

TUBO DI PROTEZIONE
VERNICIATO O RIVESTITO

1.00 m max



50 cm

2 cm


COLLARI DISTANZIANTI
ISOLANTI AD INCASTRO

TUBO DI SFIATO
RIVESTITO

ANELLO DI CHIUSURA
TERMORESTRINGENTE

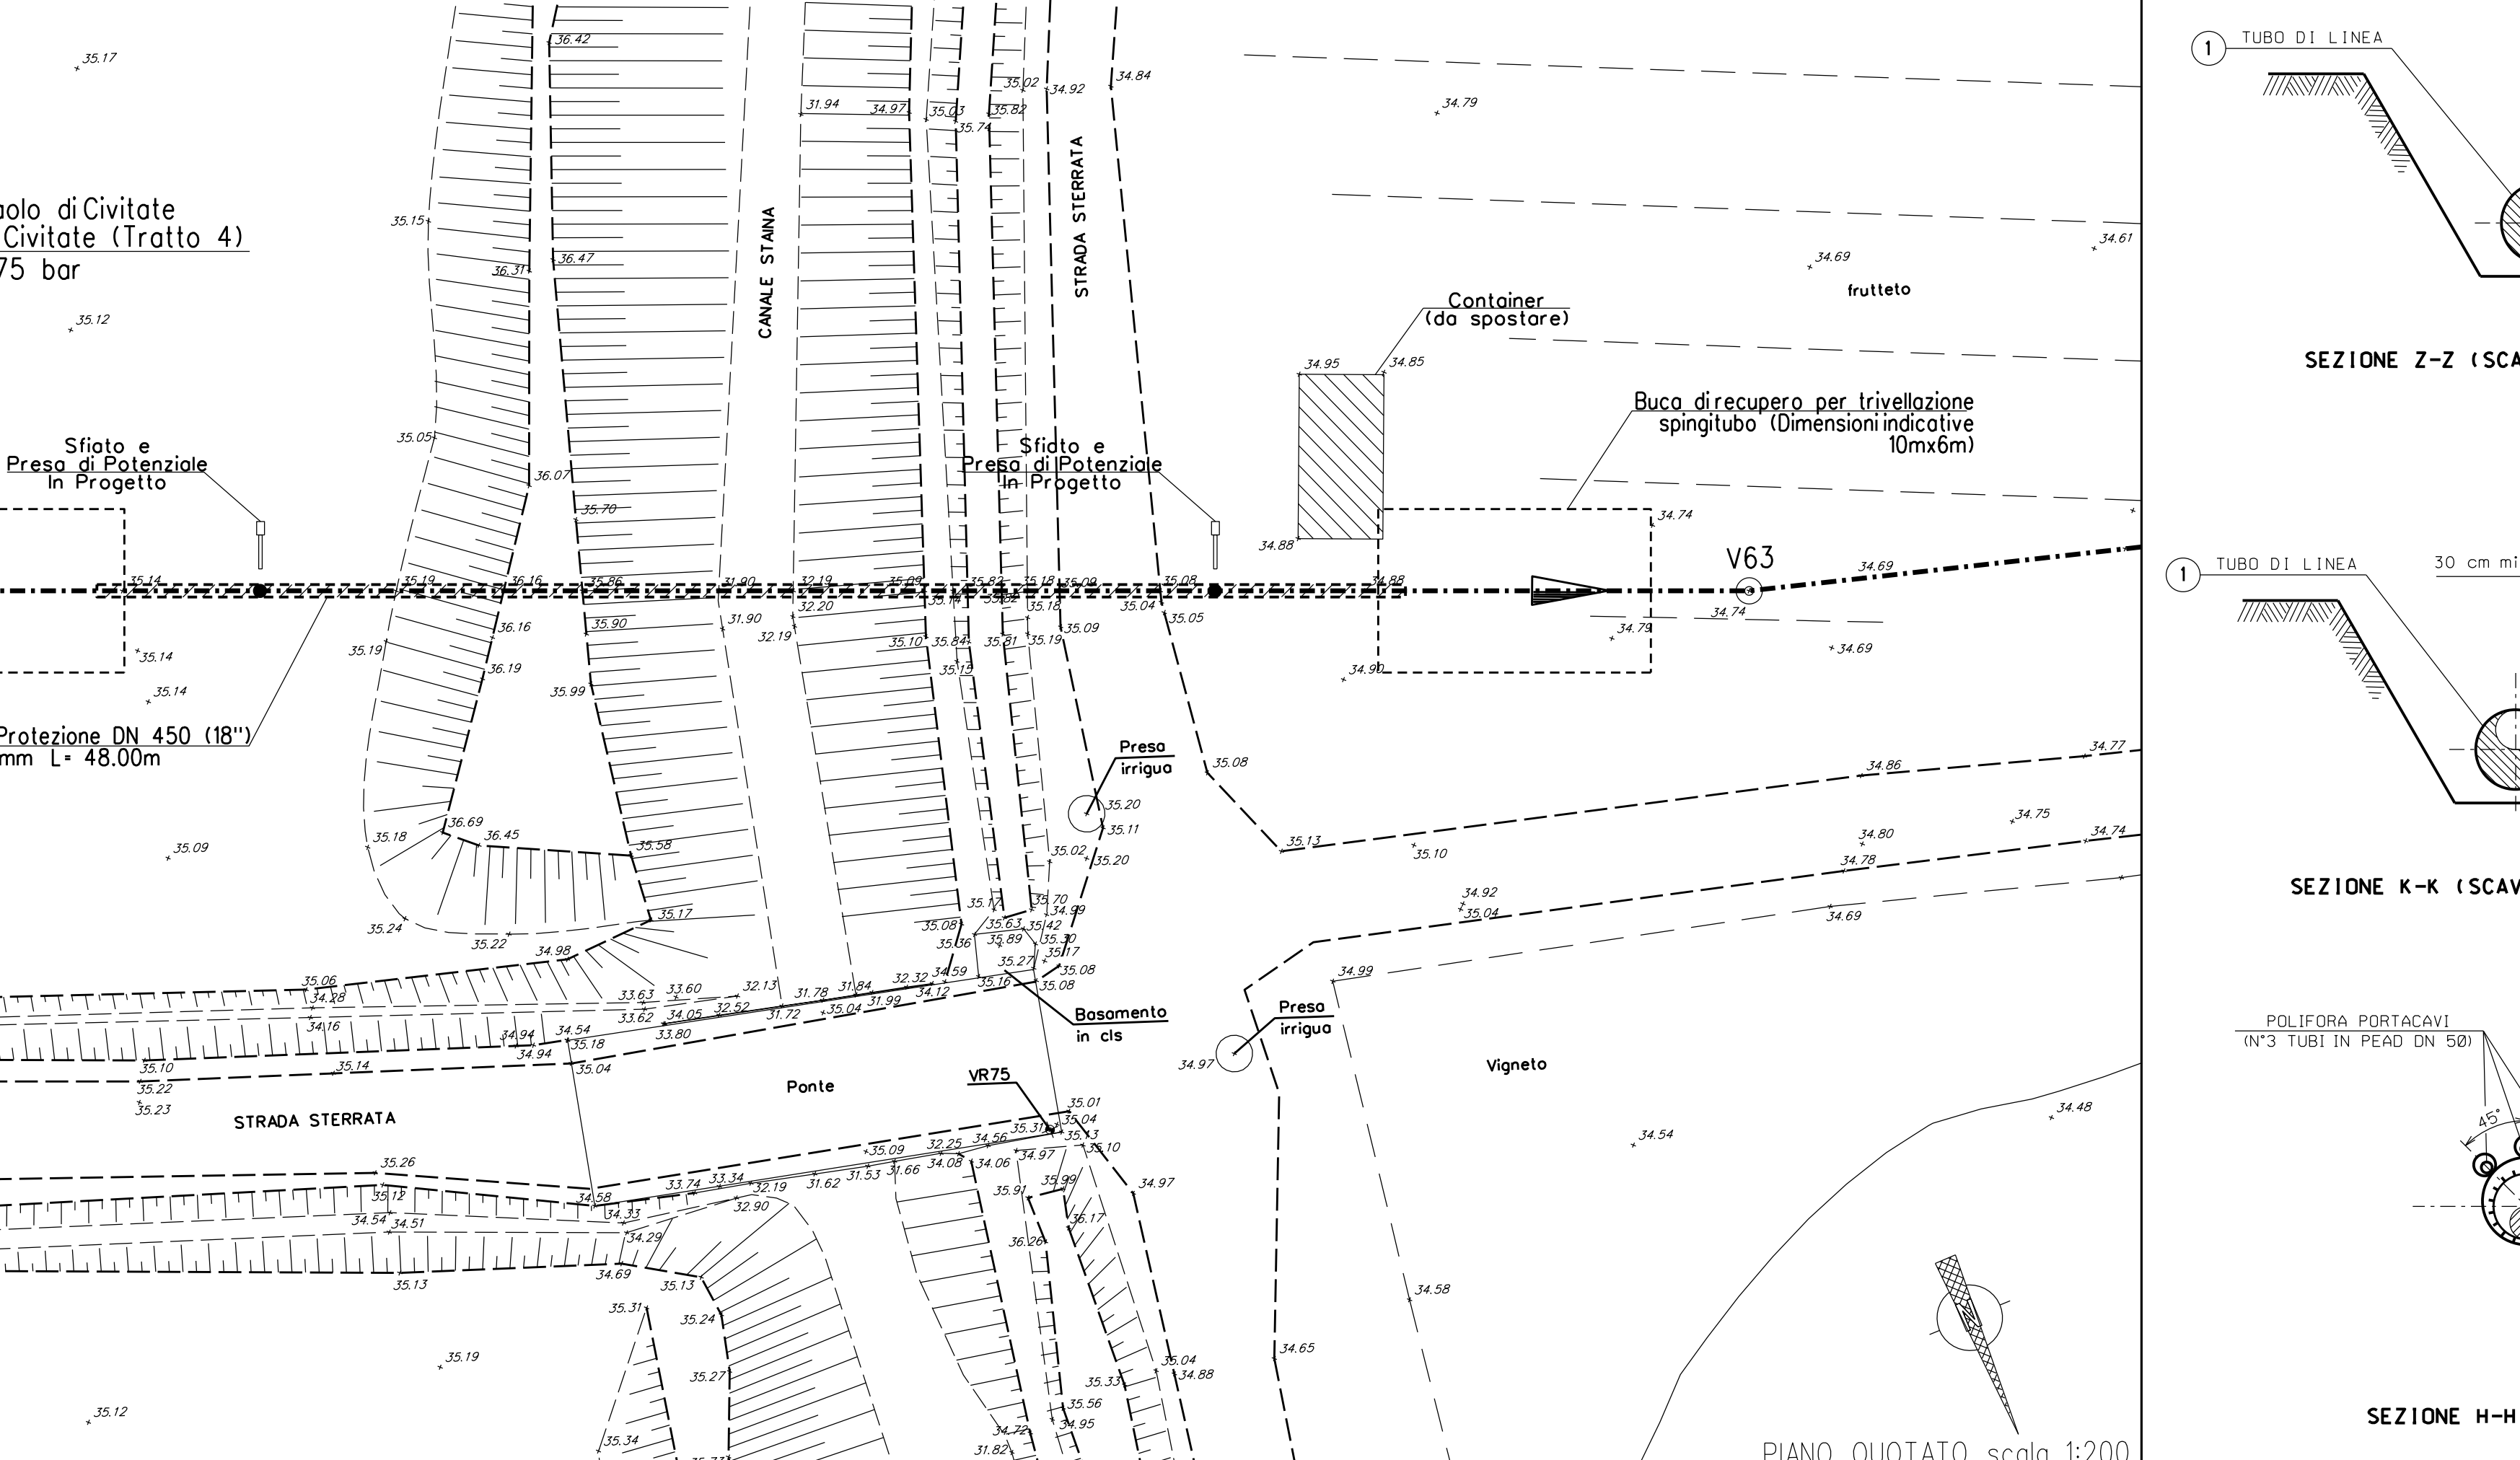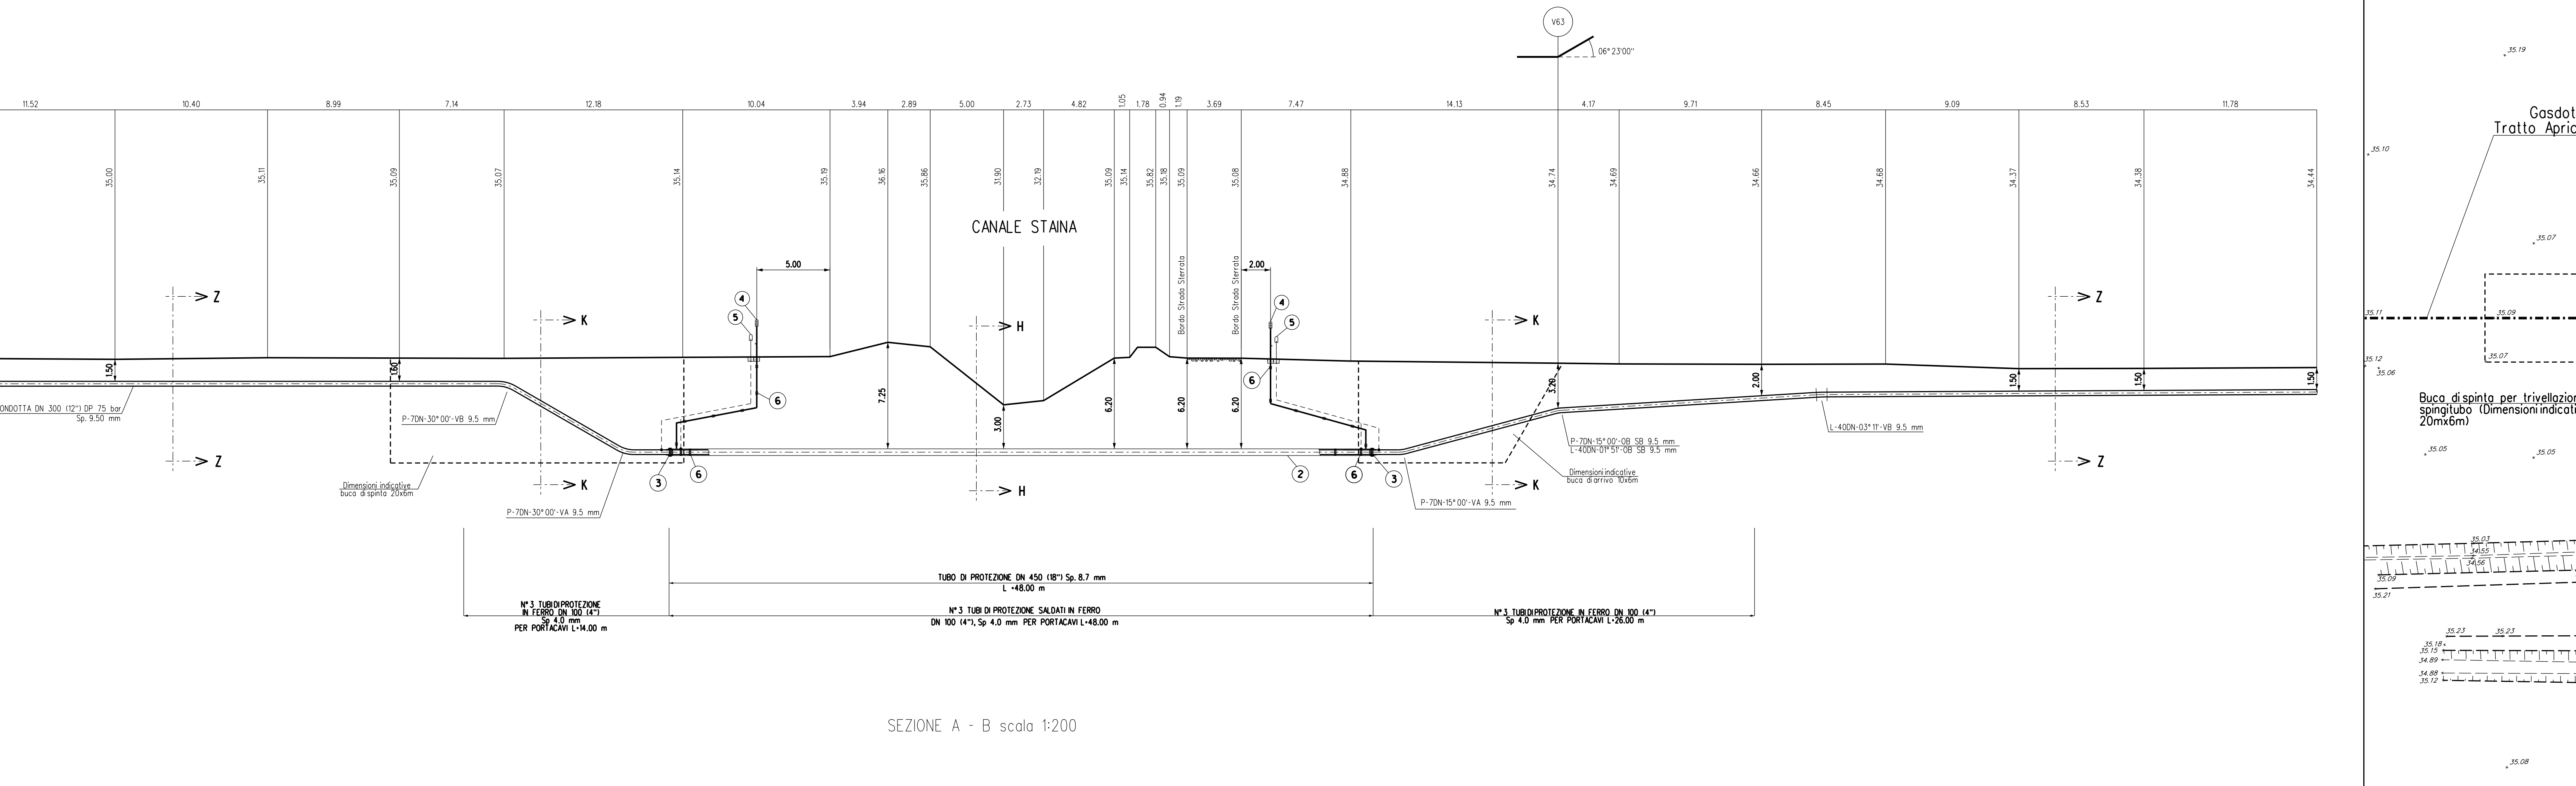

(TRIVELLAZIONE)

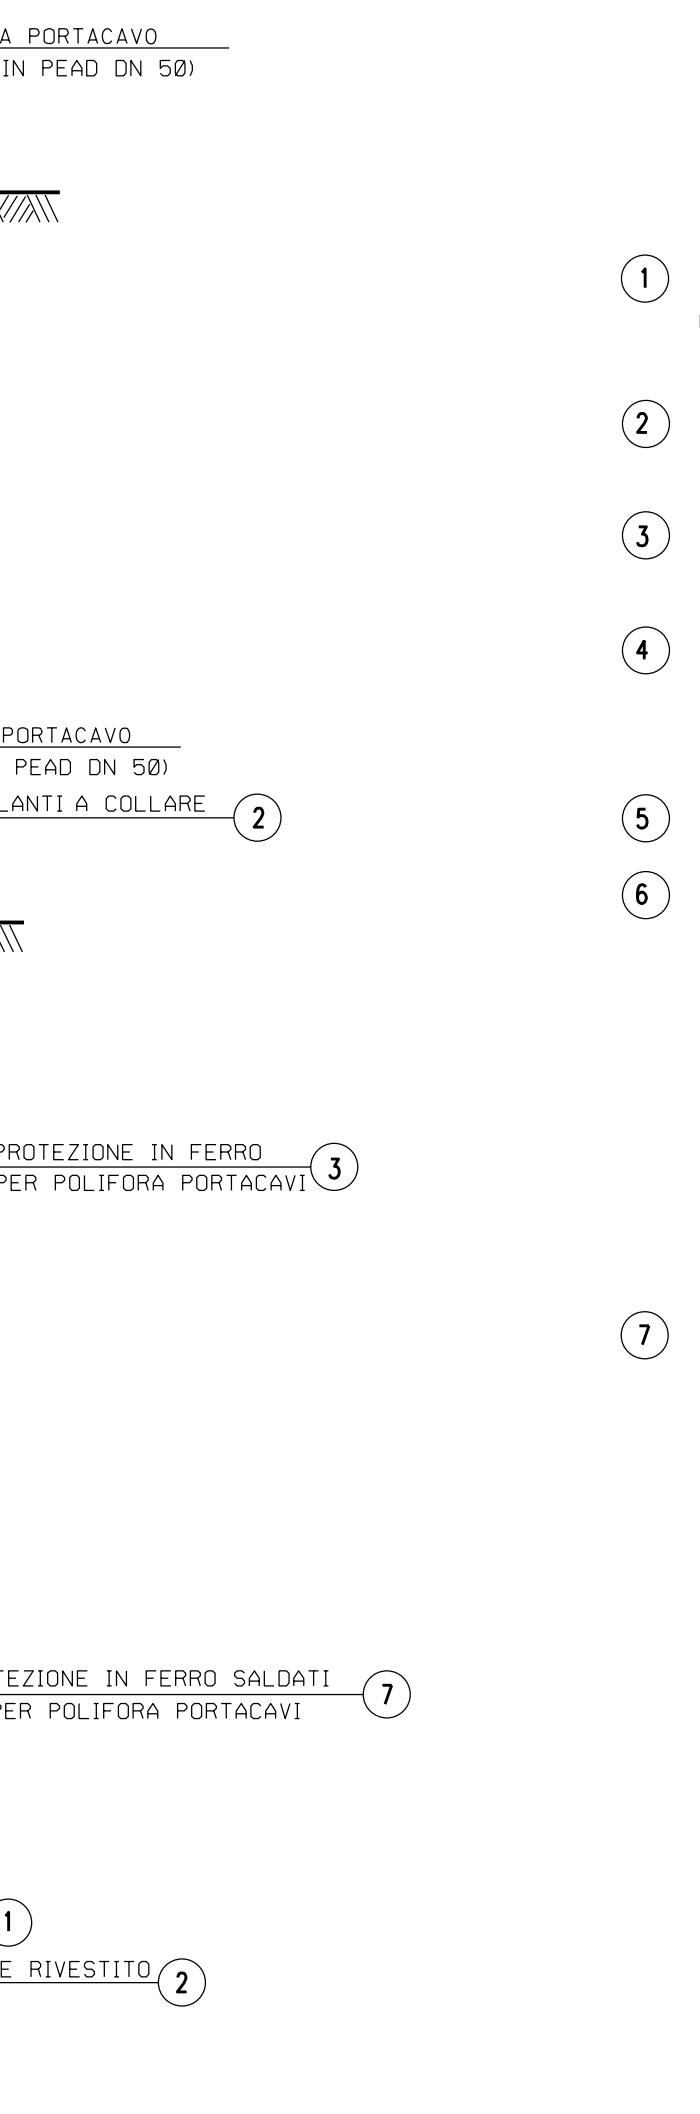

dimensioni e pe
quante dispo

48.00 m

n. 2

n. 2

22.00 m


n. 2

n. 12


n. 66

n. 51

264.00 m

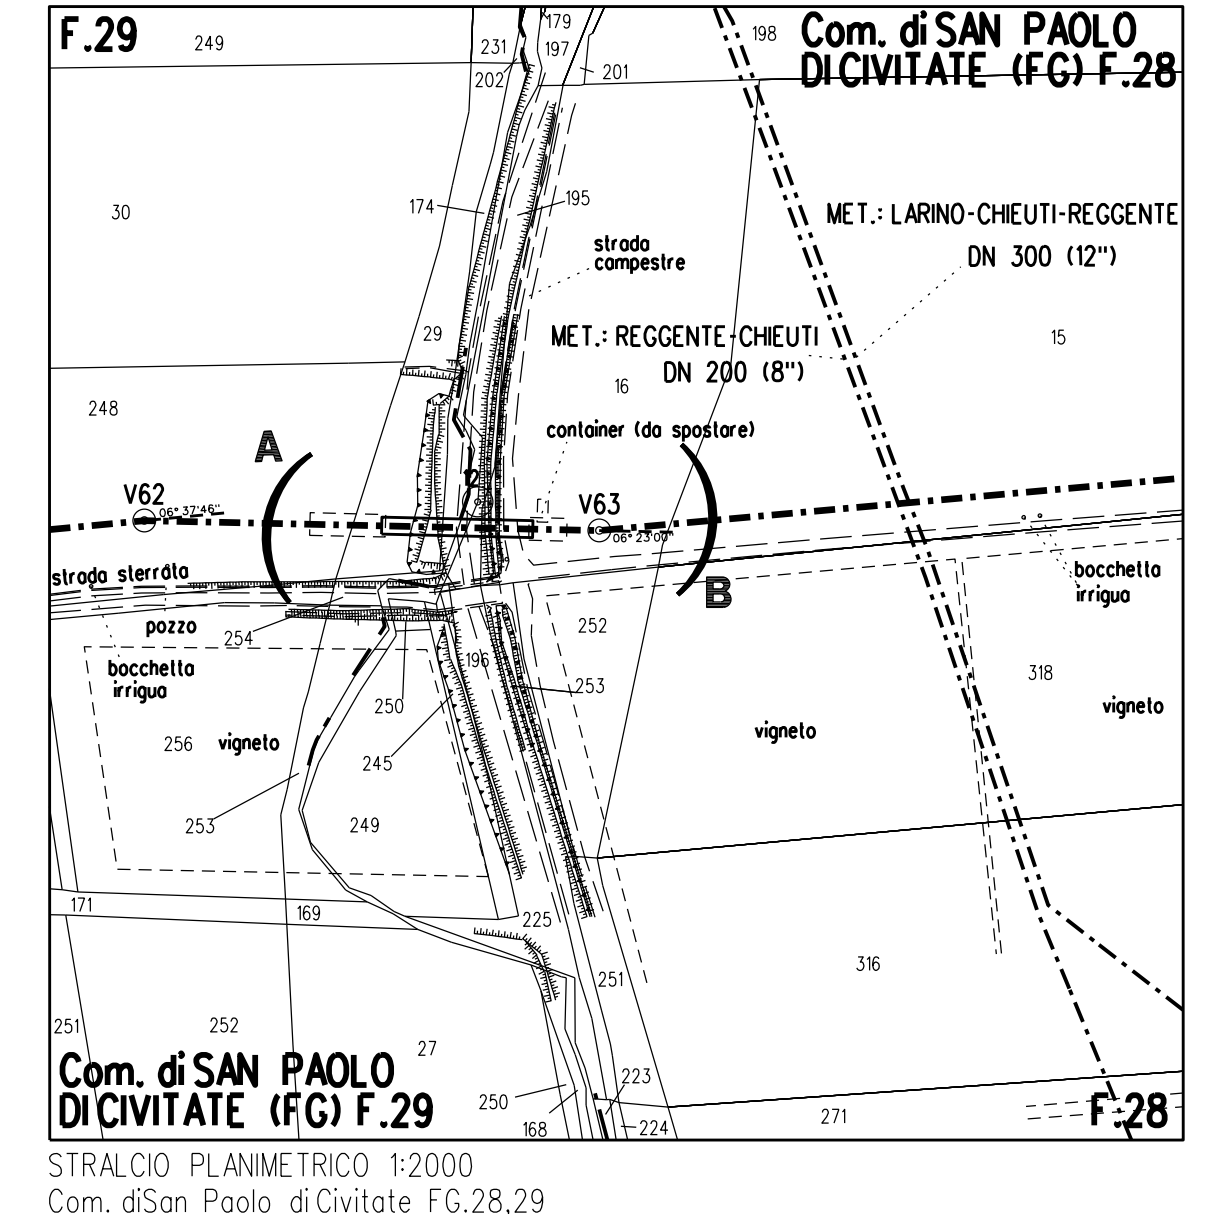[illegible]

DOCUMENTI DI RIFERIMENTO		N.

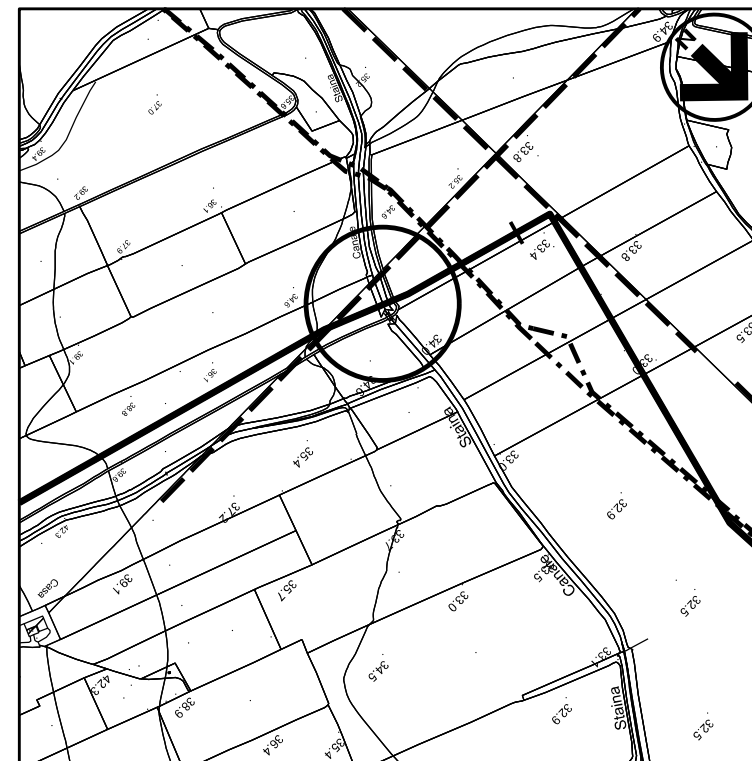

COROGRAFIA 1:10000
Foglio CTR F. 395071 - 395032 - 395033 - 395074

0	23/11/2022	EMISSIONE PER ENTI a seguito del Dec. MTE_VA del 27/05/2022	CCANI	G.AULEX	H.D.AUCXI
Rev.	Data	Descrizione	Approvato		
		Progettista	Commissa	Unità	
 SGI Società Costruzioni S.p.A.		 P.R.F. CTM 1100091-EE-GT-11E-1240	5721	004	
GASDOTTO LUCERA - SAN PAOLO DI CIVITATE Tratto APRICENA - SAN PAOLO DI CIVITATE (TRATTO 4) DN 300 (12"), DP 75 bar					
ATTRaversAMENTO			Fig. 1	DI 1	
CANALE STAINA			Scala	1:200	