



RECINZIONE A MAGLIA SCIOLTA SCALA 1:20

VISTA FRONTALE

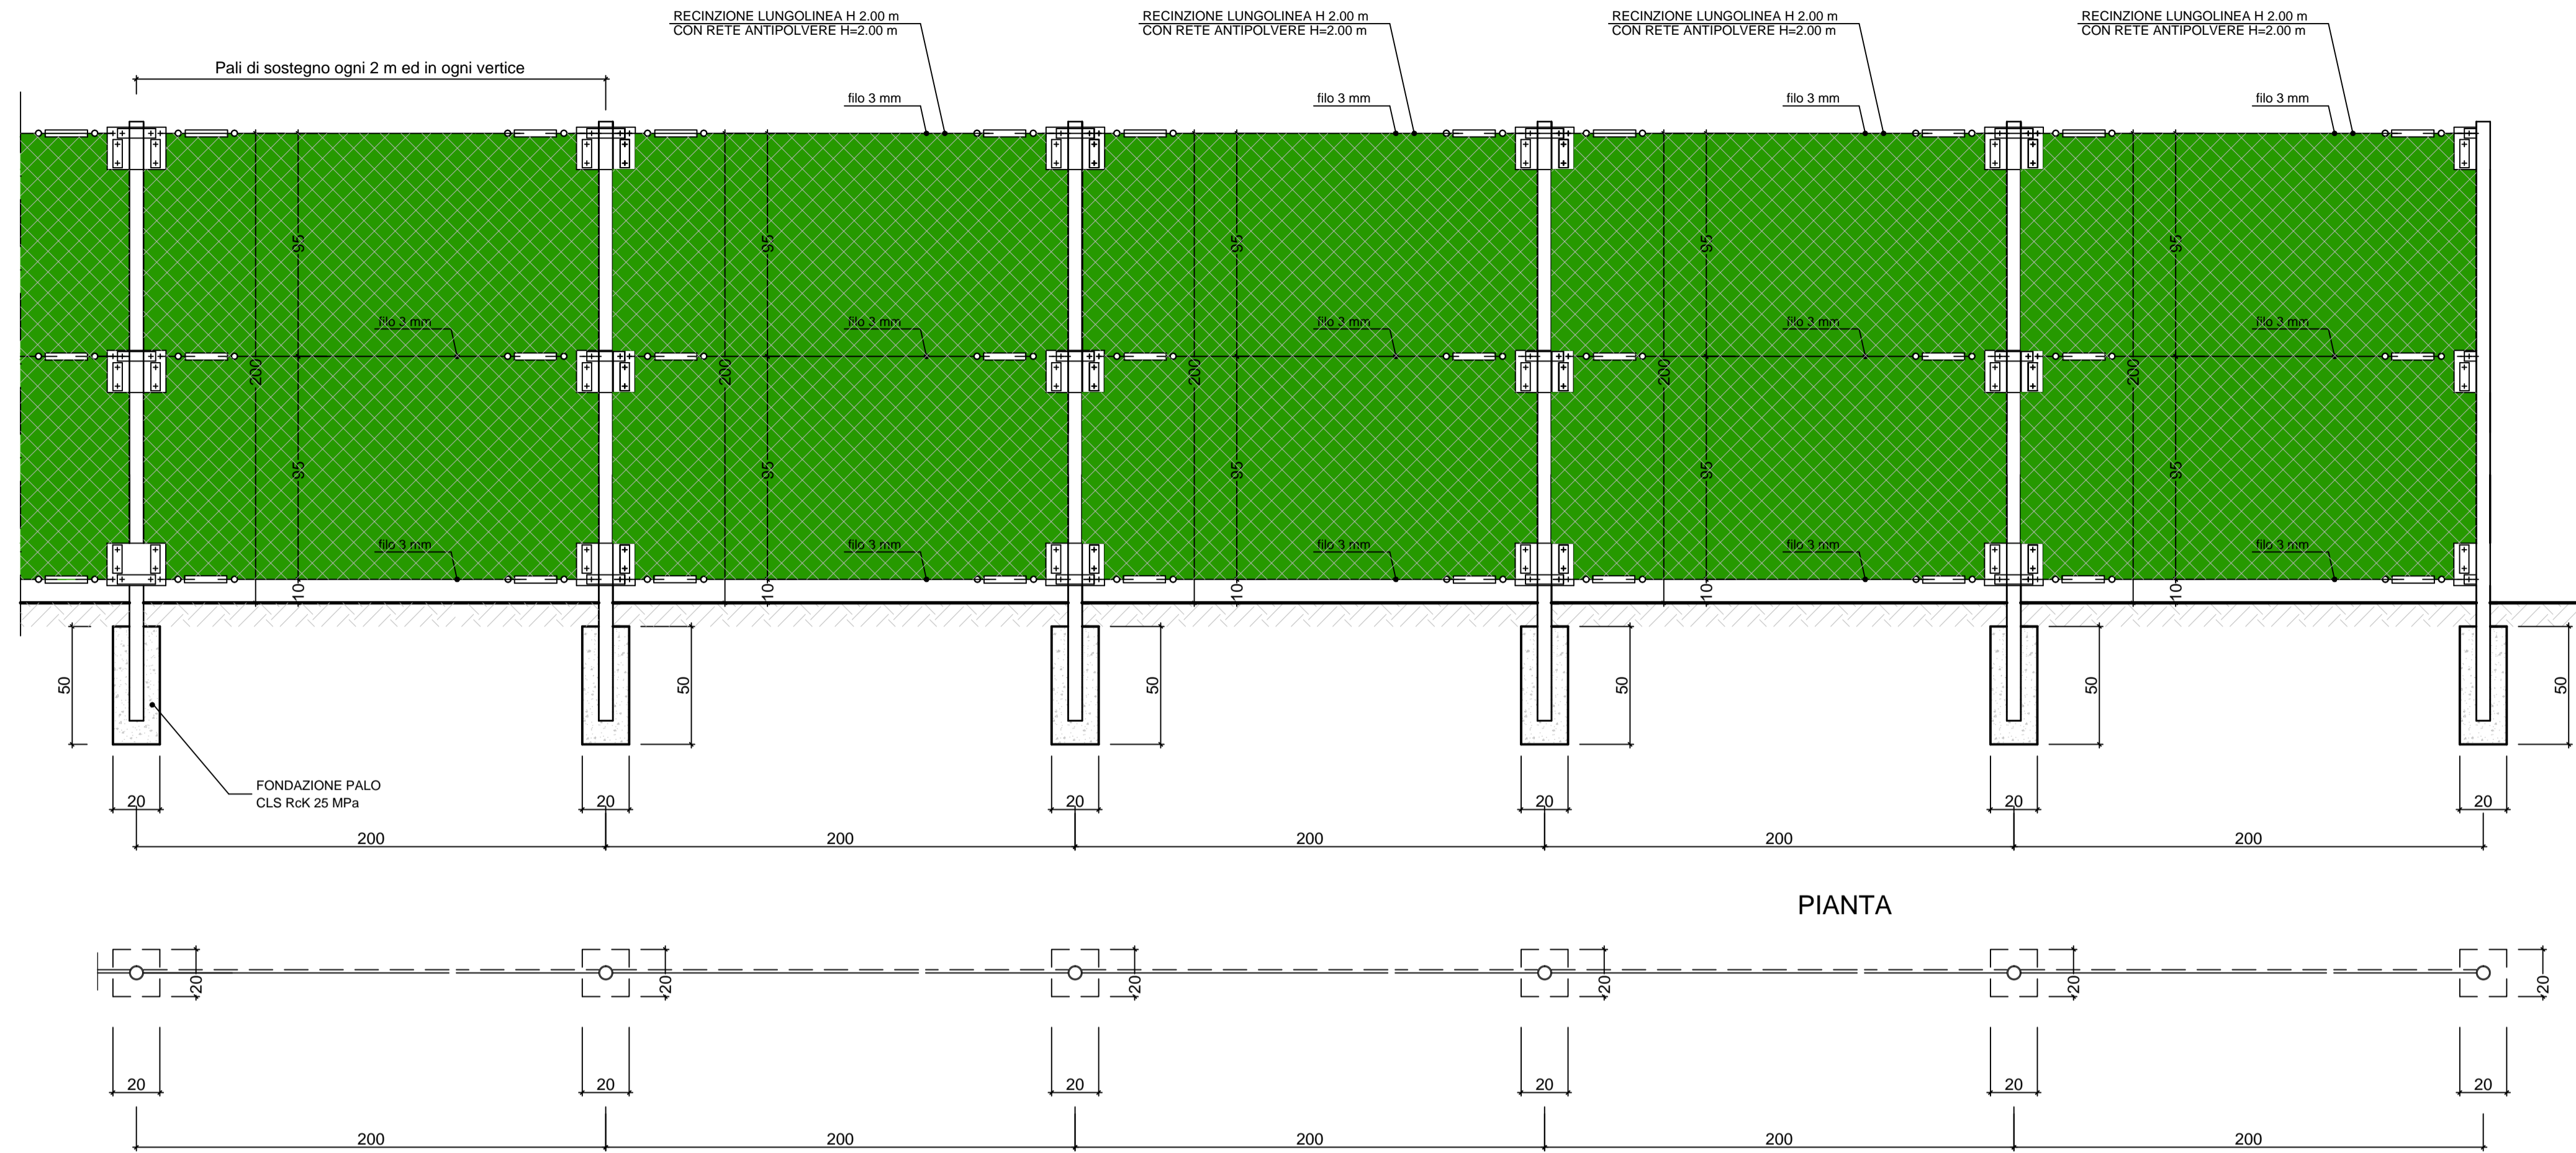

CANCELLO PASSO CARRABILE SCALA 1:20

VISTA FRONTALE

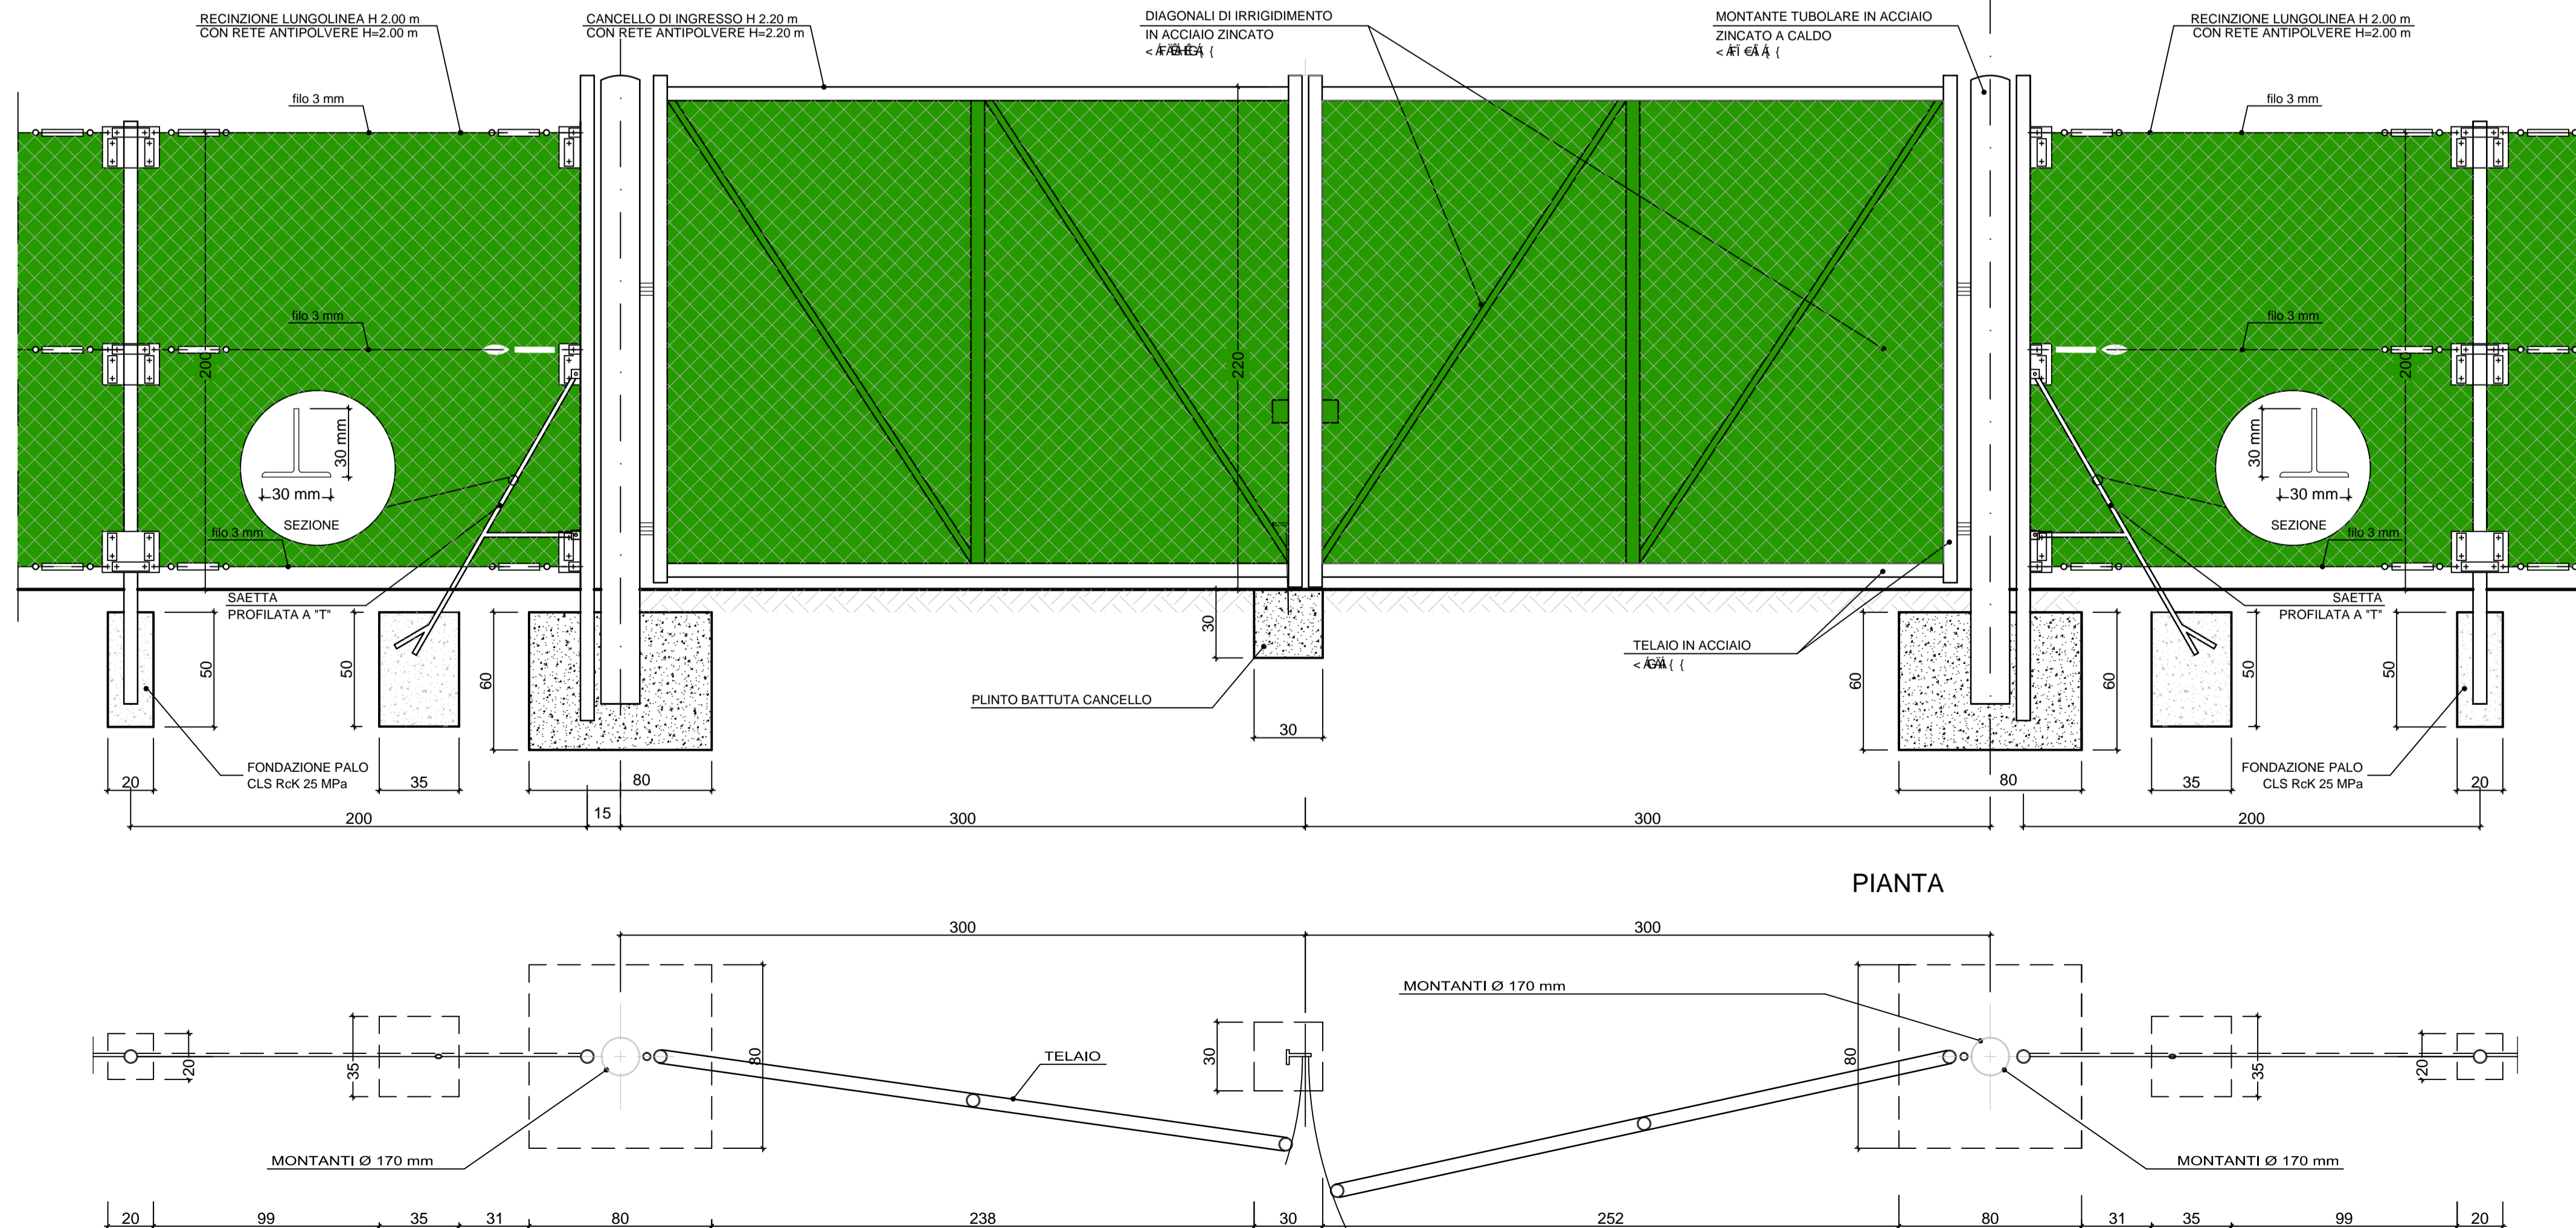

COMMITTENTE:



ALTA Sorveglianza:



GENERAL CONTRACTOR:



INFRASTRUTTURE FERROVIARIE STRATEGICHE DEFINITE DALLA LEGGE OBIETTIVO N.443/01

TRATTA A.V./A.C. TERZO VALICO DEI GIOVI
PROGETTO ESECUTIVO

CANTIERE OPERATIVO - COP20 RADIMERO

PARTICOLARI COSTRUTTIVI RECINZIONI E CANCELLI

GENERAL CONTRACTOR Cociv Ing. P.P. Marcheselli		DIRETTORE LAVORI		SCALA: VARIE
COMMESSA IG51	LOTTO 01	FASE E	ENTE CV	TIPO DOC. BZ
OPERA/DISCIPLINA CA2001		PROGR. 001	REV. A	

Rev.	Descrizione emissione	Redatto	Data	Verificato	Data	Progettista Integratore	Data	IL PROGETTISTA
A00	Prima Emissione	C. Vanali	26.06.2013	C. Vanali	26.06.2013	A. Palomba	26.06.2013	