

LEGENDA

	Cabina Inverter		Vegetazione autoctona
	Moduli AV - Tracker		Viabilità interna
	Moduli AV - Fissi		Viabilità esterna
	Sottostazione Terna		Uffici - Magazzino
	Cavidotto interrato BT		Cavidotto interrato MT

INQUADRAMENTO
Scala 1:50000

ORIENTAMENTO:
90.00°

SCALA:
1:5000

**REGIONE CAMPANIA
PROVINCIA DI BENEVENTO
COMUNE DI BENEVENTO**

PROGETTO PER LA REALIZZAZIONE DI UN IMPIANTO AGRI VOLTAICO DELLA POTENZA DI PICCO IN DC PARI A 48,48 MWp E MASSIMA IN IMMISSIONE IN AC PARI A 40 MW NEL COMUNE DI BENEVENTO (BN) E RELATIVE OPERE DI CONNESSIONE

PROGETTO DEFINITIVO

LAYOUT IMPIANTO AV SU CATASTALE


Titolo elaborato

Committente	Sviluppo	Progettazione
Firme		

FSPEPD010	FSPEPD010-PDF_Layout impianto AV su CATASTALE	1:5000	A1
Cod. elaborato	Nome file	Scala	Formato

00	22.07.23	Emissione	Studio LCP	Archetipo	Archetipo
Rev.	Data	Oggetto revisione	Redatto	Verificato	Approvato

IL PRESENTE DOCUMENTO NON POTRA' ESSERE COPiato, RIPRODOTTO O ALTAMENTE PUBBLICATO, IN TUTTO O IN PARTE, SENZA IL CONSENSO SCRITTO. OGNI UTILIZZO NON AUTORIZZATO SARÀ PERSEGUITO A NORMA DI LEGGE. THIS DOCUMENT CAN NOT BE COPIED, REPRODUCED OR PUBLISHED, EITHER IN PART OR IN ITS ENTIRETY, WITHOUT THE WRITTEN PERMISSION. UNAUTHORIZED USE WILL BE PROSECUTED BY LAW.

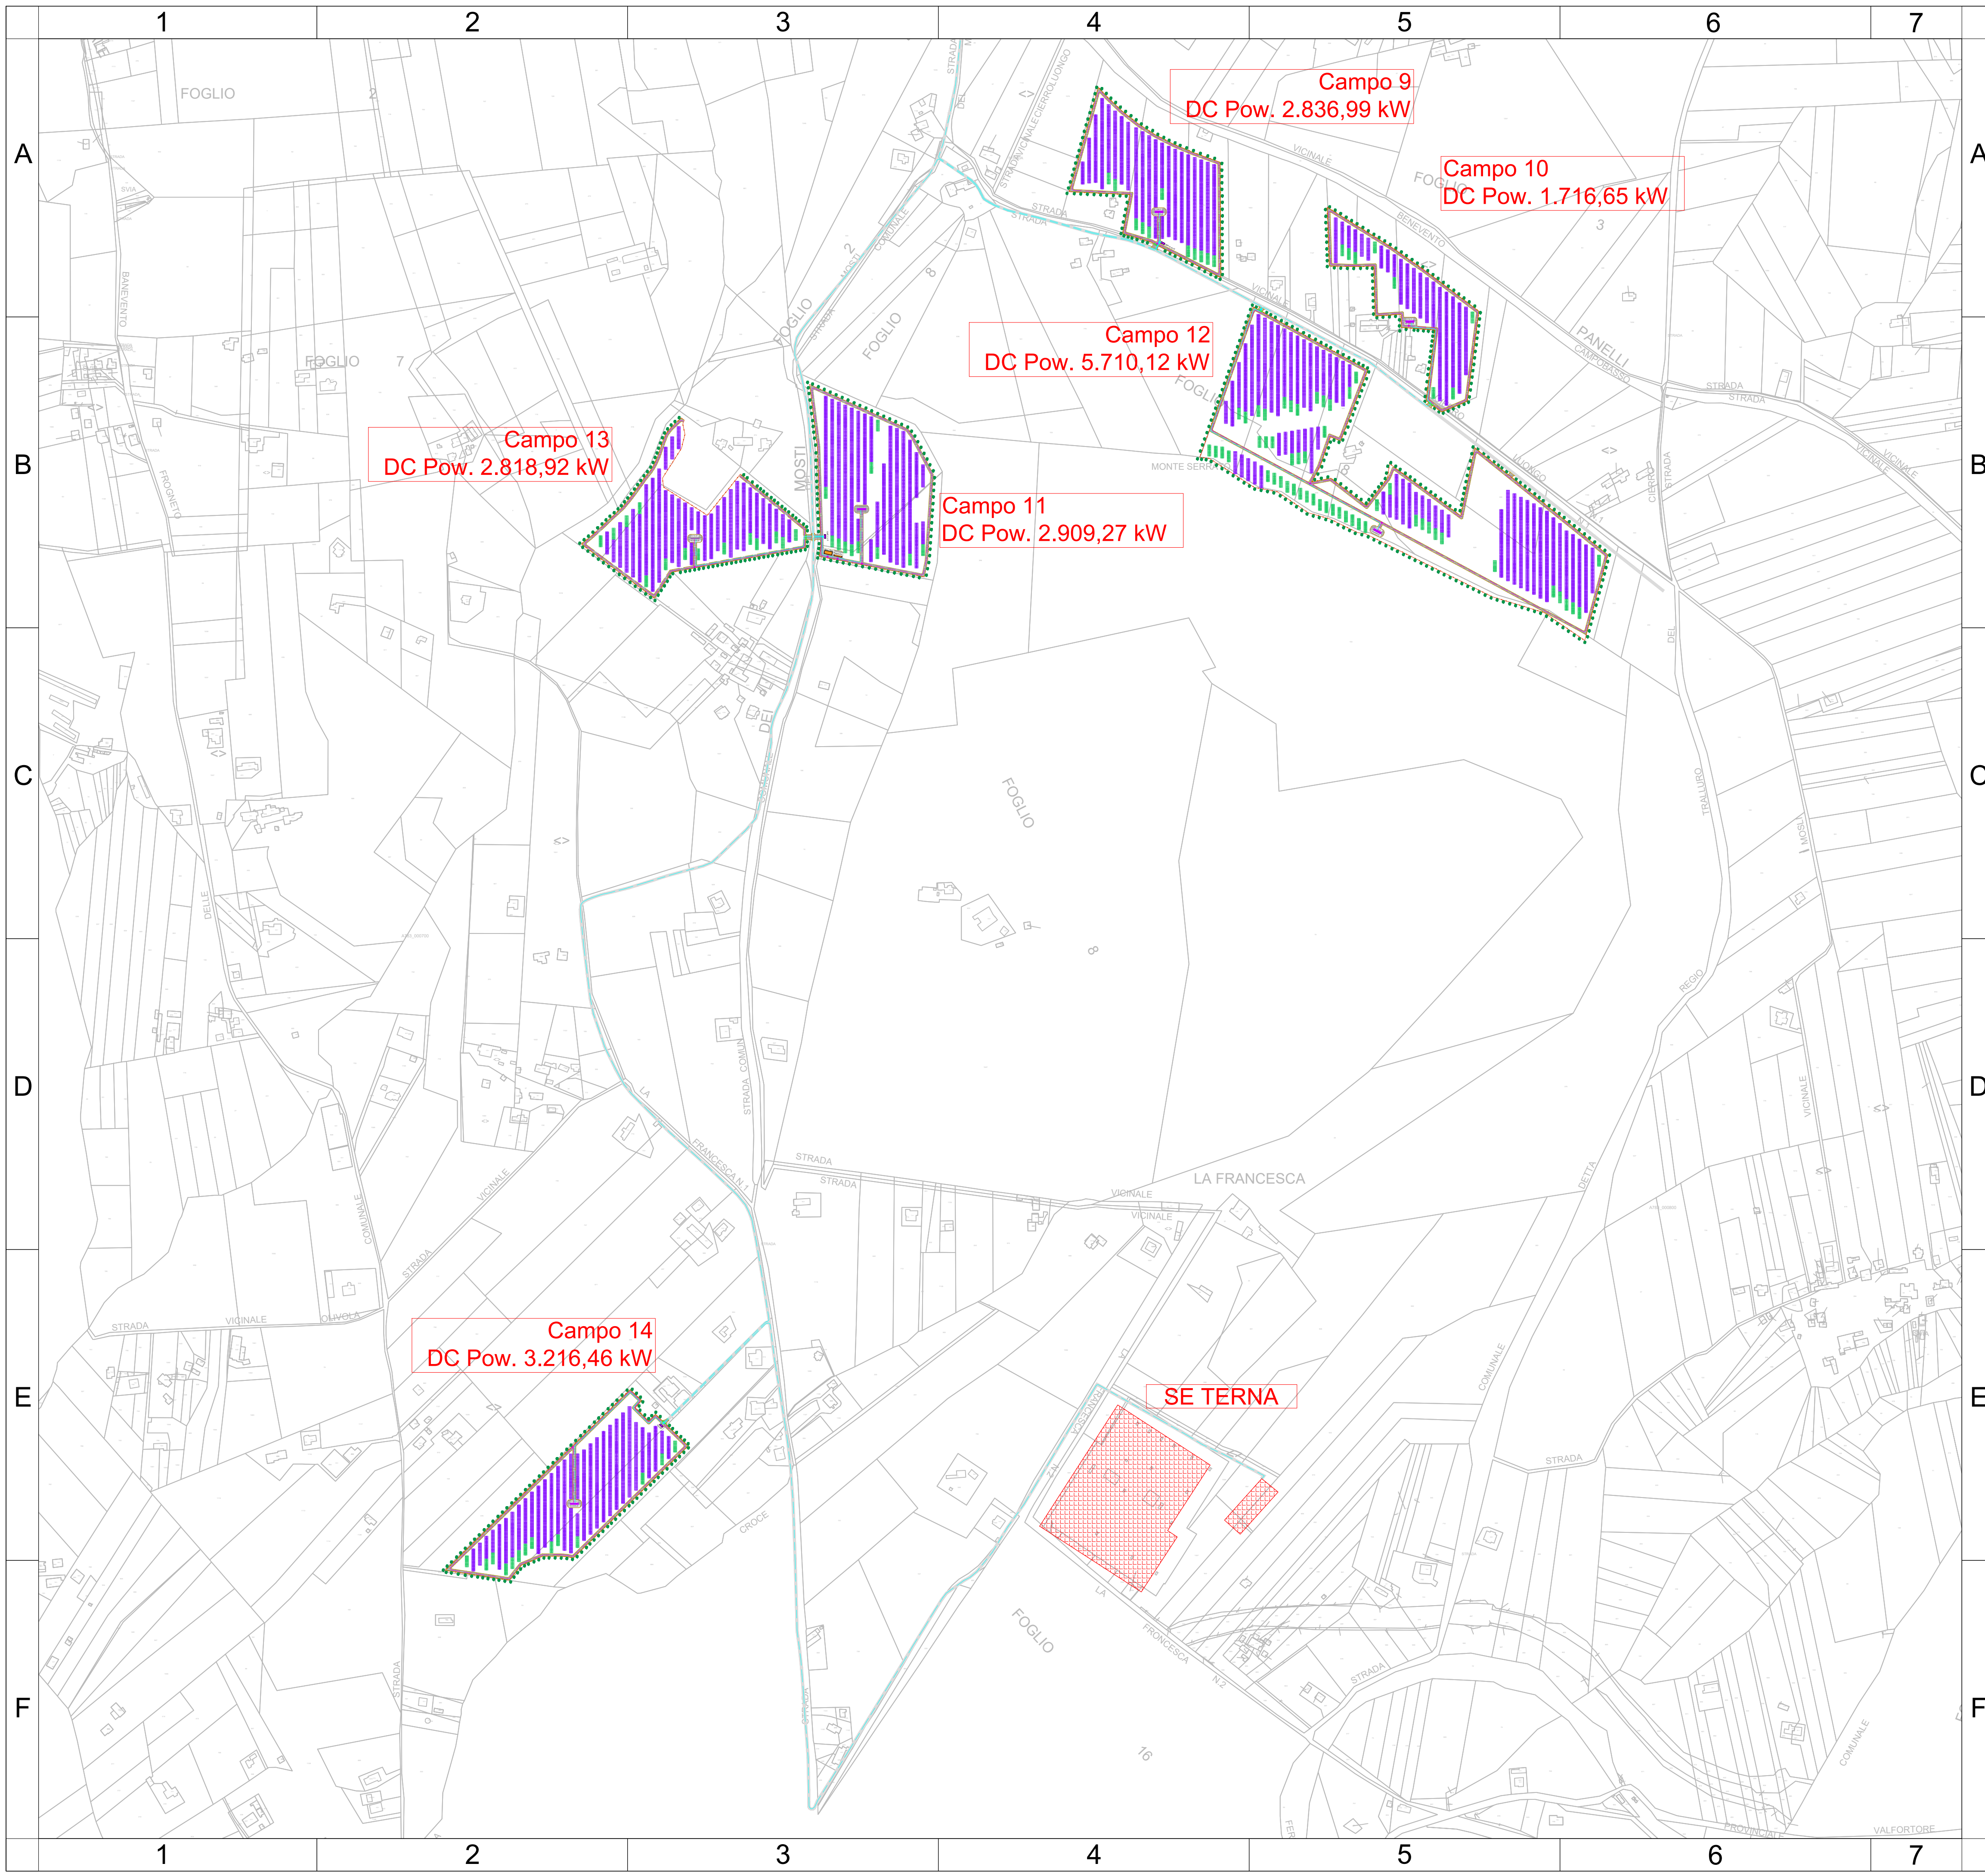

LEGENDA

	Cabina Inverter		Vegetazione autoctona
	Moduli AV - Tracker		Viabilità interna
	Moduli AV - Fissi		Viabilità esterna
	Sottostazione Terna		Uffici - Magazzino
	Cavidotto interrato BT		Cavidotto interrato MT

INQUADRAMENTO
Scala 1:50000

ORIENTAMENTO:
90.00°

SCALA:
1:5000

**REGIONE CAMPANIA
PROVINCIA DI BENEVENTO
COMUNE DI BENEVENTO**

PROGETTO PER LA REALIZZAZIONE DI UN IMPIANTO AGRI VOLTAICO DELLA POTENZA DI PICCO IN DC PARI A 48,48 MWp E MASSIMA IN IMMISSIONE IN AC PARI A 40 MW NEL COMUNE DI BENEVENTO (BN) E RELATIVE OPERE DI CONNESSIONE

PROGETTO DEFINITIVO

LAYOUT IMPIANTO AV SU CATASTALE

Titolo elaborato

Committente: **FRANCAVILLA SOLAR PARK** | Sviluppo: **emeren** | Progettazione: **archetipo**

Firme:

FSPEPD010 | **FSPEPD010-PDF_Layout impianto AV su CATASTALE** | **1:5000** | **A1**

Cod. elaborato | Nome file | Scala | Formato

00	22.07.23	Emissione	Studio LCP	Archetipo	Archetipo
Rev.	Data	Oggetto revisione	Redatto	Verificato	Approvato

IL PRESENTE DOCUMENTO NON POTRA' ESSERE COPiato, RIPRODOTTO O ALTAMENTE PUBBLICATO, IN TUTTO O IN PARTE, SENZA IL CONSENSO SCRITTO. OGNI UTILIZZO NON AUTORIZZATO SARÀ PERSEGUITO A NORMA DI LEGGE. THIS DOCUMENT CAN NOT BE COPIED, REPRODUCED OR PUBLISHED, EITHER IN PART OR IN ITS ENTIRETY, WITHOUT THE WRITTEN PERMISSION. UNAUTHORIZED USE WILL BE PROSECUTED BY LAW.