


SVILUPPATA
SCALA 1:100
IN ASSE PARATIA

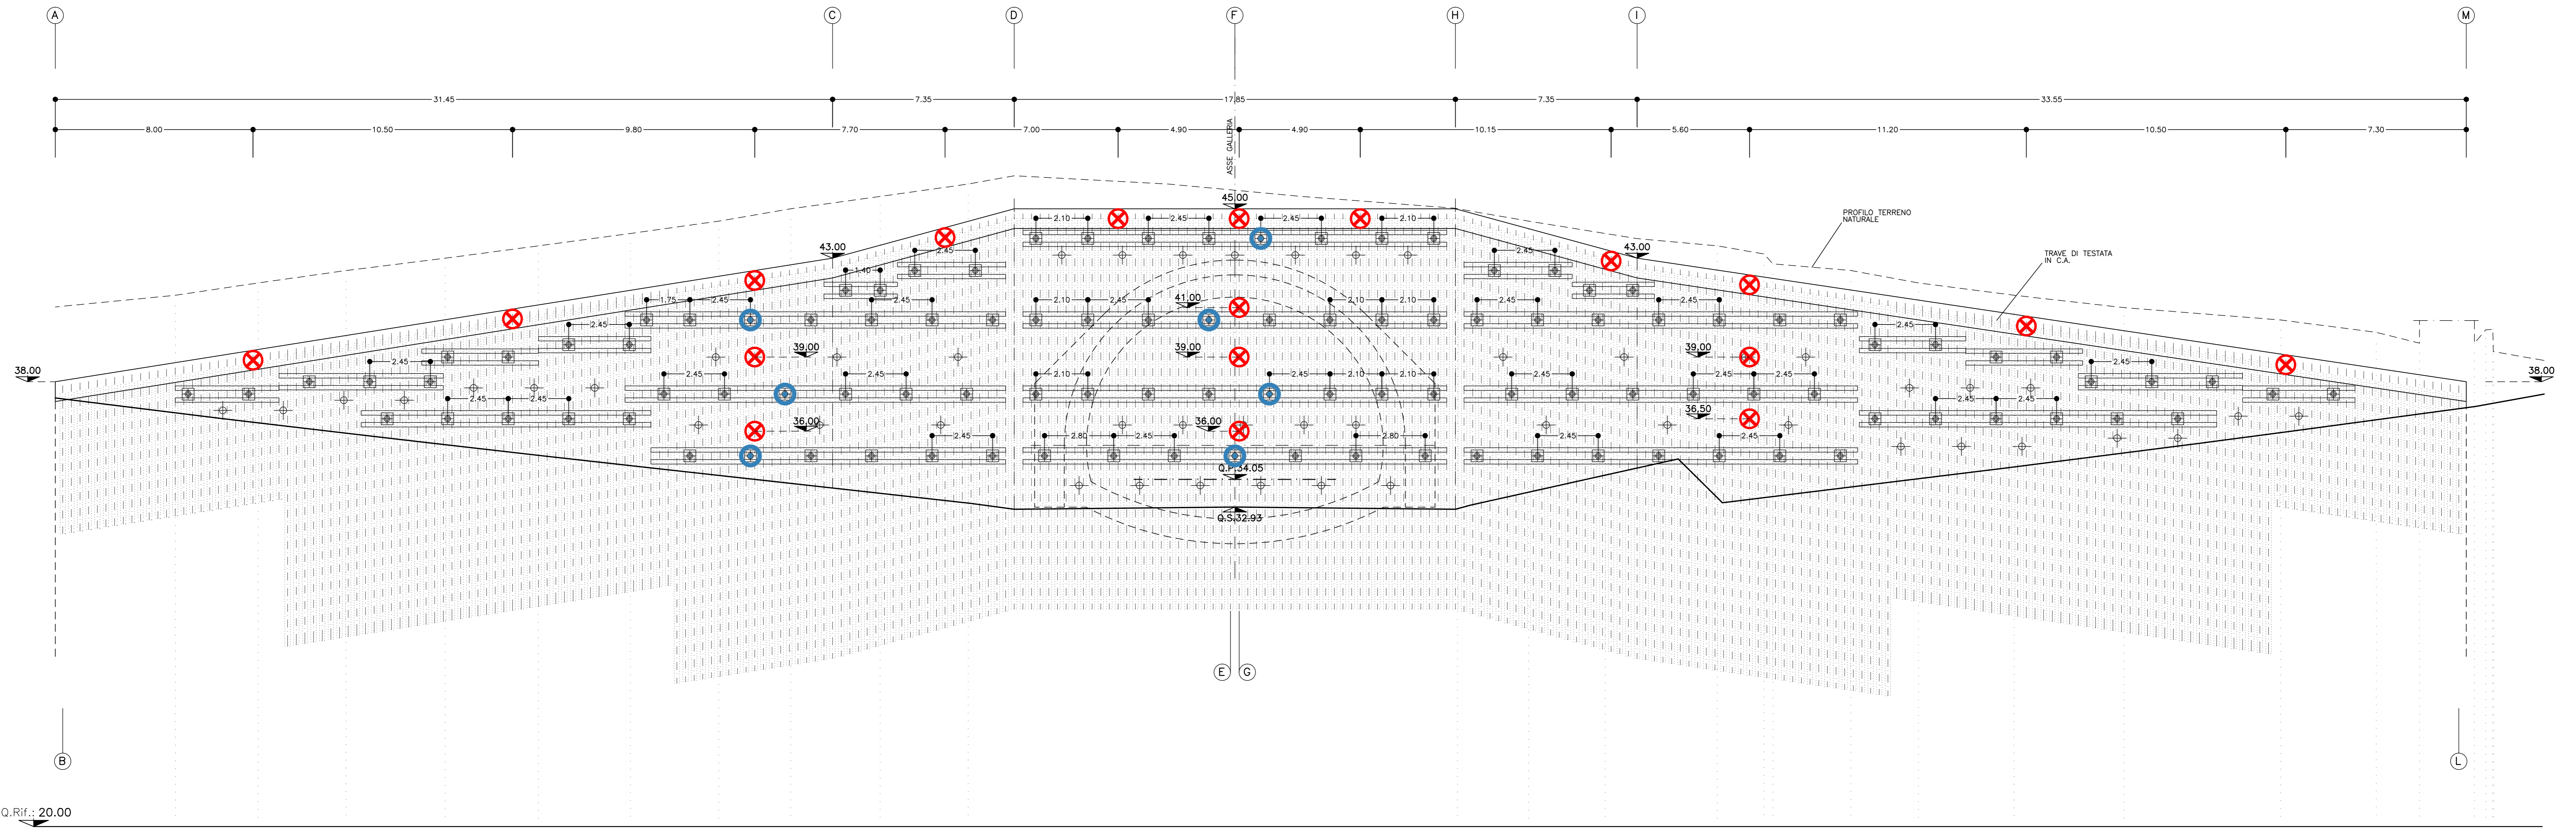

LEGENDA STRUMENTI

	MIRE TOPOGRAFICHE	- n° 18
	CELLE DI CARICO (CAMPO DI MISURA 0-600 kN)	- n° 7

LEGENDA

Q.P.	= QUOTA PROGETTO
Q.S.	= QUOTA SCAVO

COMMITTENTE:
 RFI
RETE FERROVIARIA ITALIANA
GRUPPO FERROVIE DELLO STATO ITALIANE

ALTA SORVEGLIANZA:
 ITAFERR
GRUPPO FERROVIE DELLO STATO ITALIANE

GENERAL CONTRACTOR:
 COCLV
Consorzio Coibamenti Integrali Valico

INFRASTRUTTURE FERROVIARIE STRATEGICHE DEFINITE DALLA
LEGGE OBIETTIVO N.443/01
TRATTA A.V./A.C. TERZO VALICO DEI GIOVI
PROGETTO ESECUTIVO

NUOVA VIABILITA' TRATTA VIA CHIARAVAGNA - VIA BORZOLI
Galleria Artificiale
Imbocco galleria lato Chiaravagna
Monitoraggio Paratia

GENERAL CONTRACTOR: **COCLV**
Consorzio
Ing. P. Marcheselli

DIRETTORE LAVORI:

SCALA:
1:100

COMMESSA	LOTTO	FASE	ENTE	TIPO DOC.	OPERADISCIPLINA	PROGR.	REV.
I G 5 1	0 2	E	C V	B A	G A S D 0 D	0 0 1	A

PROGETTAZIONE

Rev.	Descrizione emissione	Redatto	Data	Verificato	Data	Progettista	Data	IL PROGETTISTA
001	Prima emissione		24/06/2013		28/06/2013	A. Palomba	28/06/2013	Ing. E. Ghislini

Nome File: 000-010-CV-BM-GASD-00-001-A00
CUP: F01H0000000000