



VISTA ESTERNA CABINA INVERTER scala 1:50

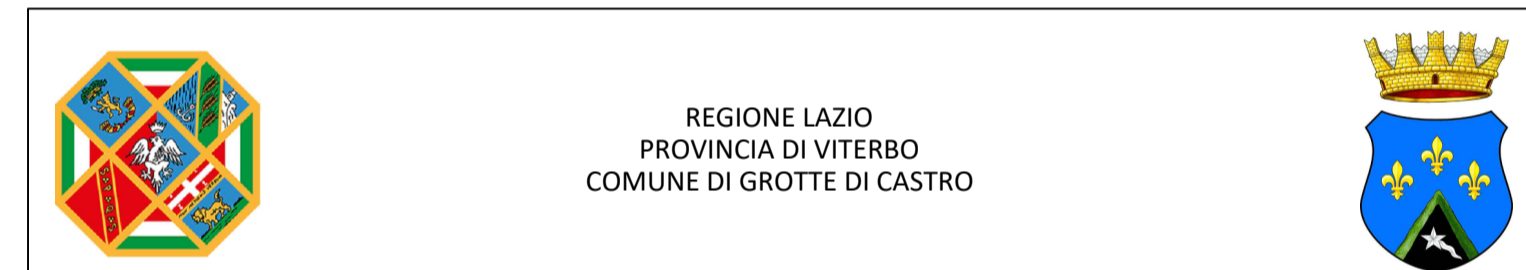

**REGIONE LAZIO**  
**PROVINCIA DI VITERBO**  
**COMUNE DI GROTTI DI CASTRO**

**PROGETTO DI UN IMPIANTO AGRIVOLTAICO DENOMINATO "GROTTE DI CASTRO", DI POTENZA DI PICCO PARI A 20,9 MWp E POTENZA NOMINALE PARI A 19,89 MWac, DA REALIZZARSI NEL COMUNE DI GROTTI DI CASTRO.**

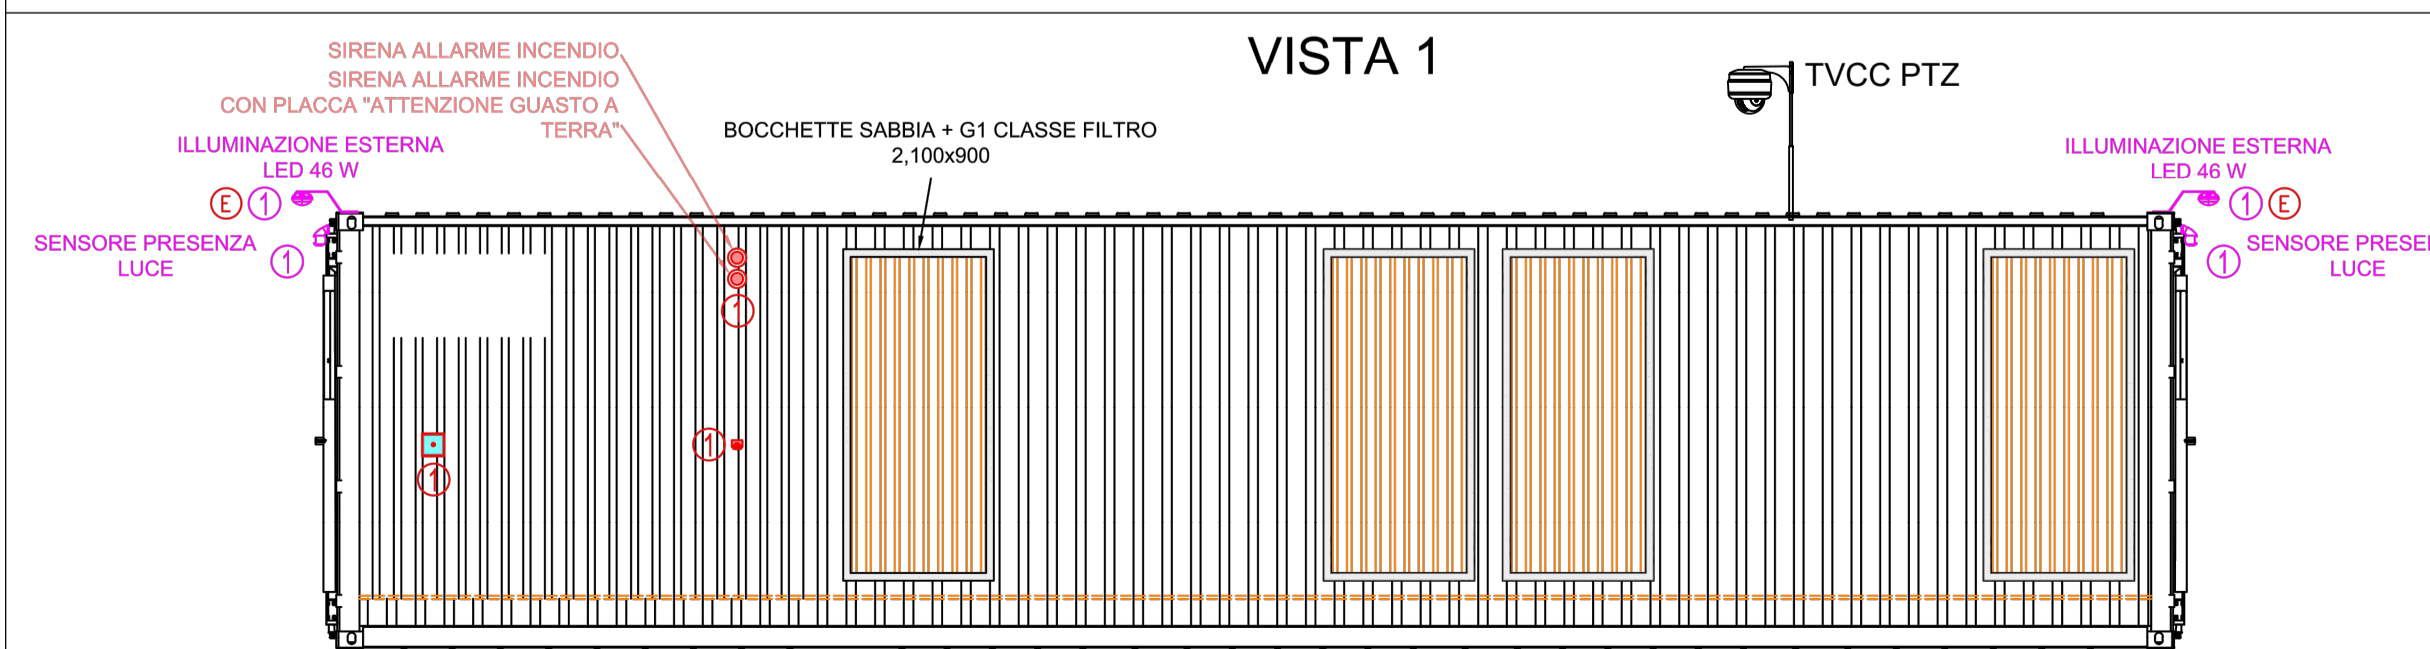

**Procedimento di Valutazione di Impatto Ambientale ai sensi del D Lgs. 152/2006 e s.m.i.**

Società proponente  
**ICA REN DOS SRL**  
 Via Giuseppe Ferrari, 12  
 00195 Roma (Italia)  
 C.F. / P.IVA 16649761000

| Codice        | Scala      | Titolo elaborato                         |          |            |           |
|---------------|------------|--|----------|------------|-----------|
| ICA_101_TAV37 | Varia      | Particolari accessi, viabilità e Allarme |          |            |           |
| Revisione     | Data       | Descrizione                              | Eseguito | Verificato | Approvato |
| 0.0           | 02/08/2023 | Prima emissione per procedura di VIA     | AO       | CS         | DLP       |

Le informazioni incluse in questo documento sono proprietà di Ingenium Capital Alliance, S.L. (Spain). Qualsiasi totale o parziale riproduzione è proibita senza il consenso scritto di Capital Alliance.