

LEGENDA

SIMBOLOGIA CARTOGRAFICA

- Gasdotto in progetto
- Altro Gasdotto in progetto
- Gasdotti SGI esistenti
- Altri Metanodotti esistenti
- Aree impianti stacco-terminale in progetto
- Aree impianti stacco-terminale SGI esistenti
- Limite sovrapposizione fogli
- T.O.C.
- Impianti di linea in progetto
- Strade di accesso provvisorio
- Strada di accesso all'impianto
- Adeguamento strade esistenti
- Piazzola di stoccaggio tubazioni
- Depositi temporanei

SIMBOLOGIA MECCANICA

- Punto di intercettazione di linea (P.I.L.)
- Punto di intercettazione di derivazione importante (P.I.D.I.)
- Stazione predisposta per lancio e ricevimento PIG

SIMBOLOGIA TEMATICA

- Complesso a prevalente componente sabbioso-ghiaioso e/o conglomeratica, depositi a granulometria variabile e in assetto caotico
- Complesso a prevalente componente sabbioso-siltoso e/o arenitica
- Complesso a prevalente componente pelitica
- Complesso a prevalente componente argillosa
- Complesso a componente calcarea
- Pozzi
- Sorgenti
- Linea isopiezometrica derivata da (Tesi Masciale 2003)
- Linea isopiezometrica derivata dal censimento pozzi
- Direzione flusso idrico sotterraneo



COROGRAFIA 1:350.000

Il presente disegno e' di proprieta' aziendale - La Societa' tutelera' i propri diritti a termine di legge.

Il presente disegno e' di proprieta' aziendale - La Societa' tutelera' i propri diritti a termine di legge.

Progressiva chilometrica	N.
Comuni	COMUNE
Province	PROVINCIA
Impianti	
Attraversamenti	TIPOLOGIA ATTRAVERSATA (SS n. ##, corso d'acqua, ferrovia, ecc.)
Strade - Piste - Piazzole	Dn N. Pn PIAZ.


	1	23/12/2022	AGGIORNAMENTO a seguito del Dec. MITE_VA n. 75 del 27/05/2022	V.RAGO	G.VECCHIO	H.D.AIUDI	
	0	15/03/2021	EMISSIONE PER ENTI	G.CANNA	G.VECCHIO	A.SPADACINI	
REV.	DATA	DESCRIZIONE			ELABORATO	VERIFICATO	APPROVATO
PROGETTISTA Rif.TFM: 110009-2D-DT-D-5223				COMMESSA 5721	UNITA' 002		
GASDOTTO LUCERA - SAN PAOLO DI CIVITATE Tratto FOGGIA - SAN SEVERO (TRATTO 2) DN 300 (12"), DP 75 bar				DISEGNO	PG-D-1023		
				REVISIONE	1		
CARTOGRAFIA IDROGEOLOGICA (CON POZZI E SORGENTI)				FG.	1	DI 4	
				SCALA	1:10.000		

GASDOTTO LUCERA - SAN PAOLO DI CIVITATE
Tratto FOGGIA - SAN SEVERO (TRATTO 2)
DN 300 (12"), DP 75 bar

1	23/12/2022	AGGIORNAMENTO a seguito del Dec. MITE_VA n. 75 del 27/05/2022	V.RAGO	G.VECCHIO	H.D.AIUDI
0	15/03/2021	EMISSIONE PER ENTI	G.CANNA	G.VECCHIO	A.SPADACINI
REV.	DATA	DESCRIZIONE	ELABORATO	VERIFICATO	APPROVATO
PROGETTISTA			Dis. 002-PG-D-1023		
 			Comm. 5721		
Rif.TFM: 110009-2D-DT-D-5223			Scala 1:10.000		

Foglio
2
 di 4
 Scala
 1:10.000

CARTOGRAFIA IDROGEOLOGICA (CON POZZI E SORGENTI)

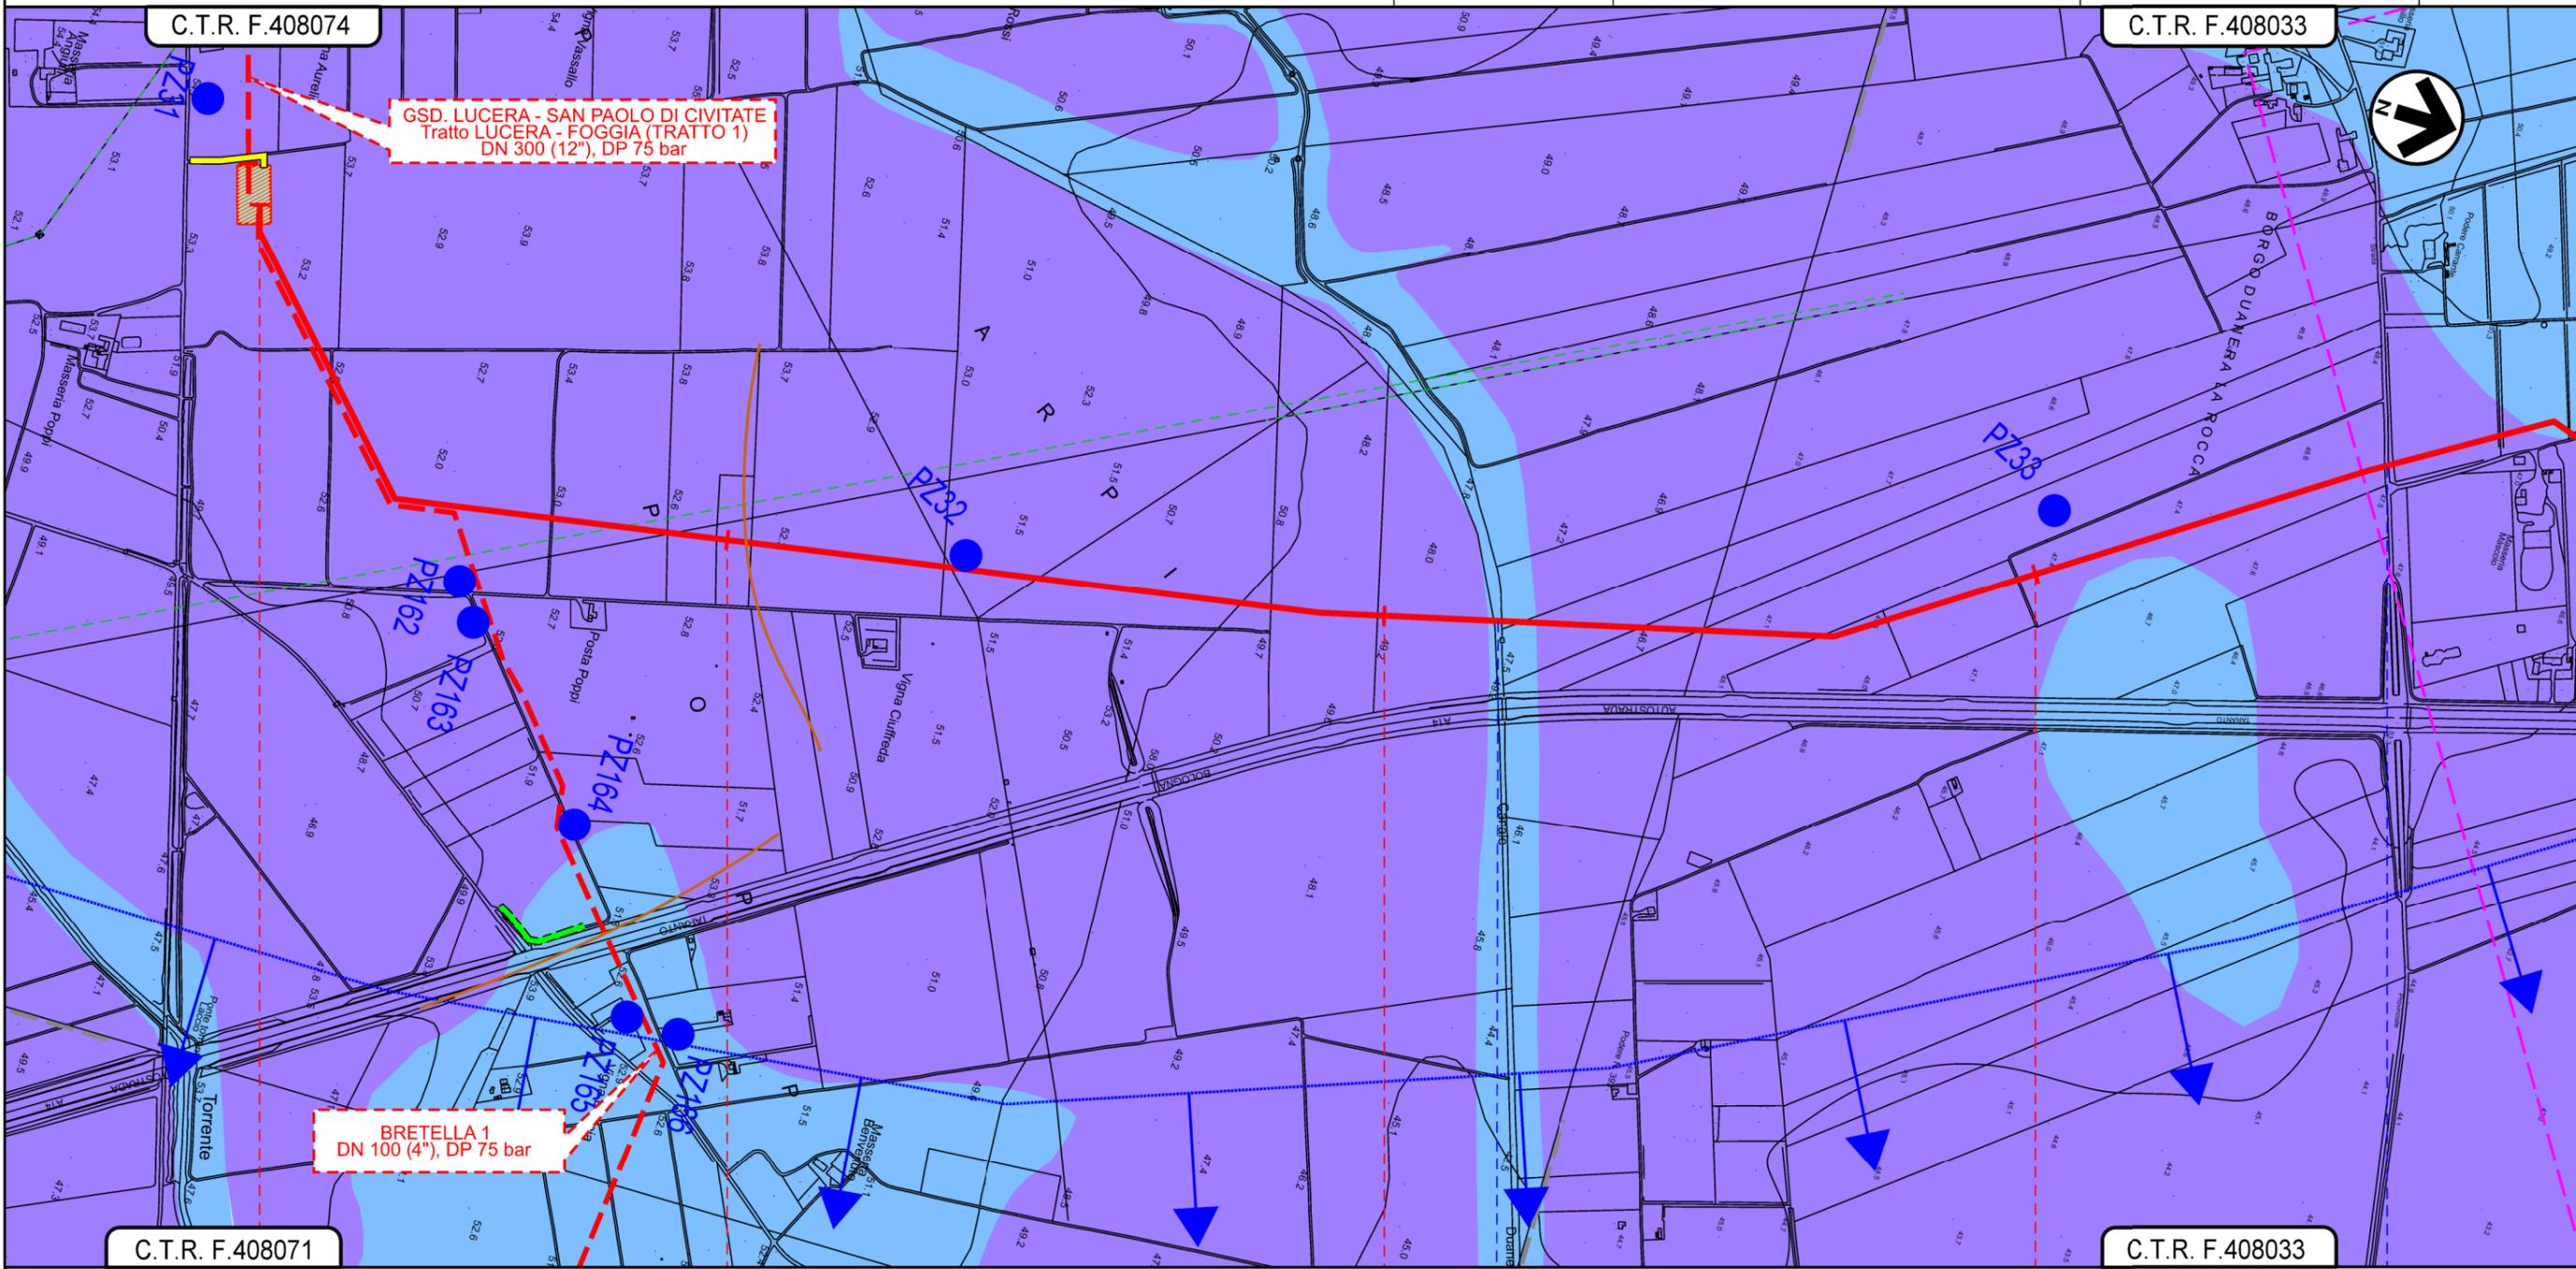

C.T.R. F.408074

C.T.R. F.408033

GSD. LUCERA - SAN PAOLO DI CIVITATE
Tratto LUCERA - FOGGIA (TRATTO 1)
DN 300 (12"), DP 75 bar

BRETELLA 1
DN 100 (4"), DP 75 bar

C.T.R. F.408071

C.T.R. F.408033

0+000

IMPIANTO N 6 in prog. su gsd. Lucera-S. Paolo C. (TR. 1)

FOGGIA
 FOGGIA
 Canale Duanera
 Contrada La Rocca (ex SP n.23)


Il presente disegno e' di proprieta' aziendale - La Societa' tutelera' i propri diritti a termine di legge.

GASDOTTO LUCERA - SAN PAOLO DI CIVITATE
 Tratto FOGGIA - SAN SEVERO (TRATTO 2)
 DN 300 (12"), DP 75 bar

1	23/12/2022	AGGIORNAMENTO a seguito del Dec. MITE_VA n. 75 del 27/05/2022	V.RAGO	G.VECCHIO	H.D.AIUDI
0	15/03/2021	EMISSIONE PER ENTI	G.CANNA	G.VECCHIO	A.SPADACINI
REV.	DATA	DESCRIZIONE	ELABORATO	VERIFICATO	APPROVATO
PROGETTISTA			Dis. 002-PG-D-1023		
S.G.I. Società Gasdotti Italia S.p.A.			Comm. 5721		
techfem			Scala 1:10.000		
Rif.FFM: 110009-2D-DT-D-5223					

Foglio
3
 di 4
 Scala
 1:10.000

CARTOGRAFIA IDROGEOLOGICA (CON POZZI E SORGENTI)

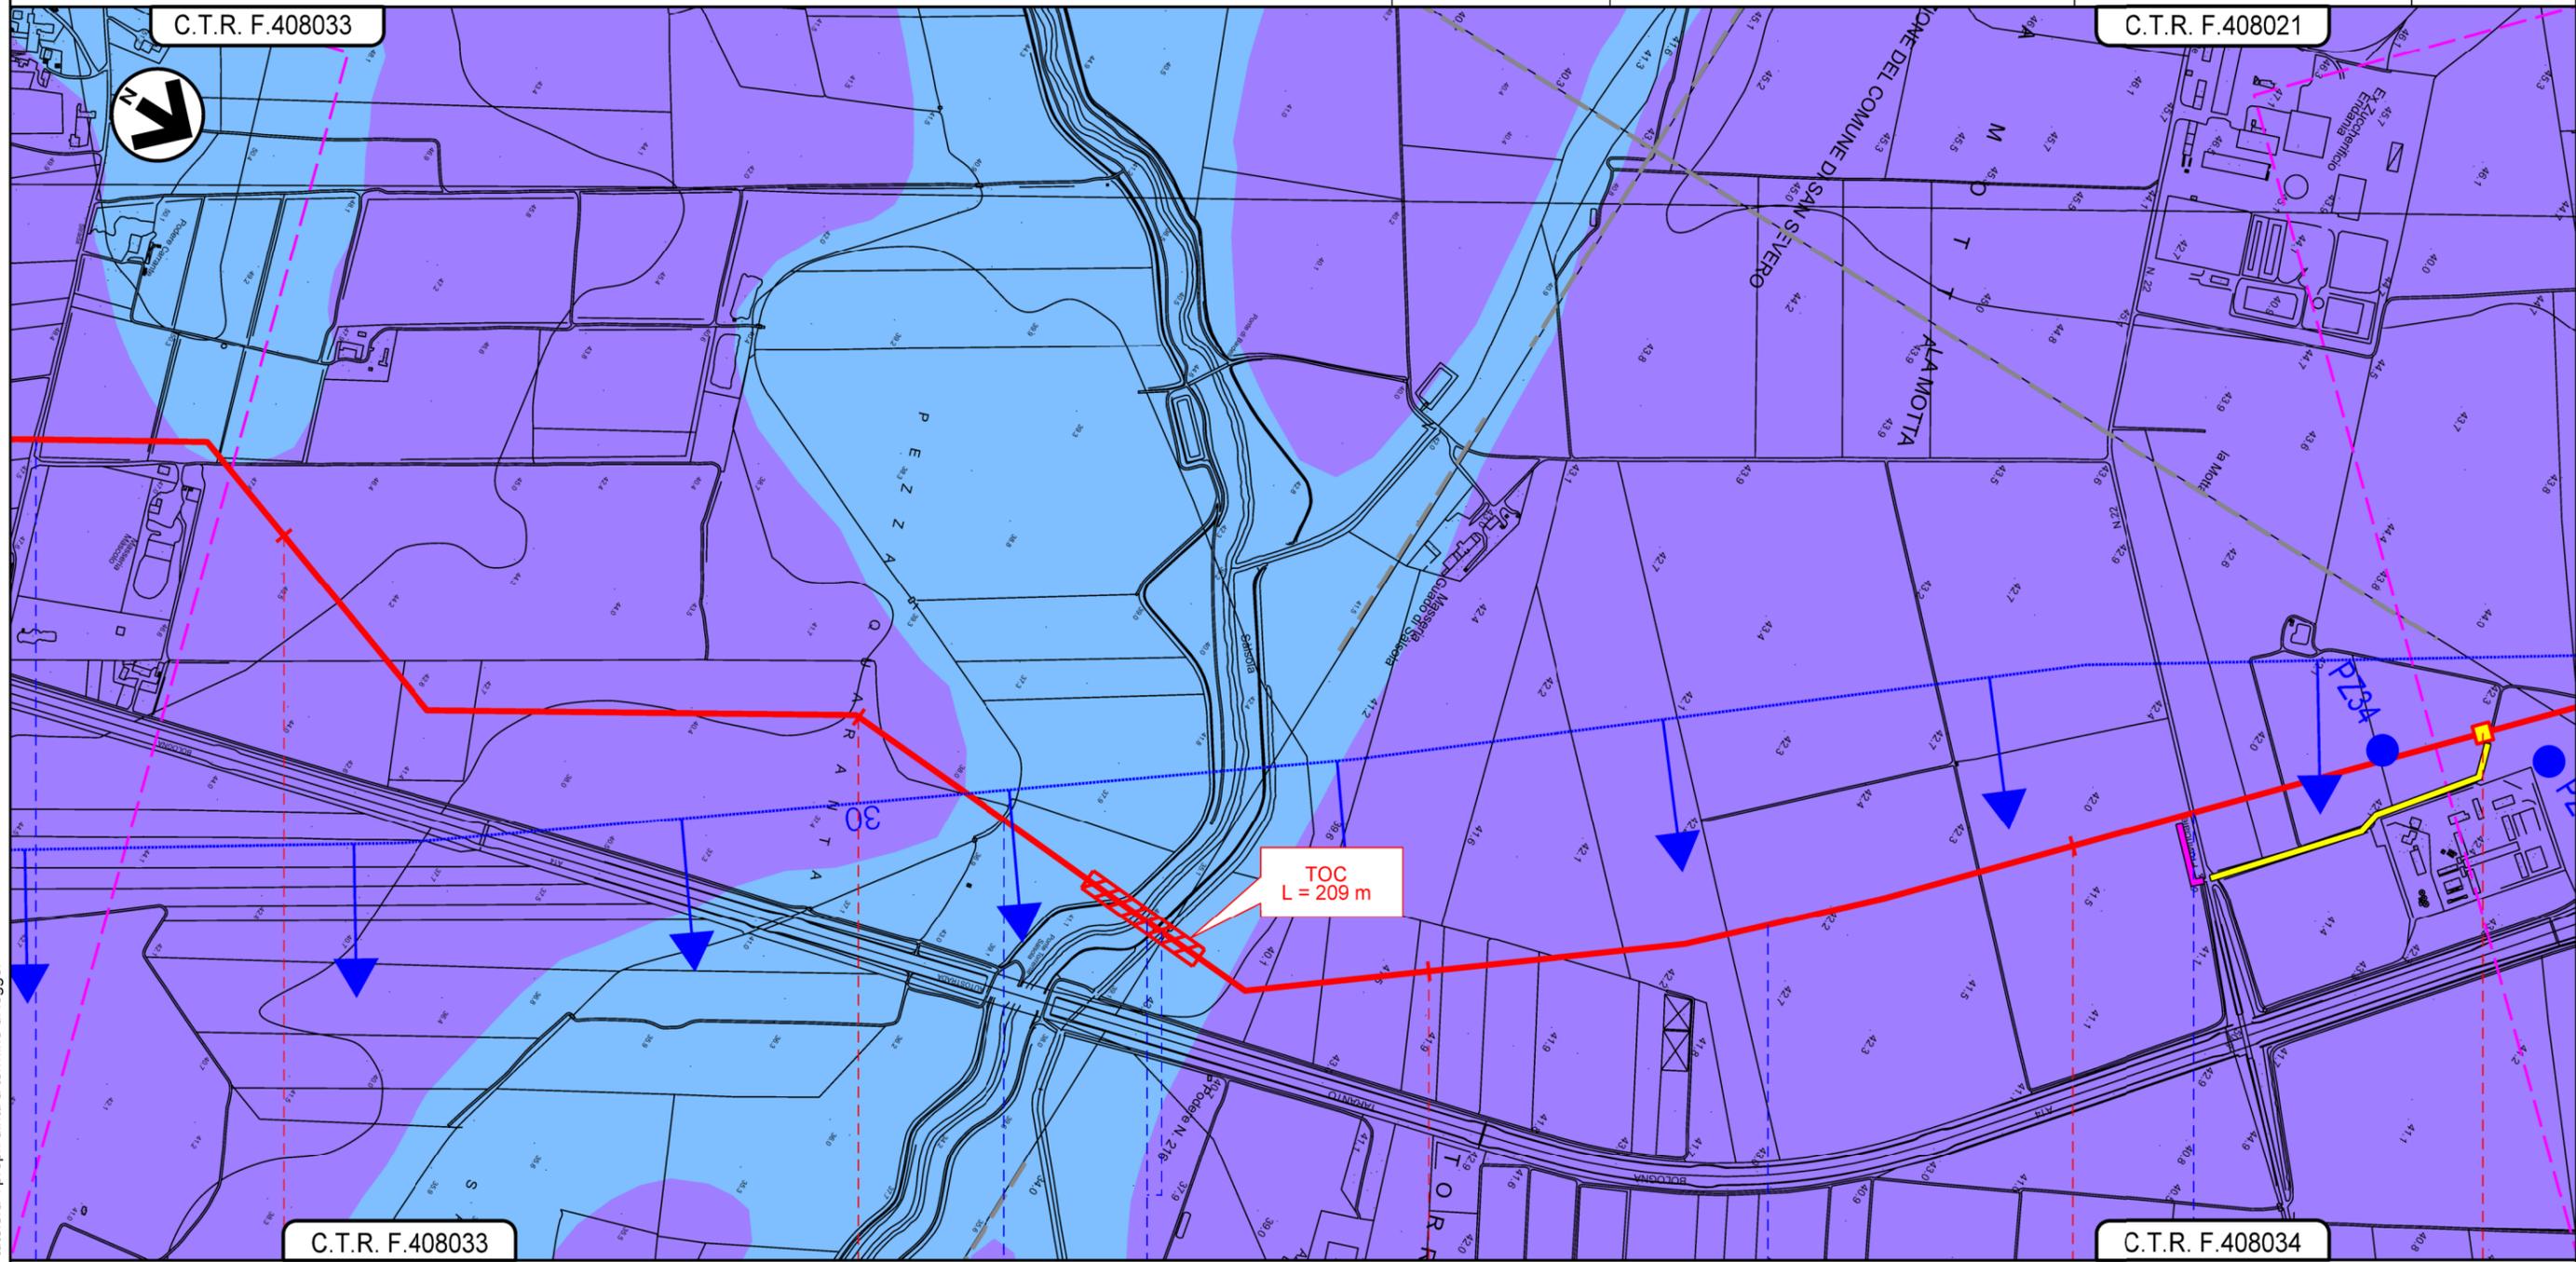

Il presente disegno e' di proprieta' aziendale - La Societa' tutelera' i propri diritti a termine di legge.

4 5 6 7

FOGGIA
 FOGGIA

● Contrada La Rocca (ex SP n.23)

● C.le Cappelli

● Torrente Salsola
 e C.le Torretta

● Regio Trattarello Motta Villanova

● S.P.n.22

PIDI N.7 km 7+646



GASDOTTO LUCERA - SAN PAOLO DI CIVITATE
Tratto FOGGIA - SAN SEVERO (TRATTO 2)
DN 300 (12"), DP 75 bar

1	23/12/2022	AGGIORNAMENTO a seguito del Dec. MITE_VA n. 75 del 27/05/2022	V.RAGO	G.VECCHIO	H.D.AIUDI
0	15/03/2021	EMISSIONE PER ENTI	G.CANNA	G.VECCHIO	A.SPADACINI
REV.	DATA	DESCRIZIONE	ELABORATO	VERIFICATO	APPROVATO

Foglio
4
di 4
Scala
1:10.000

CARTOGRAFIA IDROGEOLOGICA (CON POZZI E SORGENTI)




PROGETTISTA
techfem
 Rif.TFM: 110009-2D-DT-D-5223

Dis. **002-PG-D-1023**
 Comm. **5721**

C.T.R. F.408021

C.T.R. F.396142

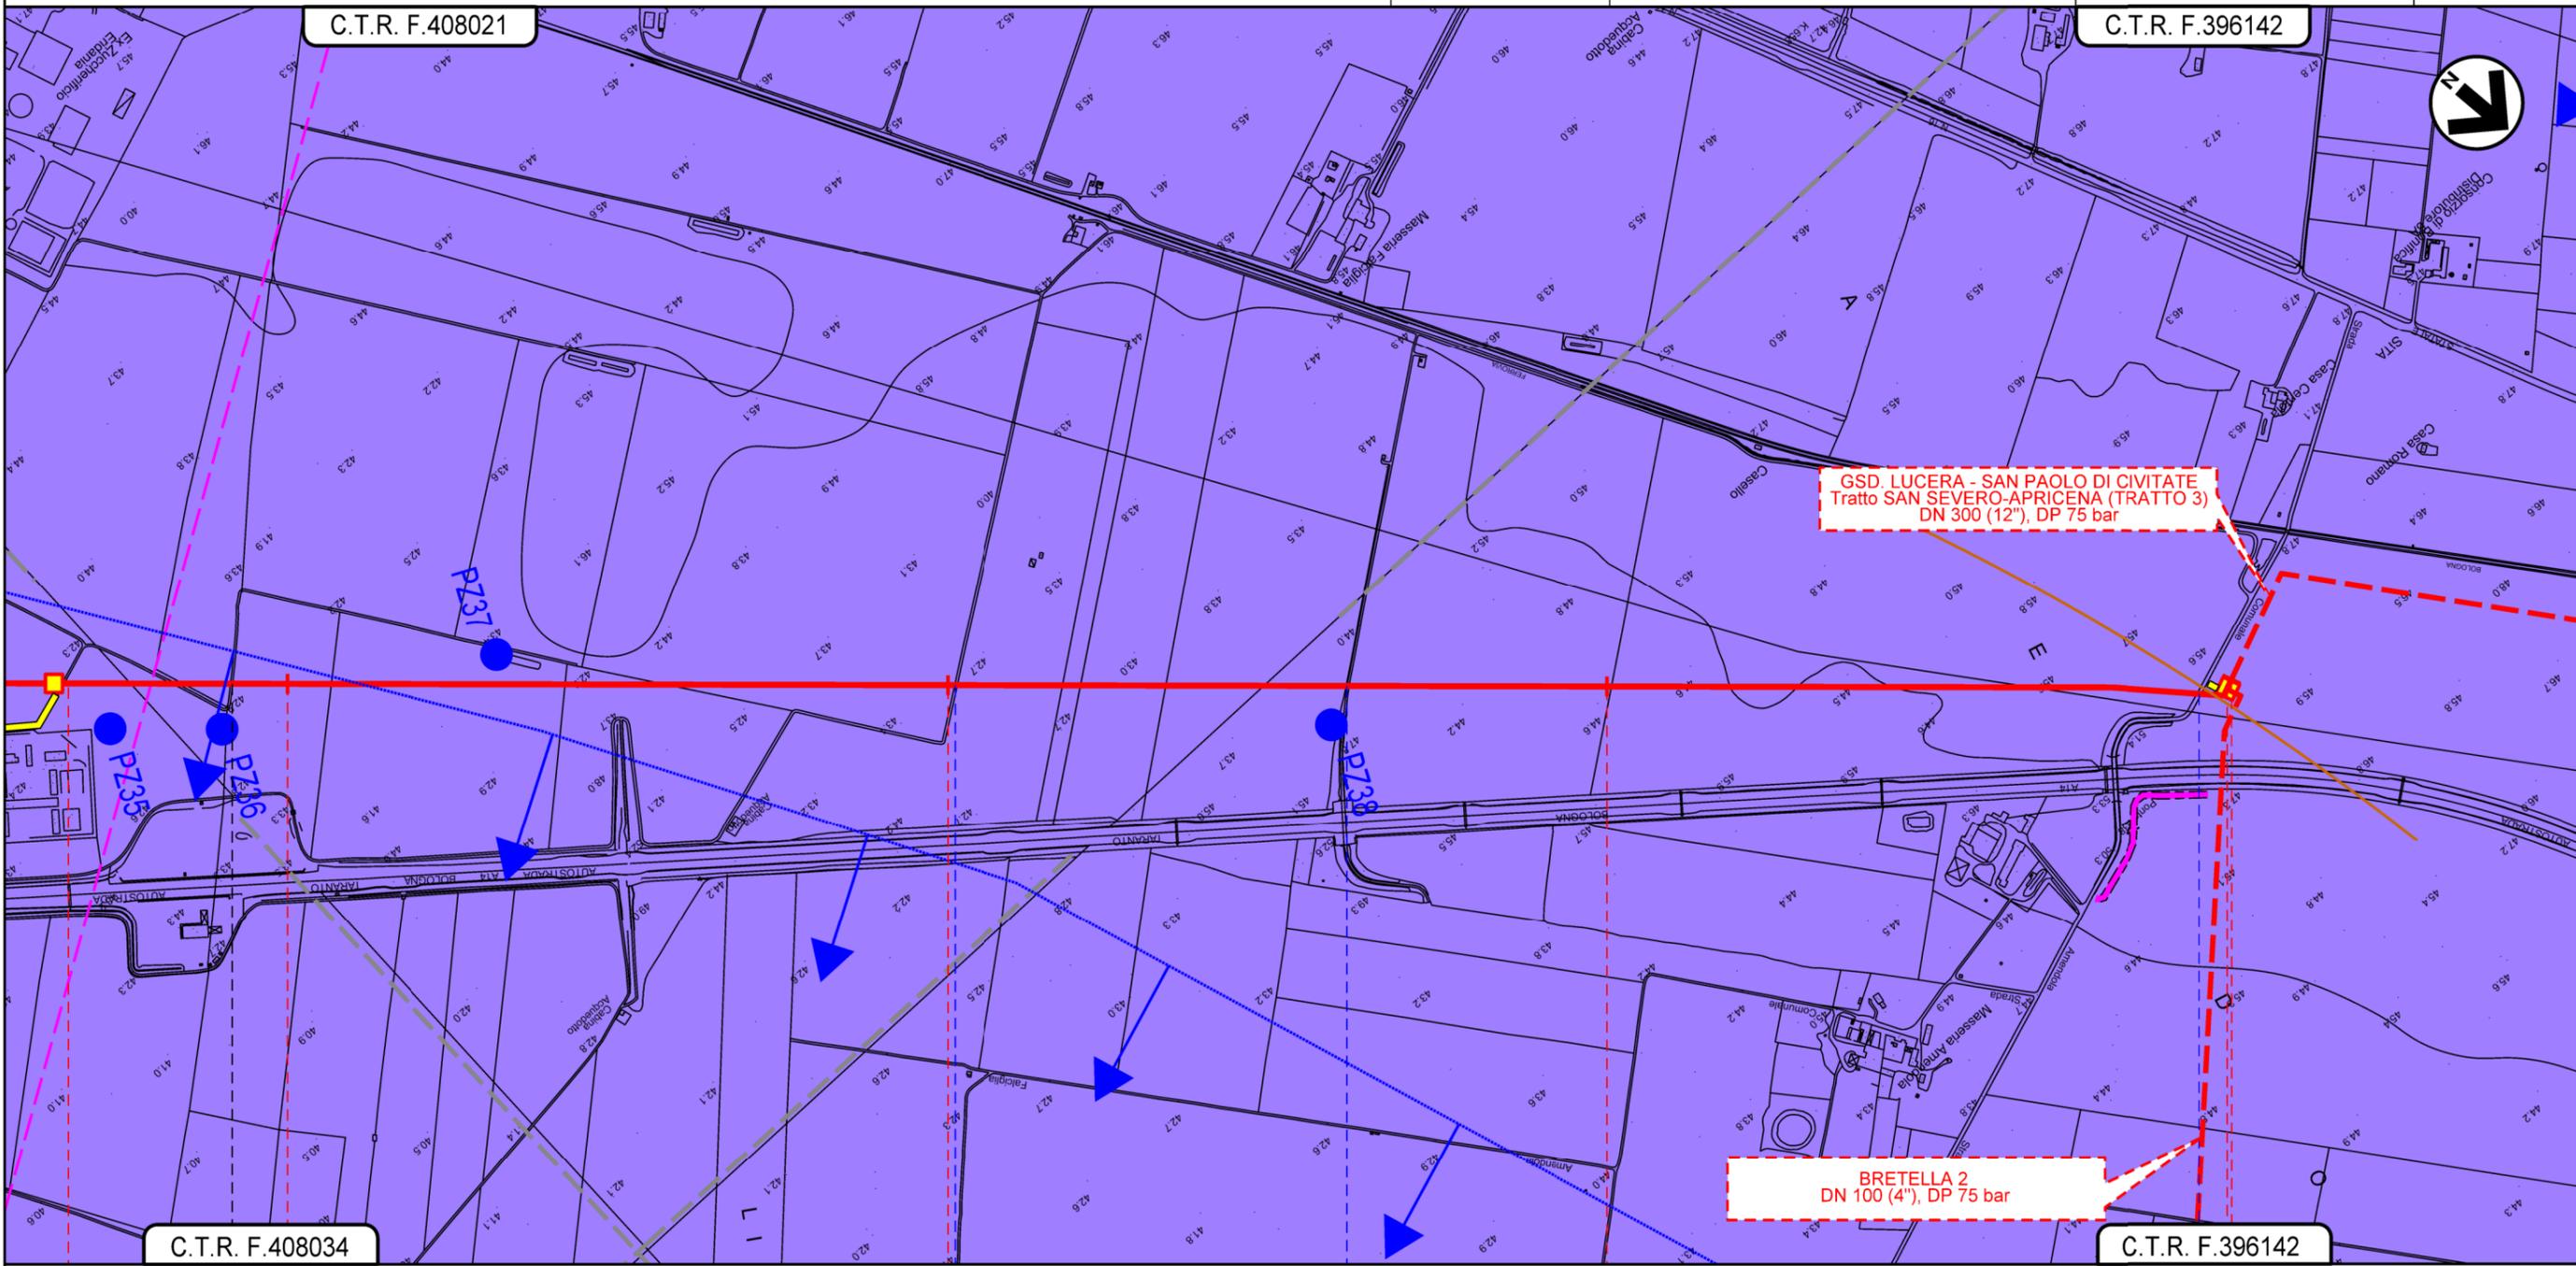

C.T.R. F.408034

C.T.R. F.396142

8

9

10

11+000

FOGGIA

SAN SEVERO

FOGGIA



Strada senza nome

Strada senza nome

Strada comunale ponte Amendola