




Sezione tipo singola terna in terreno vegetale

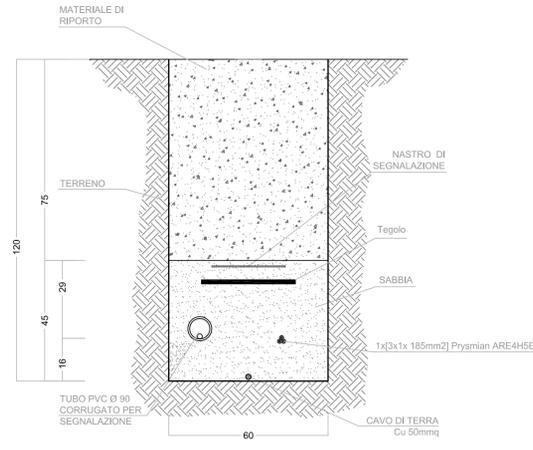


Sezione tipo doppia terna in terreno vegetale

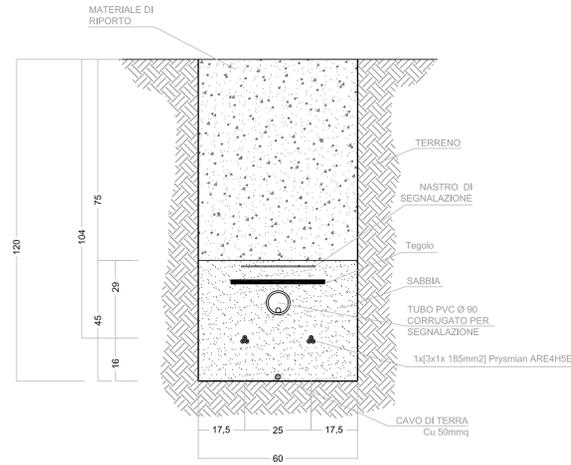


Sezione tipo singola terna lungo asse di nuova formazione

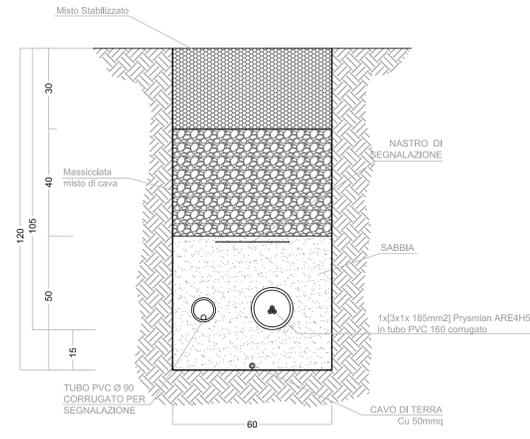


Sezione tipo doppia terna lungo asse di nuova formazione

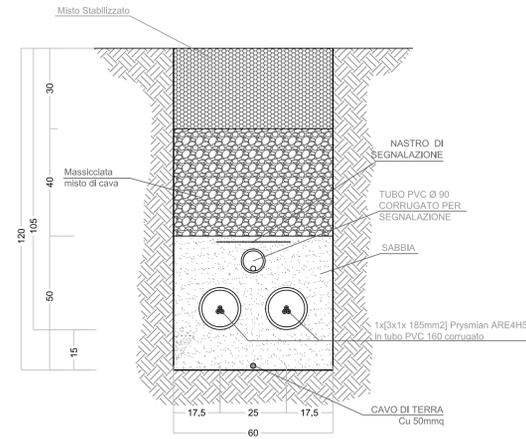


Sezione tipo doppia terna lungo strada asfaltata

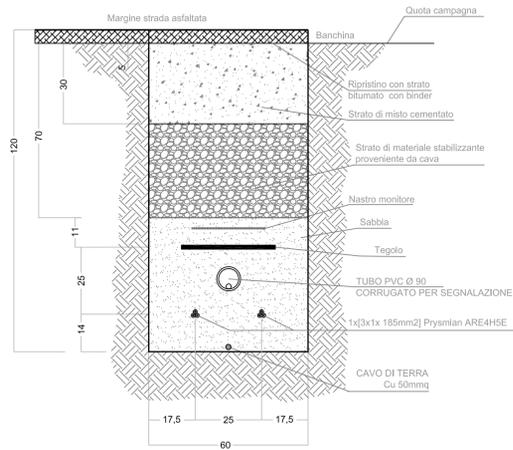


Sezione tipo tre terne lungo strada asfaltata

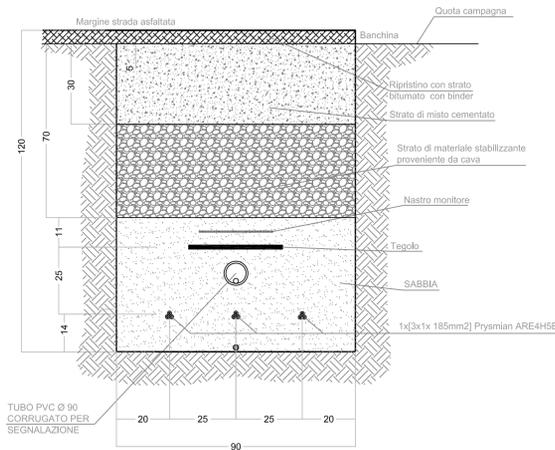

Sezione tipo cinque terne lungo strada asfaltata

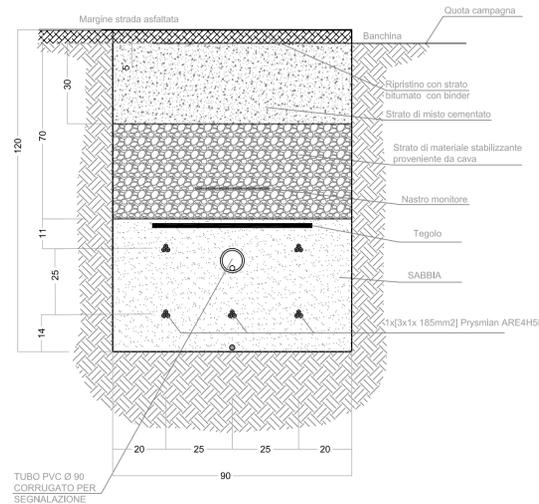

Sezione tipo sei terne lungo strada asfaltata

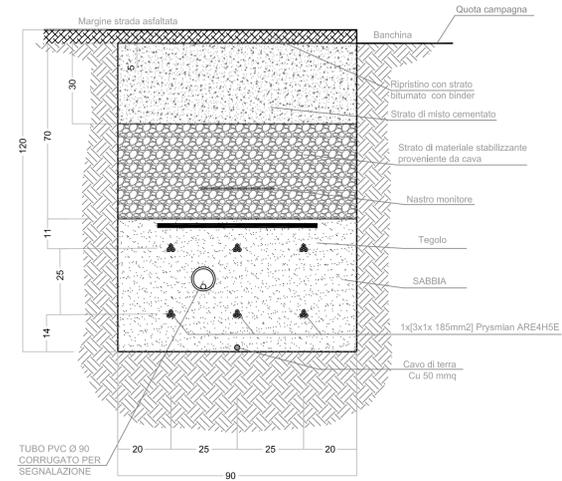

Denominazione impianto: <b>TORREMAGGIORE</b>														
Ubicazione: <b>Comune di Torremaggiore (FG) Località "Voiragni-Stella Nuova"</b>		Fogli Torremaggiore: 16/72/73/75/76/77 Particelle: varie												
<b>PROGETTO DEFINITIVO</b> di un Parco Eolico composto da n. 12 aerogeneratori di potenza nominale pari a 6,0 MW, da ubicarsi in agro del comune di Torremaggiore (FG) - località "Voiragni-Stella Nuova" e delle opere connesse e delle infrastrutture indispensabili da ubicarsi in agro del comune di Torremaggiore (FG)														
 <b>RAVANO WIND</b> VIA XII OTTOBRE, 2/91 GENOVA (GE) - 16121 P.IVA 02815210998 ravanowind@pec.it		Tax n° EG 11												
ELABORATO		Scala 1:10												
<b>SEZIONI TIPO DI SCAVO POSA CAVIDOTTI</b> <table border="1"> <thead> <tr> <th>Numero</th> <th>Data</th> <th>Motivo</th> <th>Eseguito</th> <th>Verificato</th> <th>Approvato</th> </tr> </thead> <tbody> <tr> <td>Rev 0</td> <td>Luglio 2023</td> <td>istanza VIA art. 23 D.Lgs 152/96 - istanza Autorizzazione Unica art.12 D.Lgs 387/03</td> <td></td> <td></td> <td></td> </tr> </tbody> </table>			Numero	Data	Motivo	Eseguito	Verificato	Approvato	Rev 0	Luglio 2023	istanza VIA art. 23 D.Lgs 152/96 - istanza Autorizzazione Unica art.12 D.Lgs 387/03			
Numero	Data	Motivo	Eseguito	Verificato	Approvato									
Rev 0	Luglio 2023	istanza VIA art. 23 D.Lgs 152/96 - istanza Autorizzazione Unica art.12 D.Lgs 387/03												
PROGETTAZIONE GENERALE STUDIO DI INGEGNERIA Ing. Michele R.G. CURTOTTI Viale II Giugno n. 385 71016 San Severo (FG) Ordine degli Ingegneri di Foggia n. 1704 mail: ing.curtotti@alice.it pec: ing.curtotti@pec.it Cell: 339/8220246		Spazio Riservato agli Enti												