
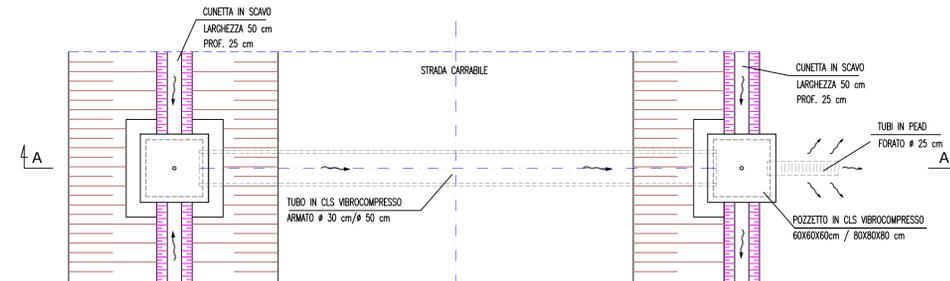


SEZIONE TIPO CON TUBO DI ATTRAVERSAMENTO Ø30/Ø50

SEZIONE A-A



Rapp. 1:50

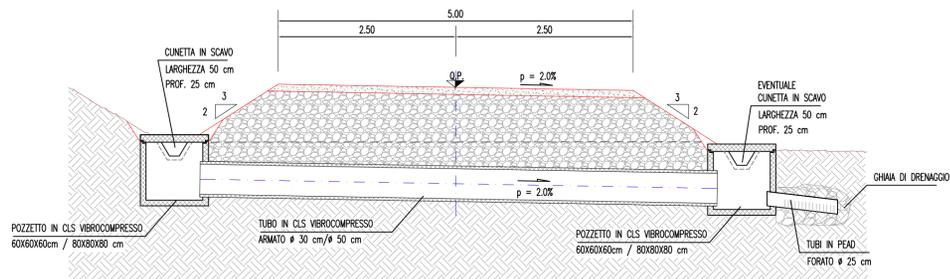

SEZIONE TIPO CON TUBO DI SCOLO Ø30/Ø50

SEZIONE B-B



Rapp. 1:50

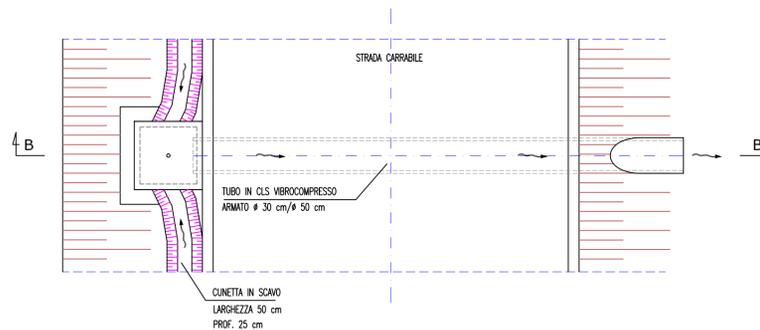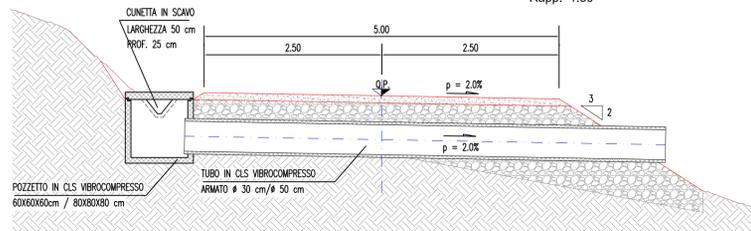

SEZIONE TIPO CON POZZETTO DI SCOLO

SEZIONE C-C



Rapp. 1:50

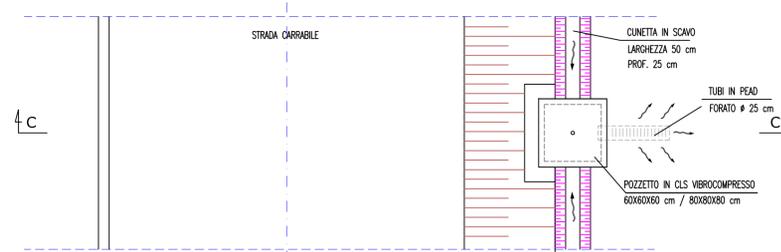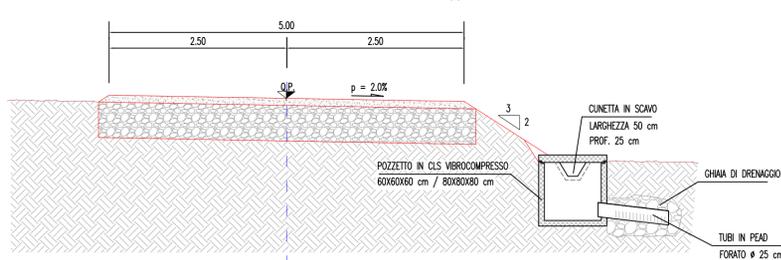


SEZIONE TIPO CON TUBO DI ATTRAVERSAMENTO Ø100

SEZIONE D-D

Rapp. 1:50

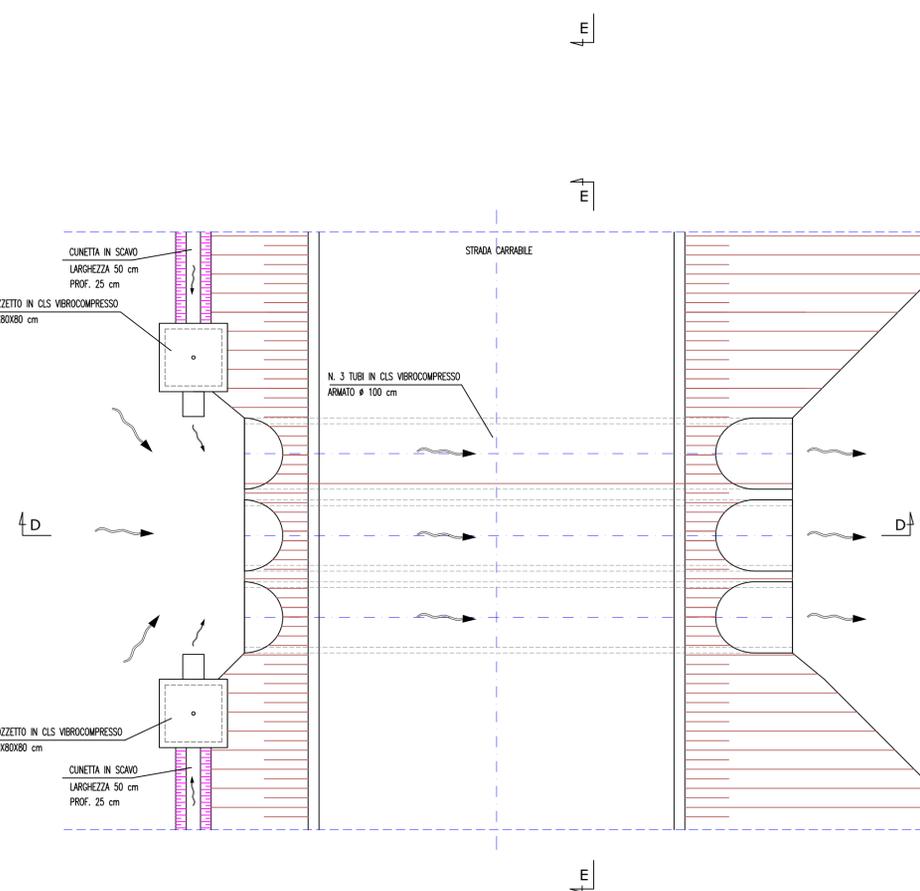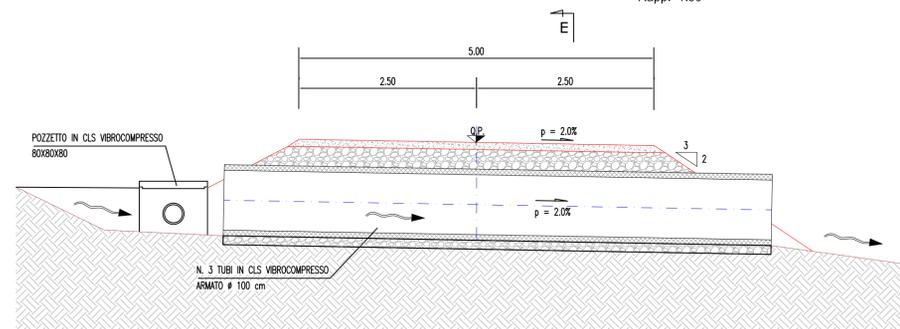

SEZIONE E-E

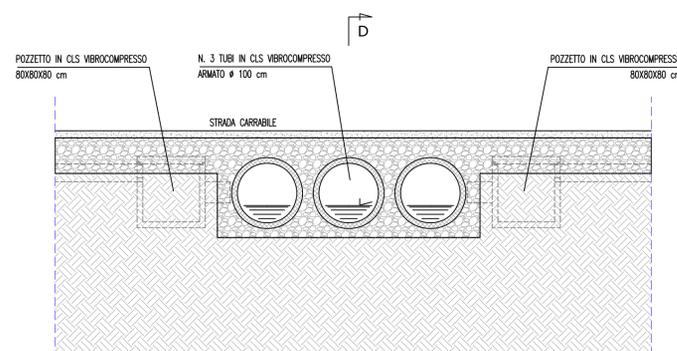

REGIONE PUGLIA



PROVINCIA DI FOGGIA



COMUNE DI TORREMAGGIORE



Denominazione Impianto:	TORREMAGGIORE	
Utilizzazione:	Comune di Torremaggiore (FG) Località "Voiragni-Stella Nuova"	Fogli Torremaggiore: 16/72/73/75/76/ 77 Particelle: varie

PROGETTO DEFINITIVO

di un Parco Eolico composto da n. 12 aerogeneratori di potenza nominale pari a 6,0 MW, da ubicarsi in agro del comune di Torremaggiore (FG) - località "Voiragni-Stella Nuova" e delle opere connesse e delle infrastrutture indispensabili da ubicarsi in agro del comune di Torremaggiore (FG)

PROPRONENTE	RAVANO WIND VIA XII OTTOBRE, 2/91 GENOVA (GE) - 16121 P.IVA 02815210998 ravanowind@pec.it
ELABORATO	Tav n° EG15
Scala	1:50

PARTICOLARI OPERE D'ARTE			Eseguito	Verificato	Approvato
Numero	Data	Motivo			
Rev 0	Luglio 2023	Istanza VIA art. 23 D.Lgs 152/06 - Istanza Autorizzazione Unica art.12 D.Lgs 387/03			

PROGETTAZIONE GENERALE
STUDIO DI INGEGNERIA Ing. Michele R.G. CURTOTTI
Viale Il Giugno n. 385
71016 San Severo (FG)
Ordine degli Ingegneri di Foggia n. 1704
mail: ing.curtotti@alice.it
pec: ing.curtotti@pec.it
Cell:339/8220246

Studio di Ingegneria
Michele R.G. Curtotti

