



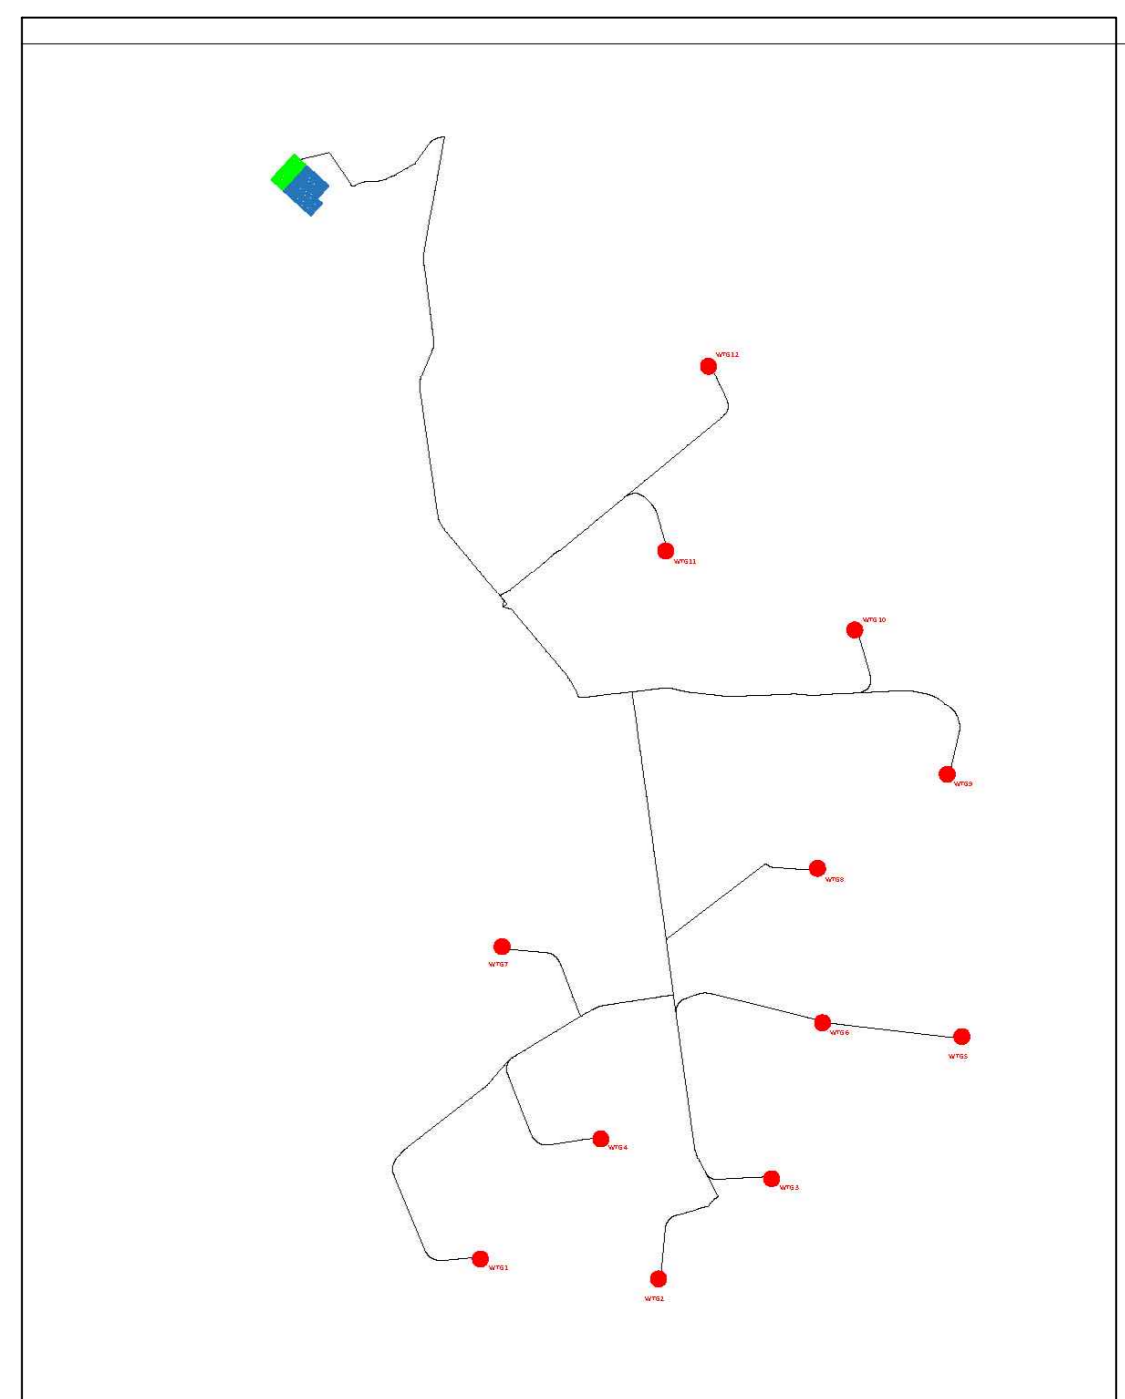

LEGENDA

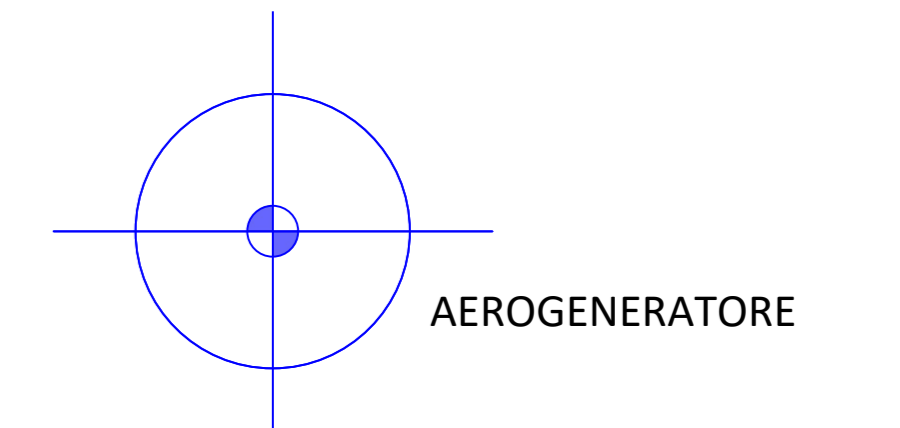

wfg	Latitudine	Longitudine	UTM84-33 N	UTM84-33 N
1	41°39'14.37"N	15°11'25.54"E	4611378.00 m N	518586.00 m E
2	41°39'10.27"N	15°12'13.31"E	4611254.00 m N	516981.00 m E
3	41°39'30.48"N	15°12'43.85"E	4611879.00 m N	517696.00 m E
4	41°39'35.50"N	15°11'57.83"E	4611227.00 m N	516601.00 m E
5	41°39'59.14"N	15°13'35.19"E	4612766.00 m N	518851.00 m E
6	41°40'2.00"N	15°12'57.66"E	4612852.00 m N	517983.00 m E
7	41°44'37.49"N	15°11'31.57"E	4613327.00 m N	515991.00 m E
8	41°40'17.58"N	15°12'56.43"E	4613616.00 m N	517952.00 m E
9	41°40'52.20"N	15°13'31.44"E	4614402.00 m N	518780.00 m E
10	41°41'21.46"N	15°13'56.84"E	4615303.00 m N	518184.00 m E
11	41°41'37.53"N	15°12'15.97"E	4615796.00 m N	517025.00 m E
12	41°42'14.70"N	15°12'27.36"E	4616943.00 m N	517272.00 m E
S.E.	Latitudine	Longitudine	UTM	UTM
Torino	41°42'50.49"N	15°10'39.39"E	4616040.88 m N	514774.84 m E
Ugento	41°42'54.14"N	15°10'34.41"E	4618153.14 m N	514659.40 m E

REGIONE PUGLIA 	PROVINCIA DI FOGGIA 	COMUNE DI TORREMMAGGIORE
TORREMMAGGIORE		
Denominazione impianto:	Torremaggiore	
Ubicazione:	Comune di Torremaggiore (FG) Località "Voiragni-Stella Nuova"	Fogli Torremaggiore: 16/7273/75/76/ 77 Particelle: varie

PROGETTO DEFINITIVO
di un Parco Eolico composto da n. 12 aerogeneratori di potenza nominale pari a 6,0 MW,
da ubicarsi in agro del comune di Torremaggiore (FG) - località "Voiagni-Stella Nuova"
e delle opere connesse e delle infrastrutture indispensabili da ubicarsi in agro del comune di Torremaggiore (FG)

PROPRONENTE RAVANO WIND VIA XII OTTOBRE, 291 GENOVA (GE) - 16121 P.IVA 02815210998 ravanowind@pec.it	Tav. n°	EG12b
--	---------	-------

ELABORATO			Tav. n°	EG12b
AREE DI OCCUPAZIONE TEMPORANEA			Scala	1:5000

Numero	Data	Missivo	Eseguito	Verificato	Approvato
Rev 0	Luglio 2023	Iterata VIA art 23 D.Lgs. 152/99 - Iterata Autorizzazione Unica art 10 D.Lgs. 381/03			

PROGETTAZIONE GENERALE
STUDIO DI INGEGNERIA Ing. Michele R.G. CURTOTTI
Viale Il Gluglio n. 385
71016 San Severo (FG)
Codice degli Ingegneri di Foggia n. 3704
mail: ing.curtotti@alice.it
pec: ing.curtotti@pec.it
Cell. 3394220246

Studio di Ingegneria
Michele R.G. Curtotti

Spazio Riservato agli Enti