



LEGENDA

- wtg Aereogeneratore
- Asse di Progetto
- Cavidotto MT Interno al Parco
- Cavidotto 36kV
- Sottostazione elettrica Terna
- Sezione 36kV RTN

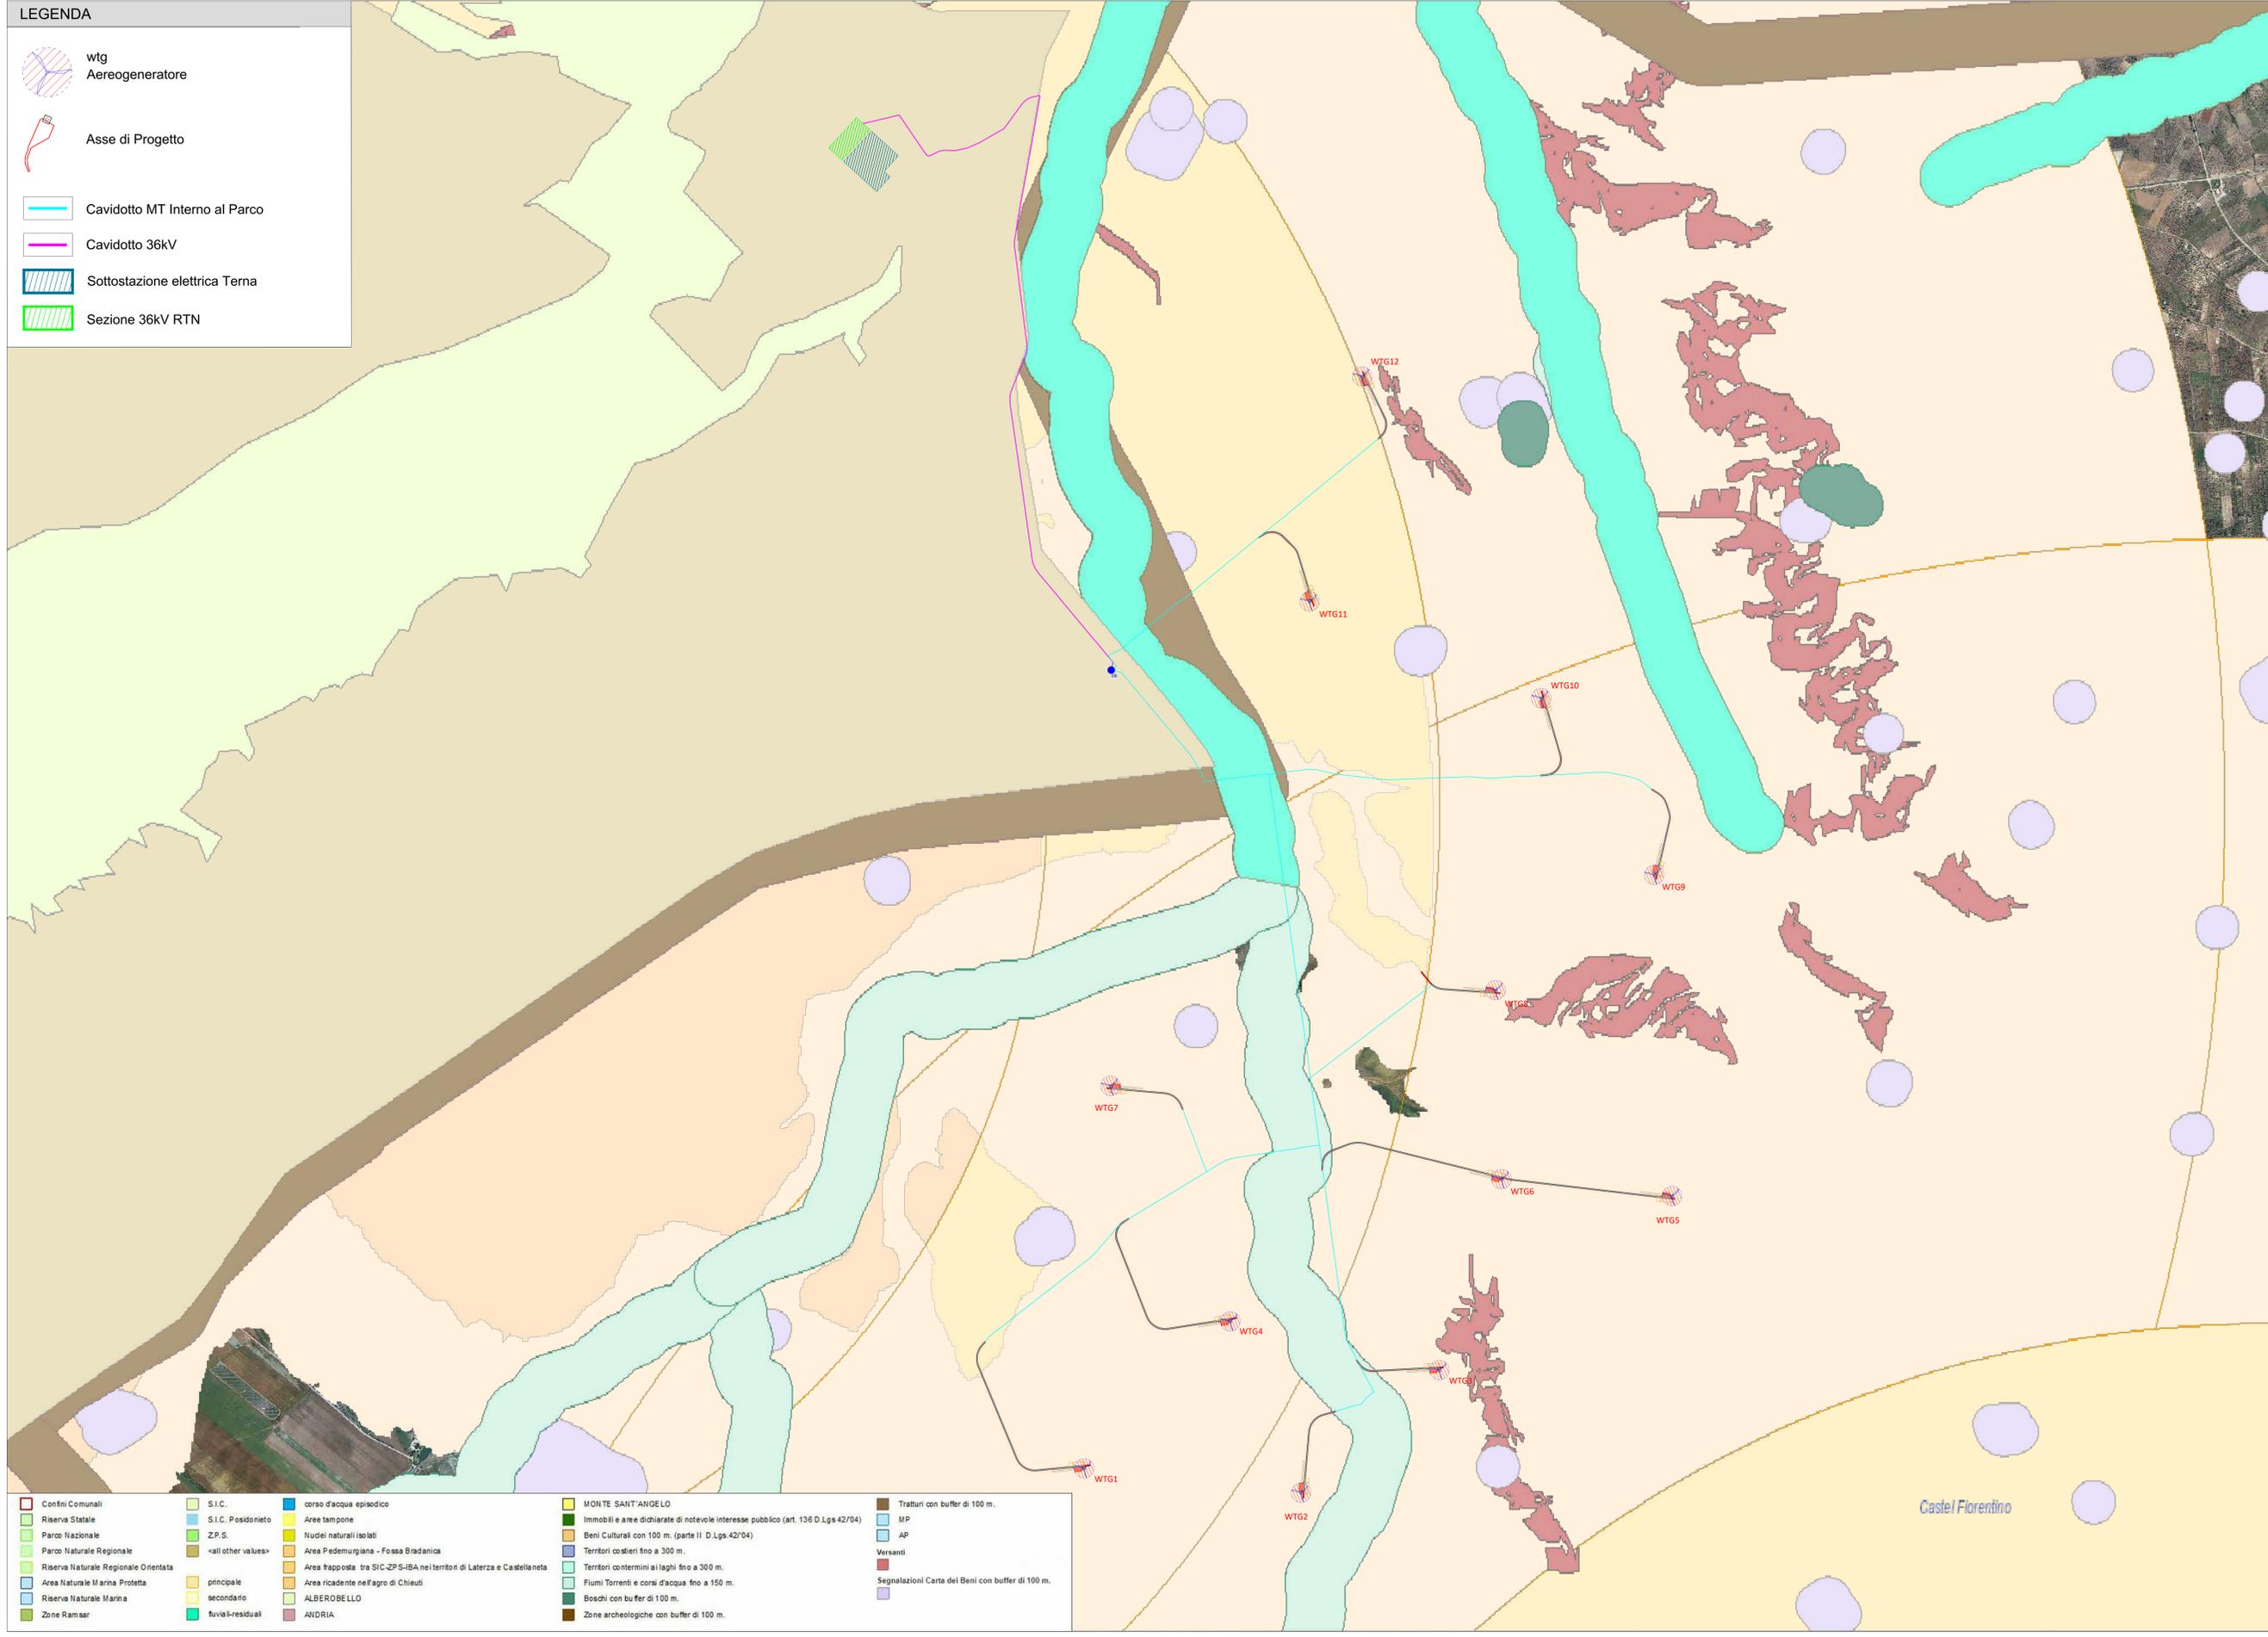


LEGENDA

- Confini Comunali
- Riserva Statale
- Parco Nazionale
- Parco Nazionale Regionale
- Riserva Naturale Regionale Orientata
- Area Naturale Marina Protetta
- Riserva Naturale Marina
- Zone Ramsar
- S.I.C.
- S.I.C. Posidonieto
- Z.P.S.
- <all other values>
- corso d'acqua episodico
- Area tampone
- Nuclci naturali isolati
- Area Pedemurgiana - Fossa Bradanica
- Area fraposta tra SIC-ZPS-IBA nei territori di Laterza e Castellana
- Area ricadente nell'agro di Chieuti
- ALBEROBELLO
- ANDRIA
- MONTE SANT'ANGELO
- Immobili e aree dichiarate di notevole interesse pubblico (art. 136 D.Lgs.42/04)
- Beni Culturali con 100 m. (parte II D.Lgs.42/04)
- Territori costieri fino a 300 m.
- Territori contemini ai laghi fino a 300 m.
- Fiumi Torrenti e corsi d'acqua fino a 150 m.
- Boschi con buffer di 100 m.
- Zone archeologiche con buffer di 100 m.
- Tratturi con buffer di 100 m.
- MP
- AP
- Versanti
- Segnalazioni Carta dei Beni con buffer di 100 m.

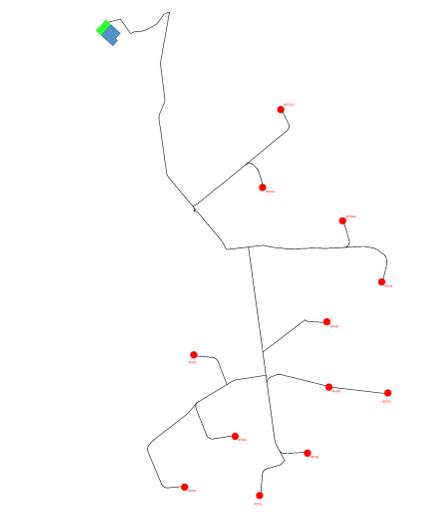

wtg	Latitudine	Longitudine	UTM84-33 N	UTM84-33 N
1	41°39'14.37"N	15°11'25.54"E	4611378.00 m N	515856.00 m E
2	41°39'10.27"N	15°12'13.31"E	4611254.00 m N	516961.00 m E
3	41°39'30.48"N	15°12'43.85"E	4611879.00 m N	517666.00 m E
4	41°39'38.60"N	15°11'57.83"E	4612127.00 m N	516601.00 m E
5	41°39'59.14"N	15°13'35.19"E	4612766.00 m N	518851.00 m E
6	41°40'2.00"N	15°12'57.66"E	4612852.00 m N	517983.00 m E
7	41°44'37.49"N	15°11'31.57"E	4613327.00 m N	515991.00 m E
8	41°40'17.56"N	15°12'56.43"E	4613815.00 m N	517952.00 m E
9	41°40'52.20"N	15°13'31.44"E	4614402.00 m N	518760.00 m E
10	41°41'21.46"N	15°13'6.64"E	4615303.00 m N	518184.00 m E
11	41°41'37.53"N	15°12'15.67"E	4615796.00 m N	517005.00 m E
12	41°42'14.70"N	15°12'27.36"E	4616943.00 m N	517272.00 m E
S.E.	Latitudine	Longitudine	UTM	UTM
Terna	41°42'50.49"N	15°10'39.39"E	4618040.88 m N	514774.84 m E
Utente	41°42'54.14"N	15°10'34.41"E	4618153.14 m N	514659.40 m E

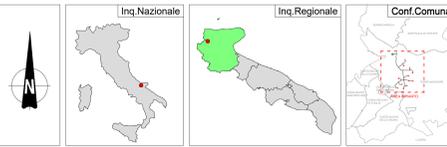

REGIONE PUGLIA **PROVINCIA DI FOGGIA** **COMUNE DI TORREMGGIORE**

TORREMGGIORE
 Comune di Torremaggiore (FG)
 Località "Voiagni-Stella Nuova"

PROGETTO DEFINITIVO
 di un Parco Eolico composto da n. 12 aerogeneratori di potenza nominale pari a 6,0 MW,
 da ubicarsi in agro del comune di Torremaggiore (FG) - località "Voiagni-Stella Nuova"
 e delle opere connesse e delle infrastrutture indispensabili da ubicarsi in agro del comune di Torremaggiore (FG)

PROFONANTE
RAVANO WIND
 VIA XII OTTOBRE, 291
 GENOVA (GE) - 16121
 P.IVA 02815210998
 ravano@windpec.it

ELABORATO
 Numero: 16/2173/75/76/77
 Data: Luglio 2023
 Motivo: Intesa VVA art. 23 D.Lgs.150/99 - Venca Autorizzazione Unica art. 10 D.Lgs. 381/03

PROGETTAZIONE GENERALE
STUDIO DI INGEGNERIA Ing. Michele R.G. CURTOTTI
 Viale Il Caposueco, 395
 71016 San Severo (FG)
 Distanza dagli ingegneri di Foggia n. 1704
 mail: ing.curto@stidia.it
 pec: ing.curto@pec.it
 Cell: 3394202046

PROGETTAZIONE SPECIALISTICA
S.T.P. DAMIANI & PARTERS S.r.l.
 Via Moras n. 6
 71030 Lucera (FG)
 mail: info@damianipartners.com
 pec: itp.damiani@pec.it
 Arch. Damiani Marco
 Via Moras n. 6
 71030 Lucera (FG)
 iscritto all'Ordine degli Architetti di Pescara al n° 1858

Tutti i diritti sono riservati, la riproduzione anche parziale del disegno è vietata.