


SVILUPPATA
SCALA 1:100
IN ASSE PARATIA

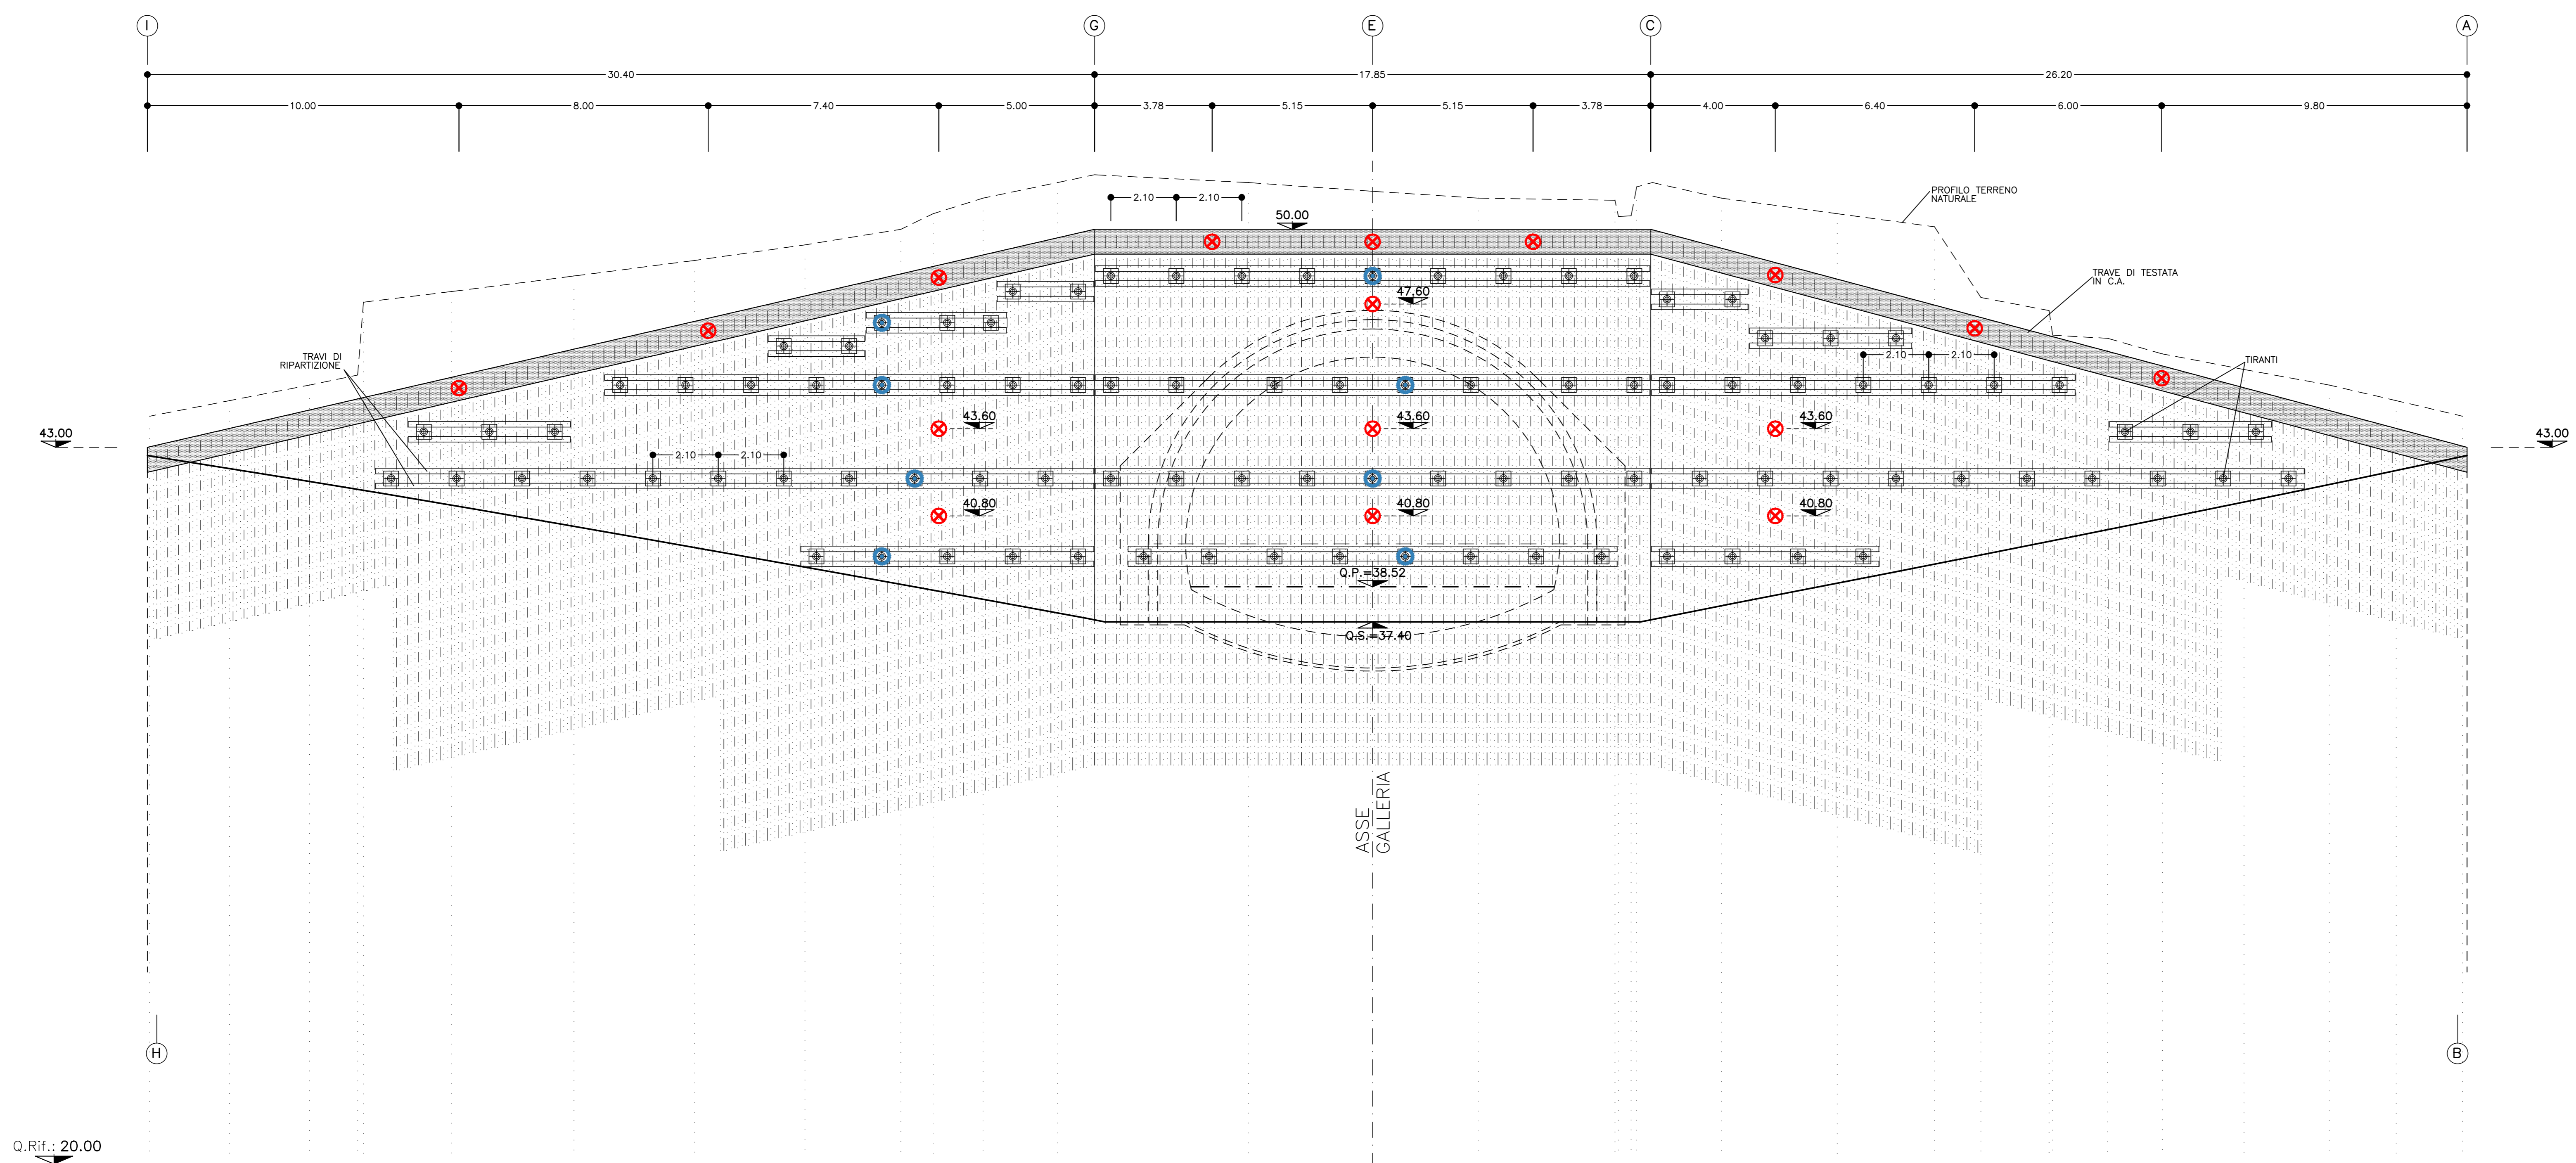

Q.Rif. : 20.00

LEGENDA STRUMENTI

	MIRE TOPOGRAFICHE	- n° 16
	CELLE DI CARICO (CAMPO DI MISURA 0-600 kN)	- n° 8

LEGENDA

Q.P.	= QUOTA PROGETTO
Q.S.	= QUOTA SCAVO

COMMITTENTE:

ALTA SORVEGLIANZA:

GENERAL CONTRACTOR:

INFRASTRUTTURE FERROVIARIE STRATEGICHE DEFINITE DALLA LEGGE OBIETTIVO N.443/01
TRATTA A.V./A.C. TERZO VALICO DEI GIOVI
PROGETTO ESECUTIVO

NUOVA VIABILITA' TRATTA VIA CHIARAVAGNA - VIA BORZOLI
Galleria Artificiale
Imbocco galleria lato Borzoli
Monitoraggio Paratia

GENERAL CONTRACTOR Consorzio Cociv Ing. P. Marcheselli		DIRETTORE LAVORI	SCALA: 1:100				
COMMESSA	LOTTO	FASE	ENTE	TIPO DOC.	OPERADISCIPLINA	PROGR.	REV.
I G 5 1	0 2	E	C V	B A	G A S E 0 D	0 0 1	A
PROGETTAZIONE							
Rev.	Descrizione emissione	Redatto	Data	Verificato	Data	Progettista	Data
A00	Prima emissione	ROCCIGLI	24/06/2013	Ing. F. Cola	28/06/2013	A. Palumbo	28/06/2013
Ing. E. Ghislandi							

DATA: 13.04.13
 RED: AG
 NOME FILE: I2192861
 FATT.: PLOT: 1:1