MAPPA DEI LIVELLI SONORI - VELOCITÀ NOMINALE
SCALA 1:5000

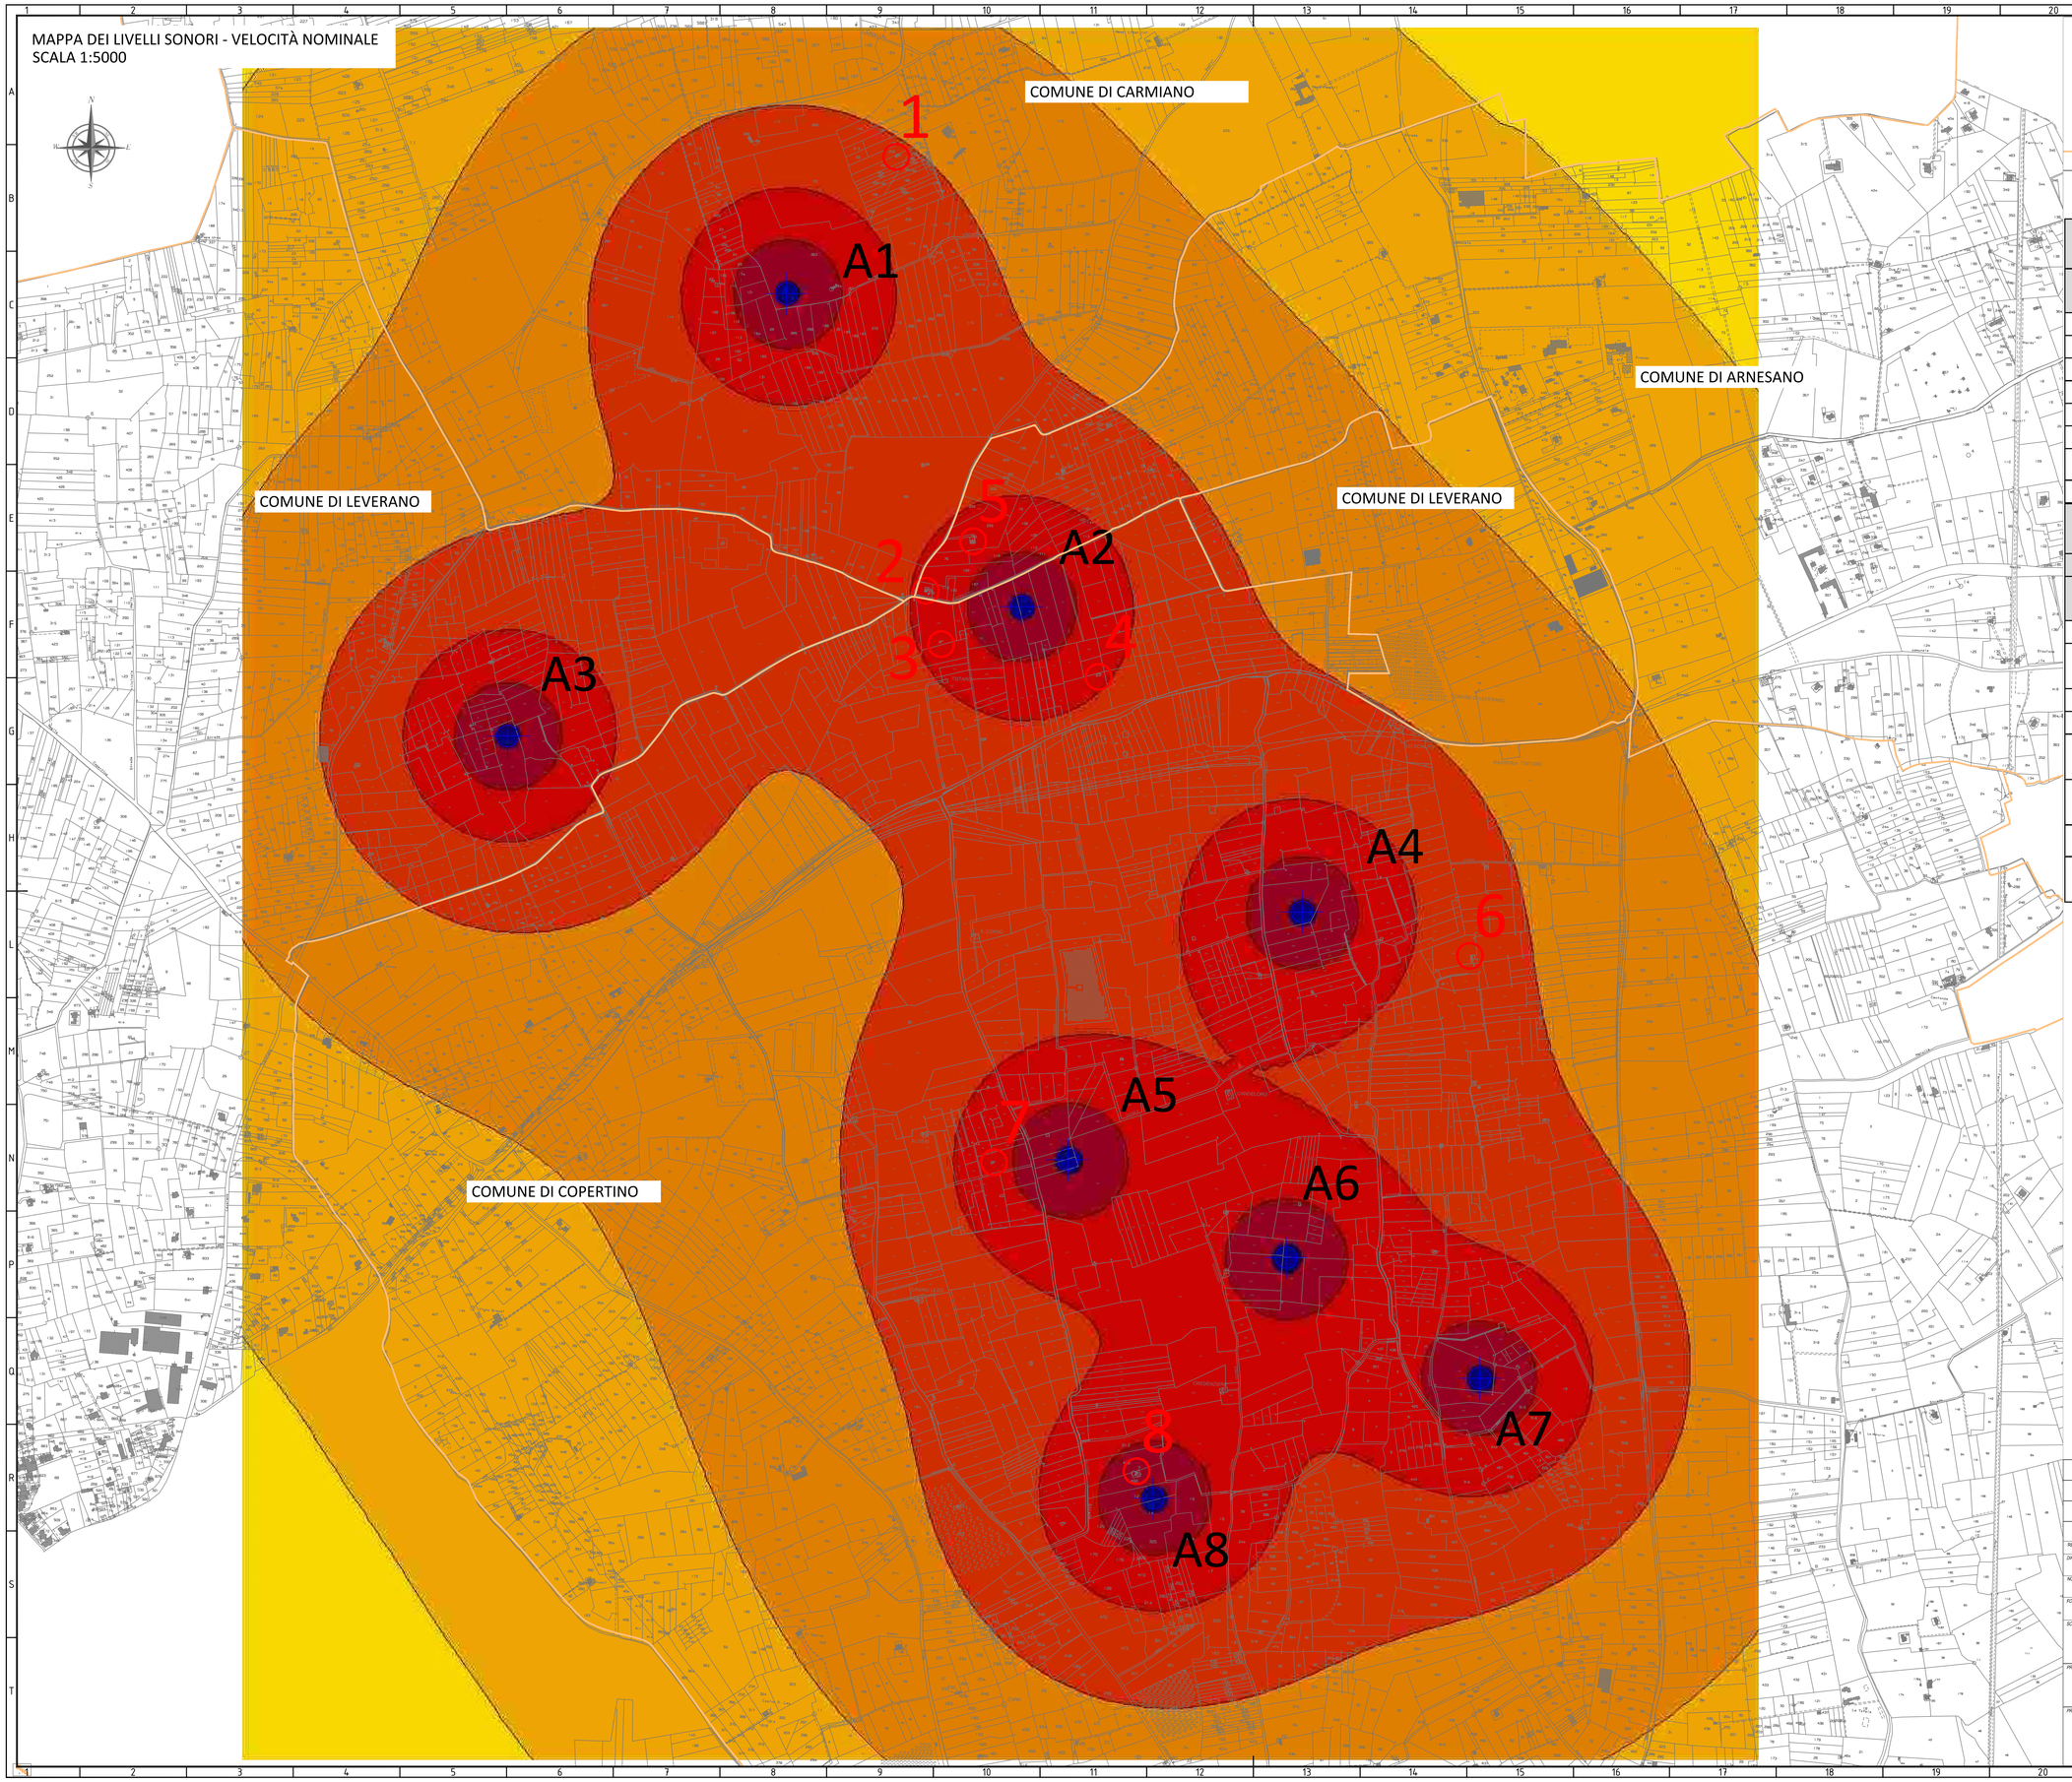

LEGENDA

- AX — AEROGENERATORE
- xx.x — STAZIONI DI RILIEVO FONOMETRICO (xx.x CODICE RECETTORE)
- LIMITI CONFINI COMUNALI

ELENCO AEROGENERATORI E COORDINATE

SISTEMA DI RIFERIMENTO UTM WGS 84 - FUSO 34N		
Recettori	**EST [m]**	**NORD [m]**
R1	247117	4468148
R2	247186	4467131
R3	247222	4467006
R4	247591	4466929
R5	247297	4467247
R6	248461	4466275
R7	247346	4465791
R8	247680	4465067

SISTEMA DI RIFERIMENTO UTM WGS 84 - FUSO 34N		
Posizioni Aerogeneratori		
WTG	**EST [m]**	**NORD [m]**
A1	246859,65	4467827,49
A2	247410,55	4467093,61
A3	246206,32	4466790,49
A4	248068,30	4466378,01
A5	247518,72	4465797,47
A6	248030,58	4465567,96
A7	248483,97	4465284,86
A8	247718,67	4465003,81

Livelli sonori producibili dall'impianto con velocità del vento WS(HH)=VN=13 m/s, corrispondente alla velocità nominale dell'aerogeneratore Leq in dB(A)

	<= 10
10 <	<= 15
15 <	<= 20
20 <	<= 25
25 <	<= 30
30 <	<= 35
35 <	<= 40
40 <	<= 45
45 <	<= 50
50 <	<= 55
55 <	<= 60
60 <	

REV. N. Rev.	DATA Date	DESCRIZIONE Description	PREPARATO Prepared	APPROVATO Approved
00	25/05/2023	PRIMA EMISSIONE	A.CAVALLO	A.CAVALLO

DIRETTORE TECNICO / Technical Director: ING. ANTONIO SERGI

TIMBRO E FIRMA / Sign and Stamp

NOME D'ARCHIVIO FILE NAME: SCS.DES.D.ACU.ITA.W.5631.004.00

DATA / Date: 25/05/2023

FORMATO DEL DISEGNO / Drawing Format: A0

SCALA DEL DISEGNO / Drawing scale: 1:5000

NUMERO FOGLIO DEL DISEGNO / Drawing sheet: 1 di/of 1

SOGGETTO PROPONENTE / Proponent: wpd wind energy

PROGETTO / Project: IMPIANTO EOLICO COPERTINO

ECONO DOCUMENTO / Utilization Scope: ITER AUTORIZZATIVO

PROGETTISTA / Technical Advisor: SCS INGEGNERIA

TITOLO / Title: Mappa dei livelli sonori - Velocità Nominale

PROGETTO / Project: IMPIANTO EOLICO COPERTINO

CODICE SCS / SCS Code

COMPANY	PURPOSE	TYPE	DISCIPLINE	COUNTRY	TEC.	PLANT	PROGRESSIVE	REVISION
SCS	DES	D	A C U	I T A	W	5 6 3 1	0 0 4	0 0

A0