



**LEGENDA**

- Piazzola Aerogeneratore
- Rilevato
- Scavo
- Fondazione e sorvolo
- Piazzola Definitiva
- Piazzola Temporanea
- Site Camp - Area Temporanea
- Deposito area parco - Area Temporanea
- Deposito SSU - Area Temporanea
- Rimozione guard rail e realizzazione pacchetto stradale
- Nuova SE RTN 380/150kV
- Nuova SSU
- Altro Produttore
- Stallo Condiviso
- Viabilità di accesso
- Stallo AT di connessione alla RTN
- Fascia di mitigazione vegetazionale
- Tracciato stradale (esistente da adeguare o di nuova realizzazione)
- Canale
- Attraversamento Stradale
- Aree Spazzate
- Confini Comunali

Sistema di riferimento - sistema UTM-WGS 84 Fuso 34N

**LEGENDA**

- CAVIDOTTO MT INTERRATO SEZIONE TIPO "A"
- CAVIDOTTO MT INTERRATO SEZIONE TIPO "B"
- CAVIDOTTO MT INTERRATO SEZIONE TIPO "C"
- CAVIDOTTO MT INTERRATO SEZIONE TIPO "D"
- CAVIDOTTO MT INTERRATO SEZIONE TIPO "E"
- CAVIDOTTO MT INTERRATO SEZIONE TIPO "F"
- CAVIDOTTO MT INTERRATO SEZIONE TIPO "G"
- CAVIDOTTO MT INTERRATO SEZIONE TIPO "H"
- CAVIDOTTO MT INTERRATO SEZIONE TIPO "I"
- ATTRAVERSAMENTO T.O.C.

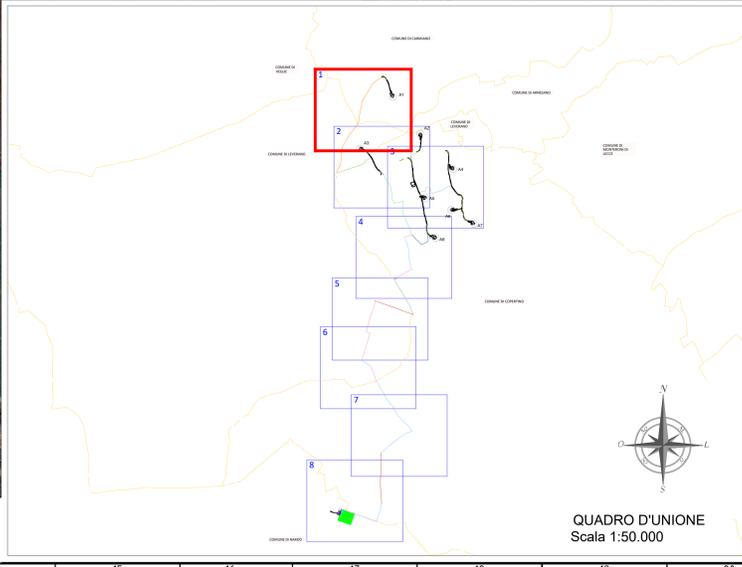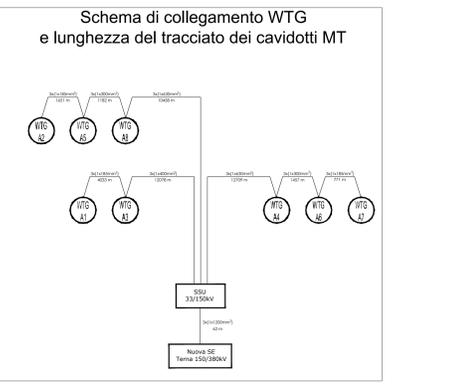

00	24/04/2023	PRIMA EMISSIONE	V. Decarallo	S. Miceli
QUADRO D'UNIONE  
Scala 1:50.000



A3

A2


**LEGENDA**

- Piazzola Aerogeneratore
- Rilevato
- Scavo
- Fondazione e sorvolo
- Piazzola Definitiva
- Piazzola Temporanea
- Site Camp - Area Temporanea
- Deposito area parco - Area Temporanea
- Deposito SSU - Area Temporanea
- Rimozione guard rail e realizzazione pacchetto stradale
- Nuova SE RTN 380/150kV
- Nuova SSU
- Altro Produttore
- Stallo Condiviso
- Viabilità di accesso
- Stallo AT di connessione alla RTN
- Fascia di mitigazione vegetazionale
- Tracciato stradale (esistente da adeguare o di nuova realizzazione)
- Canale
- Attraversamento Stradale
- Aree Spazzate
- Confini Comunali

Sistema di riferimento - sistema UTM-WGS 84 Fuso 34N


**LEGENDA**

- CAVIDOTTO MT INTERRATO SEZIONE TIPO "A"
- CAVIDOTTO MT INTERRATO SEZIONE TIPO "B"
- CAVIDOTTO MT INTERRATO SEZIONE TIPO "C"
- CAVIDOTTO MT INTERRATO SEZIONE TIPO "D"
- CAVIDOTTO MT INTERRATO SEZIONE TIPO "E"
- CAVIDOTTO MT INTERRATO SEZIONE TIPO "F"
- CAVIDOTTO MT INTERRATO SEZIONE TIPO "G"
- CAVIDOTTO MT INTERRATO SEZIONE TIPO "H"
- CAVIDOTTO AT INTERRATO SEZIONE "I"
- ATTRAVERSAMENTO T.O.C.

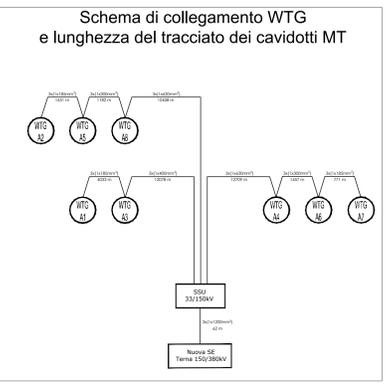

**QUADRO D'UNIONE**  
Scala 1:50.000

The overview map shows a grid of numbered rectangles (1-8) across a larger area. A red rectangle highlights the specific area shown in the main orthophoto map. A compass rose and a scale bar (0 to 4000m) are included.

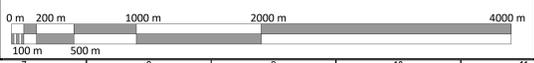

00	24/04/2023	PRIMA EMISSIONE	V. Decarato	S. Miceli






**LEGENDA**

- Piazzola Aerogeneratore
- Rilevato
- Scavo
- Fondazione e sorvolo
- Piazzola Definitiva
- Piazzola Temporanea
- Site Camp - Area Temporanea
- Deposito area parco - Area Temporanea
- Deposito SSU - Area Temporanea
- Rimozione guard rail e realizzazione pacchetto stradale
- Nuova SE RTN 380/150kV
- Nuova SSU
- Altro Produttore
- Stallo Condiviso
- Viabilità di accesso
- Stallo AT di connessione alla RTN
- Fascia di mitigazione vegetazionale
- Tracciato stradale (esistente da adeguare o di nuova realizzazione)
- Canale
- Attraversamento Stradale
- Aree Spazzate
- Confini Comunali



Sistema di riferimento - sistema UTM-WGS 84 Fuso 34N

**LEGENDA**

- CAVIDOTTO MT INTERRATO SEZIONE TIPO "A"
- CAVIDOTTO MT INTERRATO SEZIONE TIPO "B"
- CAVIDOTTO MT INTERRATO SEZIONE TIPO "C"
- CAVIDOTTO MT INTERRATO SEZIONE TIPO "D"
- CAVIDOTTO MT INTERRATO SEZIONE TIPO "E"
- CAVIDOTTO MT INTERRATO SEZIONE TIPO "F"
- CAVIDOTTO MT INTERRATO SEZIONE TIPO "G"
- CAVIDOTTO MT INTERRATO SEZIONE TIPO "H"
- CAVIDOTTO AT INTERRATO SEZIONE "I"
- ATTRAVERSAMENTO T.O.C.

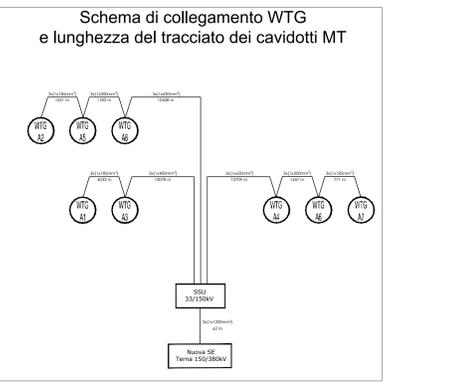

QUADRO D'UNIONE  
Scala 1:50.000

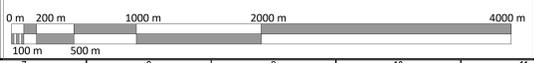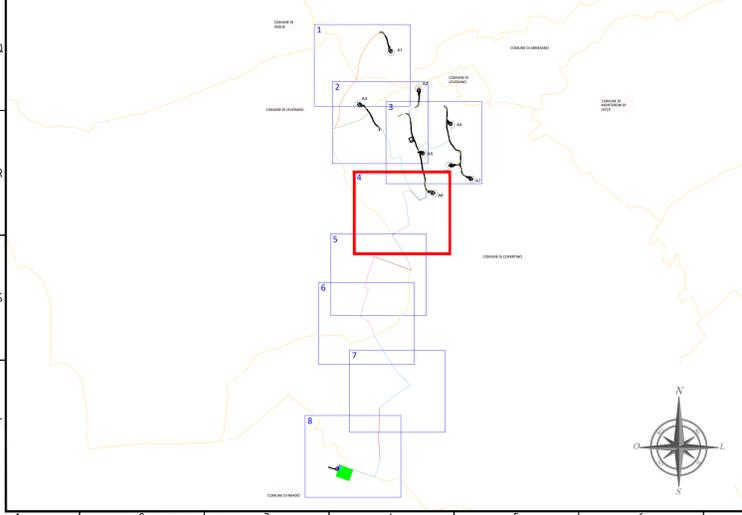

00	24/04/2023	PRIMA EMISSIONE	V. Decarato	S. Miceli
ING. ANTONIO SERGI				
SCHEDE D'INQUADRAMENTO FILE NAME		SCS.DES.D.ELE.ITA.W.5631.004.00	DATA	24/04/2023
FORNITORE DEL DISEGNO / Drawing Format		AD	SCALA DEL DISEGNO / Drawing scale	1:2000
PROGETTO / Project		IMPIANTO EOLICO COPERTINO		
SCOPPO DOCUMENTO / Document Scope		ITER AUTORIZZATIVO		
INQUADRAMENTO ORTOFOTO CAVIDOTTO IMPIANTO EOLICO				
CODICE SCS / SCS Code				
COMPANY	PURPOSE	TYPE	DISCIPLINE	DATE
