


PLANIMETRIA
SCALA 1:200

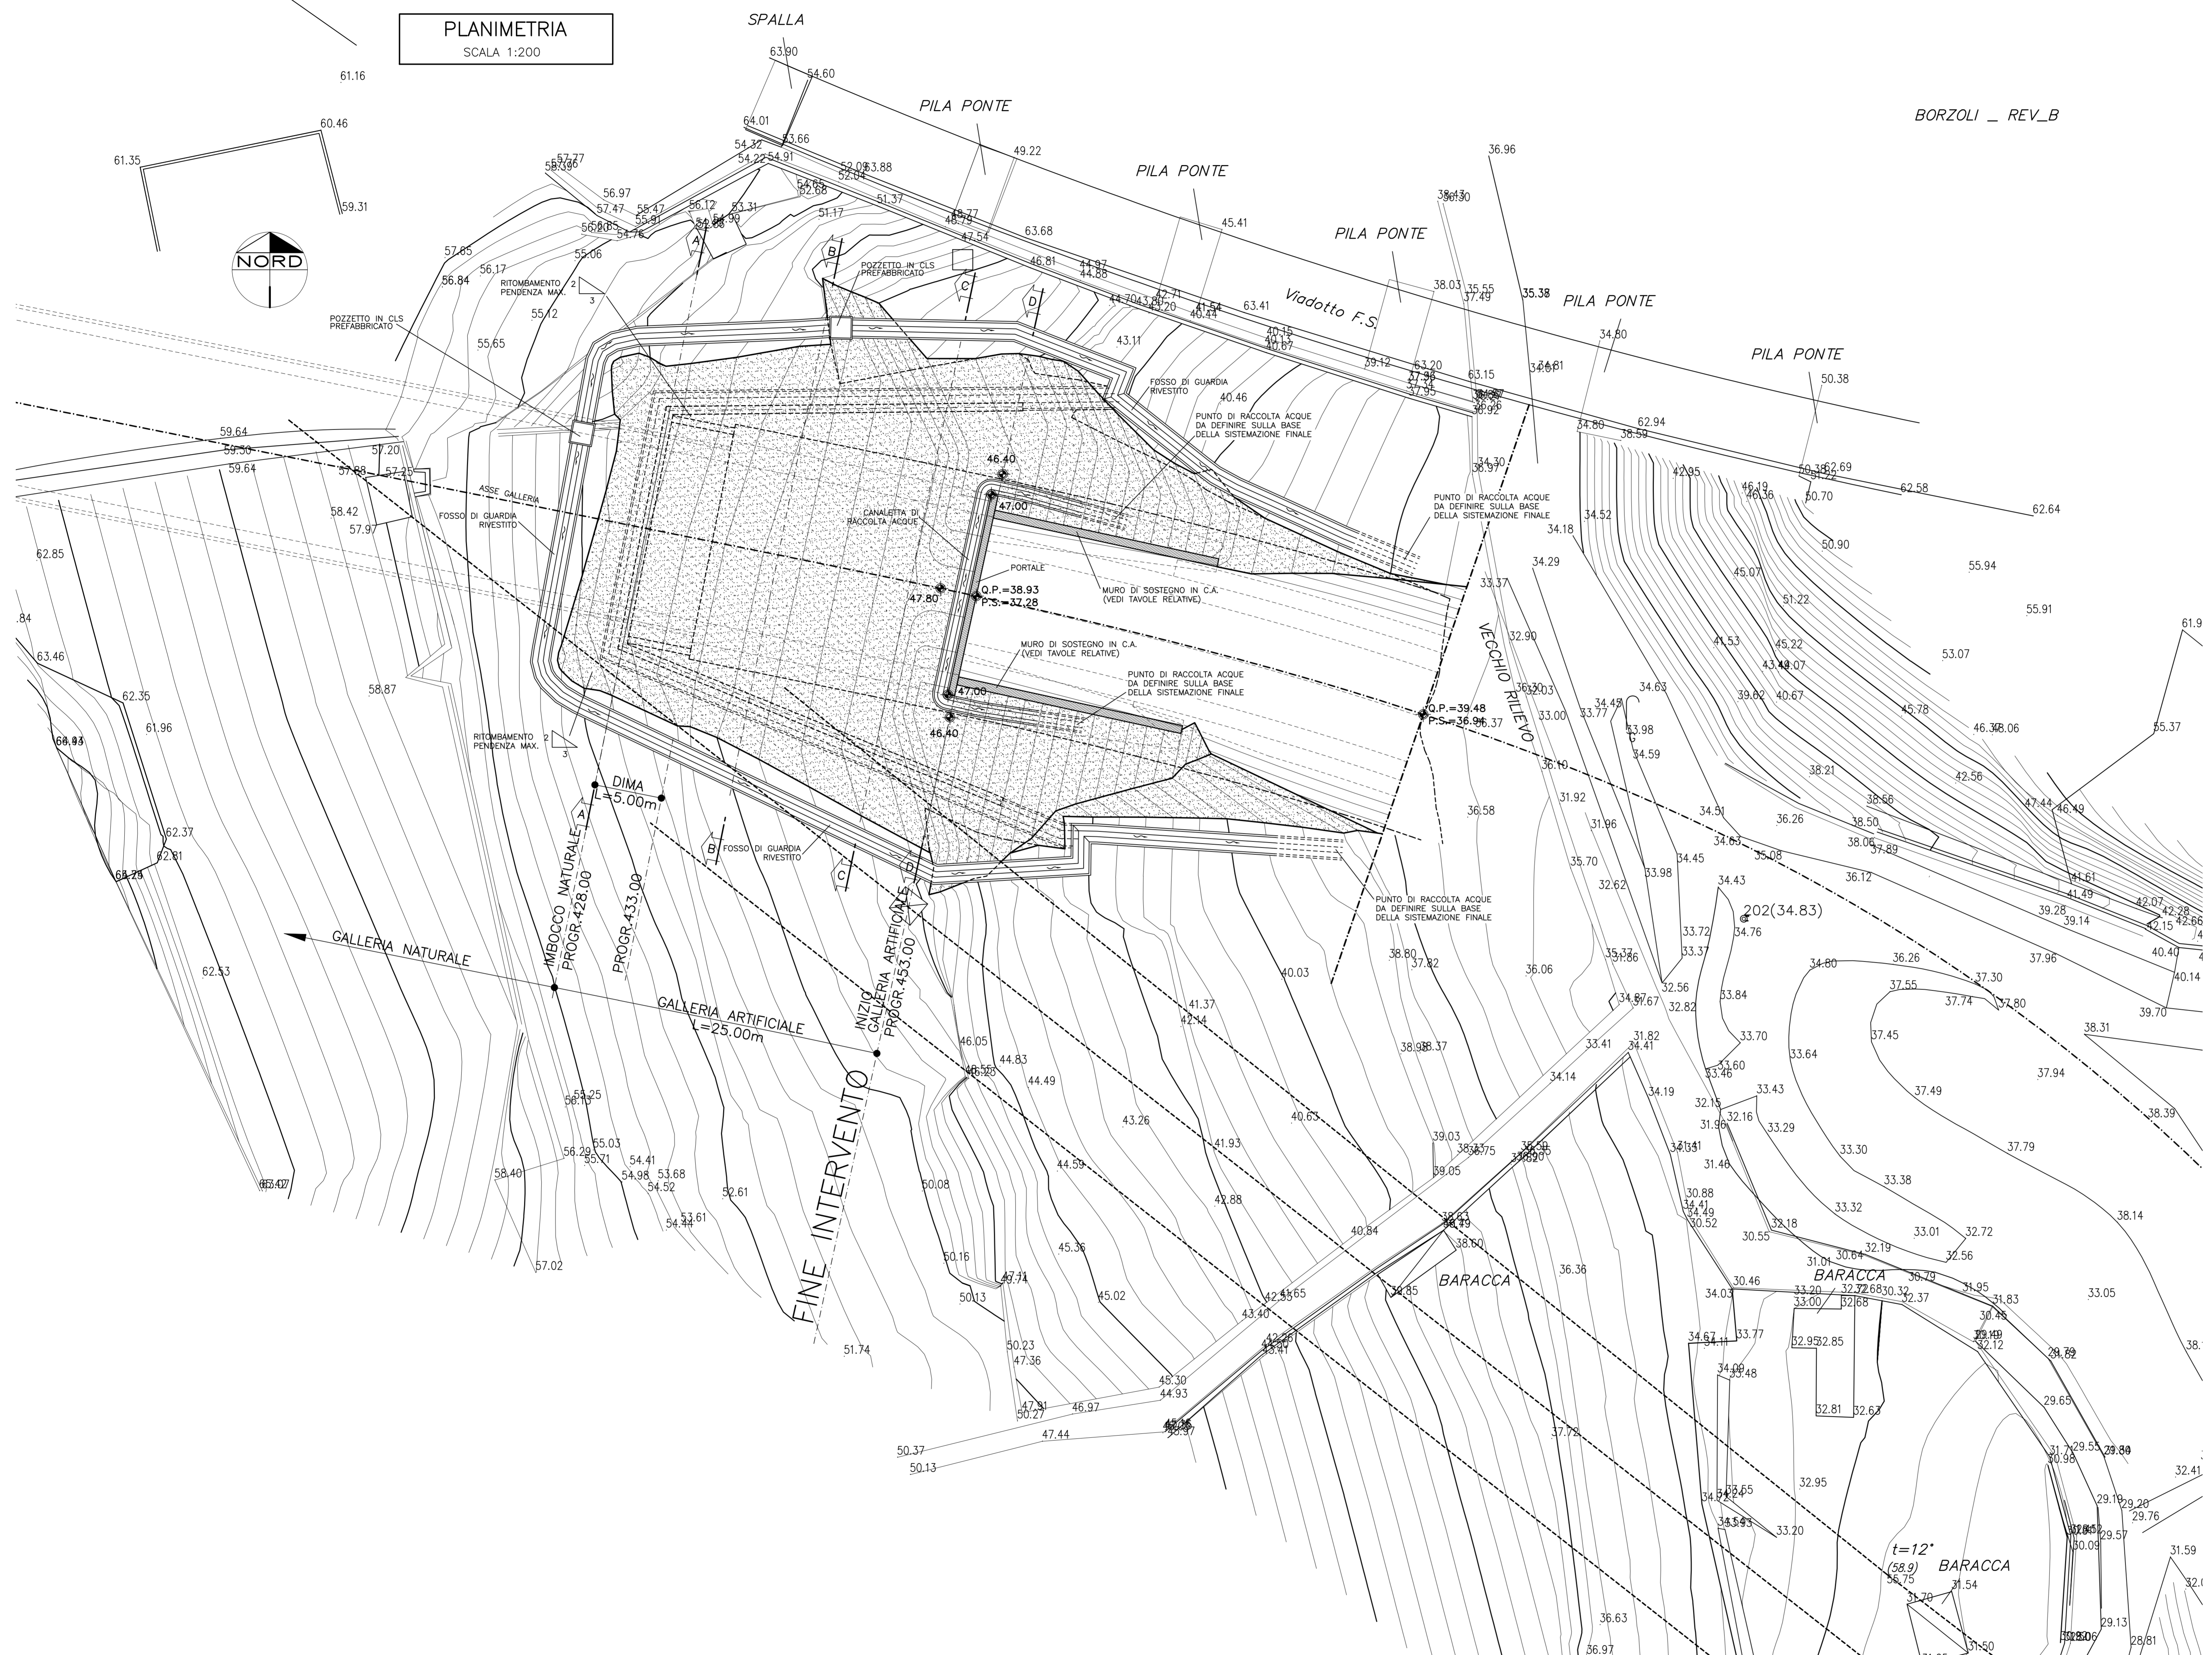

LEGENDA	
Q.P.	= QUOTA PROGETTO
P.S.	= QUOTA SCAVO

COMMITTENTE:

ALTA SORVEGLIANZA:

GENERAL CONTRACTOR:

INFRASTRUTTURE FERROVIARIE STRATEGICHE DEFINITE DALLA LEGGE OBIETTIVO N.443/01
TRATTA A.V./A.C. TERZO VALICO DEI GIOVI
PROGETTO ESECUTIVO

NUOVA VIABILITA' TRATTA VIA CHIARAVAGNA - VIA BORZOLI
Imbocco galleria lato Borzoli
Fase Definitiva - Planimetria

GENERAL CONTRACTOR		DIRETTORE LAVORI		SCALA:			
Cociv Ing. P. P. Marchetti				1:200			
COMMESSA	LOTTO	FASE	ENTE	TIPO DOC.	OPERADISCIPLINA	PROGR.	REV.
IG51	02	E	CV	P9	GASE00	002	A
PROGETTAZIONE							
Rev.	Descrizione emissione	Redatto	Data	Verificato	Data	Progettista	Data
001	Prima emissione	ROCCO SOLI	24/06/2013	Ing. F. Colta	28/06/2013	A. Palomba	28/06/2013

NGOME FILE: 121G4004
 RED: AS
 FATT. PLOT: 1:1