



PLANIMETRIA
SCALA 1:200

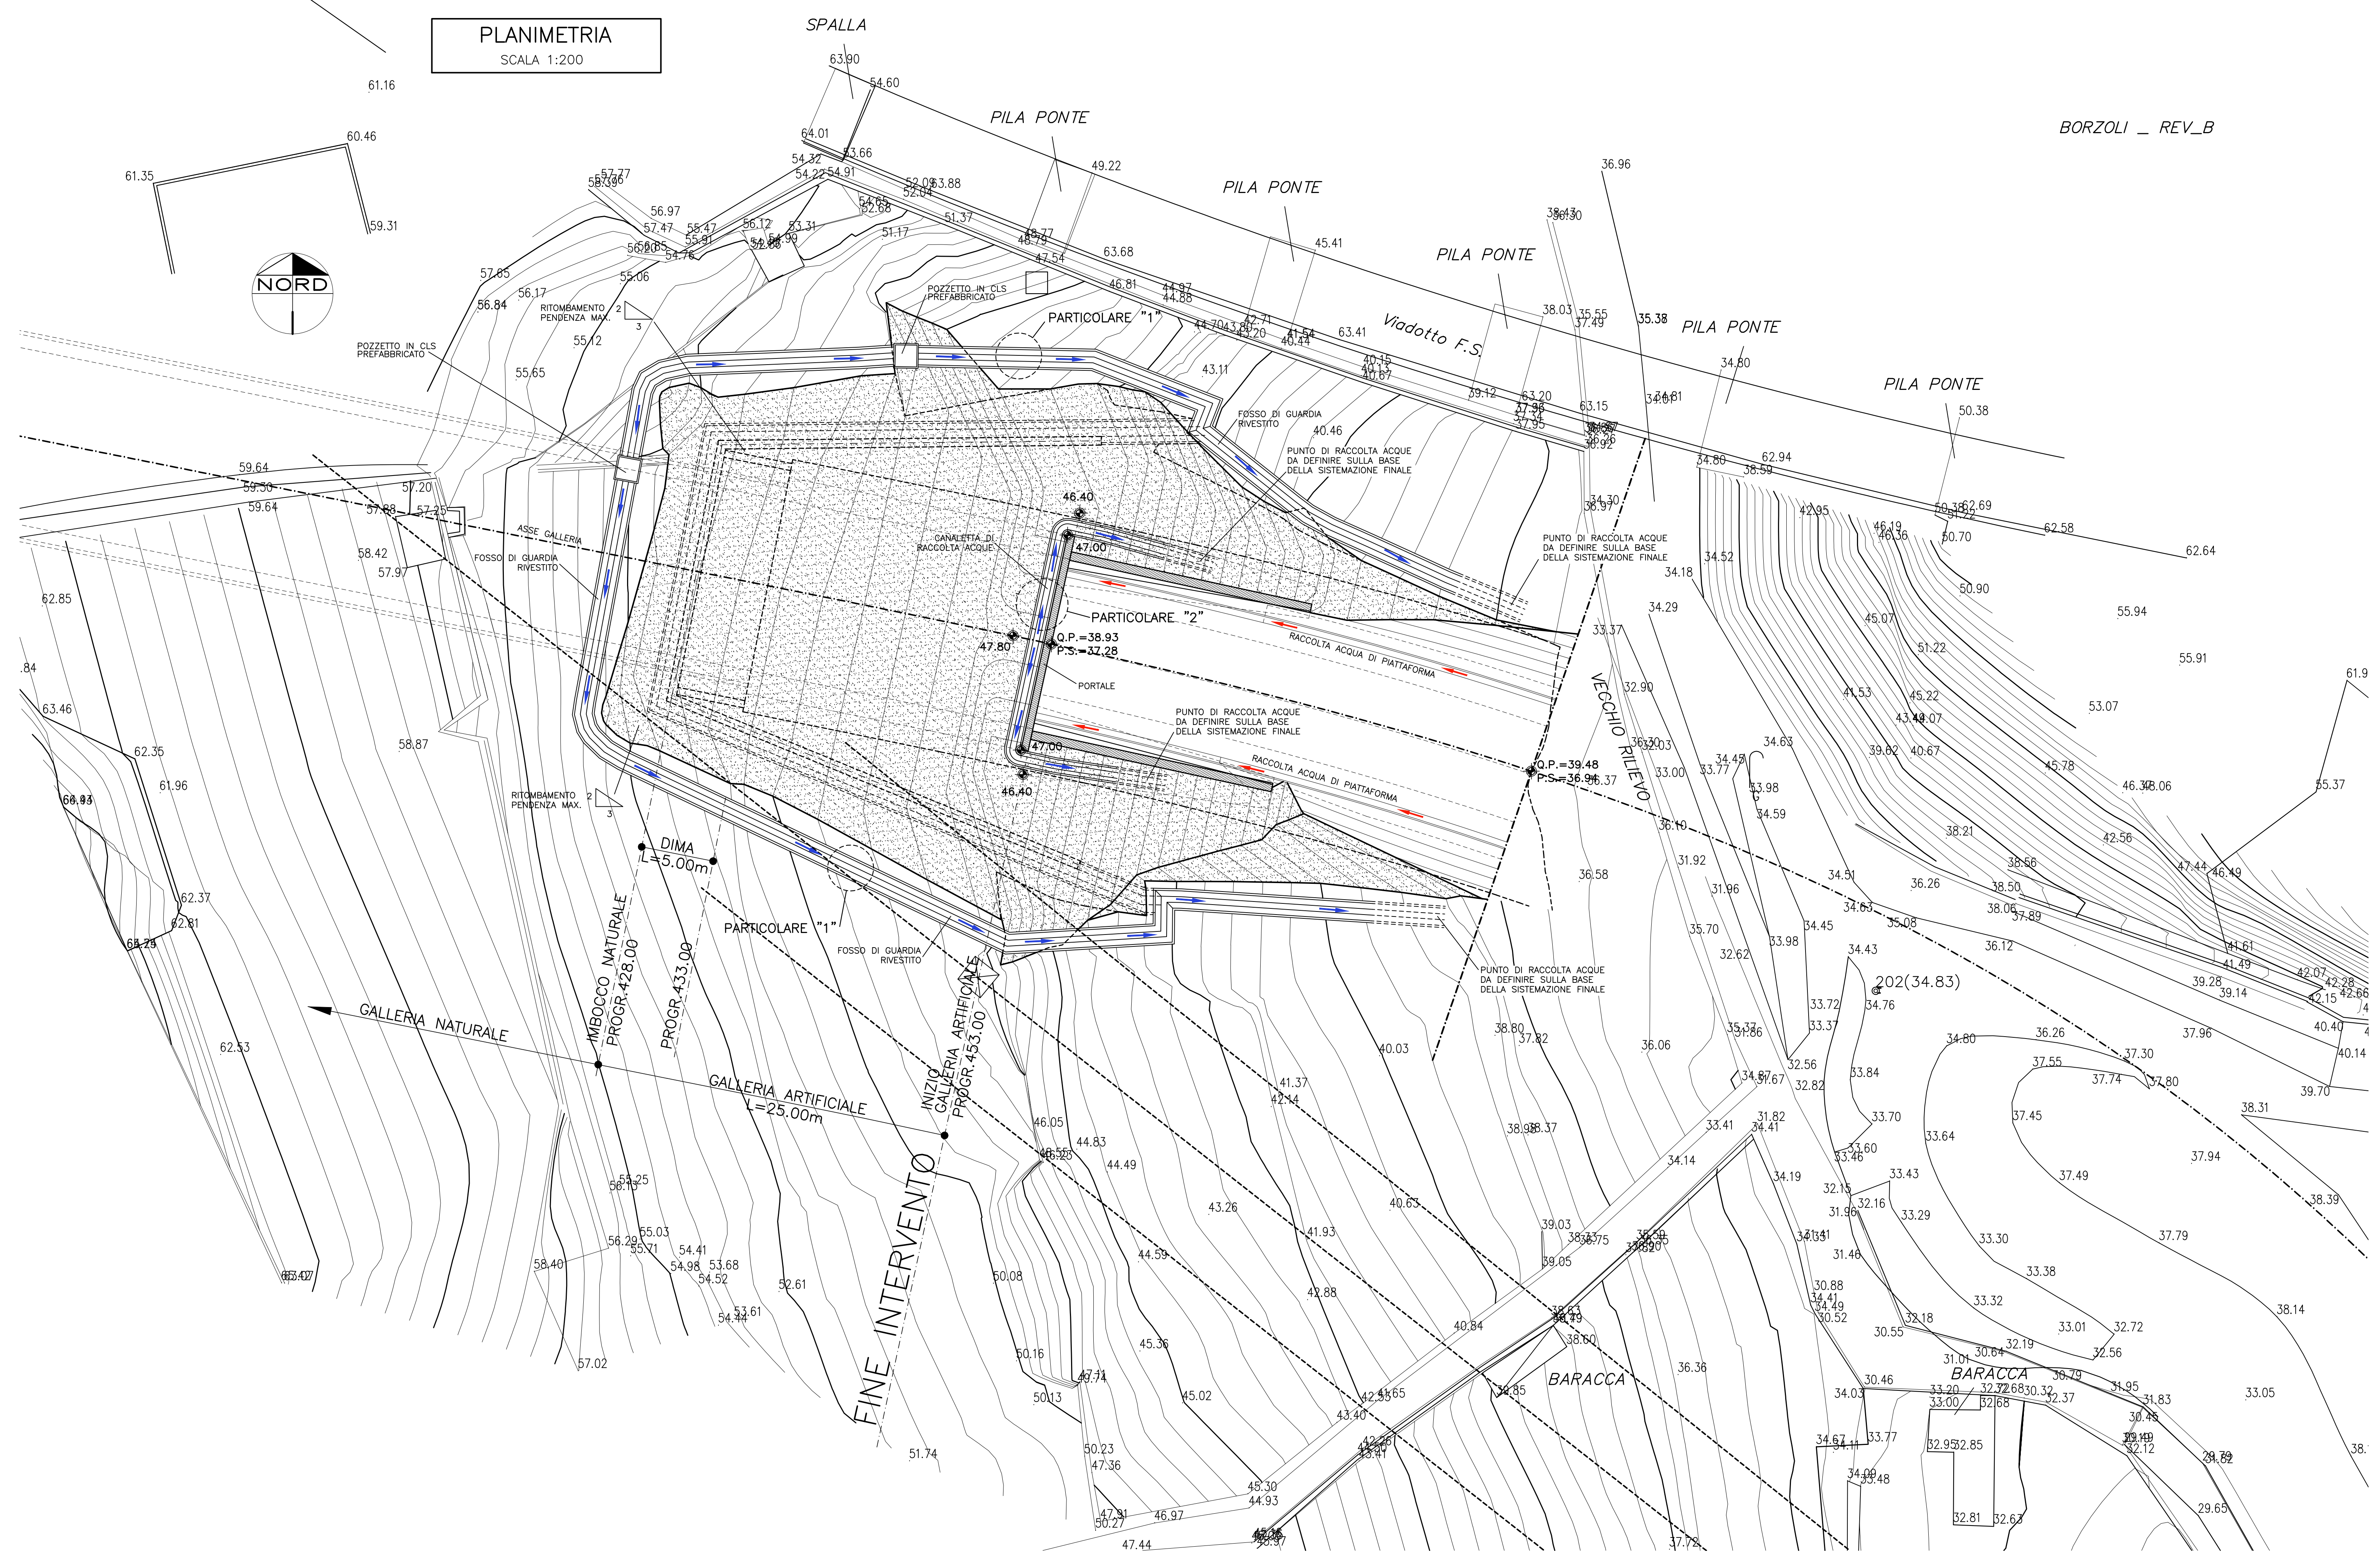

PARTICOLARE "1"
SCALA 1:10

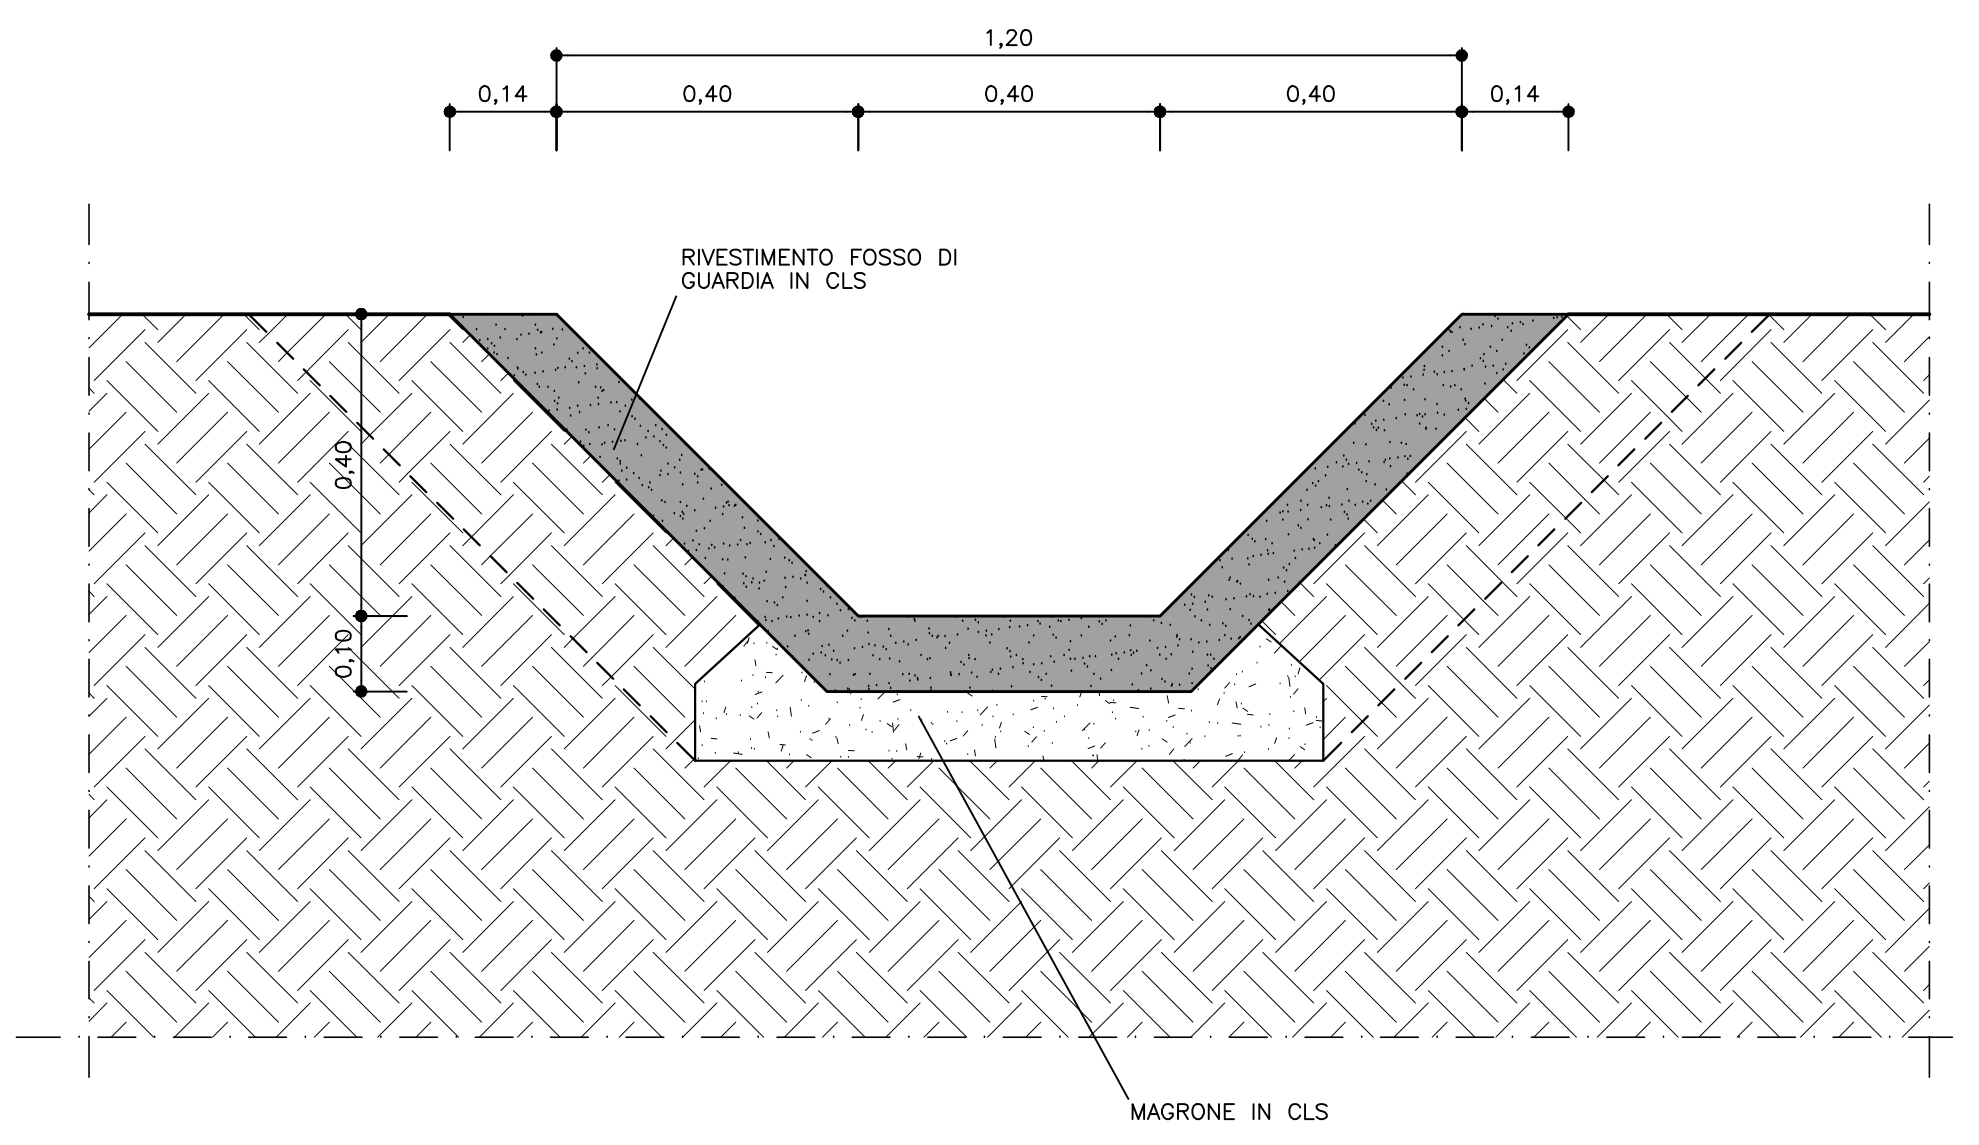

PARTICOLARE "2"
SCALA 1:10

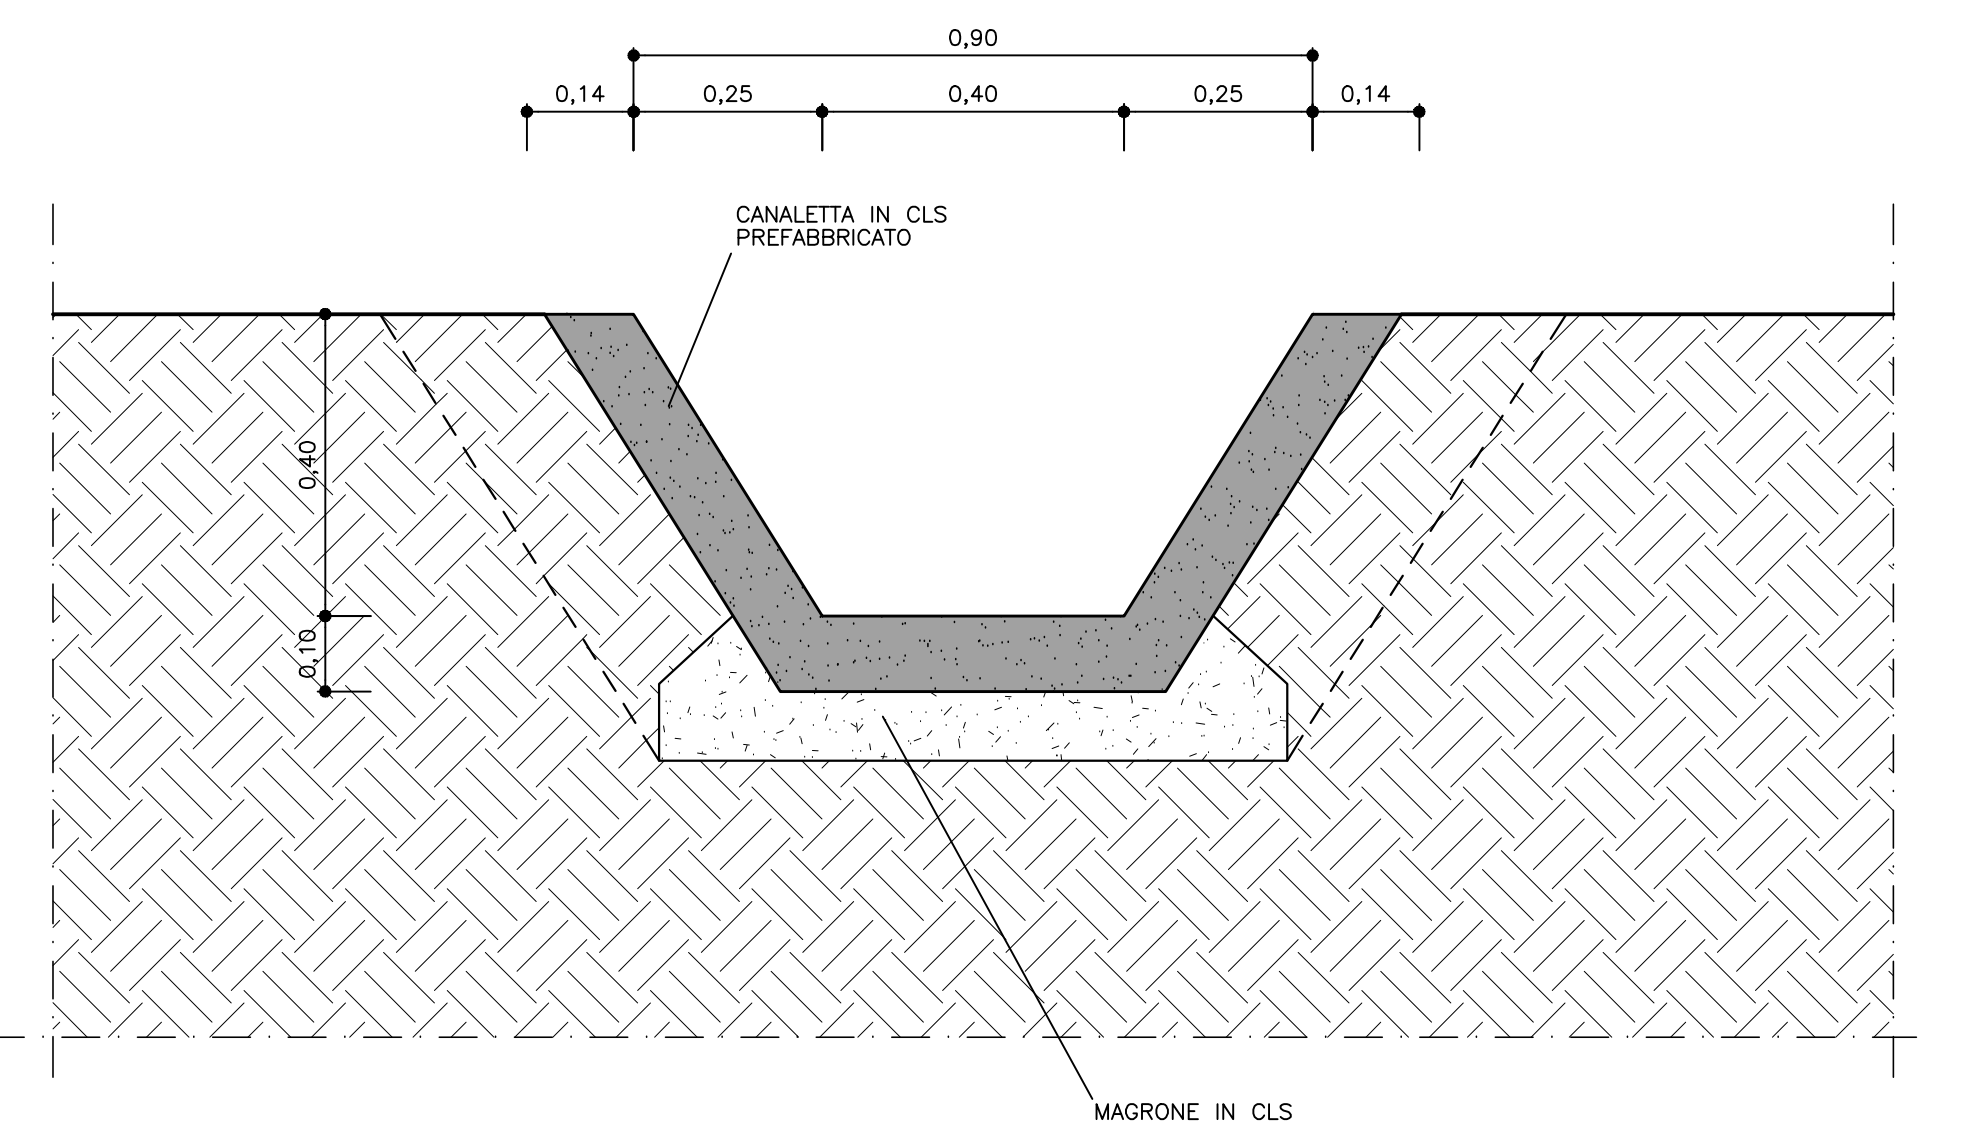


TABELLA MATERIALI

(con riferimento al CAPITOLATO DI COSTRUZIONE OPERE CIVILI)

CL.S	C25/30, TIPO CEM Bliv, X0, S4
TRAVE DI TESTATA	Resistenza media : $R_m \geq 15$ MPa
MAGRONE DI PULIZIA	Contenuto min. cemento : 150 Kg/mc
CUNETTE, CANALLETTE, POZZETTI PREFABBRICATI	<ul style="list-style-type: none"> CLASSE DI RESISTENZA : C32/40 CLASSE DI ESPOSIZIONE : XC2 COPRIFERRO : C = 40 mm CLASSE DI CONSISTENZA SLUMP : S4 DIAMETRO MAX AGGREGATO : 32 mm CLASSE CONTENUTO CLORURI : Cl 0.2
CUNETTE, CANALLETTE, POZZETTI GETTATI IN OPERA	<ul style="list-style-type: none"> CLASSE DI RESISTENZA : C25/30 CLASSE DI ESPOSIZIONE : XC2 COPRIFERRO : C = 40 mm CLASSE DI CONSISTENZA SLUMP : S4 DIAMETRO MAX AGGREGATO : 32 mm CLASSE CONTENUTO CLORURI : Cl 0.2

NOTA: - PER TUTTO QUANTO NON INDICATO SI FACCIÀ RIFERIMENTO AL CAPITOLATO OPERE CIVILI
- ELABORATO DI RIFERIMENTO: "OPERE FUORI LINEA-VIABILITA'-CARATTERISTICHE DEI MATERIALI E NOTE" (cod.IGS1-00-E-CV-TT-000000-001)
- PER TUTTI I DETTAGLI D'IMPERMEABILIZZAZIONE SI VEDA L'ELABORATO RELATIVO

LEGENDA

Q.P. = QUOTA PROGETTO
P.S. = QUOTA SCAVO

COMMITTENTE: **RFI** RETE FERROVIARIA ITALIANA GRUPPO FERROVIE DELLO STATO ITALIANE

ALTA SORVEGLIANZA: **ITALFERR** GRUPPO FERROVIE DELLO STATO ITALIANE

GENERAL CONTRACTOR: **COCLV** Consorzio Costruttori Integrali Valco

INFRASTRUTTURE FERROVIARIE STRATEGICHE DEFINITE DALLA LEGGE OBIETTIVO N.443/01

TRATTA A.V./A.C. TERZO VALICO DEI GIOVI
PROGETTO ESECUTIVO

NUOVA VIABILITA' TRATTA VIA CHIARAVAGNA - VIA BORZOLI
Galleria Artificiale
Imbocco galleria lato Borzoli
Fase Definitiva - Sistemazione idraulica

GENERAL CONTRACTOR: **Coclv** Ing. P. Marchetti
DIRETTORE LAVORI: _____
SCALA: 1:200

COMMESSA: **IG51** LOTTO: **02** FASE: **E** ENTE: **CV** TIPO DOC.: **P9** OPERADISCIPLINA: **GA SE 00** PROGR: **003** REV: **A**

PROGETTAZIONE

Rev.	Descrizione emissione	Redatto	Data	Verificato	Data	Progettista	Data	IL PROGETTISTA
001	Prima emissione	[Signature]	24/06/2013	[Signature]	28/06/2013	A. Palumbo	28/06/2013	Ing. E. Ghislandi

Nome File: 100-010-CV-PR-GA-SE-00-003-A01
CUP: F11H0000000000