


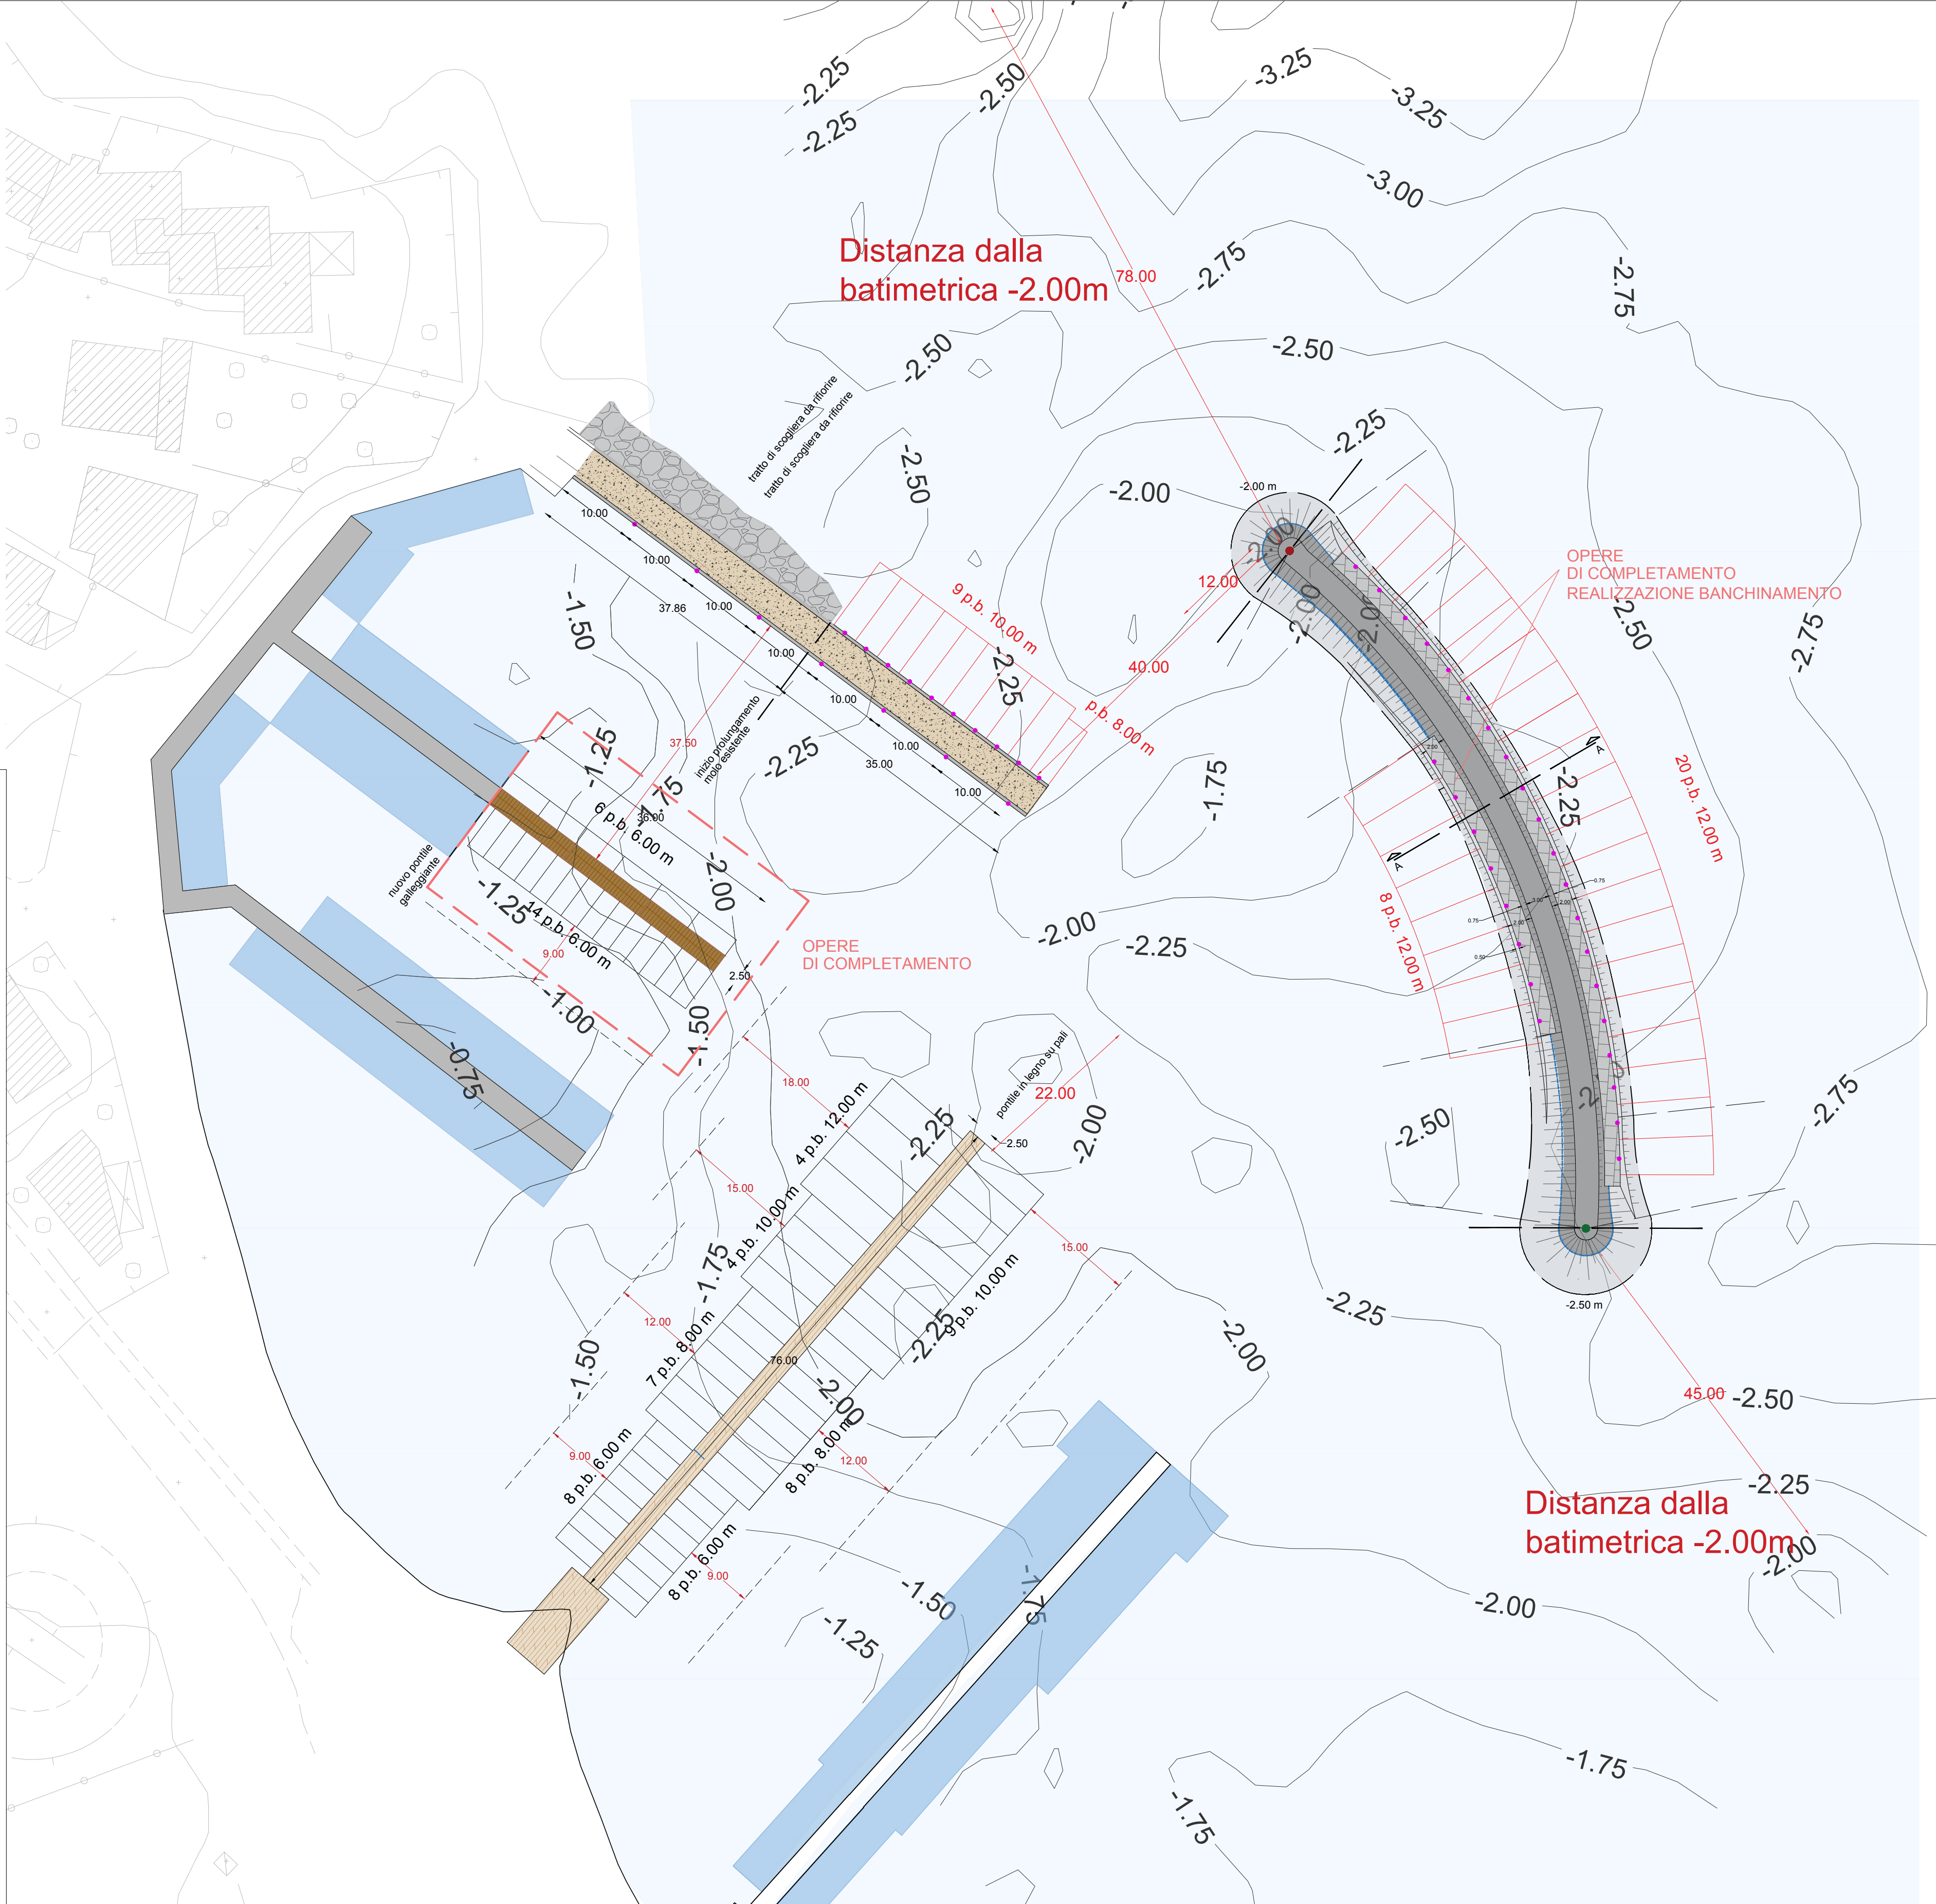

COMUNE DI LOIRI PORTO SAN PAOLO

PROGETTO DI FATTIBILITA' TECNICO ECONOMICA /
PROGETTO DEFINITIVO
PER IL NUOVO ASSETTO DI PORTISTICO
DEL LUNGOMARE DI PORTO SAN PAOLO

ELABORATO: **3** TITOLO: **PLANIMETRIA GENERALE**
SCALA DI RAPPRESENTAZIONE: 1:500

RIF. ELABORATO: 21-018		
REVISIONI	DATA	OGGETTO
	00 26-09-2022	
	01	
	02	
	03	
RED.: EA VER.: AR APPR.: FR		

PROGETTISTI: **ING. ANDREA RITOSSA S.r.l.**

ISO 14001:2015 ISO 9001:2015 ISO 45001:2018

Ing. Andrea RITOSSA

ORDINE INGEGNERI
PROVINCIA CAGLIARI
N. 4109

Dott. Ing. ANDREA RITOSSA

COMMITTENTE:

COMUNE DI LOIRI PORTO SAN PAOLO

RESPONSABILE DEL PROCEDIMENTO:
ING. SIMONA LEPORI

ATTUALI STAGIONALI		POSTI BARCA	
DIMENSIONE	NUMERO	DIMENSIONE	NUMERO
6.00*2.50	36	6.00*2.50	36
8.00*3.00	15	8.00*3.00	15
10.00*3.50	13	10.00*3.50	13
12.00*4.50	4	12.00*4.50	4
TOTALE	68	TOTALE	68
STAGIONALI		STAGIONALI	
8.00*3.00	1	8.00*3.00	1
10.00*3.50	9	10.00*3.50	9
12.00*4.50	28	12.00*4.50	28
TOTALE	38	TOTALE	38