

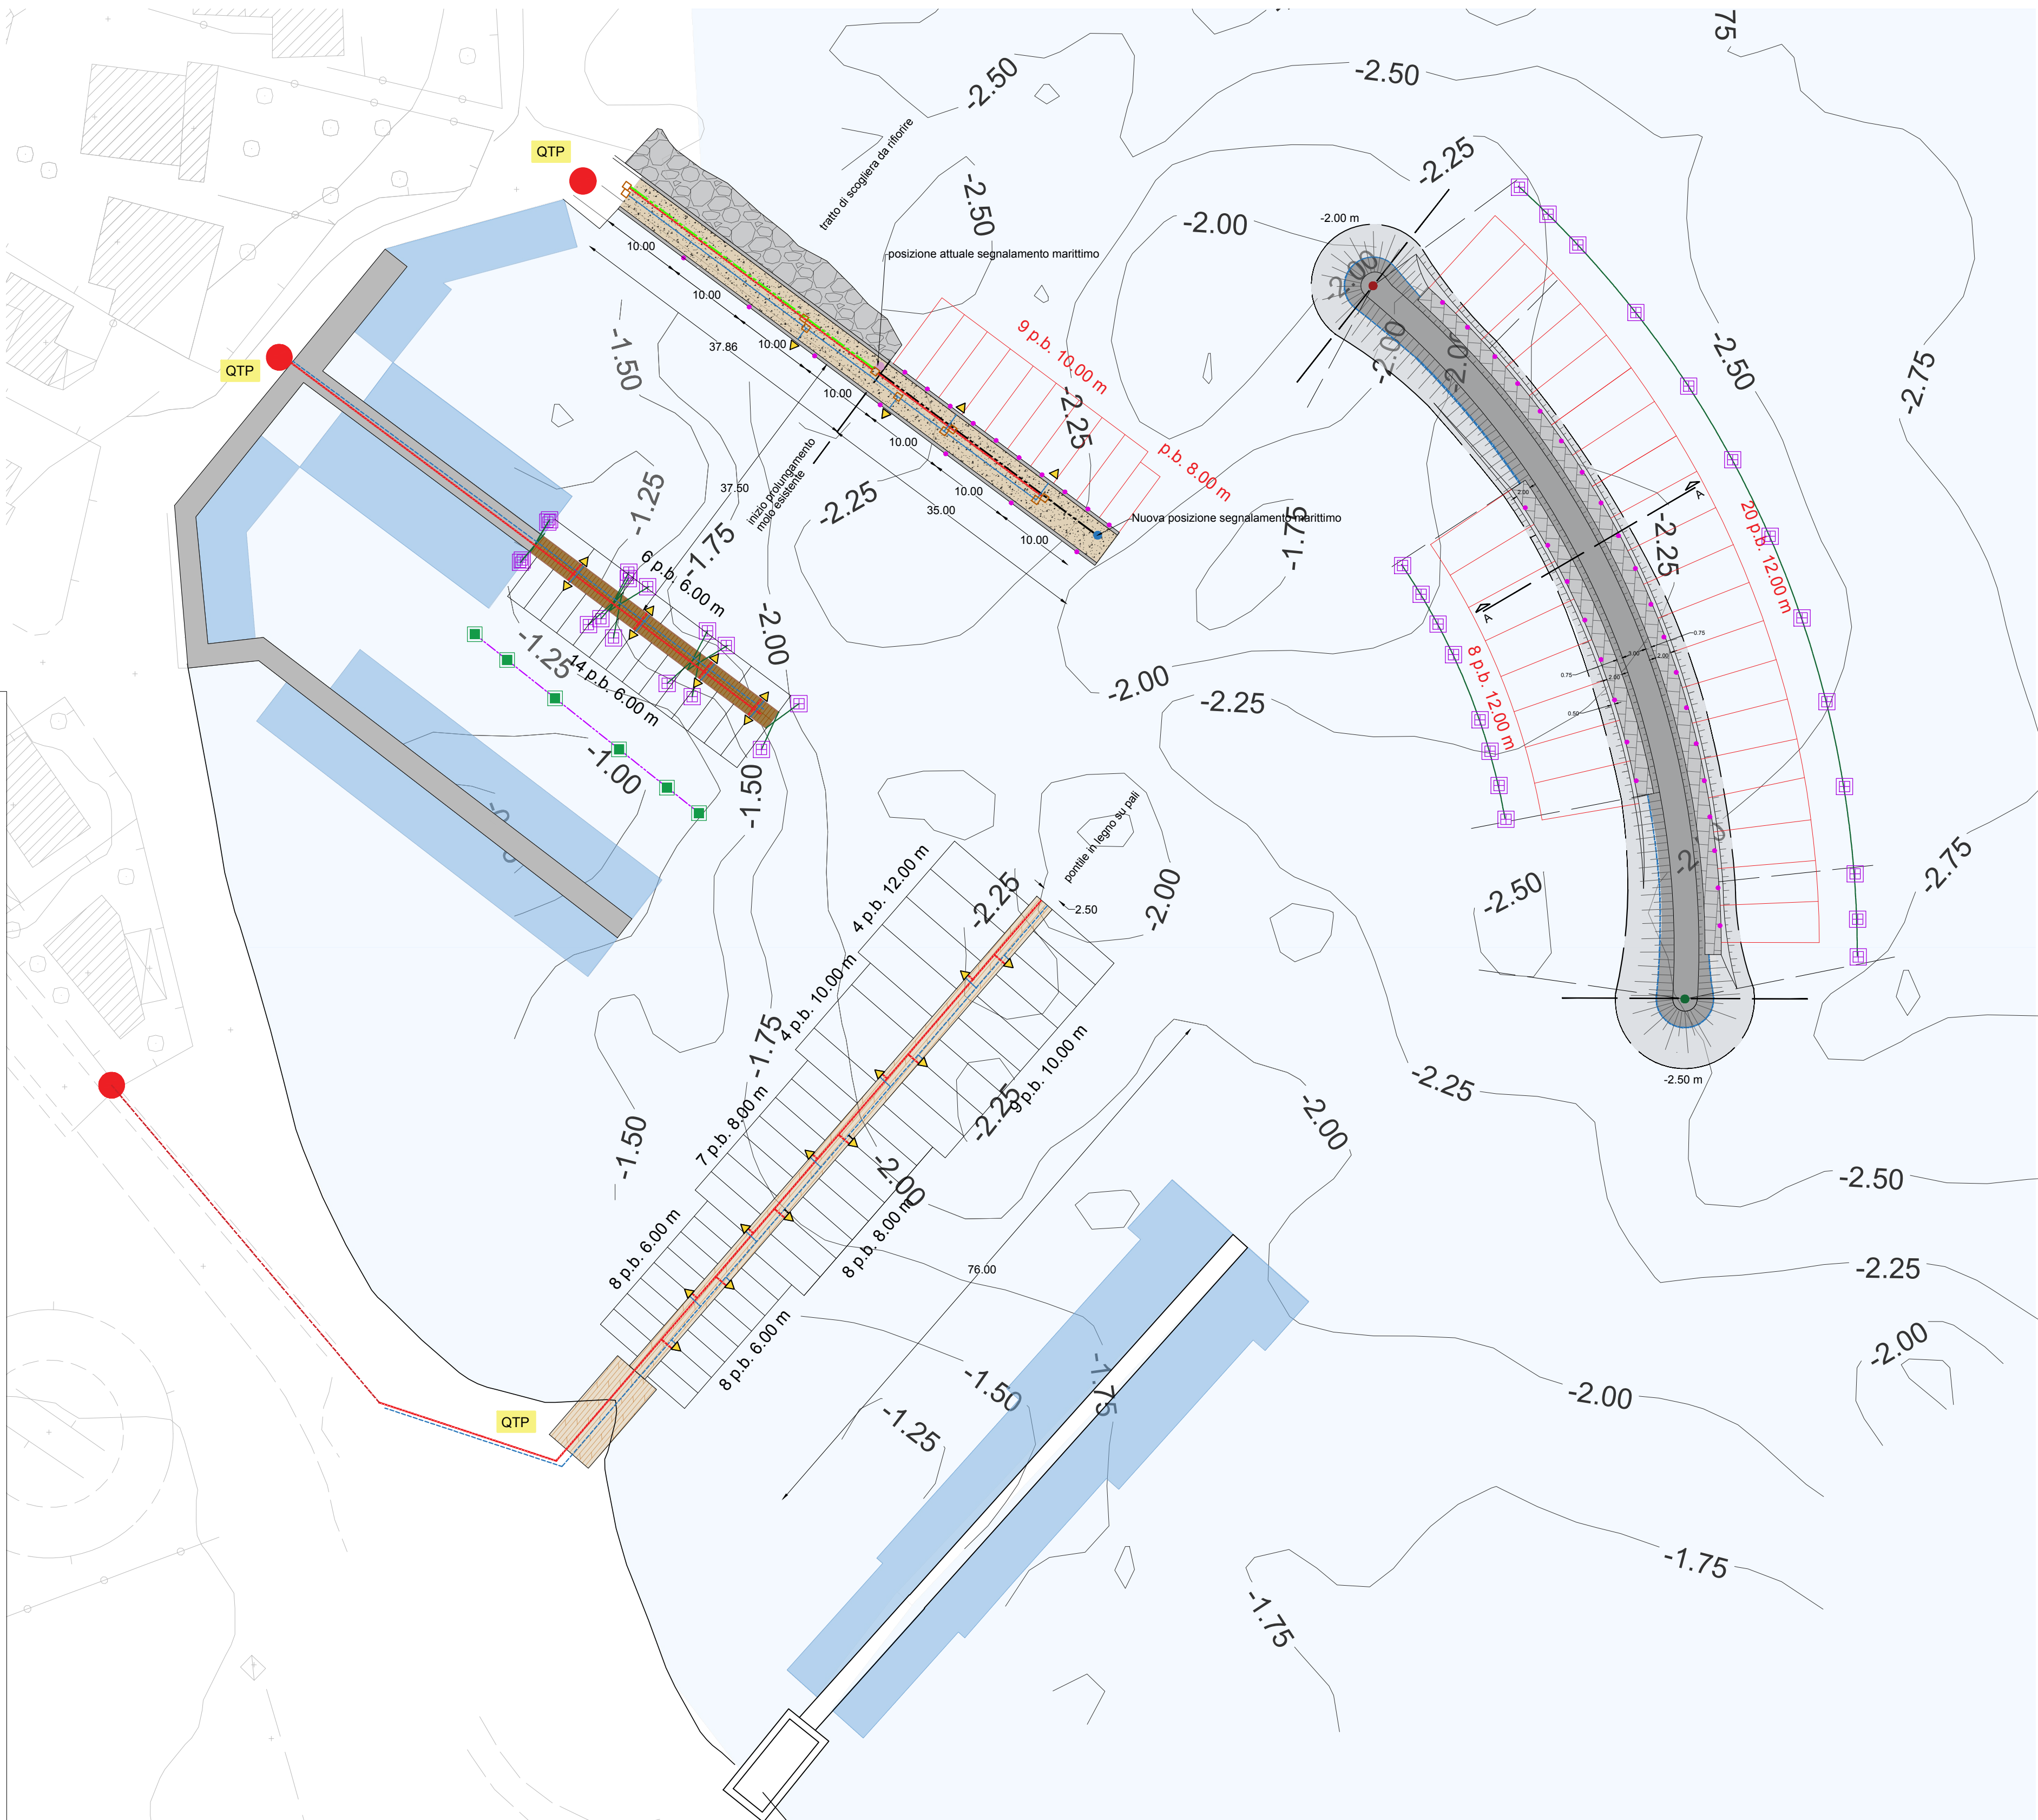
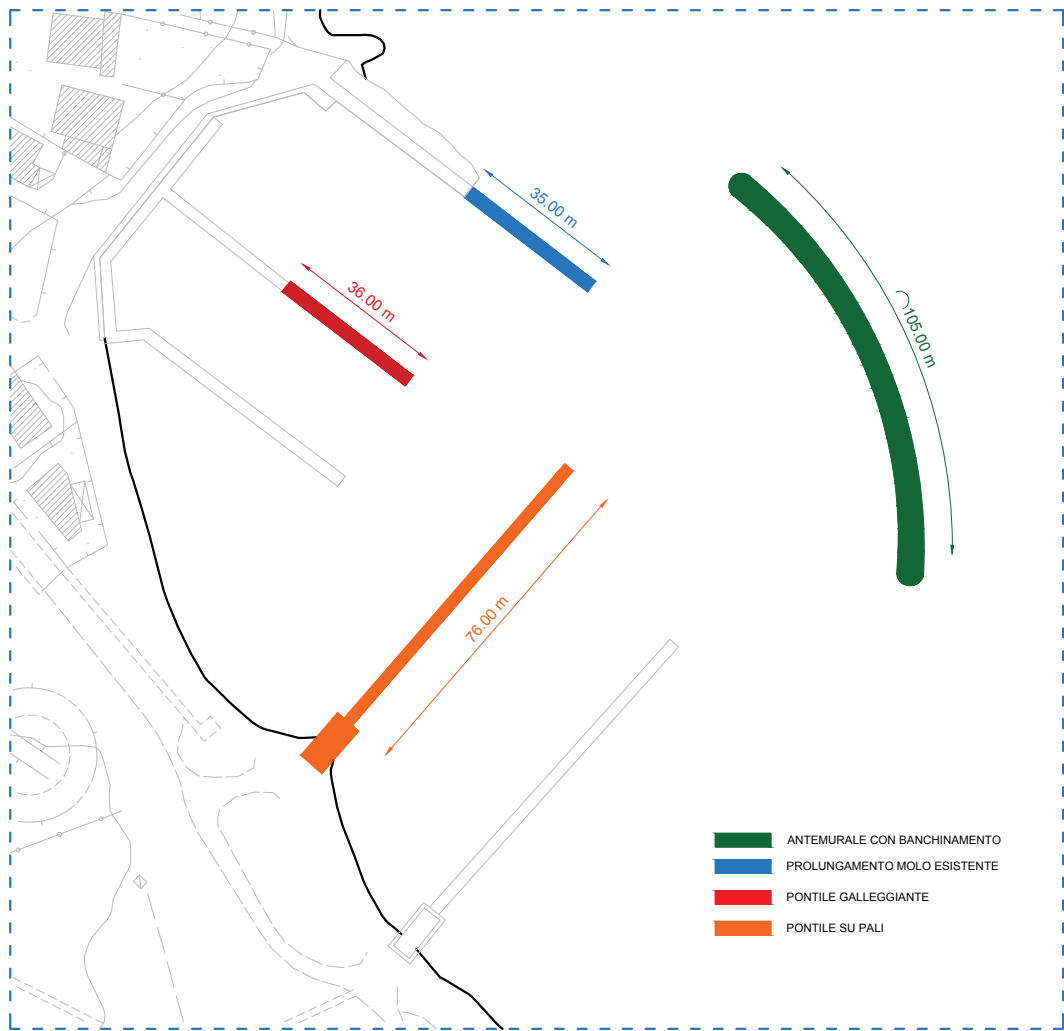


KEYPLAN INQUADRAMENTO OPERE IN PROGETTO

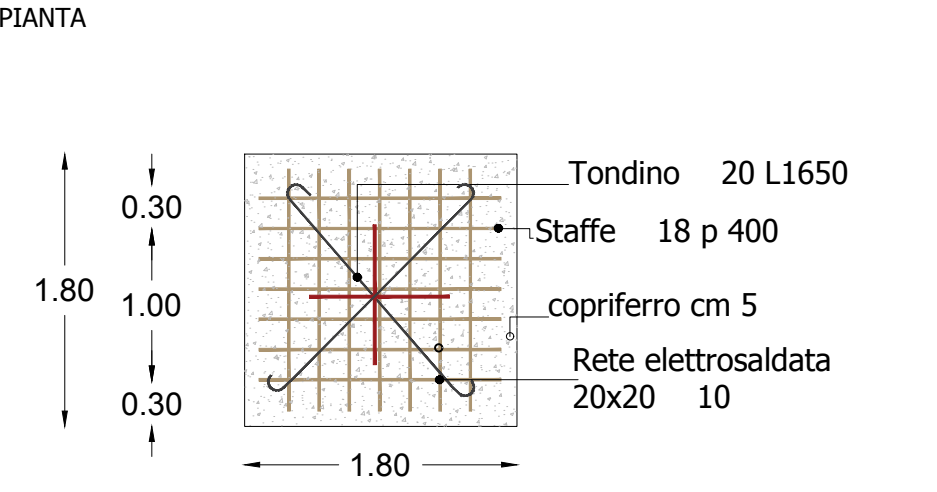



PARTICOLARI CORPO MORTO DA 3.00 T
SEZIONE TRASVERSALE

Scala 1:50

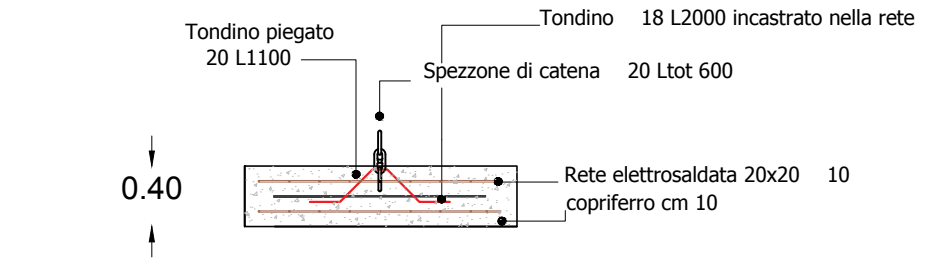

PARTICOLARI CORPO MORTO DA 5.00 T
SEZIONE TRASVERSALE

Scala 1:50

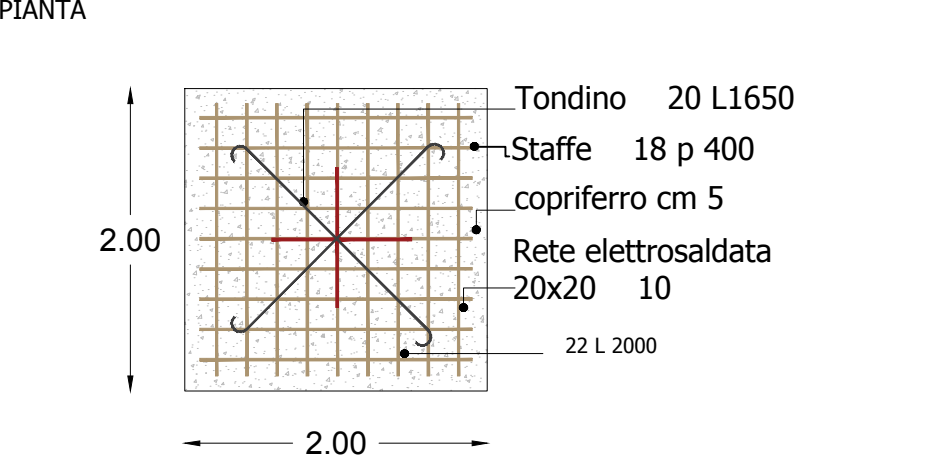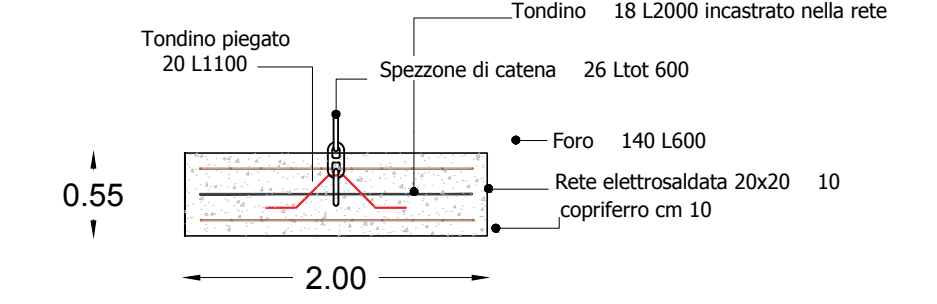

POSTI BARCA

ATTUALI STAGIONALI	DIMENSIONI POSTI BARCA	NUMERO
fino a 4.00*2.40	6.00*2.50	36
fino a 5.00*2.40	8.00*3.00	15
fino a 6.00*2.60	10.00*3.50	13
fino a 8.00*3.50	12.00*4.50	4
fino a 10.00*4.00	TOTALE	68
TOTALE	STAGIONALI	1
	8.00*3.00	9
	10.00*3.50	28
	12.00*4.50	38

COMUNE DI LOIRI PORTO SAN PAOLO

PROGETTO DI FATTIBILITA' TECNICO ECONOMICA /
PROGETTO DEFINITIVO
PER IL NUOVO ASSETTO DI PORTISTICO
DEL LUNGOMARE DI PORTO SAN PAOLO

ELABORATO: **4.1**

TITOLO: **PLANIMETRIA IMPIANTI E SISTEMI DI ORMEGGIO**

opere di completamento

SCALA DI RAPPRESENTAZIONE: 1:500

RIF. ELABORATO: 21-018

REVISIONE	DATA	OGGETTO
00	26-09-2022	
01		
02		
03		

RED.: EA VER.: AR APPR.: FR

COMMITTENTE:

COMUNE DI LOIRI PORTO SAN PAOLO

RESPONSABILE DEL PROCEDIMENTO:

ING. SIMONA LEPORI

PROGETTISTI:

ING. ANDREA RITOSSA S.R.L.

ING. Andrea RITOSSA

ORDINE INGEGNERI
PROVINCIA CAGLIARI
N. 4109