



KEYPLAN INQUADRAMENTO OPERE IN PROGETTO

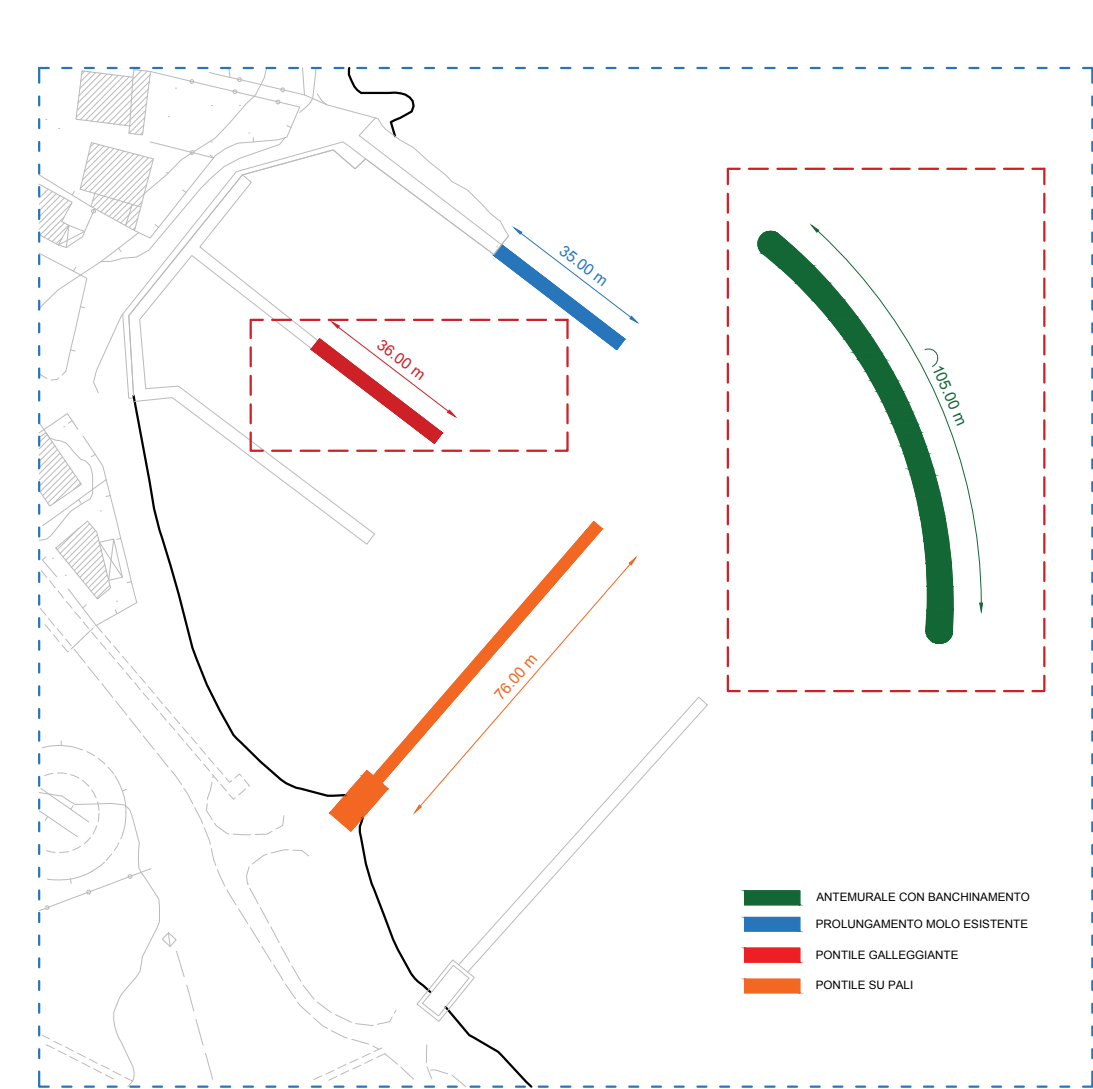


SEZIONI DI COMPUTO


TESTATA - sezione media -2.25 m da prog. 0.00m / +6.75m _ +105.65m /+111.65m

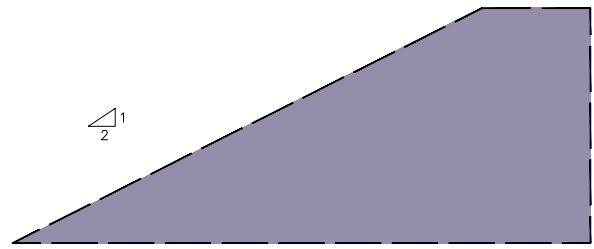

PARTE CENTRALE - 2.00 m_-2.25 m da prog. +63.75 m /+105.65m

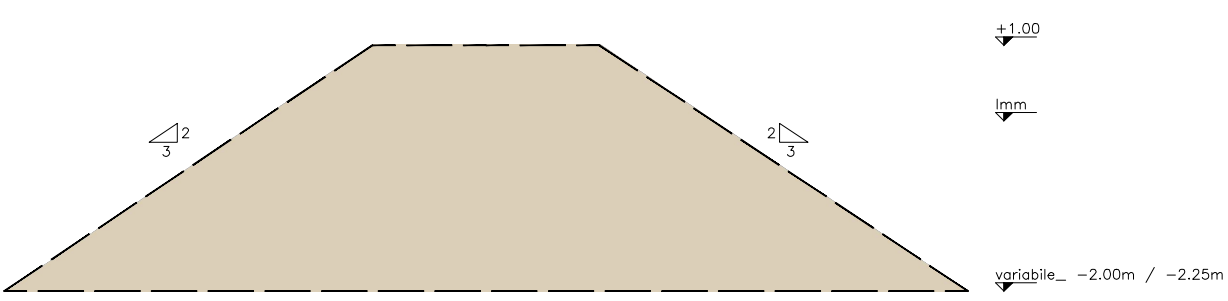

PARTE CENTRALE - 2.25 m_-2.50 m da prog. +6.75 m /+63.75 m

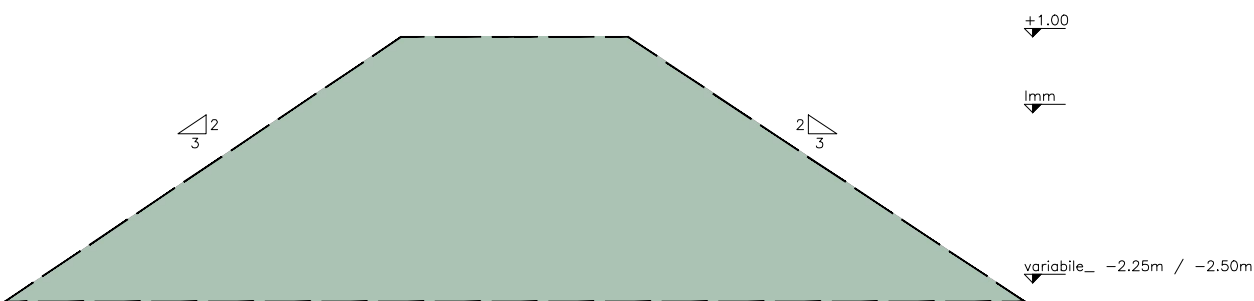

SEZIONE	SUPERFICIE - mq	SVILUPPO - m	VOLUME - mc
Testate	15.43	28.00	864.00
Parte centrale - 2.00m_-2.25m	25.60	41.90	1264.64
Parte centrale - 2.25m_-2.50m	28.87	41.90	1426.17

A dedurre volumi per banchinamenti

	SUPERFICIE - mq	SVILUPPO - m	VOLUME - mc
ESTERNO	2.83	91.00	257.53
INTERNO	2.83	41.00	116.03

A dedurre volumi per sottofondo in pietrisco


	SUPERFICIE - mq	SVILUPPO - m	VOLUME - mc
	0.40	132.00	52.80

Volumi scogli 1t - 3t: 3128.45 mc


DIMENSIONI POSTI BARCA	NUMERO
POSTI BARCA STAGIONI ANTIVORTICE	
12.00*4.50	20
12.00*4.50	8

BANCHINAMENTO ESTERNO
BANCHINAMENTO INTERNO


PLANIMETRIA ANTEMURALE - INTERVENTI DI COMPLETAMENTO

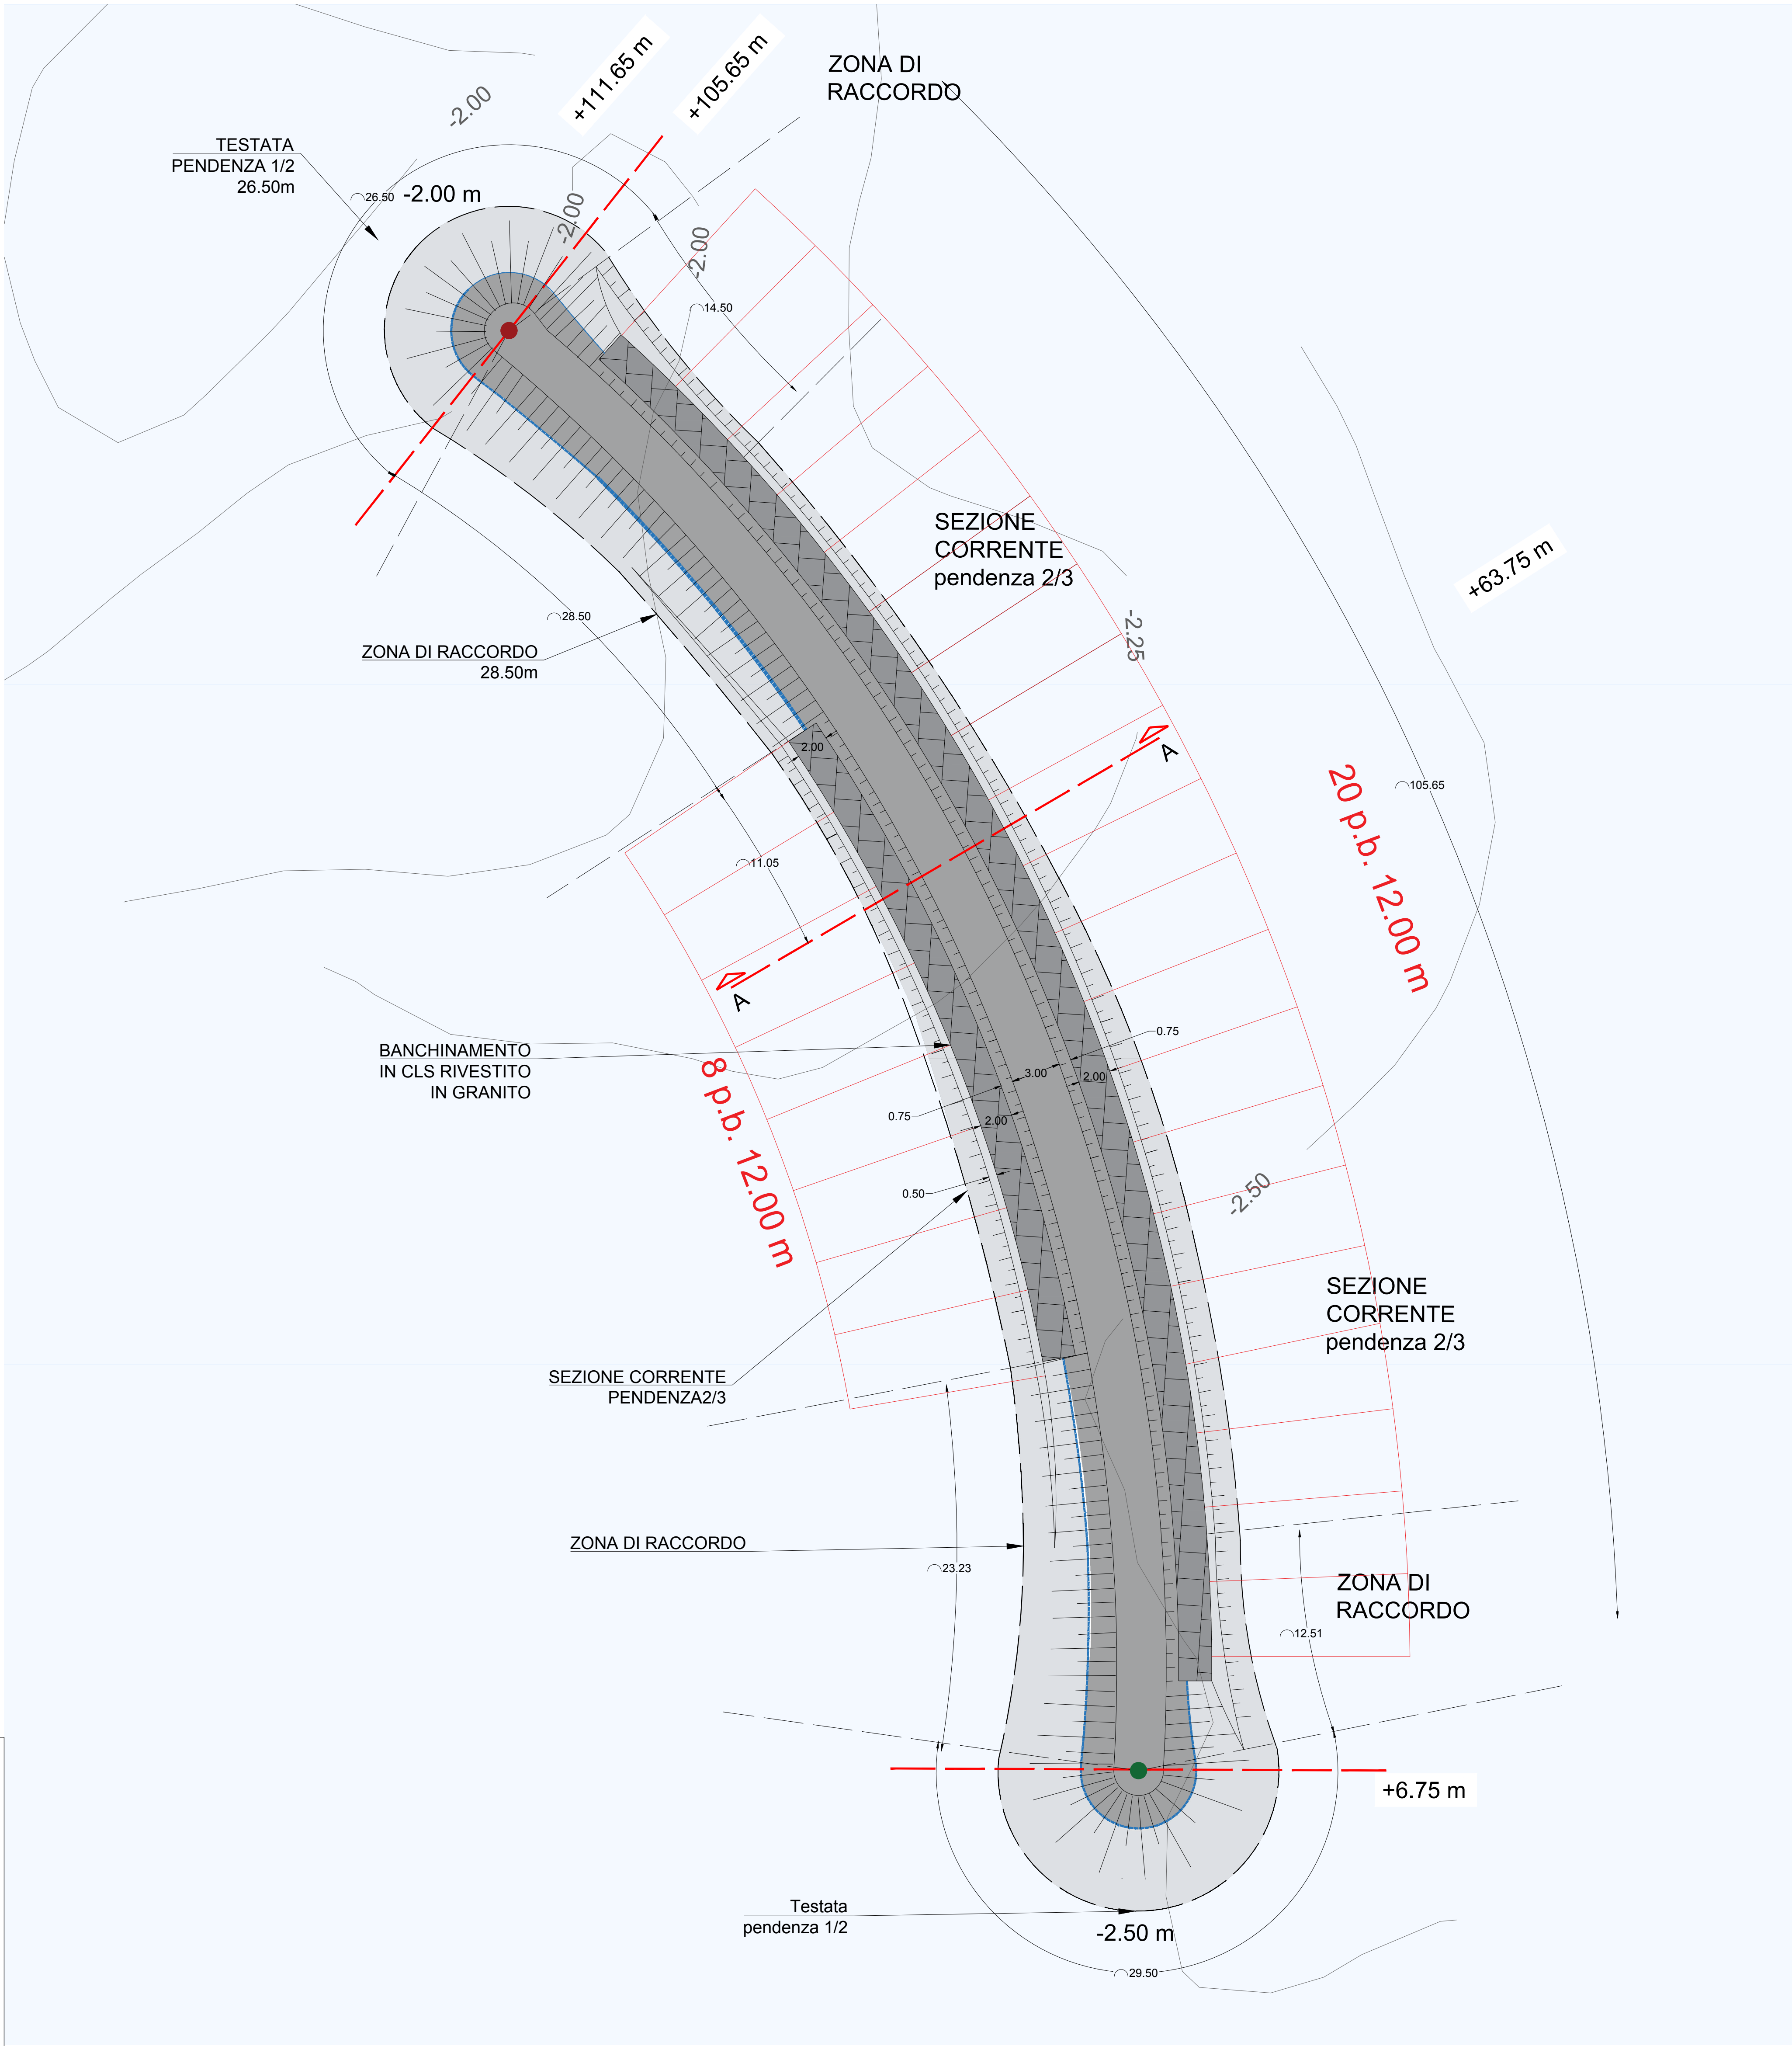

SEZIONI TIPO ANTEMURALE
SEZIONE CORRENTE ANTEMURALE

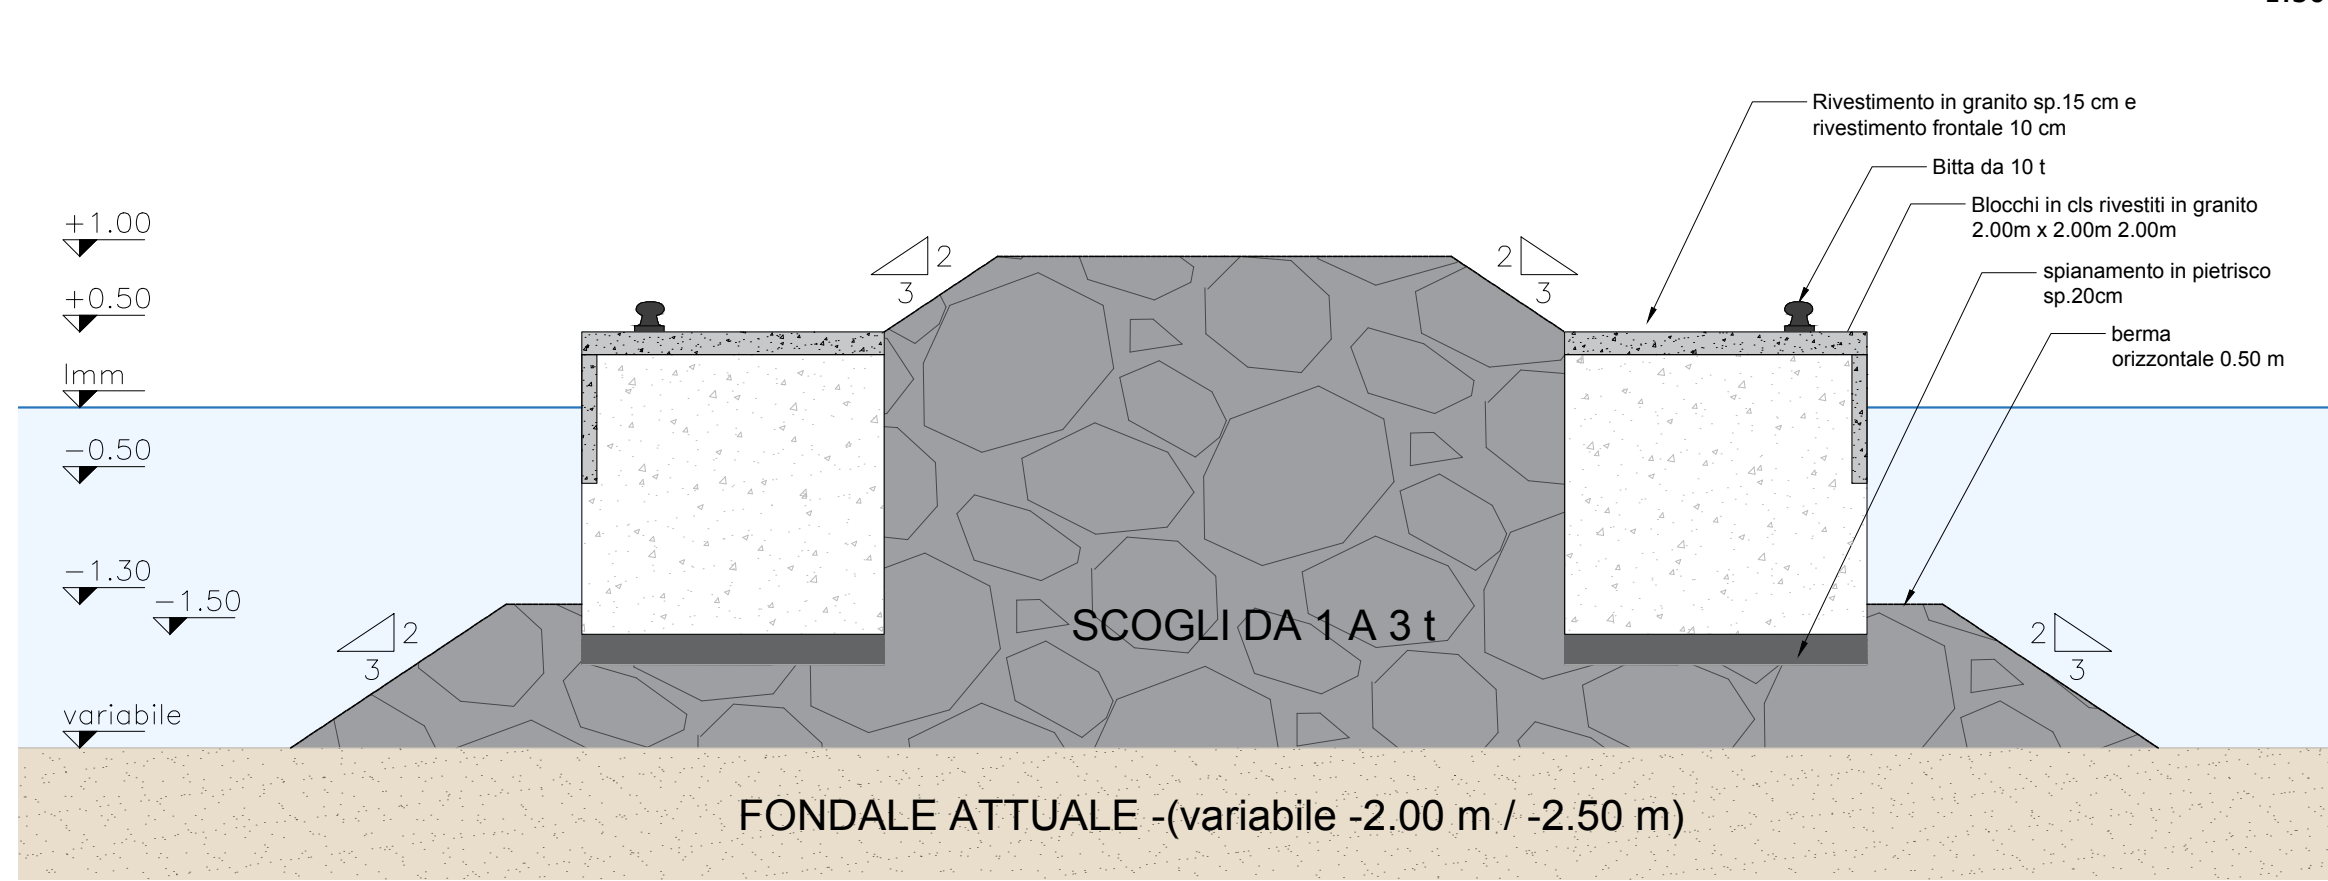

1:50 TESTATA ANTEMURALE

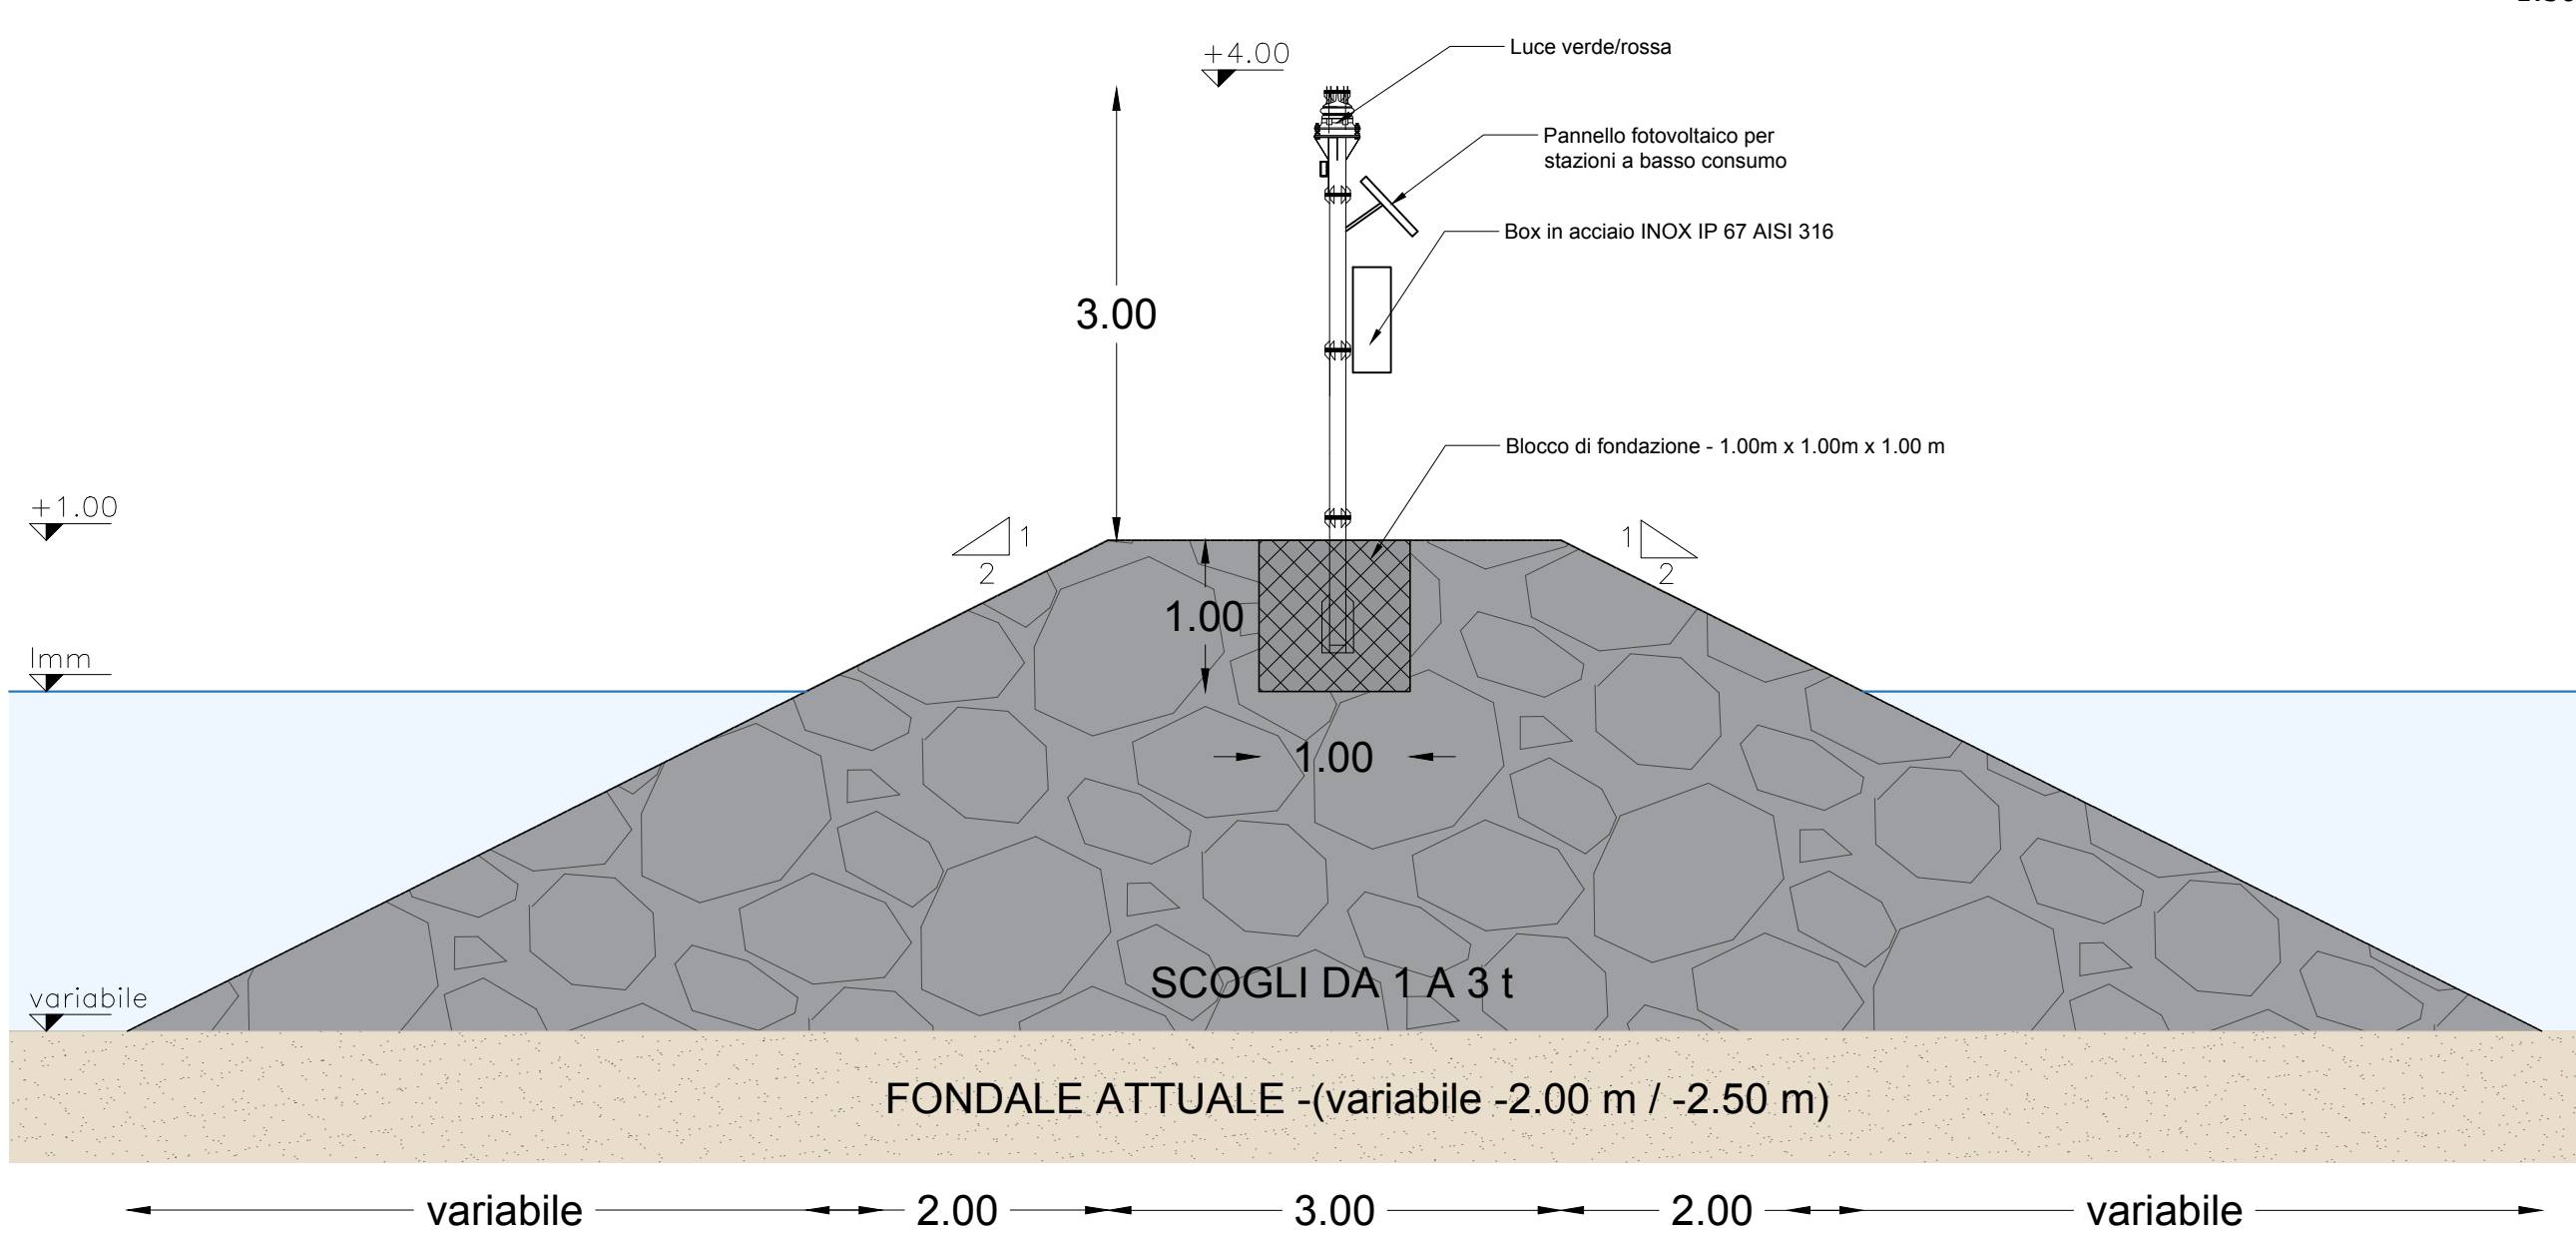

PROGETTO DI FATTIBILITA' TECNICO ECONOMICA /
PROGETTO DEFINITIVO
PER IL NUOVO ASSETTO DIORTISTICO
DEL LUNGOMARE DI PORTO SAN PAOLO

ELABORATO: 9
TITOLO: PLANIMETRIA ANTEMURALE E SEZIONI DI COMPUTO - OPERE DI COMPLETAMENTO
SCALA DI RAPPRESENTAZIONE: varie

RIF. ELABORATO: 21-018
DATA
OGGETTO
00 26-09-2022
01
02
03
RED: EA VER: AR APPR: FR

PROGETTISTI: ING. ANDREA RITOSSA S.R.L.

ING. ANDREA RITOSSA

ORDINE INGEGNERI
PROVINCIA CAGLIARI
N. 8109

COMMITTENTE:

COMUNE DI LOIRI PORTO SAN PAOLO

RESPONSABILE DEL PROCEDIMENTO:
ING. SIMONA LEPORI