


Mappa geologica geomorfologica generale

(1:5.000)

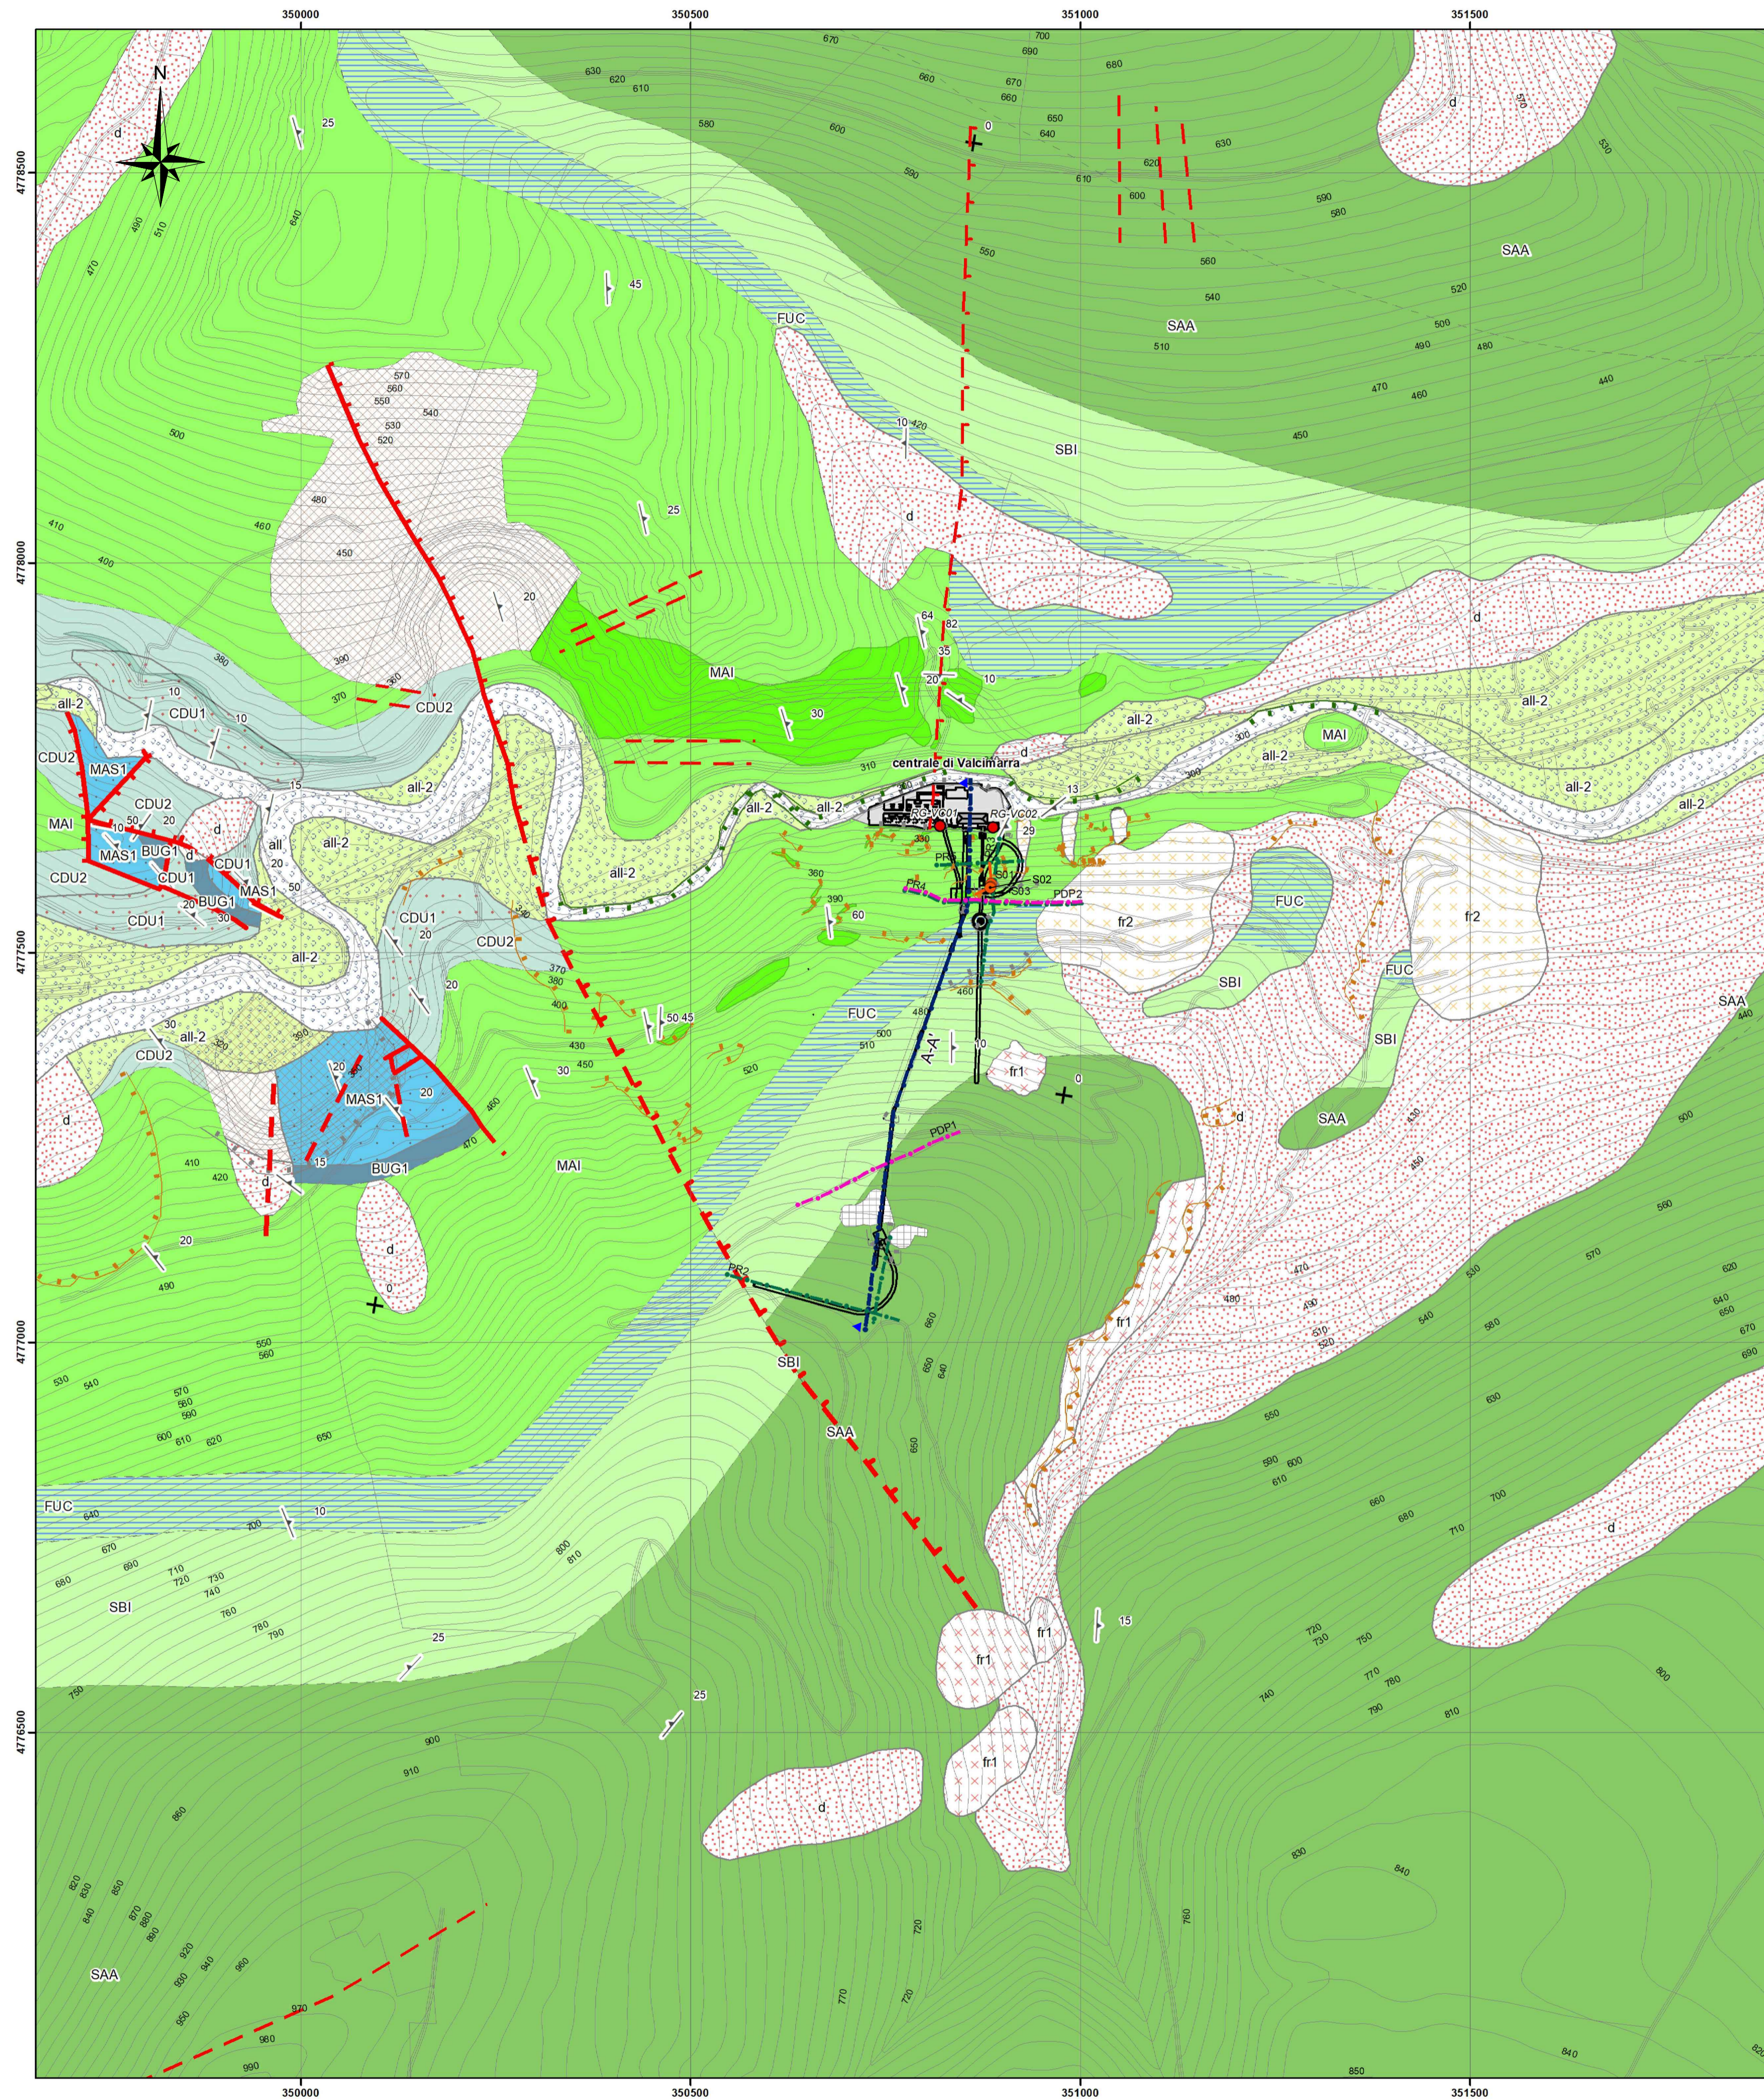

Legenda

Depositi e coperture quaternarie continentali

- fr1 - frana attiva
- fr2 - frana quiescente
- d - depositi di versante
- e-c depositi eluvio-colluviali
- all - depositi alluvionali attuali
- all-2 - depositi alluvionali terrazzati

Unità di substrato

Successione calcarea marnosa

- SAA - Scaglia rossa
- SBI - Scaglia bianca
- FUC - Marne a Fucoidi
- MAI - Maiolica

Successione giurassica

- CDU2 - Calcari a Saccocoma ed Aptici (membro superiore)
- CDU1 - Calcari diasprini (membro inferiore)
- BUG1 - Unità calcarea nodulare
- MAS1 - Calcare massiccio B - membro superiore oolitico

giaciture

- ▲ stratificazione diritta
- ⊕ stratificazione orizzontale diritta
- ↗ superficie di faglia inclinata

indagini

- S01 ● sondaggio inclinato con direzione
- PDP-1 - - - profilo geoelettrico di resistività
- PR1 - - - profilo sismico a rifrazione ad onde P
- prova Down-Hole eseguita in foro S02

- affiorante subaffiorante
- Contatto certo, incerto
- RG-VC01 ● rilievo geomeccanico
- A-A' - - - Traccia sezione

geomorfologia


- scarpata antropica
- scarpata morfologica
- scarpata fluviale

elementi antropici

- centrale
- manufatti antropici
- area di cava
- invaso di Borgiano

strutture tettoniche

- faglia
- - - faglia incerta o sepolta
- faglia diretta
- - - faglia diretta incerta
- - - faglia secondaria diretta incerta/sepolta
- - - faglia secondaria incerta/sepolta

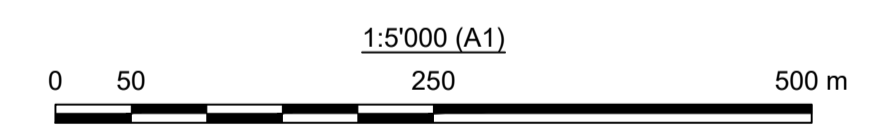

01	25/08/2023	Emissione per revisione	S.Rosselli	D.Battaglia	A.Balestra
00	30/05/2022	Prima Emissione	S.Rosselli	D.Battaglia	A.Balestra
REV.	DATE	DESCRIPTION	PREPARED	CHECKED	APPROVED
		IMPIANTO DI VALCIMARRA II INSTALLAZIONE DI NUOVO GRUPPO REVERSIBILE			
		FILE NAME (EGP CODE): GRE.EEC.D.99.IT.H.17168.00.009.01 LOMBARDI CODE: 2021.0047.009-GT-GEN-DW-008			
CLASSIFICATION: Public		FORMAT: A1	SCALE: 1:5000	PLOT SCALE: 1:1	SHEET: 1 di 1
UTILIZATION SCOPE: Progetto Definitivo per Autorizzazione		TITLE: Mappa geologica geomorfologica generale Area di progetto			
VALIDATED BY: G. Ripellino		EGP CODE			
VERIFIED BY: F. Podio		GROUP: GRE	FUNCTION: D	TYPE: 99	ISSUER: I
COLLABORATORS:		COUNTRY: TH	TEC: 17	PLANT: 16	SYSTEM: 8
COLLABORATORS:		PROGRESSIVE: 00	REVISION: 00	PROGRESSIVE: 00	REVISION: 01
GRE.EEC.D.99.IT.H.17168.00.009.01					