


Mappa geologica geomorfologica di dettaglio

(1:500)

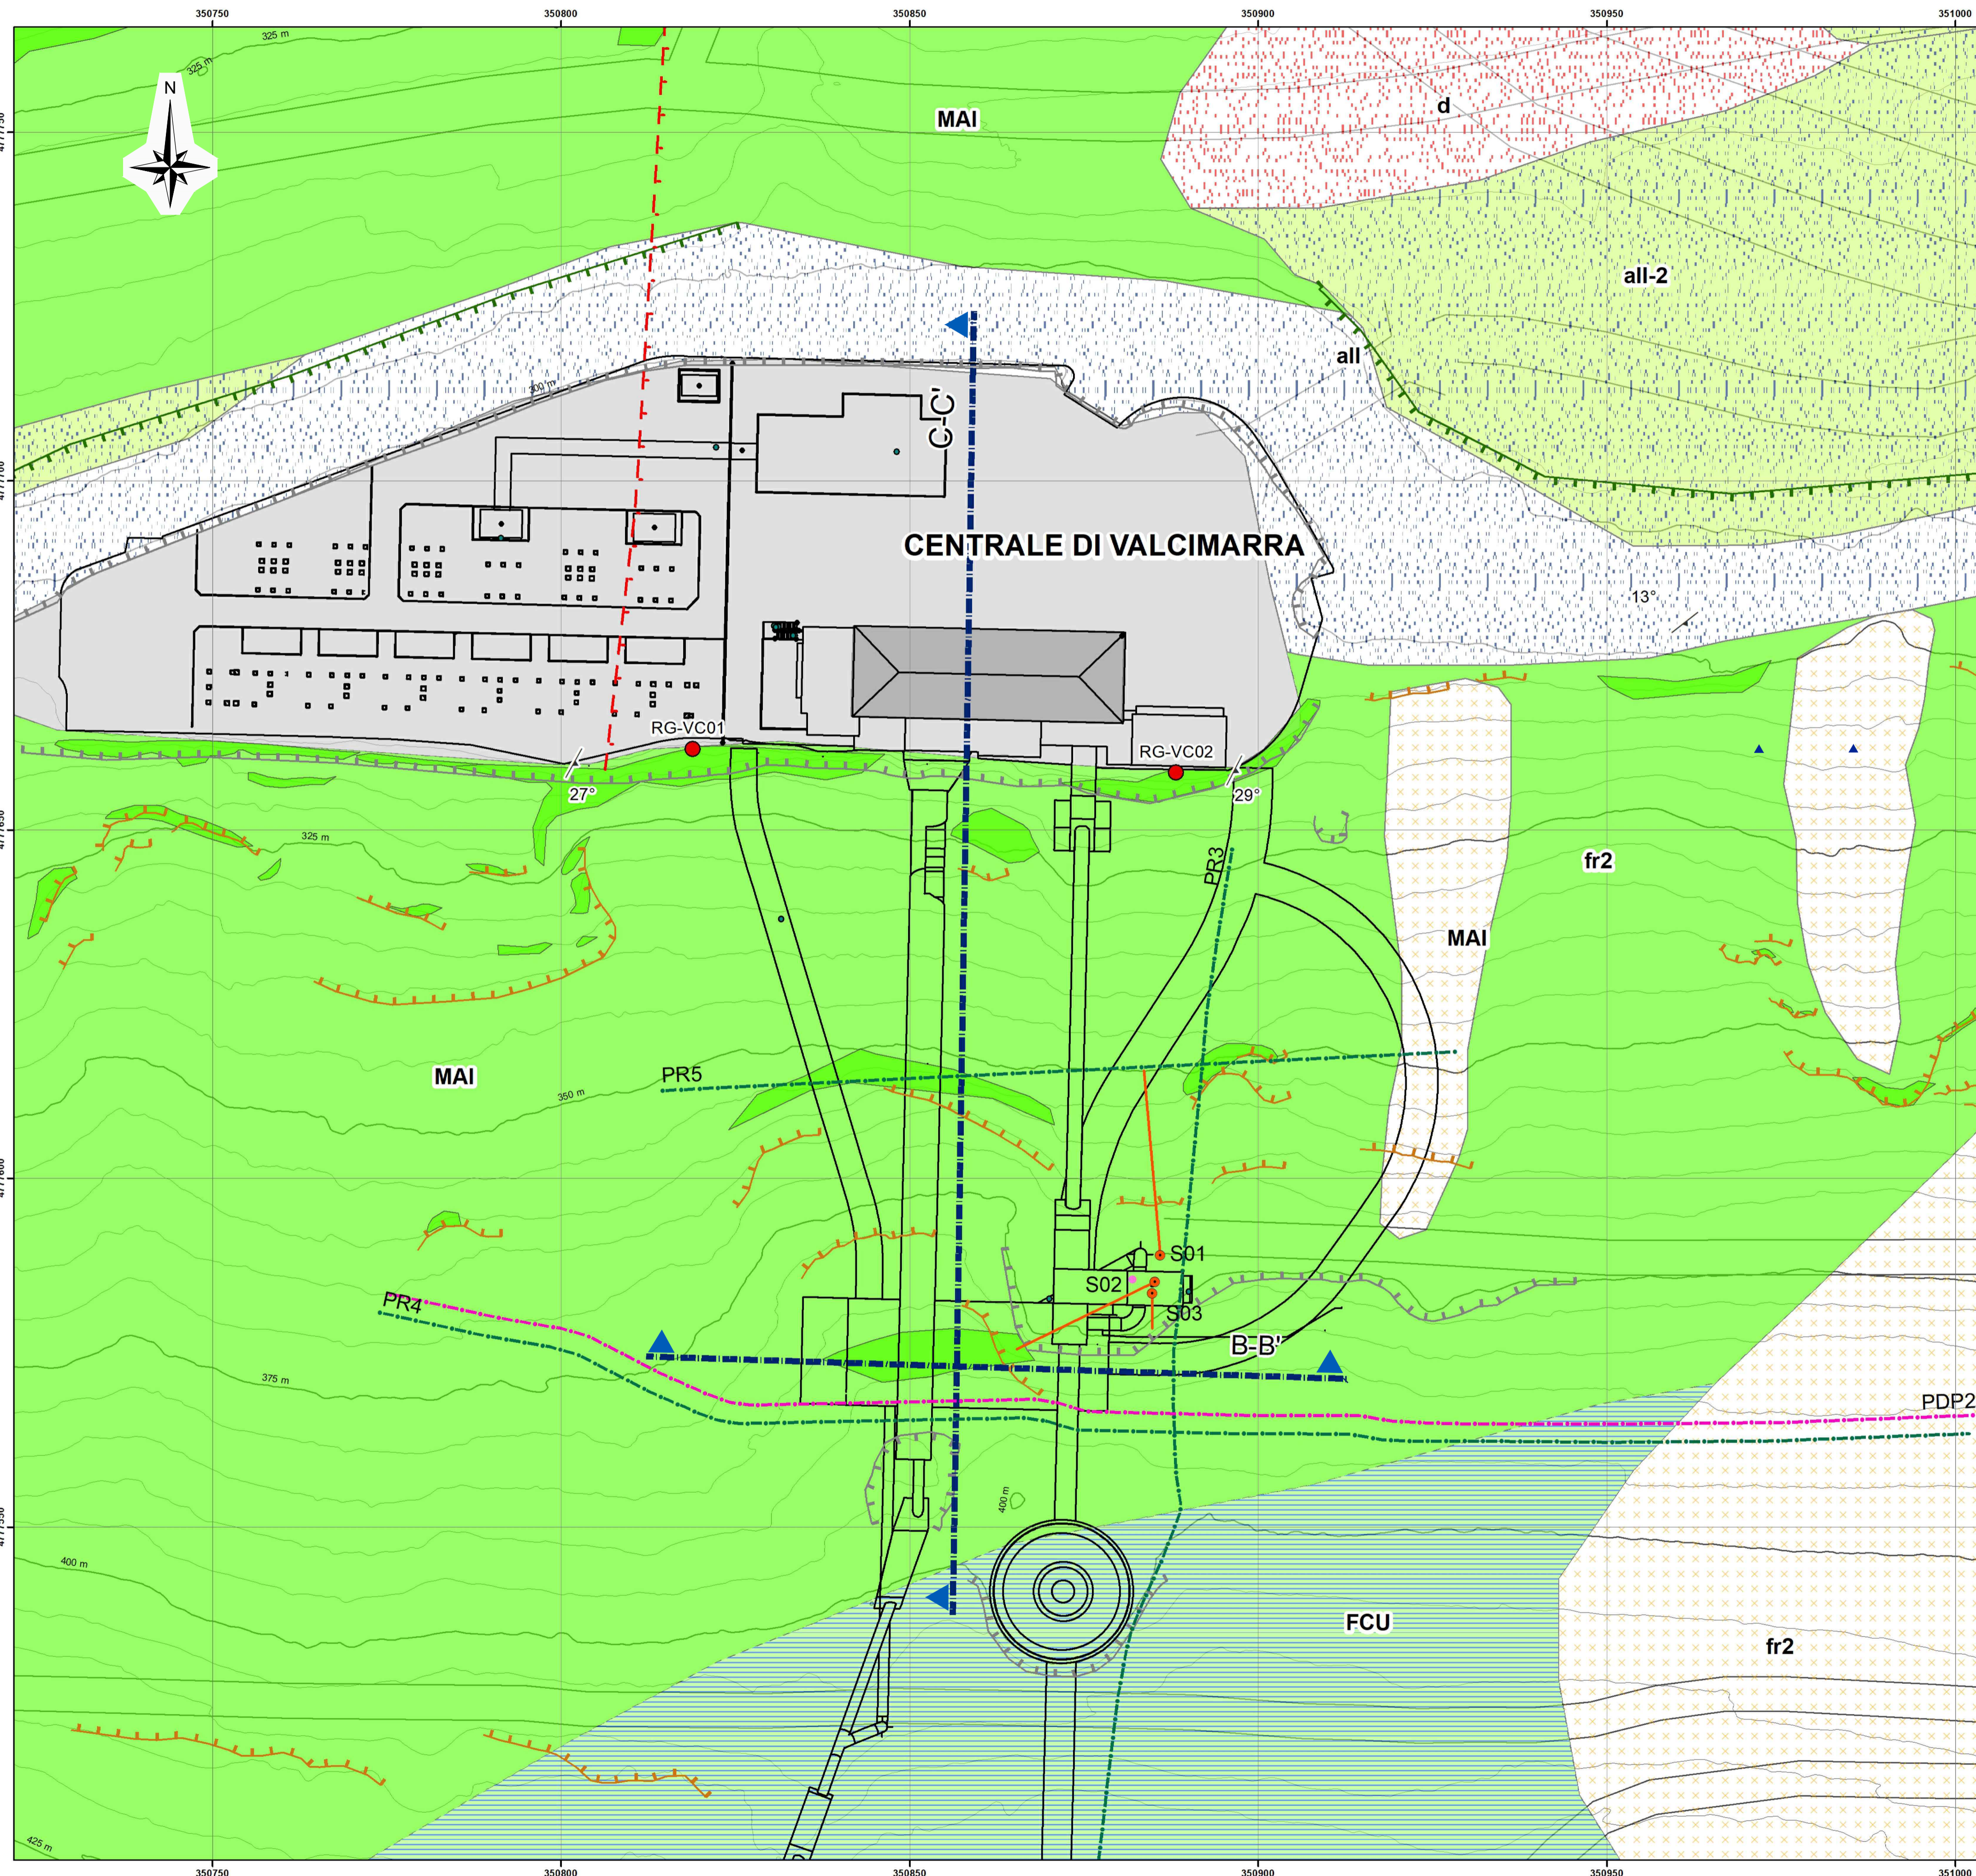

Legenda

Depositi

- fr2 - frana quiescente
- d - depositi di versante
- e-c depositi eluvio-colluviali
- all - depositi alluvionali attuali
- all-2 - depositi alluvionali terrazzati

Unità di substrato

- FUC - Marne a Fucoidi
- MAI - Maiolica

- affiorante
- subaffiorante

Contatto certo, incerto

RG-VC01

- rilievo geomeccanico

B-B'

Traccia sezione

geomorfologia

- scarpata antropica
- scarpata morfologica
- scarpata fluviale

elementi antropici

- centrale
- manufatti antropici

strutture tettoniche


- faglia secondaria diretta incerta/sepolta

giaciture

- stratificazione diritta
- stratificazione orizzontale diritta

indagini

- S01 sondaggio inclinato con direzione
- PDP-1 profilo geoelettrico di resistività
- PR1 profilo sismico a rifrazione ad onde P
- prova Down-Hole in foro S02

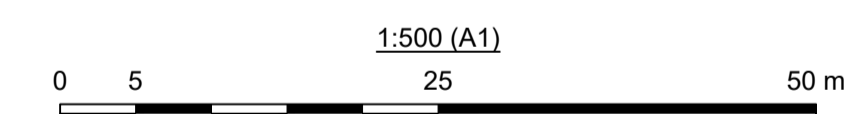

01	25/08/2023	Emissione per revisione	S.Rosselli	D.Battaglia	A.Balestra
00	30/05/2022	Prima Emissione	S.Rosselli	D.Battaglia	A.Balestra
REV.	DATE	DESCRIPTION	PREPARED	CHECKED	APPROVED
			PROJECT: <b>IMPIANTO DI VALCIMARRA II</b> <b>INSTALLAZIONE DI NUOVO GRUPPO REVERSIBILE</b>		
			FILE NAME (EGP CODE): GRE.EEC.D.99.IT.H.17168.00.010.01 LOMBARDI CODE: 2021.0047.008-GT-GEN-DW-009		
CLASSIFICATION: <b>Public</b>		FORMAT: <b>A1</b>	SCALE: <b>1:500</b>	PLOT SCALE: <b>1:1</b>	SHEET: <b>1 di 1</b>
UTILIZATION SCOPE: <b>Progetto Definitivo per Autorizzazione</b>			TITLE: <b>Mapa geologica geomorfologica di dettaglio Area di Centrale</b>		
VALIDATED BY: <b>G. Ripellino</b>			EGP CODE		
VERIFIED BY: <b>F. Podio</b>			GROUP: <b>GRE</b>	FUNCTION: <b>EEC</b>	TYPE: <b>D</b>
COLLABORATORS:			COUNTRY: <b>IT</b>	TEC: <b>H</b>	PLANT: <b>17168</b>
COLLABORATORS:			SYSTEM: <b>0001001</b>	PROGRESSIVE: <b>0001001</b>	REVISION: <b>0001001</b>

This document is property of Enel Green Power SpA. It is strictly forbidden to reproduce this document, in whole or in part, and to provide to others any related information without the previous written consent by Enel Green Power SpA.