
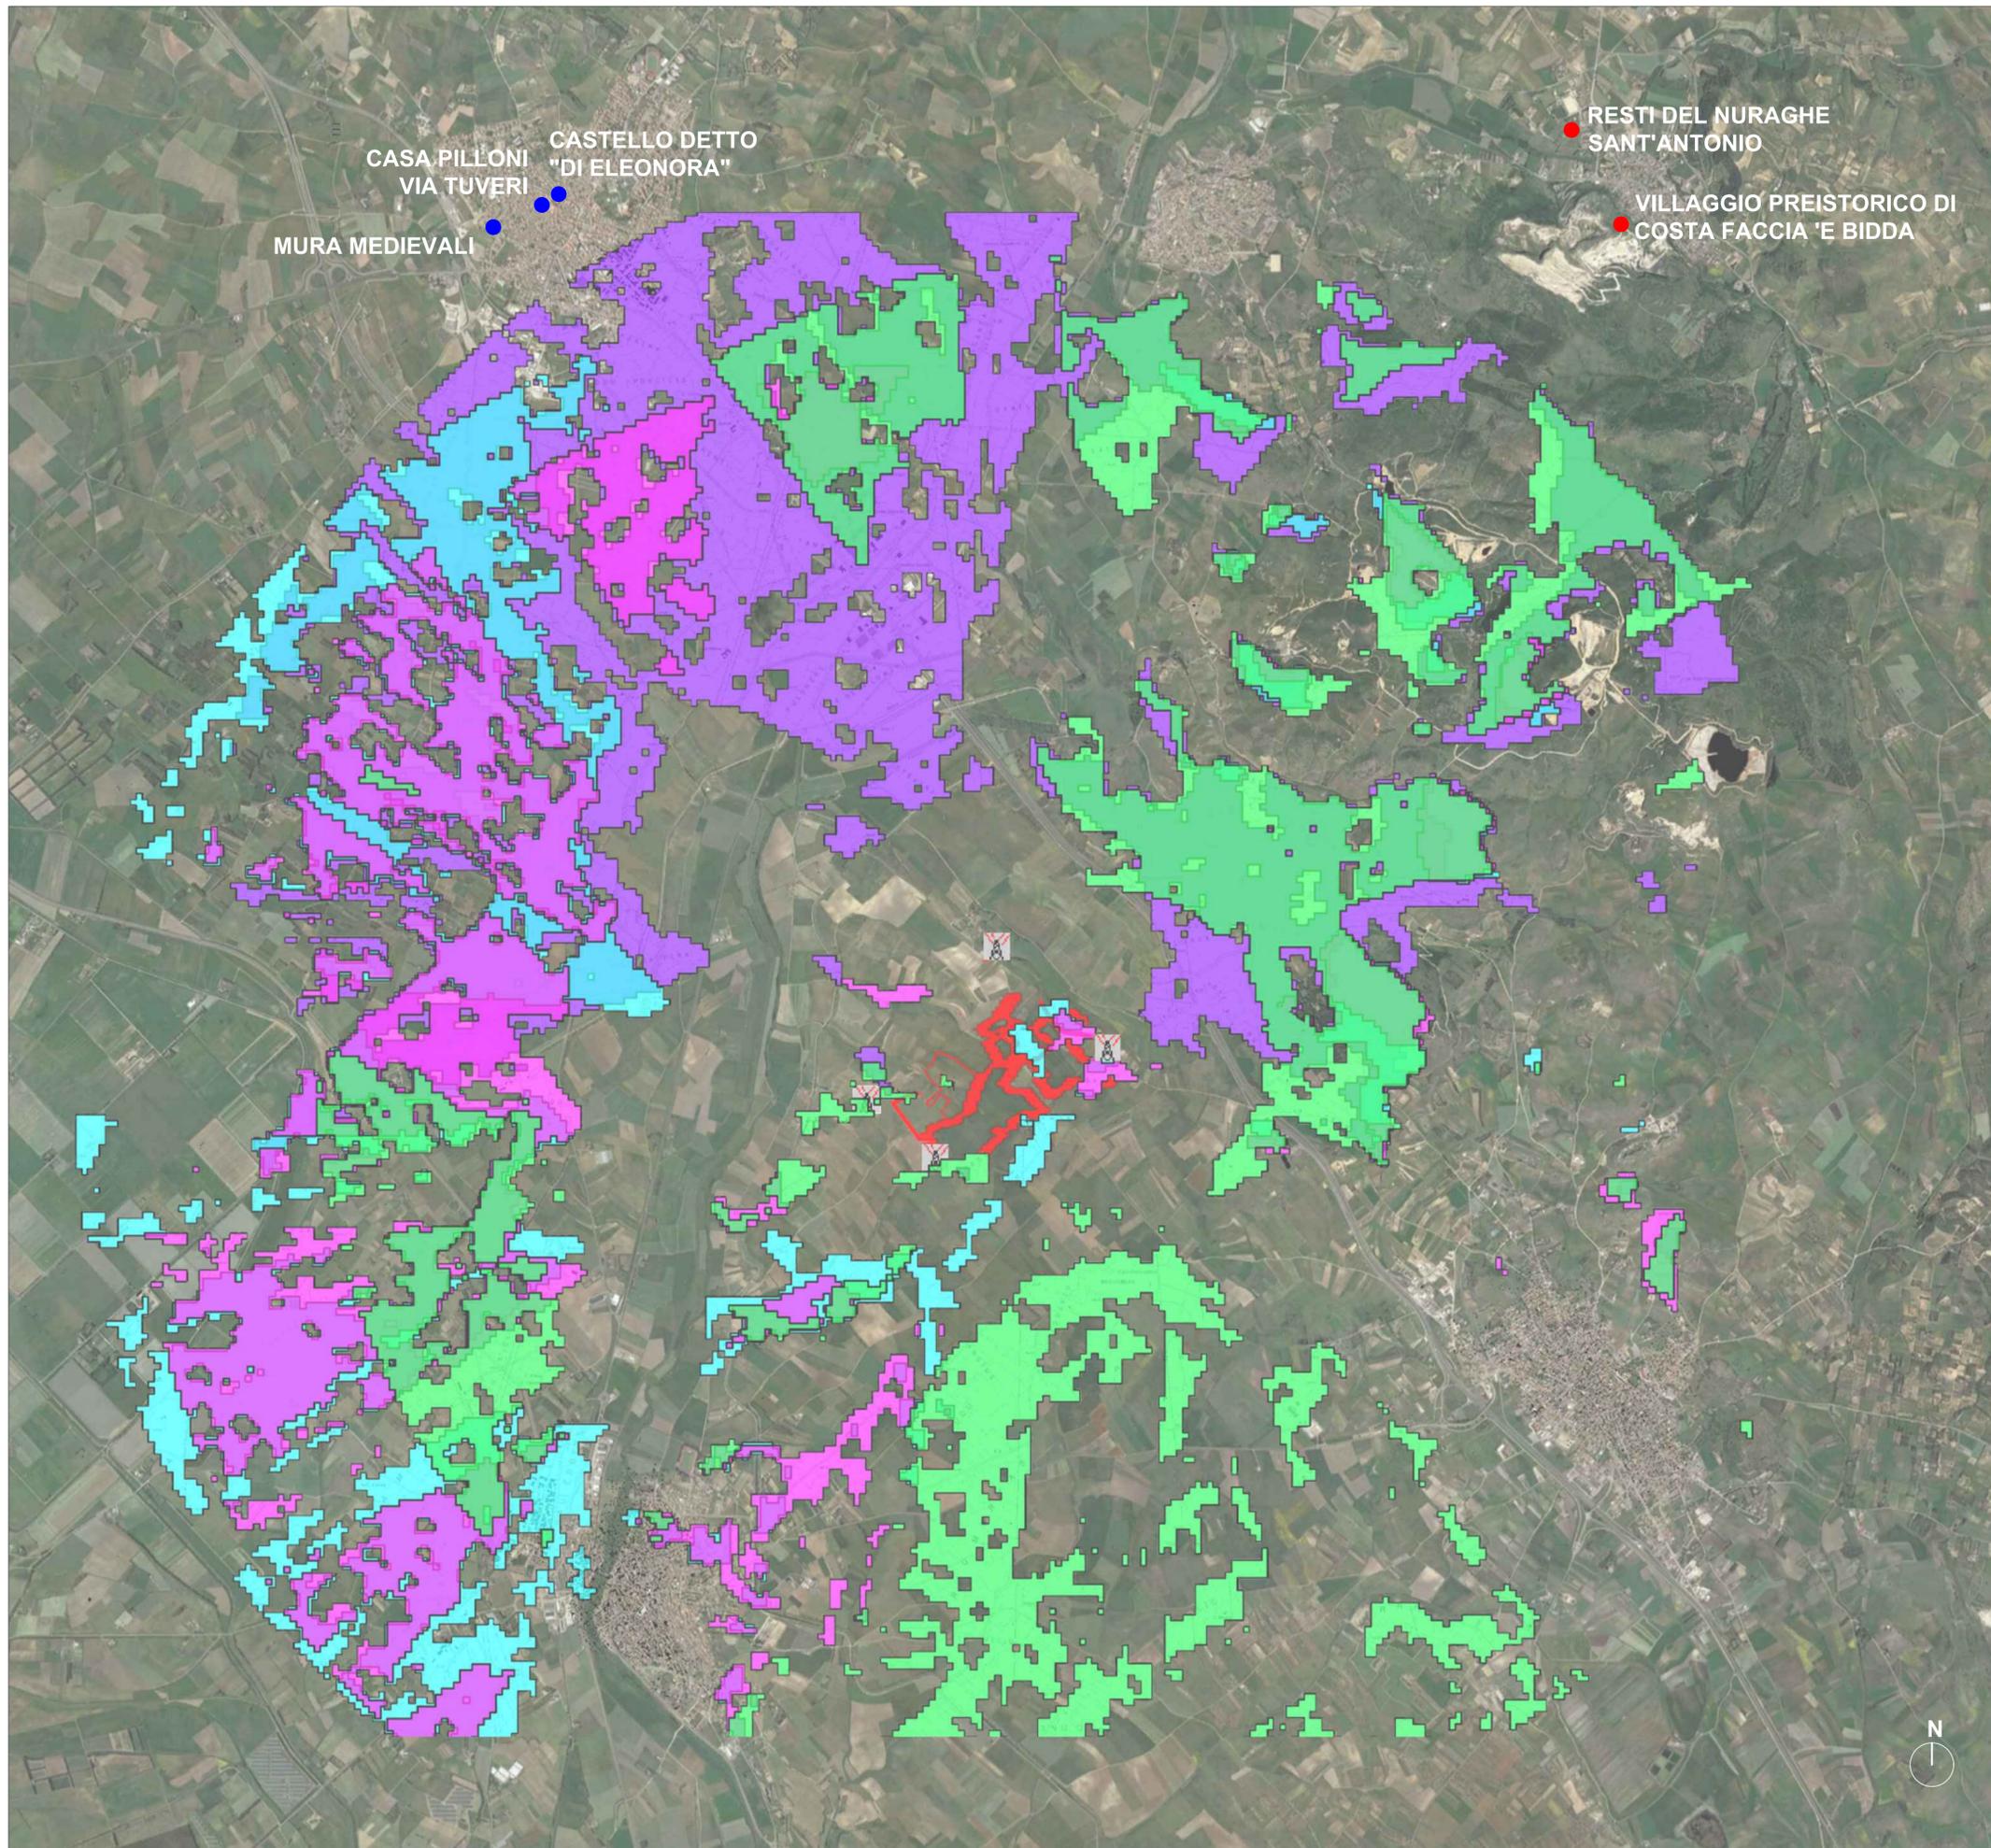


LEGENDA

- Intervisibilità - Analisi lato EST
- Intervisibilità - Analisi lato NORD
- Intervisibilità - Analisi lato OVEST
- Intervisibilità - Analisi lato SUD
- Area di impianto

Come si può vedere dalla sovrapposizione tra ortofoto e mappa di intervisibilità, i beni culturali presenti nell'area vasta (identificati tramite PPR) risultano essere fuori dalla circonferenza con raggio di 5 km che indica la visibilità dai vari punti e anche se i suddetti beni culturali dovessero essere in una posizione sopraelevata, data la notevole distanza dall'area di impianto la visibilità dovrebbe essere praticamente nulla.

Anche nella mappa di intervisibilità con raggio di 10 km sottostante è mostrato che la distanza tra eventuali beni culturali e l'area di impianto renda la visibilità estremamente ridotta, come indicato dai colori blu e viola delle analisi lato ovest e nord della legenda di impatto visivo.

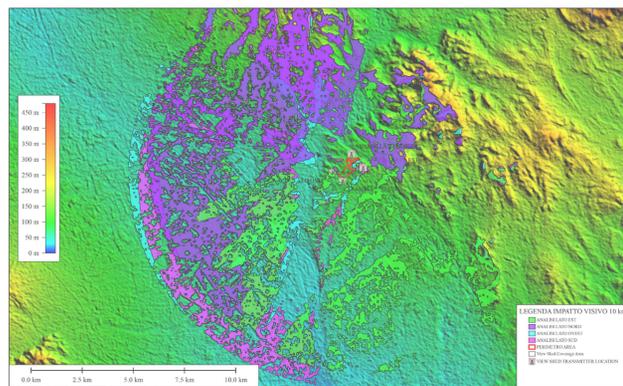

STUDIO ALCHEMIST

Ing. Stefano Floris - Arch. Cinzia Nieddu

Via Isola San Pietro 3 - 09126 Cagliari (CA)
Via Semplicio Spano 10 - 07026 Olbia (OT)

stefano.floris@studioalchemist.it
cinzia.nieddu@studioalchemist.it

www.studioalchemist.it



COMUNE DI SAMASSI E SERRENTI

OGGETTO
REALIZZAZIONE DI IMPIANTO AGRIVOLTAICO A TERRA
16,77 MW - TRACKER TIPO A INSEGUIMENTO MONOASSIALE
"SAM-SE"

COMMITTENTE
ENERGYSAMSE SRL
Via Semplicio Spano 10 - 07026 Olbia (SS)

PROGETTO DEFINITIVO

ELABORATO
SOVRAPPOSIZIONE MAPPA DI INTERVISIBILITÀ CON BENI
PAESAGGISTICI NELL'AREA VASTA

NUMERO ELABORATO
OS_11

SCALA: 1:20.000
DATA: LUGLIO 2023

3	Terza emissione				
2	Seconda emissione				
1	Prima emissione	Arch. Chiara Martis	Arch. Valentina Madeddu	Ing. S. Floris	
REV.	DATA	DESCRIZIONE	REDATTO	CONTROLLATO	APPROVATO

CODICE COMMESSA	NOME FILE	FASE PROGETTUALE	CATEGORIA	REV.
-----------------	-----------	------------------	-----------	------

STUDIO ALCHEMIST:
Ing. Stefano Floris
Arch. Cinzia Nieddu

COLLABORATORI:
Arch. Chiara Martis
Arch. Valentina Madeddu
Geol. Mario Strinna
Geom. Alberto Barroccu

PROGETTISTA - TIMBRO E FIRMA



PROGETTISTA - TIMBRO E FIRMA

