

REGIONE SICILIA
Provincia di Palermo
COMUNE DI CAMPOREALE

PROGETTO

POTENZIAMENTO PARCO EOLICO CAMPOREALE



PROGETTO ESECUTIVO

COMMITTENTE

ERG Wind Energy



PROGETTISTA

HE **Hydro Engineering s.s.**
 di Damiano e Mariano Galbo
 via Rossotti, 39
 91011 Alcamo (TP) Italy



OGGETTO DELL'ELABORATO

1- VIABILITA' E PIAZZOLE
1.3-ASSE GIRO R-CR01
SEZIONI TRASVERSALI

REV.	DATA	ATTIVITA'	REDATTO	VERIFICATO	APROVATO
0	luglio 2022	PRIMA EMISSIONE	IP	PA	MG

CODICE PROGETTISTA		DATA	SCALA	FORMATO	FOGLIO	CODICE COMMITTENTE					
IMP.	DISC.	TIPO DOC.	PROGR.	REV.							
-	luglio 2022	1:200	A3	1 di 1	CAM	EXE	TAV	0032	00		

NOME FILE: CAM-EXE-TAV-0032_00_sezioni trasversali GIRO R-CR01.dwg

ERG Wind Energy S.r.l. si riserva tutti i diritti su questo documento che non può essere riprodotto neppure parzialmente senza la sua autorizzazione scritta.


A
B
C
D
E
F

1 2 3 4 5 6 7 8

1 2 3 4 5 6 7 8

SCAVI E BONIFICHE	
STERRO	1,407 m ²
RILEVATI	
TERRENO VEGETALE	2,500 m
SOVRASTRUTTURA STRADALE	
CASSONETTO	2,500 m

SEZIONE N.: 1
 QT. PROGETTO: 361,211
 DIST.PROG.: 0,000
 DIST.SUCC.: 15,000

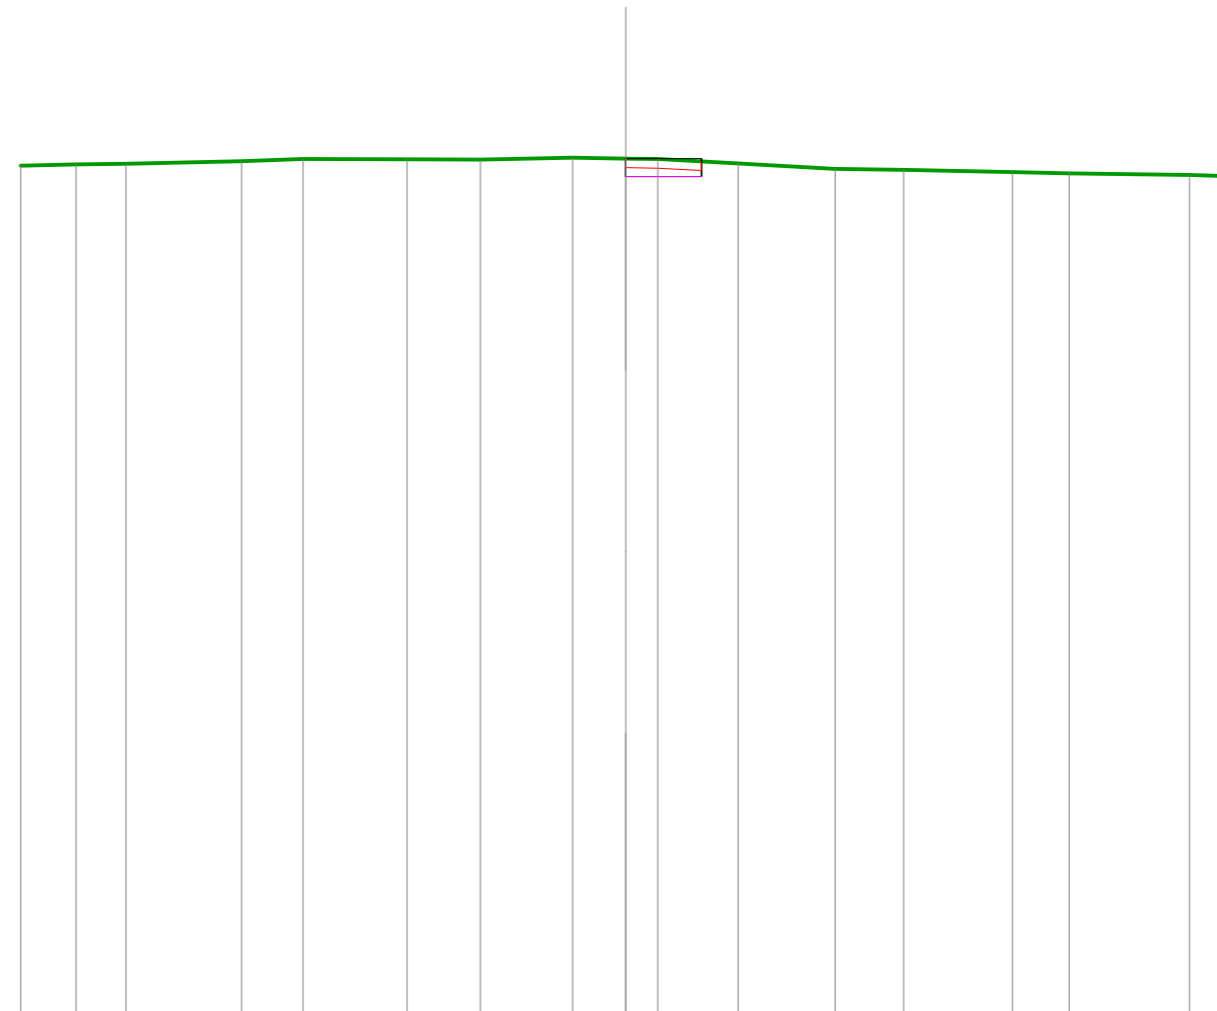


SCALA 1:250

QT.RIF. 333,000

QUOTE TERRENO	360,97	361,02	361,03	361,13	361,20	361,19	361,18	361,24	361,21	361,19	361,05	360,87	360,84	360,77	360,72	360,66	360,62
DIST.PARZIALI TERRENO	1,82	1,65	3,82	2,04	3,43	2,43	3,04	1,76	1,06	2,65	3,21	2,27	3,60	1,88	3,98	1,36	
QUOTE PROGETTO									360,61	361,21	360,61						
DIST.PARZIALI PROGETTO									2,50								

SCAVI E BONIFICHE	
STERRO	10,365 m ²
RILEVATI	
TERRENO VEGETALE	6,293 m
SOVRASTRUTTURA STRADALE	
CASSONETTO	6,293 m

SEZIONE N.: 2
 QT. PROGETTO: 361,246
 DIST.PROG.: 15,000
 DIST.PREC.: 15,000
 DIST.SUCC.: 15,000

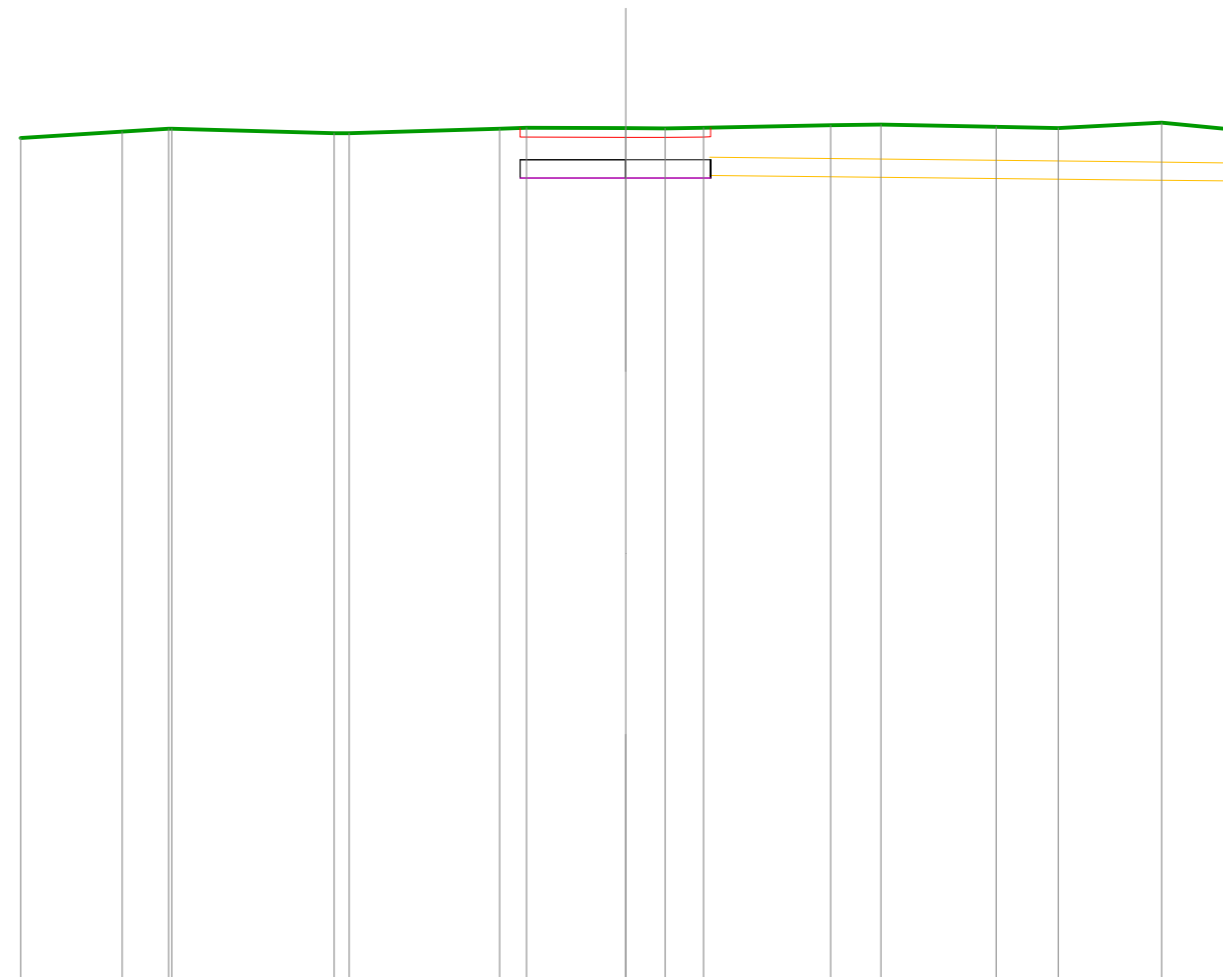

SCALA 1:250

QT.RIF. 334,000

QUOTE TERRENO	361,97	362,18	362,27 362,27	362,12 362,13	362,27 362,30	362,29 362,29	362,30	362,38 362,41	362,34 362,30	362,47 362,25
DIST.PARZIALI TERRENO	3,35	1,53	5,36	4,97	0,89 3,29	1,30 1,28	4,20	1,66 3,81	2,05 3,42	2,28
QUOTE PROGETTO					361,25 360,65	360,65 361,25	360,65 361,25			
DIST.PARZIALI PROGETTO					3,49	2,80				

