LIVELLETTE	DIFF. DI QUOTA DISTANZA PENDENZA	h = +1,366 L = 15,232 i = +13,405%	h = -9,497 L = 87,520 i = -10,851%	h = 2,923 L = 80,291 i = 3,641%	h = 4,697 L = 45,738 i = 10,270%	h = -0,491 L = 98,243 i = -0,500%	h = -10,066 L = 75,465 i = -13,339%	h = -0,769 L = 5,576 i = -13,793%

PROFILO ASSE	R-CR02
SCALA QUOTE	1:200
SCALA DISTANZE	1:1.000

Legenda

- Quota Stradale
- Quota Terreno naturale

N.	1
Pr	10,195
Qt	370,869
R	700,000
T	8,920
Fr	0,057
Sv	17,971
K	7,000
A	2,549

N.	2
Pr	97,715
Qt	361,372
R	500,000
T	36,231
Fr	1,313
Sv	72,573
K	5,000
A	14,493

N.	3
Pr	178,006
Qt	364,295
R	600,000
T	19,886
Fr	0,330
Sv	39,876
K	6,000
A	6,629

N.	4
Pr	223,744
Qt	368,992
R	250,000
T	13,462
Fr	0,362
Sv	26,969
K	2,500
A	10,770

N.	5
Pr	321,987
Qt	368,501
R	500,000
T	32,097
Fr	1,030
Sv	64,392
K	5,000
A	12,839

N.	6
Pr	397,452
Qt	358,435
R	300,000
T	10,505
Fr	0,184
Sv	21,115
K	3,000
A	7,003

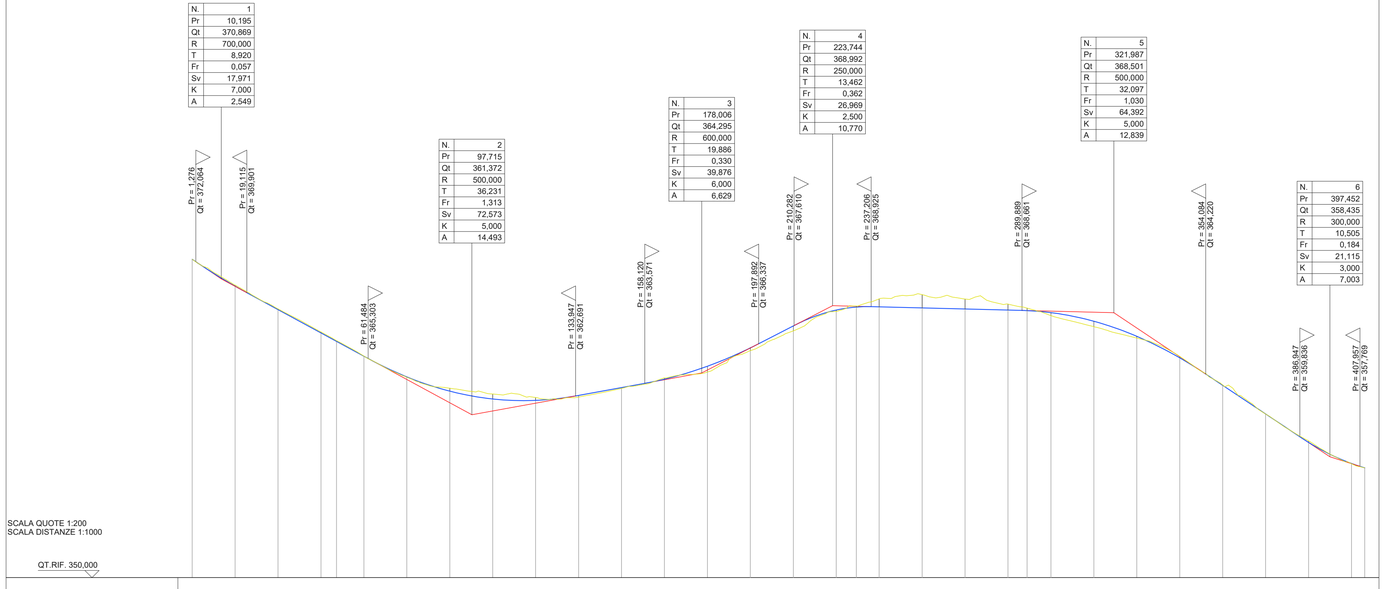

SCALA QUOTE 1:200
SCALA DISTANZE 1:1000

QT.RIF. 350,000

NUMERO SEZIONI	1	2	3	4	5	6	7	8	9	10	11	12	13	14	15	16	17	IP-02	19	20	21	22	FP-02	24	25	26	27	28	29	30	31	32
DISTANZE PARZIALI		15,000	15,000	15,000	5,431	9,569	15,000	15,000	15,000	15,000	15,000	15,000	15,000	15,000	15,000	15,000	15,000	7,010	7,990	15,000	15,000	15,000	6,677	8,323	15,000	15,000	15,000	15,000	15,000	15,000	15,000	4,591	
DISTANZE PROGRESSIVE	0,000	15,000	30,000	45,000	50,431	60,000	75,000	90,000	105,000	120,000	135,000	150,000	165,000	180,000	195,000	210,000	225,000	232,010	240,000	255,000	270,000	285,000	291,677	300,000	315,000	330,000	345,000	360,000	375,000	390,000	405,000	409,591
QUOTE TERRENO	372,235	370,431	368,769	367,154	366,553	365,472	363,991	363,236	362,823	362,576	362,614	363,217	363,940	364,359	365,855	367,239	368,599	368,906	369,472	369,763	369,459	369,106	368,823	368,303	367,526	366,731	365,447	363,455	361,426	359,546	357,956	357,666
QUOTE PROGETTO	372,235	370,359	368,720	367,092	366,503	365,464	364,019	363,022	362,475	362,377	362,729	363,275	363,861	364,767	366,047	367,581	368,688	368,897	368,911	368,836	368,761	368,686	368,649	368,509	367,905	366,852	365,349	363,430	361,430	359,444	357,971	357,666
DIFFERENZA DI QUOTA	0,000	−0,072	−0,049	−0,062	−0,050	−0,008	−0,029	−0,208	−0,348	−0,198	−0,115	−0,058	−0,079	−0,407	−0,192	−0,350	−0,089	−0,070	−0,562	−0,927	−0,698	−0,420	−0,173	−0,206	−0,379	−0,121	−0,098	−0,025	−0,004	−0,102	−0,015	−0,000
ETTOMETRICHE	0																															
ANDAMENTO PLANIMETRICO	L = 15,232	R = 200,000 Sv = 18,701 a = 5,9528 1	L = 26,308	2 Sv = 26,744 a = 15,7795 R = 120,000	L = 56,320								R = 200,000 Sv = 72,088 a = 22,9464 3			L = 60,256						R = 200,000 Sv = 55,732 a = 17,7402 4		L = 8,395	5 Sv = 52,507 a = 37,1411 R = 90,000		L = 16,348					

REGIONE SICILIA

Provincia di Palermo

COMUNE DI CAMPOREALE

PROGETTO

POTENZIAMENTO PARCO EOLICO CAMPOREALE

PROGETTO ESECUTIVO

COMMITTENTE

ERG Wind Energy

ERG EVOLVING ENERGIES

PROGETTISTA

Hydro Engineering s.s.
di Damiano e Mariano Galbo
via Rossotti, 39
91011 Alcamo (TP) Italy

ORDINE DEGLI INGEGNERI PROV. TRAPANI — Ing. Mariano Galbo N. 724

OGGETTO DELL'ELABORATO

1- VIABILITA' E PIAZZOLE
1.4-ASSE R-CR02
PROFILO LONGITUDINALE

REV.	DATA	ATTIVITA'	REDATTO	VERIFICATO	APROVATO
0	luglio 2022	PRIMA EMISSIONE	IP	PA	MG

CODICE PROGETTISTA	DATA	SCALA	FORMATO	FOGLIO	CODICE COMMITTENTE				
					IMP.	DISC.	TIPO DOC.	PROGR.	REV.
-	luglio 2022	varie	A3x3	1 di 1	CAM	EXE	TAV	0034	00

NOME FILE: CAM-EXE-TAV-0034_00_profilo longitudinale R-CR02.dwg

ERG Wind Energy S.r.l. si riserva tutti i diritti su questo documento che non può essere riprodotto neppure parzialmente senza la sua autorizzazione scritta.

ISO A3x3