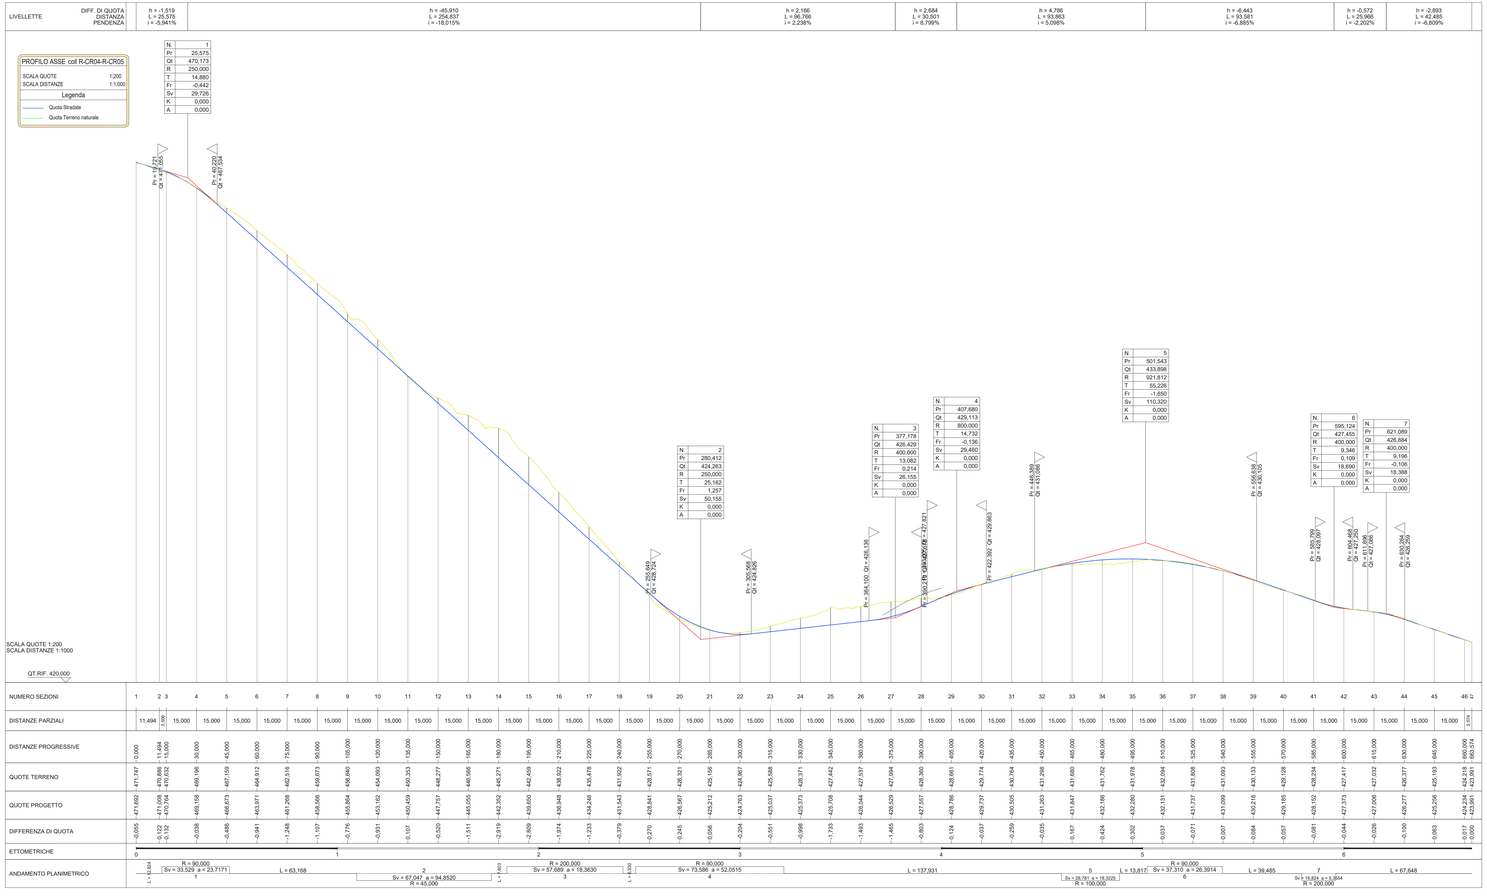

REGIONE SICILIA

Provincia di Palermo

COMUNE DI CAMPOREALE

PROGETTO

POTENZIAMENTO PARCO EOLICO CAMPOREALE

PROGETTO ESECUTIVO

COMMITTENTE

ERG Wind Energy

ERG EVOLVING ENERGIES

PROGETTISTA

Hydro Engineering s.s.
di Dontano e Mariano Galbo
via Rossotti, 39
90031 Alcamo (TP) Italy

ORDINE DEGLI ING. PROV. TRAPANI — Ing. Mariano Galbo — n. 724

OGGETTO DELL'ELABORATO

1- VIABILITA' E PIAZZOLE
1.7- ASSE COLLEGAMENTO R-CR04 - R-CR05
PROFILO LONGITUDINALE

REV.	DATA	ATTIVITA'	REDATTO	VERIFICATO	APPROVATO
0	luglio 2022	PRIMA EMISSIONE	IP	PA	MG

CODICE PROGETTISTA	DATA	SCALA	FORMATO	FOGLIO	CODICE COMMITTENTE				
					IMP.	DISC.	TIPOLOGIC.	PROGR.	REV.
-	luglio 2022	varie	A2x3	1 di 1	CAM	EXE	TAV	0046	00

NOME FILE: CAM-EXE-TAV-0046_00_profilo longitudinale coll R-CR04-R-CR05.dwg

ERG Wind Energy S.r.l. si riserva tutti i diritti su questo documento che non può essere riprodotto neppure parzialmente senza la sua autorizzazione scritta.

ISO A2x3