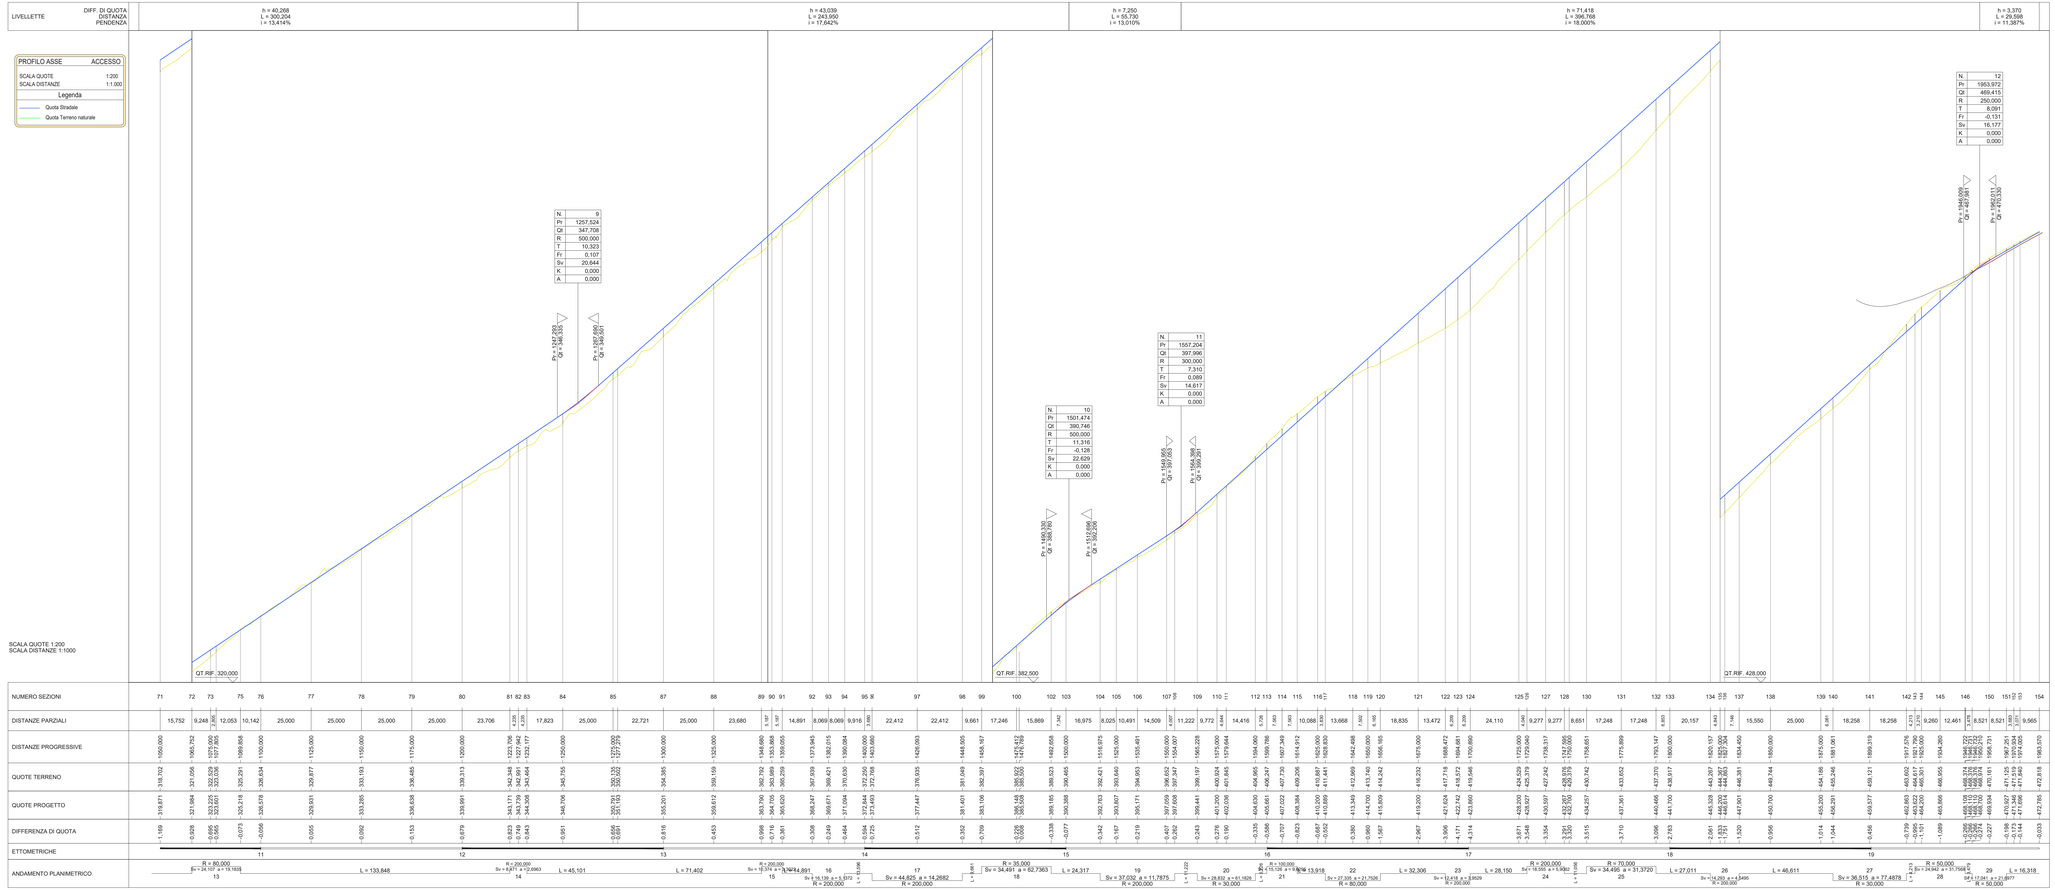

REGIONE SICILIA
Provincia di Palermo
COMUNE DI CAMPOREALE

PROGETTO

POTENZIAMENTO PARCO EOLICO CAMPOREALE

PROGETTO ESECUTIVO

COMMITTENTE

ERG Wind Energy

ERG
EVOLVING ENERGIES

PROGETTISTA

Hydro Engineering s.s.
di Damiano e Mariano Galbo
via Rossotti, 39
91013 Alcamo (TP) Italy

Ing. Mariano Galbo n. 724 PROV. TRAPANI

OGGETTO DELL'ELABORATO

1- VIABILITA' E PIAZZOLE
1.10-ASSE ACCESSO
PROFILO LONGITUDINALE

REV.	DATA	ATTIVITA'	REDATTO	VERIFICATO	APPROVATO
0	luglio 2022	PRIMA EMISSIONE	IP	PA	MG

CODICE PROGETTISTA	DATA	SCALA	FORMATO	FOGLIO	CODICE COMMITTENTE				
					IMP.	PROG.	TIPO DOC.	PROGR.	REV.
-	luglio 2022	varie	A2x3	2 di 2	CAM	EXE	TAV	0056	00

NOME FILE: CAM-EXE-TAV-0056_00_profilo longitudinale Accesso.dwg

ERG Wind Energy S.r.l. si riserva tutti i diritti su questo documento che non può essere riprodotto neppure parzialmente senza la sua autorizzazione scritta.

ISO A2x3