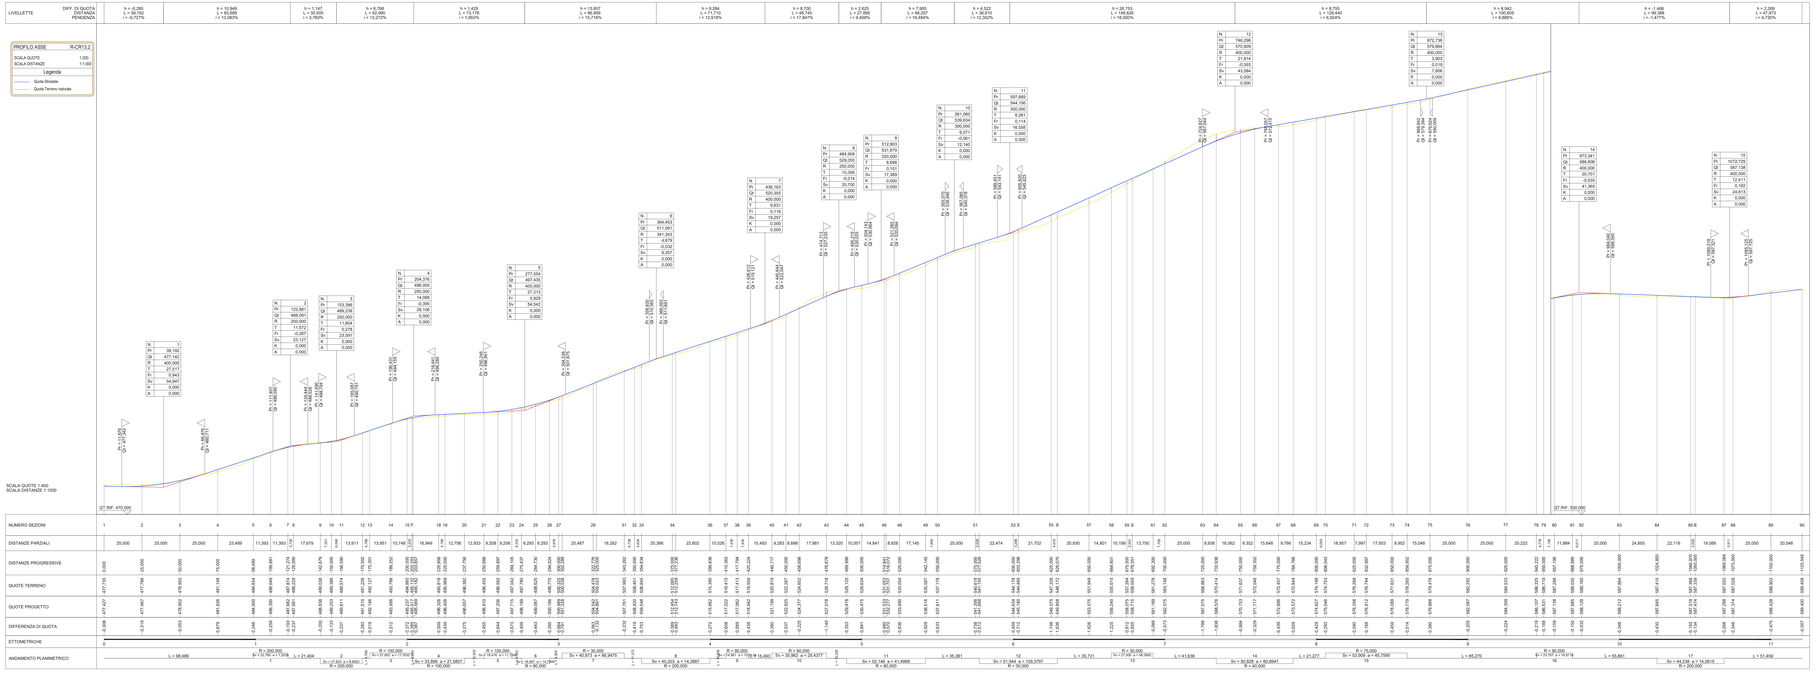

REGIONE SICILIA
Provincia di Palermo
COMUNE DI CAMPOREALE

PROGETTO

POTENZIAMENTO PARCO EOLICO CAMPOREALE

PROGETTO ESECUTIVO

COMMITTENTE

ERG Wind Energy

ERG EVOLVING ENERGIES

PROGETTISTA

Hydro Engineering s.s.
di Gerriamo e Pierfranco Galdo
via Rossotti, 39
90033 Altofonte (PA) Italy

ORDINE DEGLI INGEGNERI DELLA PROVINCIA DI PALERMO Ing. Pierfranco GALDO Iscr. n. 1149

OGGETTO DELL'ELABORATO

1- VIABILITA' E PIAZZOLE
1:21-ASSE R-CR13.2
PROFILO LONGITUDINALE

REV.	DATA	ATTIVITA'	REDATTO	VERIFICATO	APPROVATO
0	luglio 2022	PRIMA EMISSIONE	IP	PN	MG

CODICE PROGETTISTA	DATA	SCALA	FORMATO	FOGLIO	CODICE COMMITTENTE				
-	luglio 2022	varie	A2x4	1 di 1	MR	TRA-DOC	PROGR	PART	REV
					CAM	EXE	TAV	0095	00

NOME FILE: CAM-EXE-TAV-0095_00_profilo longitudinale R-CR13.2.dwg

ERG Wind Energy S.r.l. - è riserva tutti i diritti; detti su questo documento che non può essere riprodotto neppure parzialmente senza la sua autorizzazione scritta.

ISO A2x4