
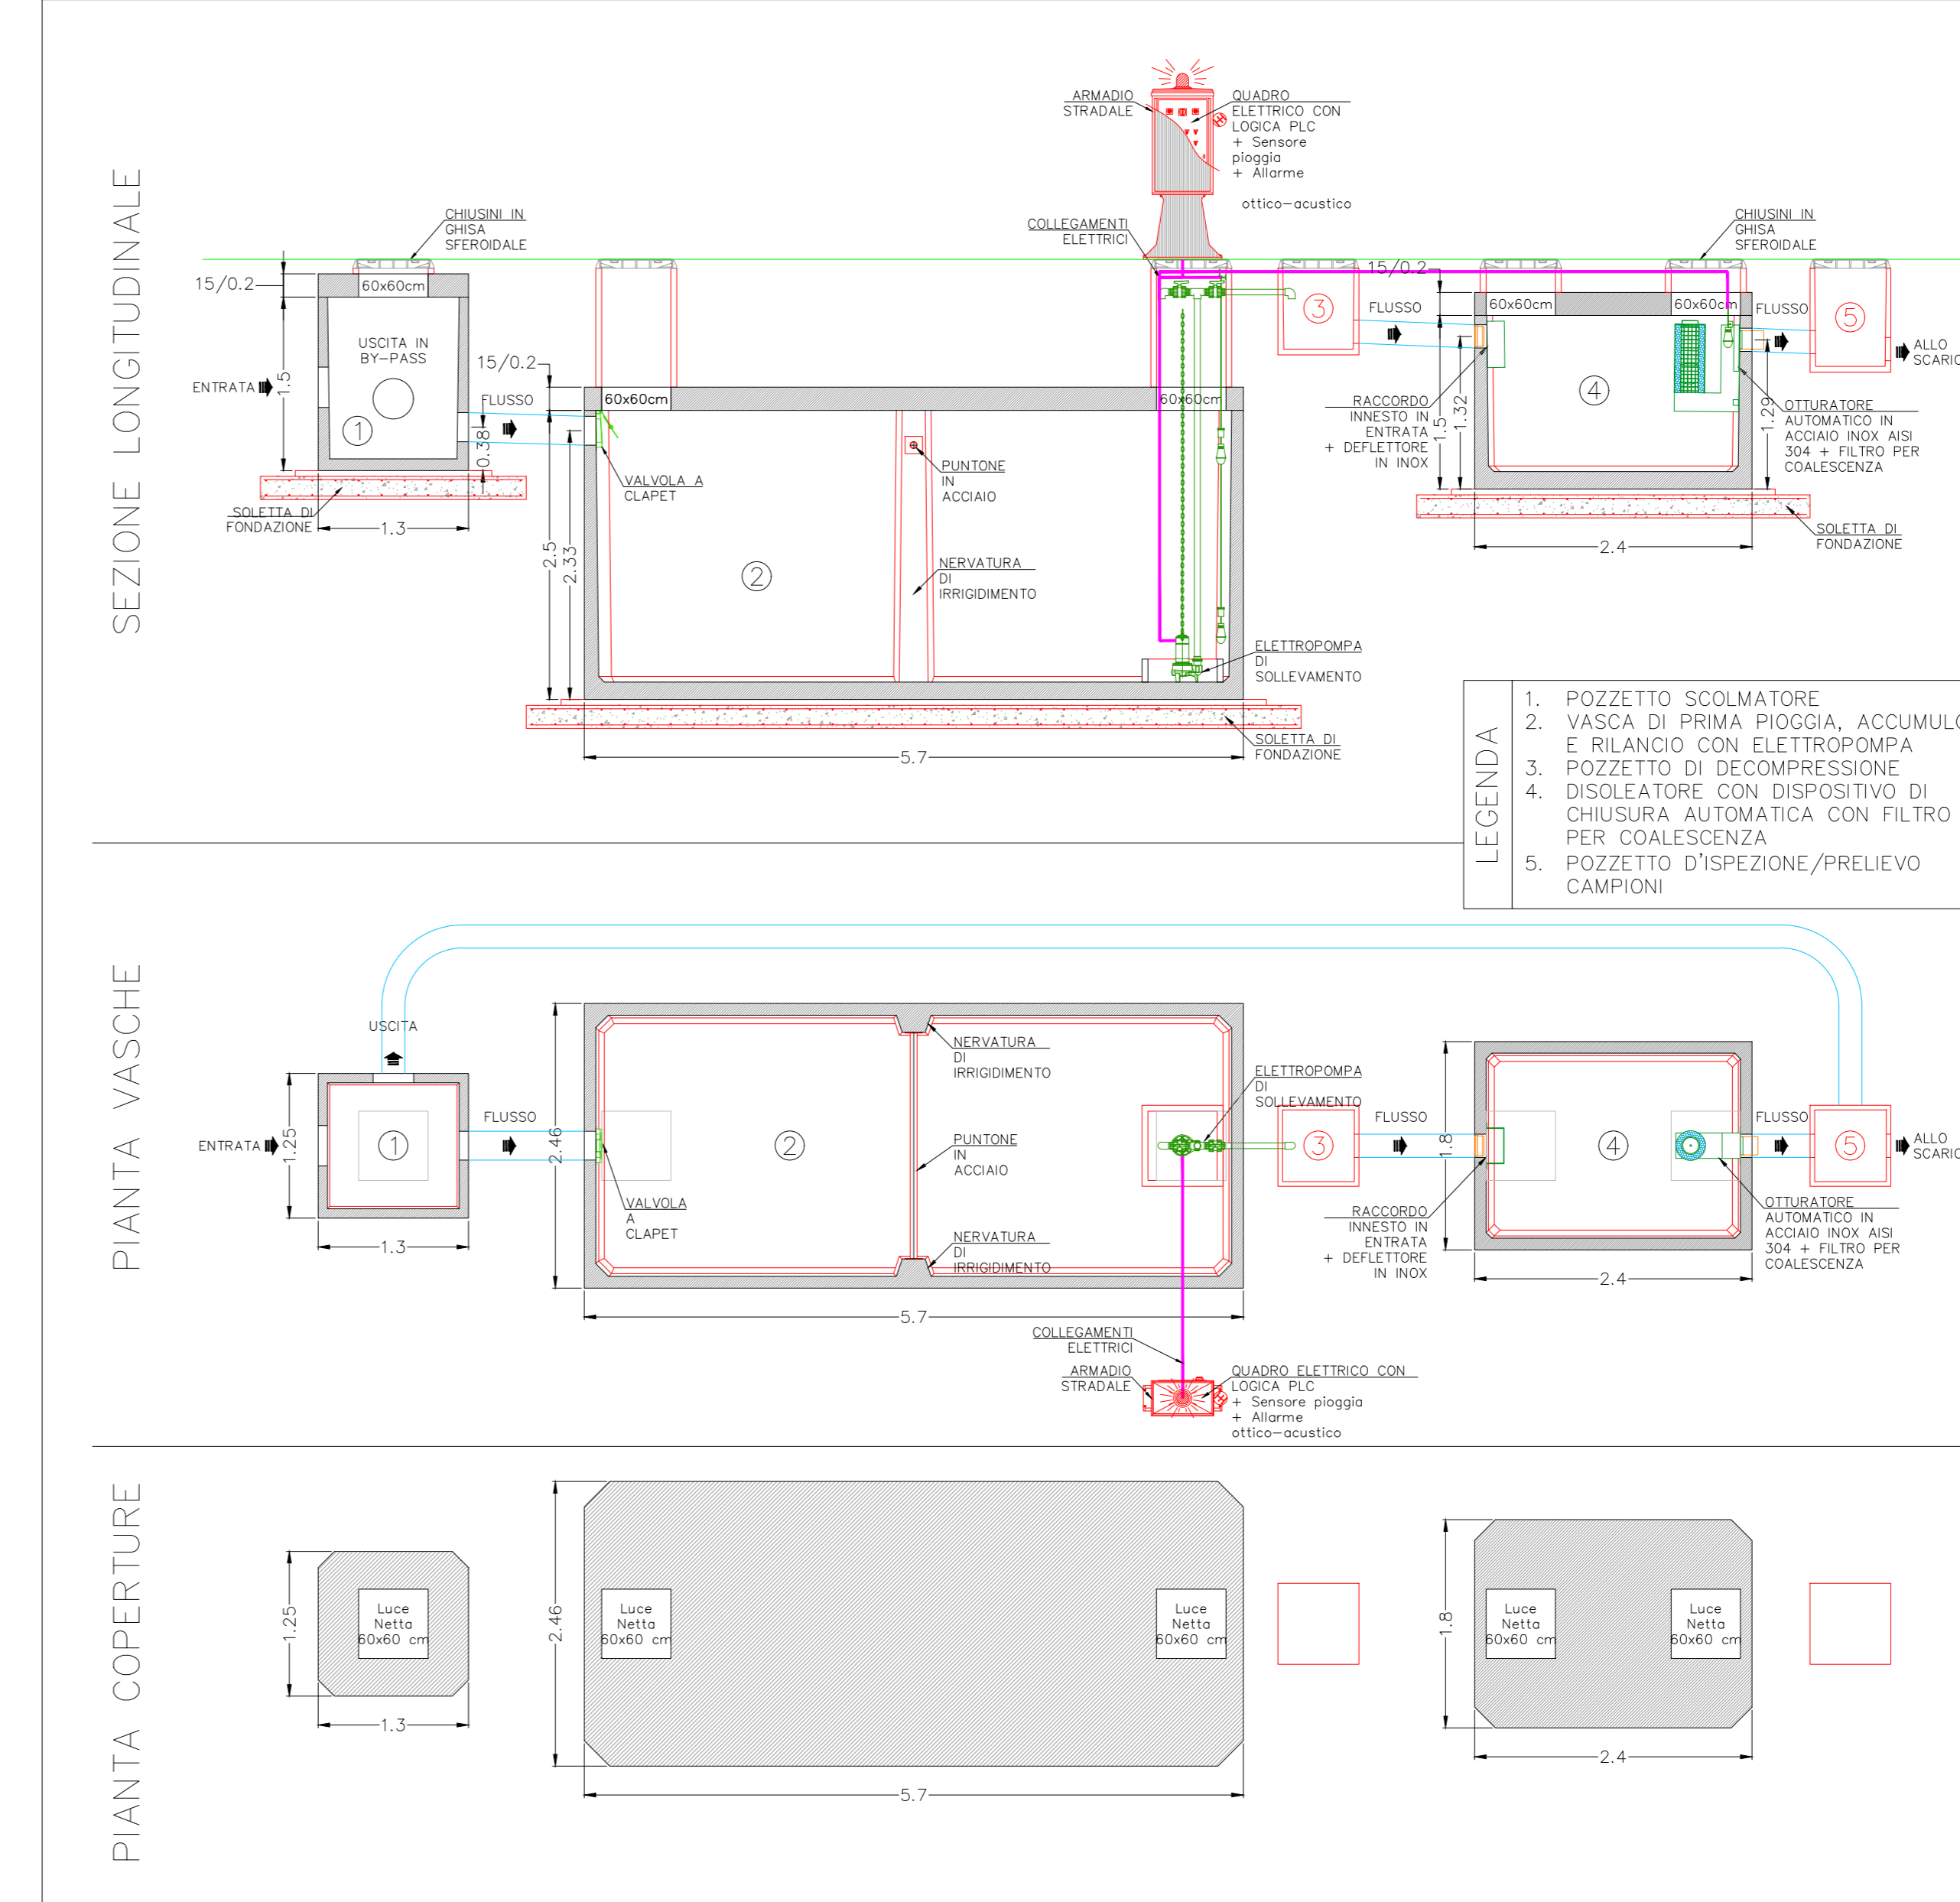


- LEGENDA**
- Nuova Stazione RTN 150 KV
 - Strade e piazzali di nuova realizzazione
 - Linea aerea esistente 150 kv "Carinola - Castelvolturno - Pinetamare"
 - Linea aerea da dismettere
 - Nuovi raccordi Linea 150KV
 - Nuovi tralicci
 - Traliccio da dismettere
 - Tralicci esistenti
 - Tubazione di raccolta acque di prima pioggia
 - Pozzetti con caditoia

- Area pavimentata interna - Acque confluiscono in vasca prima pioggia
- Coperture edifici - Acque confluiscono in vasca prima pioggia
- Aree interne stazioni non pavimentate (ghiaia e/o aree a verde)

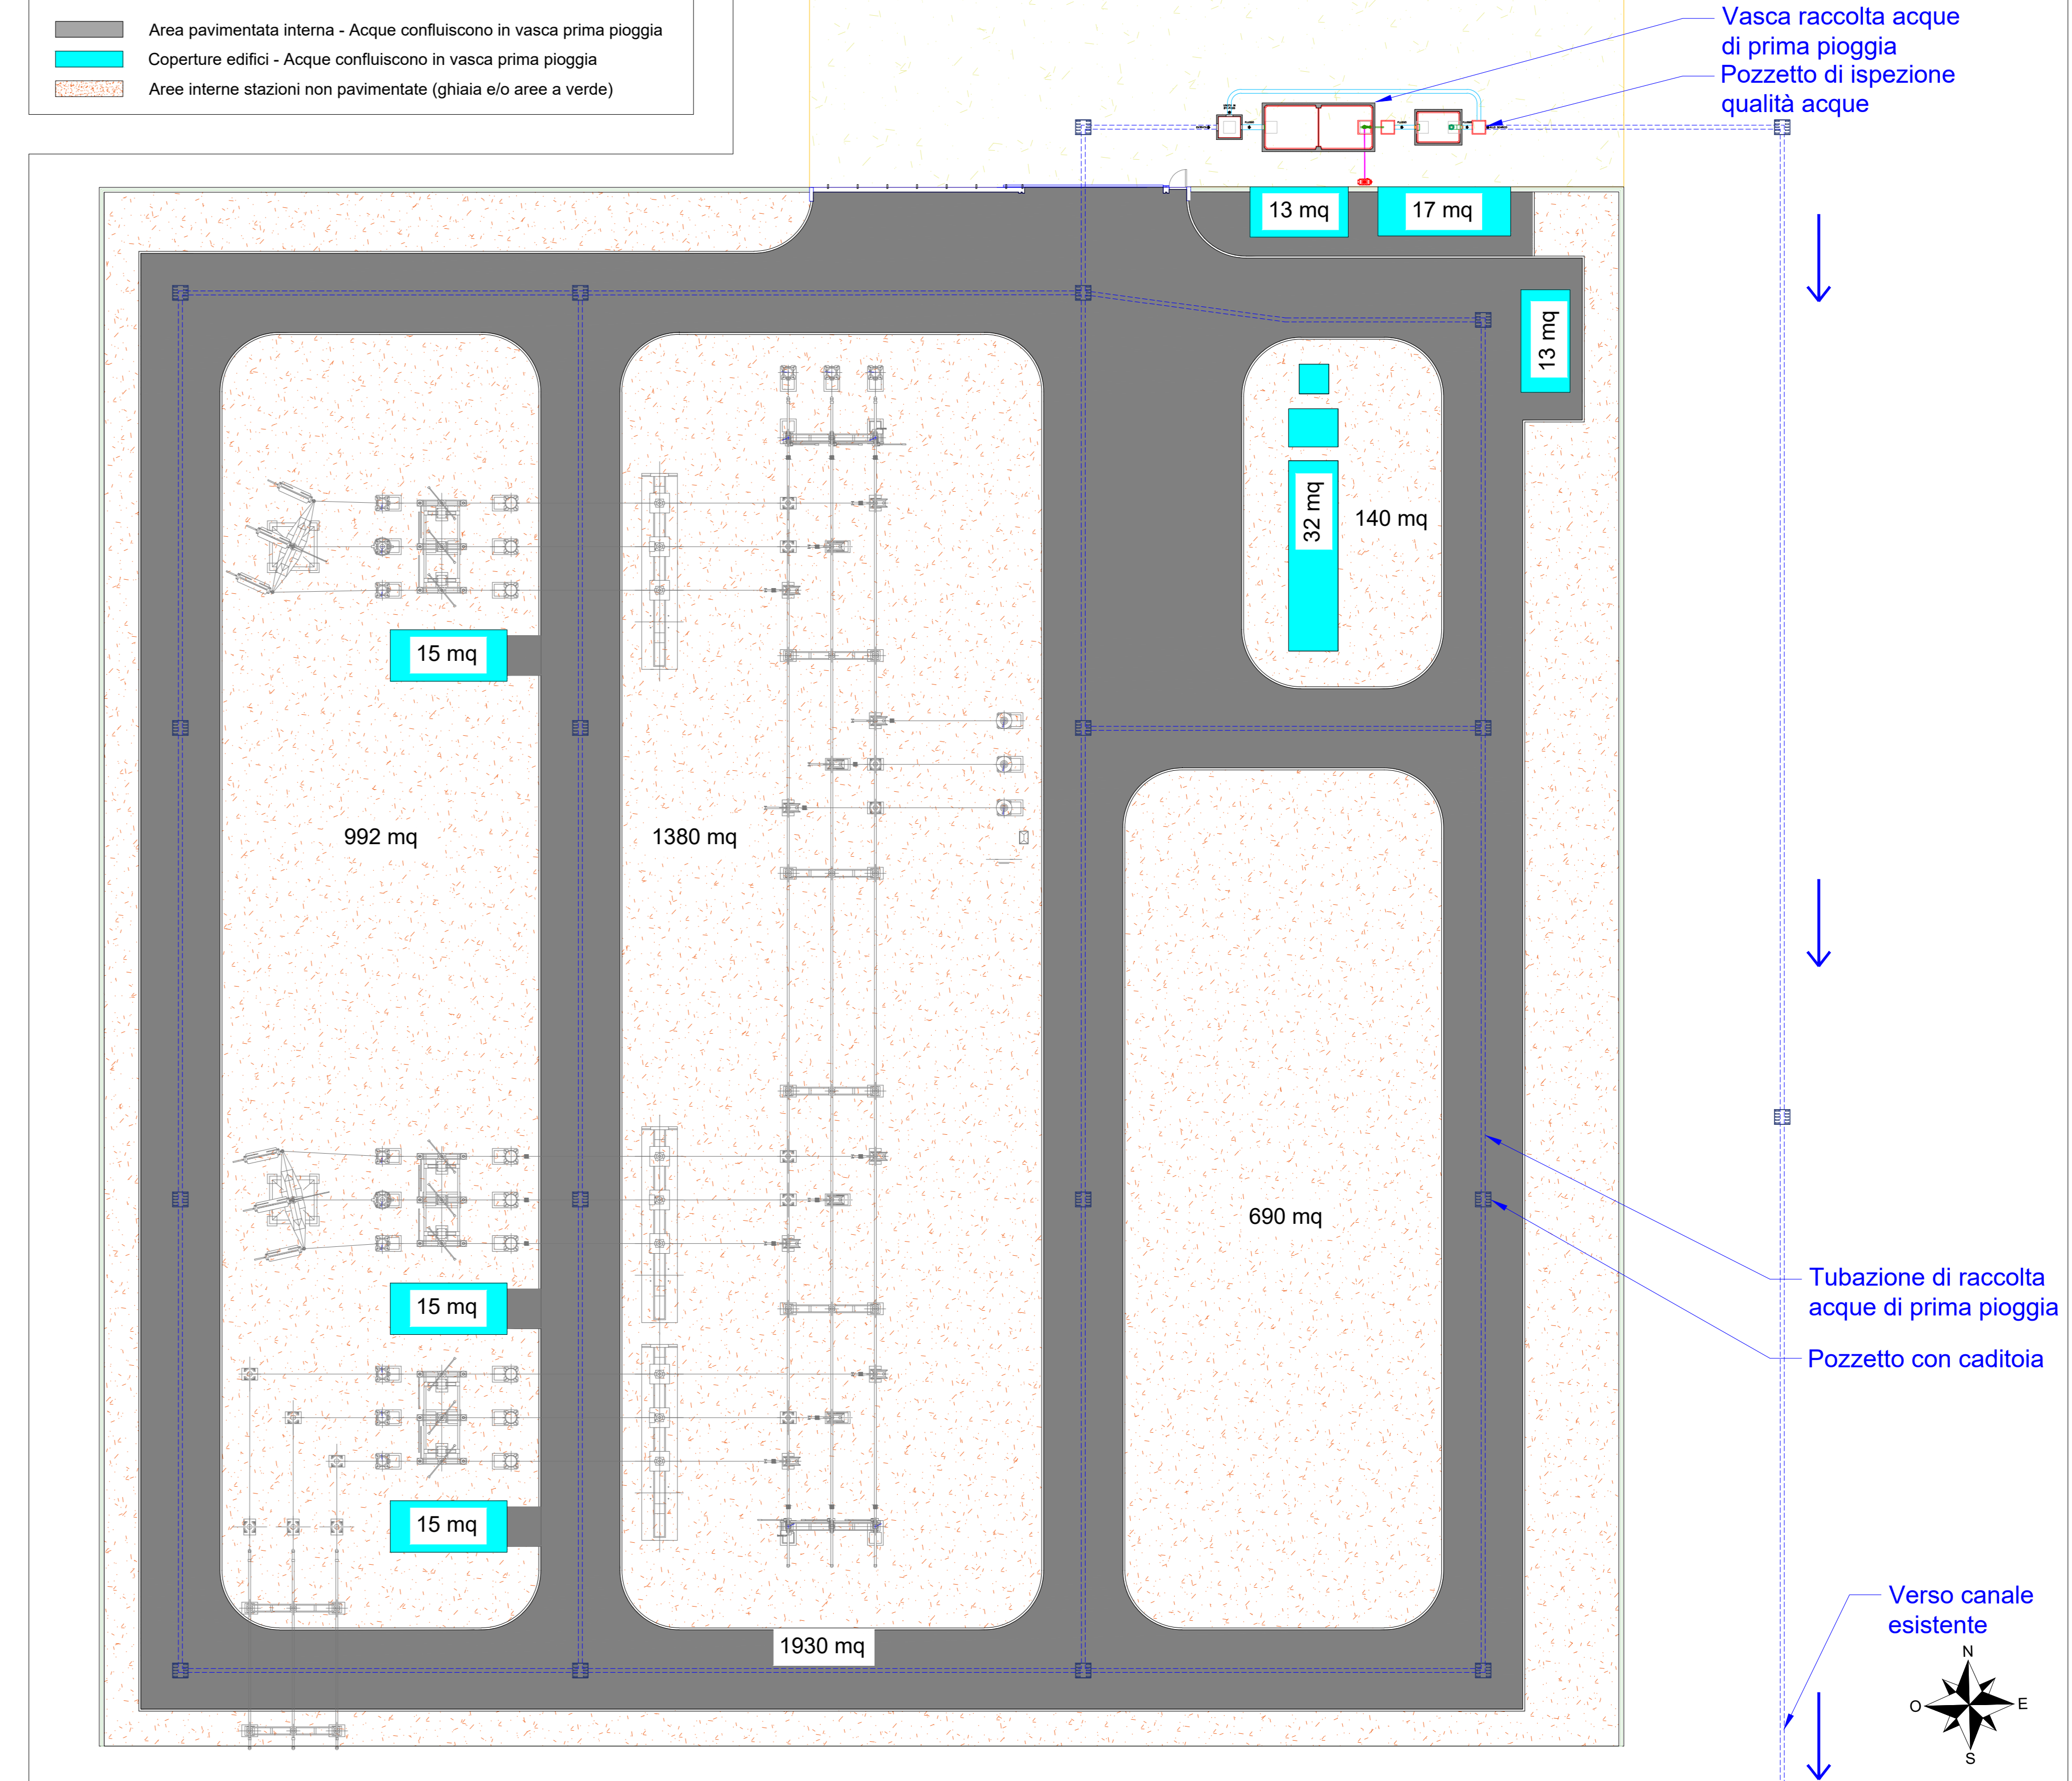

COMMITTENTE		wood		STUDIO DI PROGETTAZIONE	
Hybrid Energy S.r.l.		Via Sebastiano Caboto, 15		20094 Corsico (MI)	
REVISIONI		APPROVED FOR CONSTRUCTION		DATE	
1	04-23	EMISSO PER ITER AUTORIZZATIVO	DC	RB	AB
0	FEB-22	EMISSO PER ITER AUTORIZZATIVO	DC	IF	AB
REV.	DATE	DESCRIPTION	BY	CHK	APP.
PROGETTO DEFINITIVO IMPIANTO DI RETE		CONTRACT N° 02N1008A/B		SCALE	
TAV. 09		SUBPROJECT CODE:		Scale	
Planimetria impianto trattamento prima pioggia - Stazione RTN		THIS DWG SUPERSEDES		Varie	
Questo documento è di proprietà di Hybrid Energy S.r.l. e il detentore certifica che il documento è stato ricevuto legalmente. Ogni utilizzo, riproduzione o divulgazione del documento deve essere oggetto di specifica autorizzazione da parte di Hybrid Energy S.r.l.		FIR DWG N°		REV. 1	
CAD FILE NAME:		SHEET		1	
		OF		A1	