


Inquadramento generale - Impianto di Utenza - Scala 1:10000

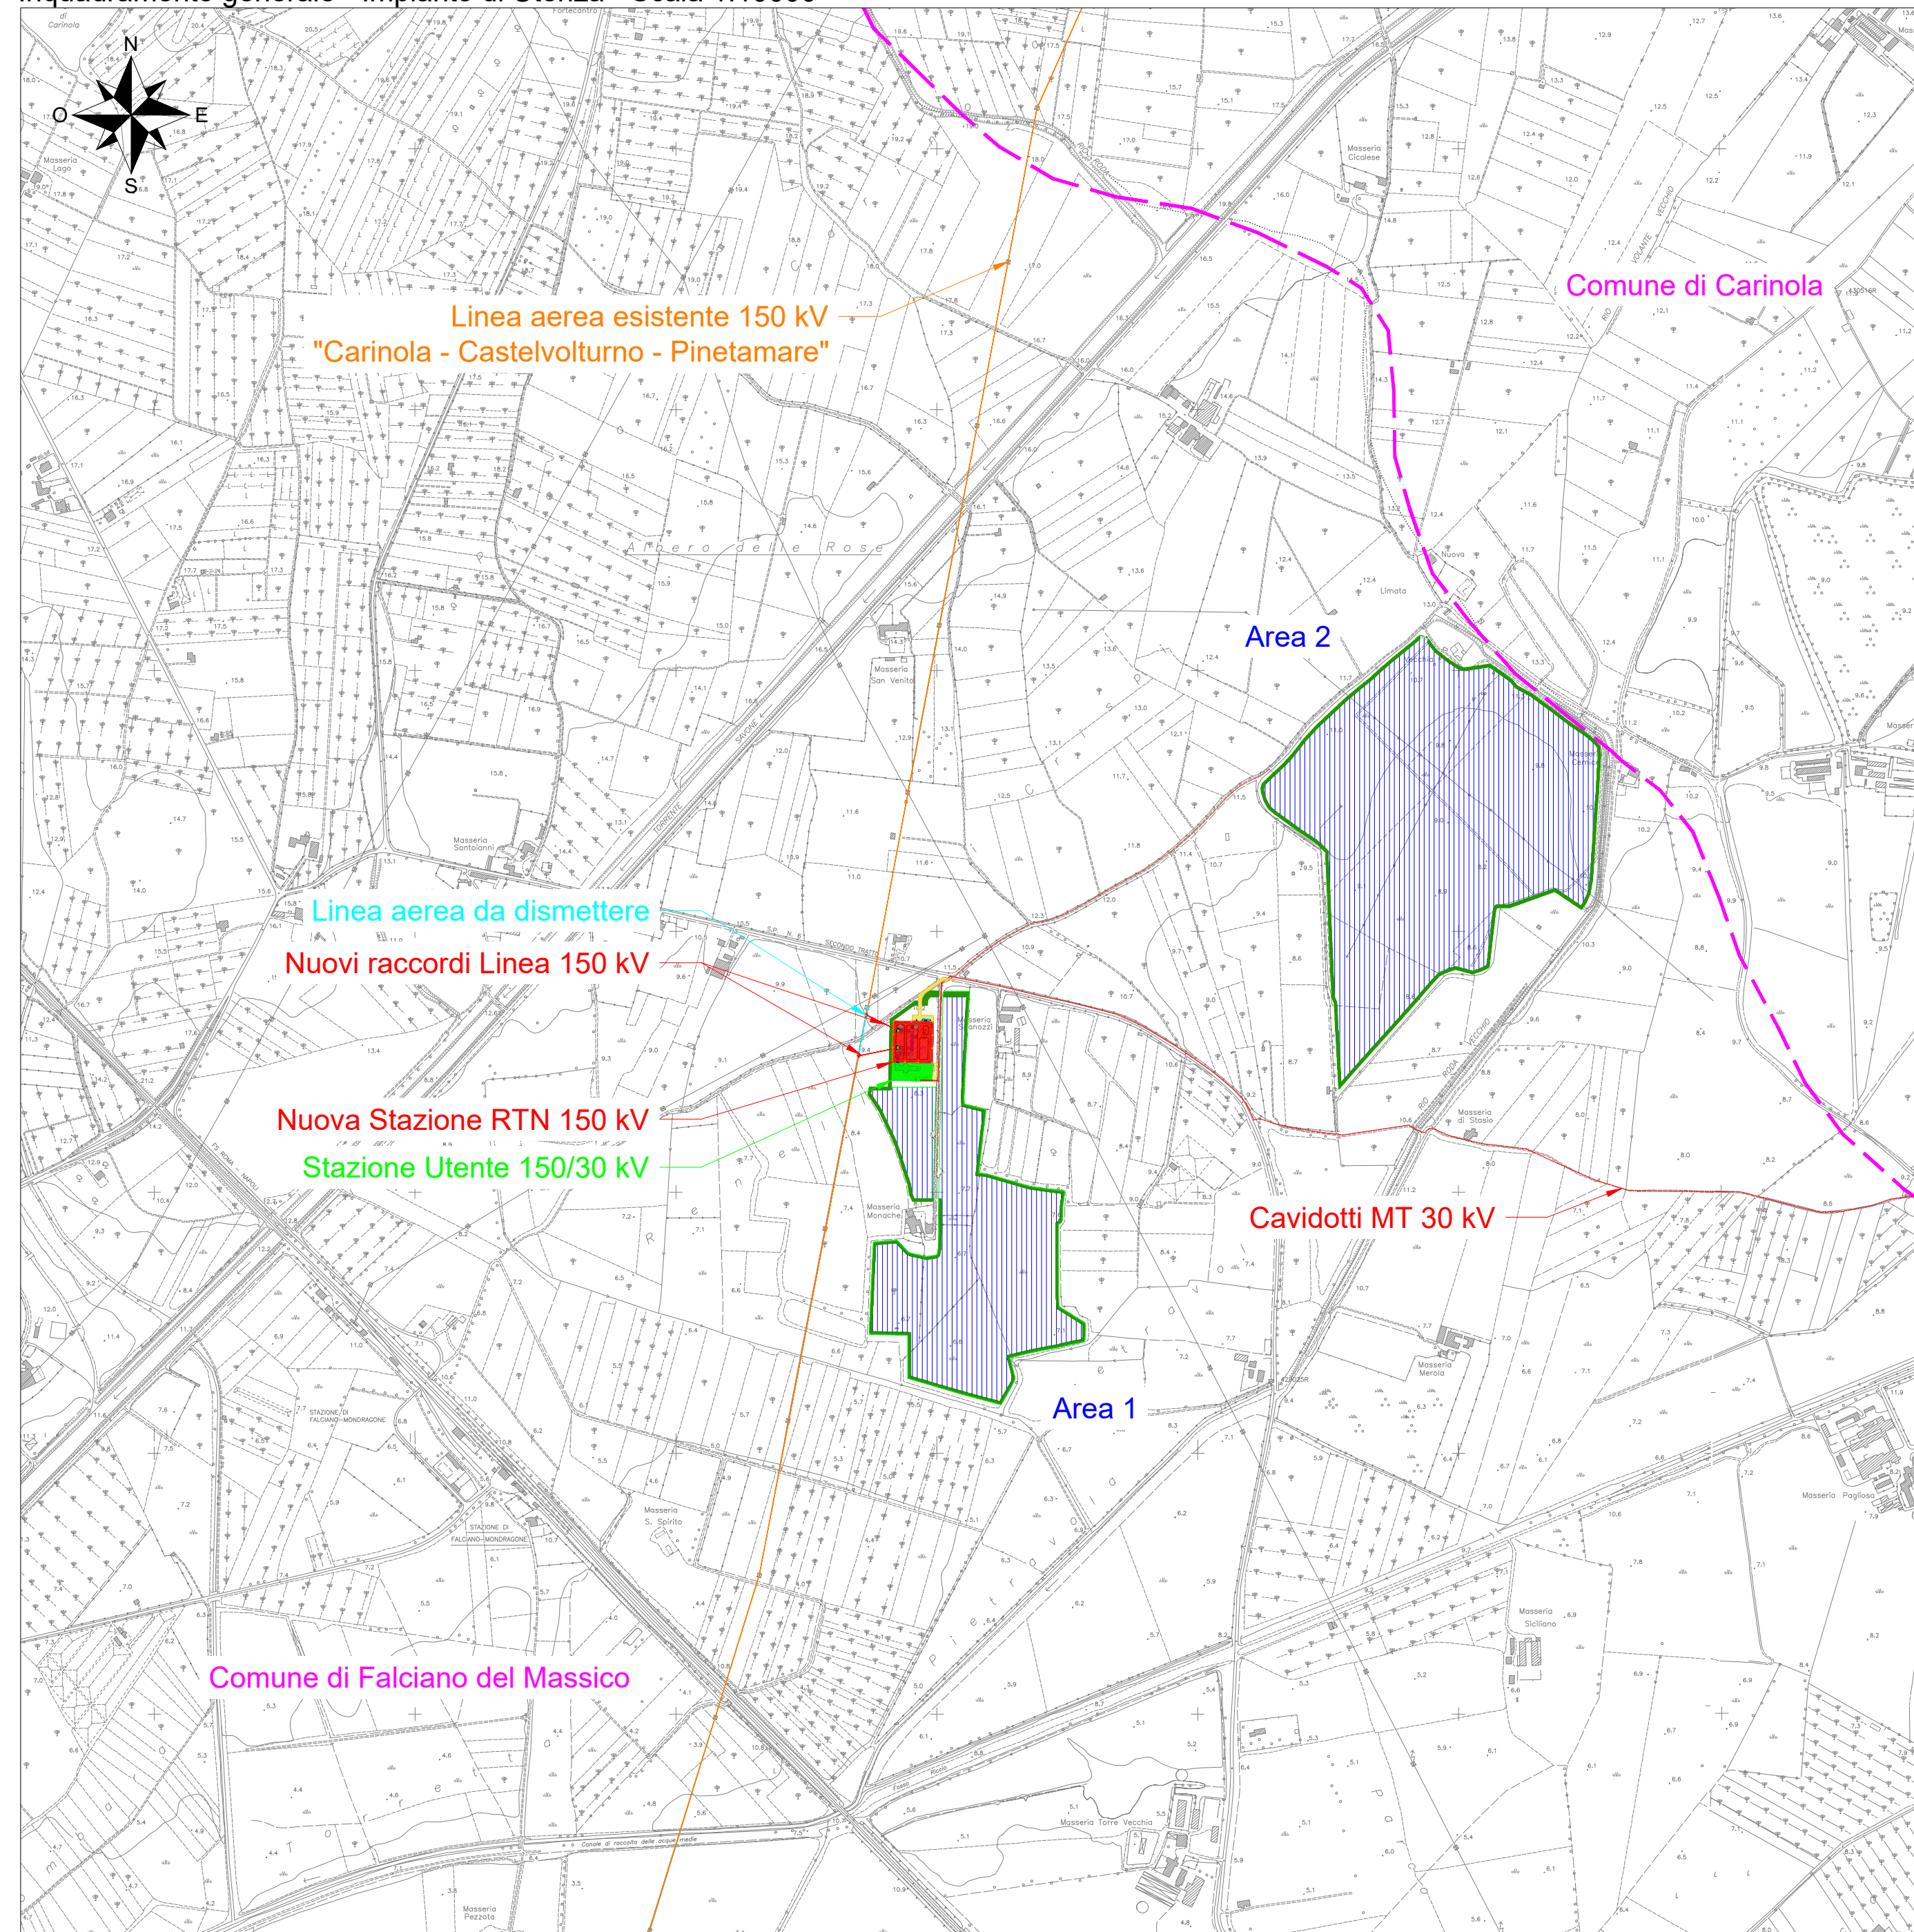

LEGENDA

- Recinzione impianto agro-fotovoltaico
- Fascia arborea perimetrale impianto agro-fotovoltaico
- Area impianto agro-fotovoltaico
- Cavidotto MT 30kV
- Confine comunale
- Nuova Stazione RTN 150 kV
- Stazione Utente 150/30 kV
- Strade e piazzali di nuova realizzazione
- Linea aerea esistente 150 kV "Carinola - Castelvolturno - Pinetamare"
- Linea aerea da dismettere
- Nuovi raccordi Linea 150 kV

| COMMITTENTE Hybrid Energy S.r.l. Via Sebastiano Caboto, 15 20094 Corsico (MI) | | wood. STUDIO DI PROGETTAZIONE | | | | | | | | | | | | | | | | | | | |
|---|--------|--|------|-------------|------|-----|------|---|--------|-------------------------------|----|----|----|---|--------|-------------------------------|----|----|----|---|--|
| REVISIONS <table border="1" style="width: 100%; border-collapse: collapse;"> <thead> <tr> <th>REV.</th> <th>DATE</th> <th>DESCRIPTION</th> <th>BY</th> <th>CHD</th> <th>APP.</th> </tr> </thead> <tbody> <tr> <td>1</td> <td>GEN-23</td> <td>EMESSO PER ITER AUTORIZZATIVO</td> <td>DC</td> <td>RB</td> <td>AB</td> </tr> <tr> <td>0</td> <td>FEB-22</td> <td>EMESSO PER ITER AUTORIZZATIVO</td> <td>DC</td> <td>FF</td> <td>AB</td> </tr> </tbody> </table> | | REV. | DATE | DESCRIPTION | BY | CHD | APP. | 1 | GEN-23 | EMESSO PER ITER AUTORIZZATIVO | DC | RB | AB | 0 | FEB-22 | EMESSO PER ITER AUTORIZZATIVO | DC | FF | AB | APPROVED FOR CONSTRUCTION D.W.G. REV. _____ DATE _____ SIGNATURE _____ ORDER N° _____ SUPPLIER _____ CONTRACT N° OBN1008A/B SUBPROJECT CODE: _____ THIS D.W.G. SUPERSEDED BY _____ SCALE 1:10000 THIS D.W.G. SUPERSEDES _____ FWI D.W.G. N° _____ REV. 1 SHEET OF _____ | |
| REV. | DATE | DESCRIPTION | BY | CHD | APP. | | | | | | | | | | | | | | | | |
| 1 | GEN-23 | EMESSO PER ITER AUTORIZZATIVO | DC | RB | AB | | | | | | | | | | | | | | | | |
| 0 | FEB-22 | EMESSO PER ITER AUTORIZZATIVO | DC | FF | AB | | | | | | | | | | | | | | | | |
| Oggetto: TAV. 02 Inquadramento generale su CTR - Impianto di Utenza | | Comuni di Falciano del Massico e Grazzanise (CE) | | | | | | | | | | | | | | | | | | | |
| Questo documento è di proprietà di Hybrid Energy S.r.l. e il detentore certifica che il documento è stato ricevuto legalmente. Ogni utilizzo, riproduzione o divulgazione del documento deve essere oggetto di specifica autorizzazione da parte di Hybrid Energy S.r.l. | | CAD FILE NAME: _____ | | | | | | | | | | | | | | | | | | | |