


Planimetria studio planoaltimetrico - Impianto di Utenza - Scala 1:500

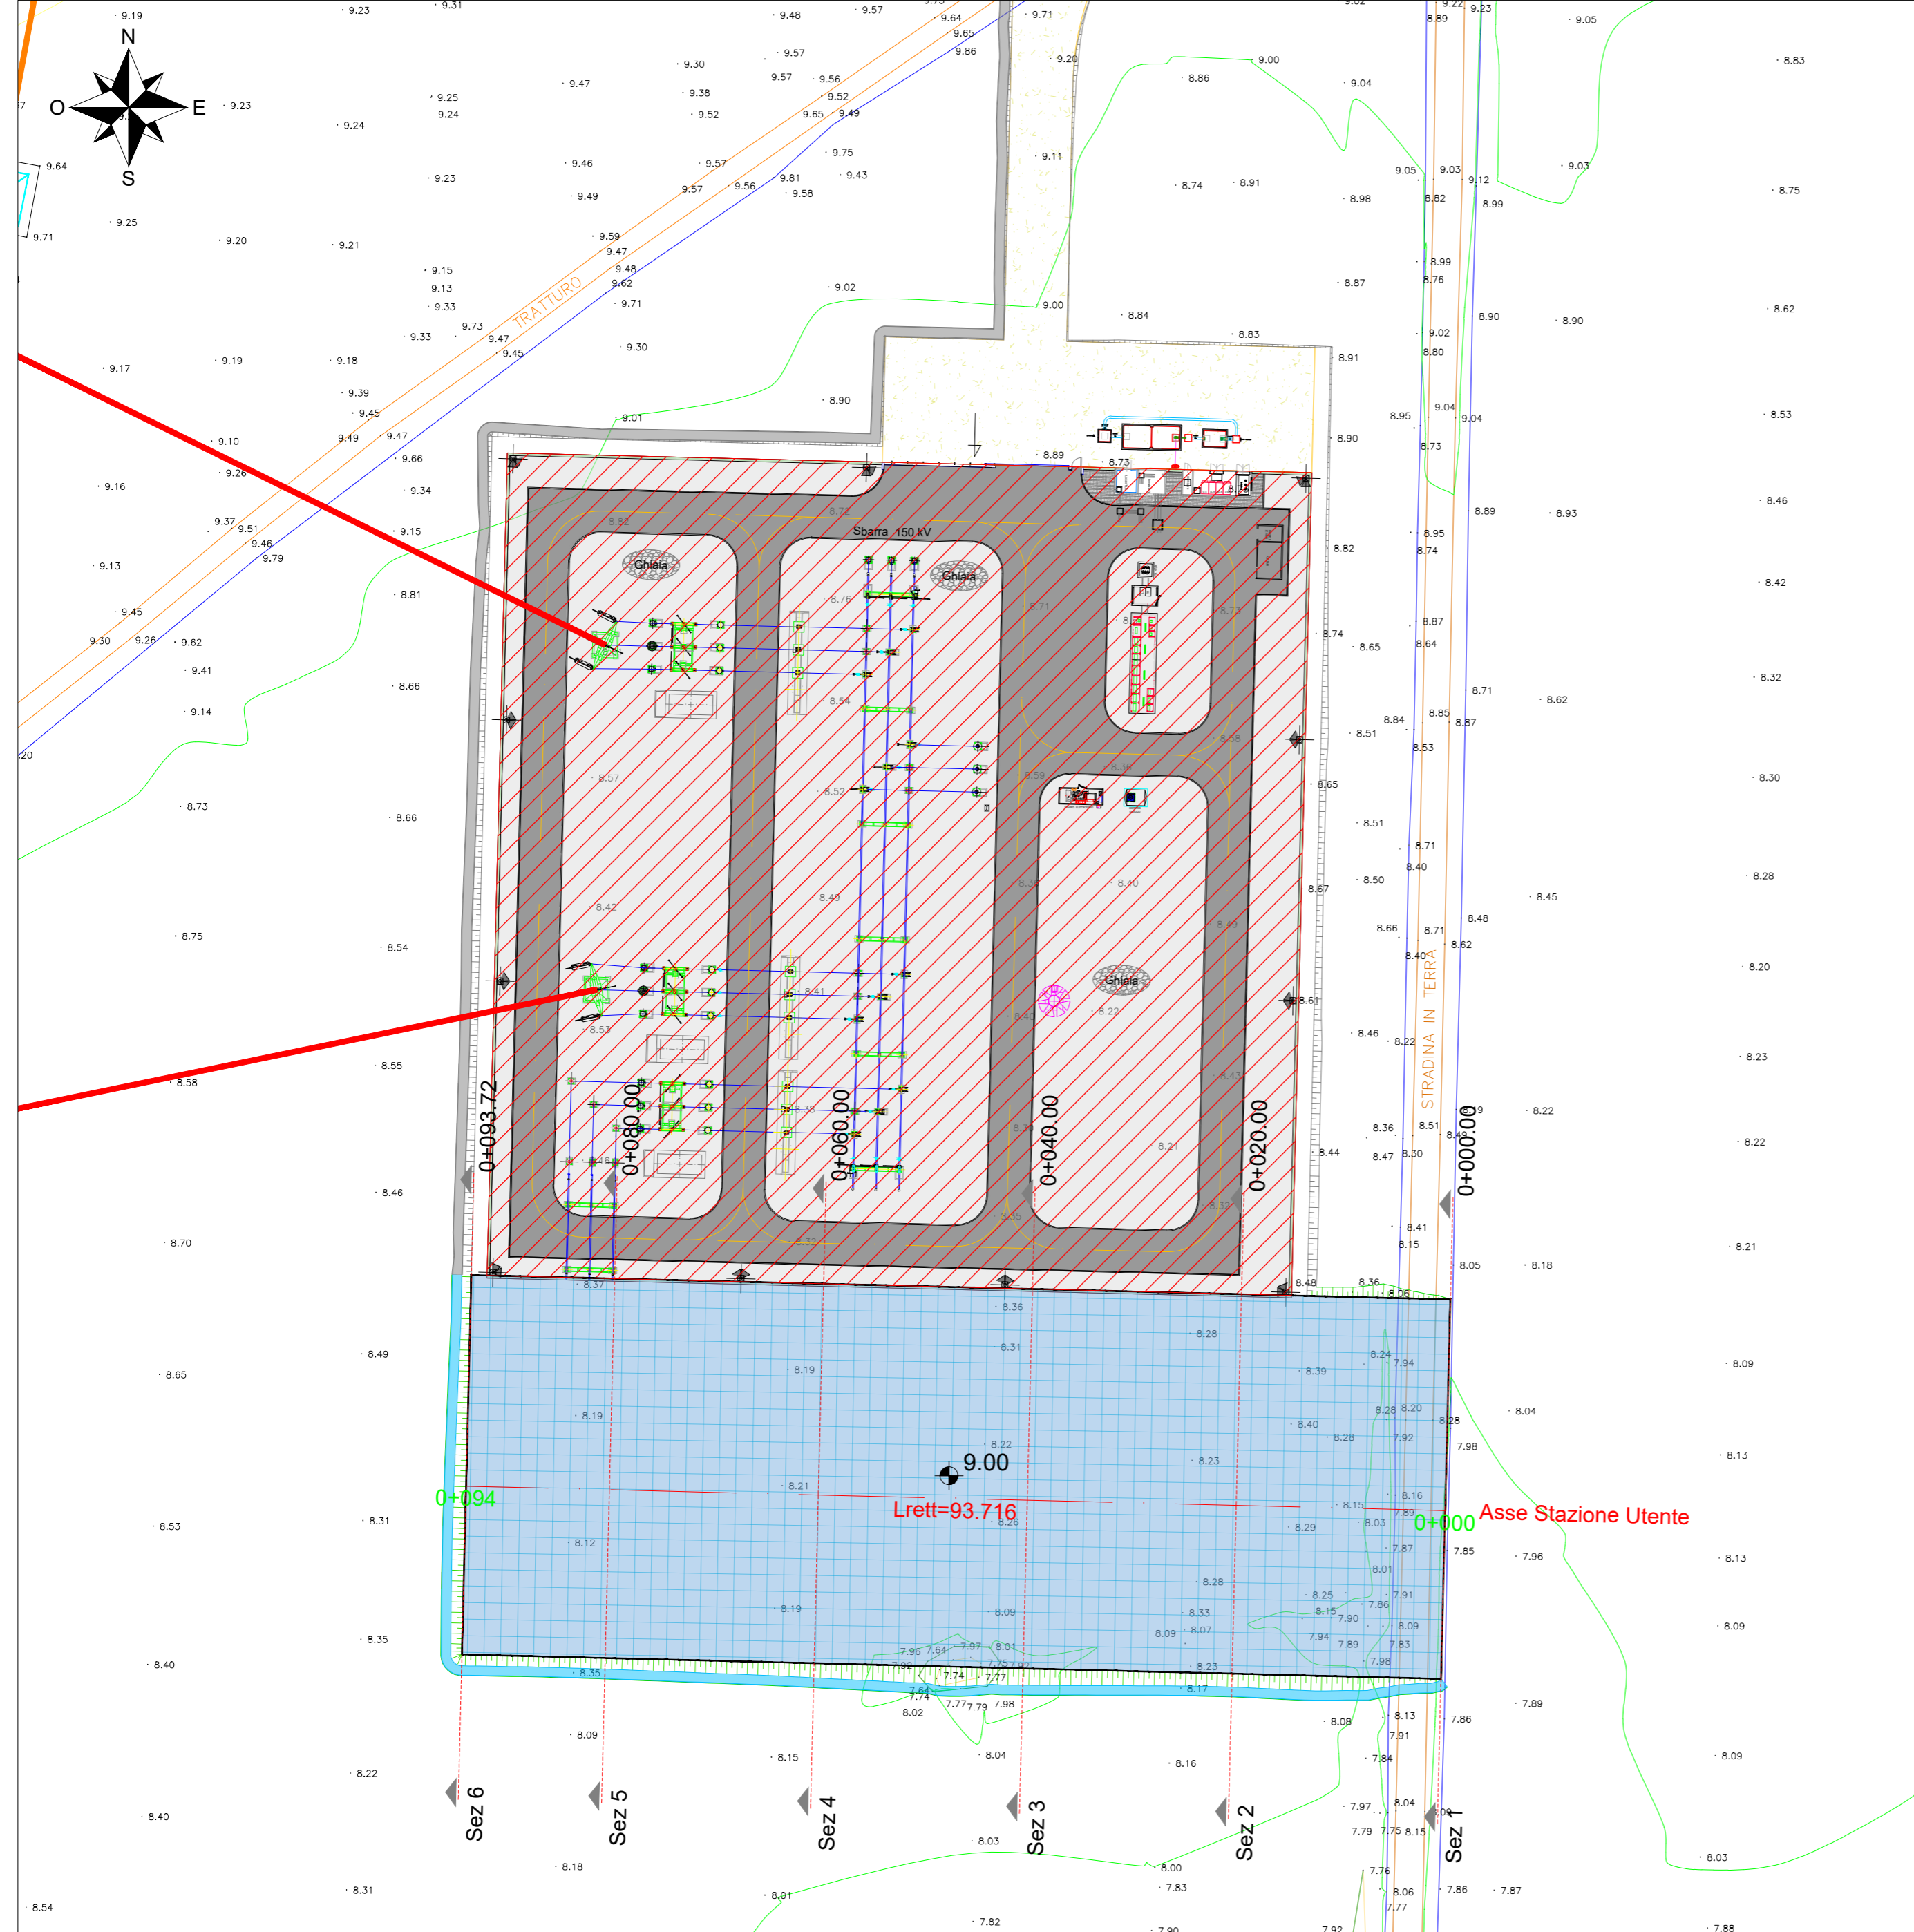

LEGENDA

	Nuova Stazione RTN 150 kV
	Nuovi raccordi Linea 150 kV
	Sez XX Sezioni trasversali

COMMITTENTE <b>Hybrid Energy S.r.l.</b> Via Sebastiano Caboto, 15 20094 Corsico (MI)		wood. STUDIO DI PROGETTAZIONE  			
1	GEN-23	EMESSO PER ITER AUTORIZZATIVO	DC	RB	AB
0	FEB-22	EMESSO PER ITER AUTORIZZATIVO	DC	FF	AB
REV.	DATE	DESCRIPTION	BY	CHD	APP.
REVISIONS					
<b>Impianto agro-fotovoltaico da 64.470,00 kWp (50.000 kW in immissione) ed opere connesse</b>			APPROVED FOR CONSTRUCTION		
<b>Comuni di Falciano del Massico e Grazzanise (CE)</b>			DWG. REV.      DATE SIGNATURE		
<b>PROGETTO DEFINITIVO IMPIANTO DI UTENZA</b>			ORDER N° SUPPLIER CONTRACT N° OBN1008A/B		
OBJECT: <b>TAV. 09a</b> <b>Studio planoaltimetrico - Planimetria - Impianto di Utenza</b>			SUBPROJECT CODE: THIS DWG. SUPERSEDED BY      SCALE THIS DWG. SUPERSEDES      1:500		
Questo documento è di proprietà di Hybrid Energy S.r.l. e il detentore certifica che il documento è stato ricevuto legalmente. Ogni utilizzo, riproduzione o divulgazione del documento deve essere oggetto di specifica autorizzazione da parte di Hybrid Energy S.r.l.			FWI DWG N°      REV. SHEET      OF      1		
CAD FILE NAME:			A2		