



Planimetria di progetto Tav. 4 di 8
(SCALA 1:2000)

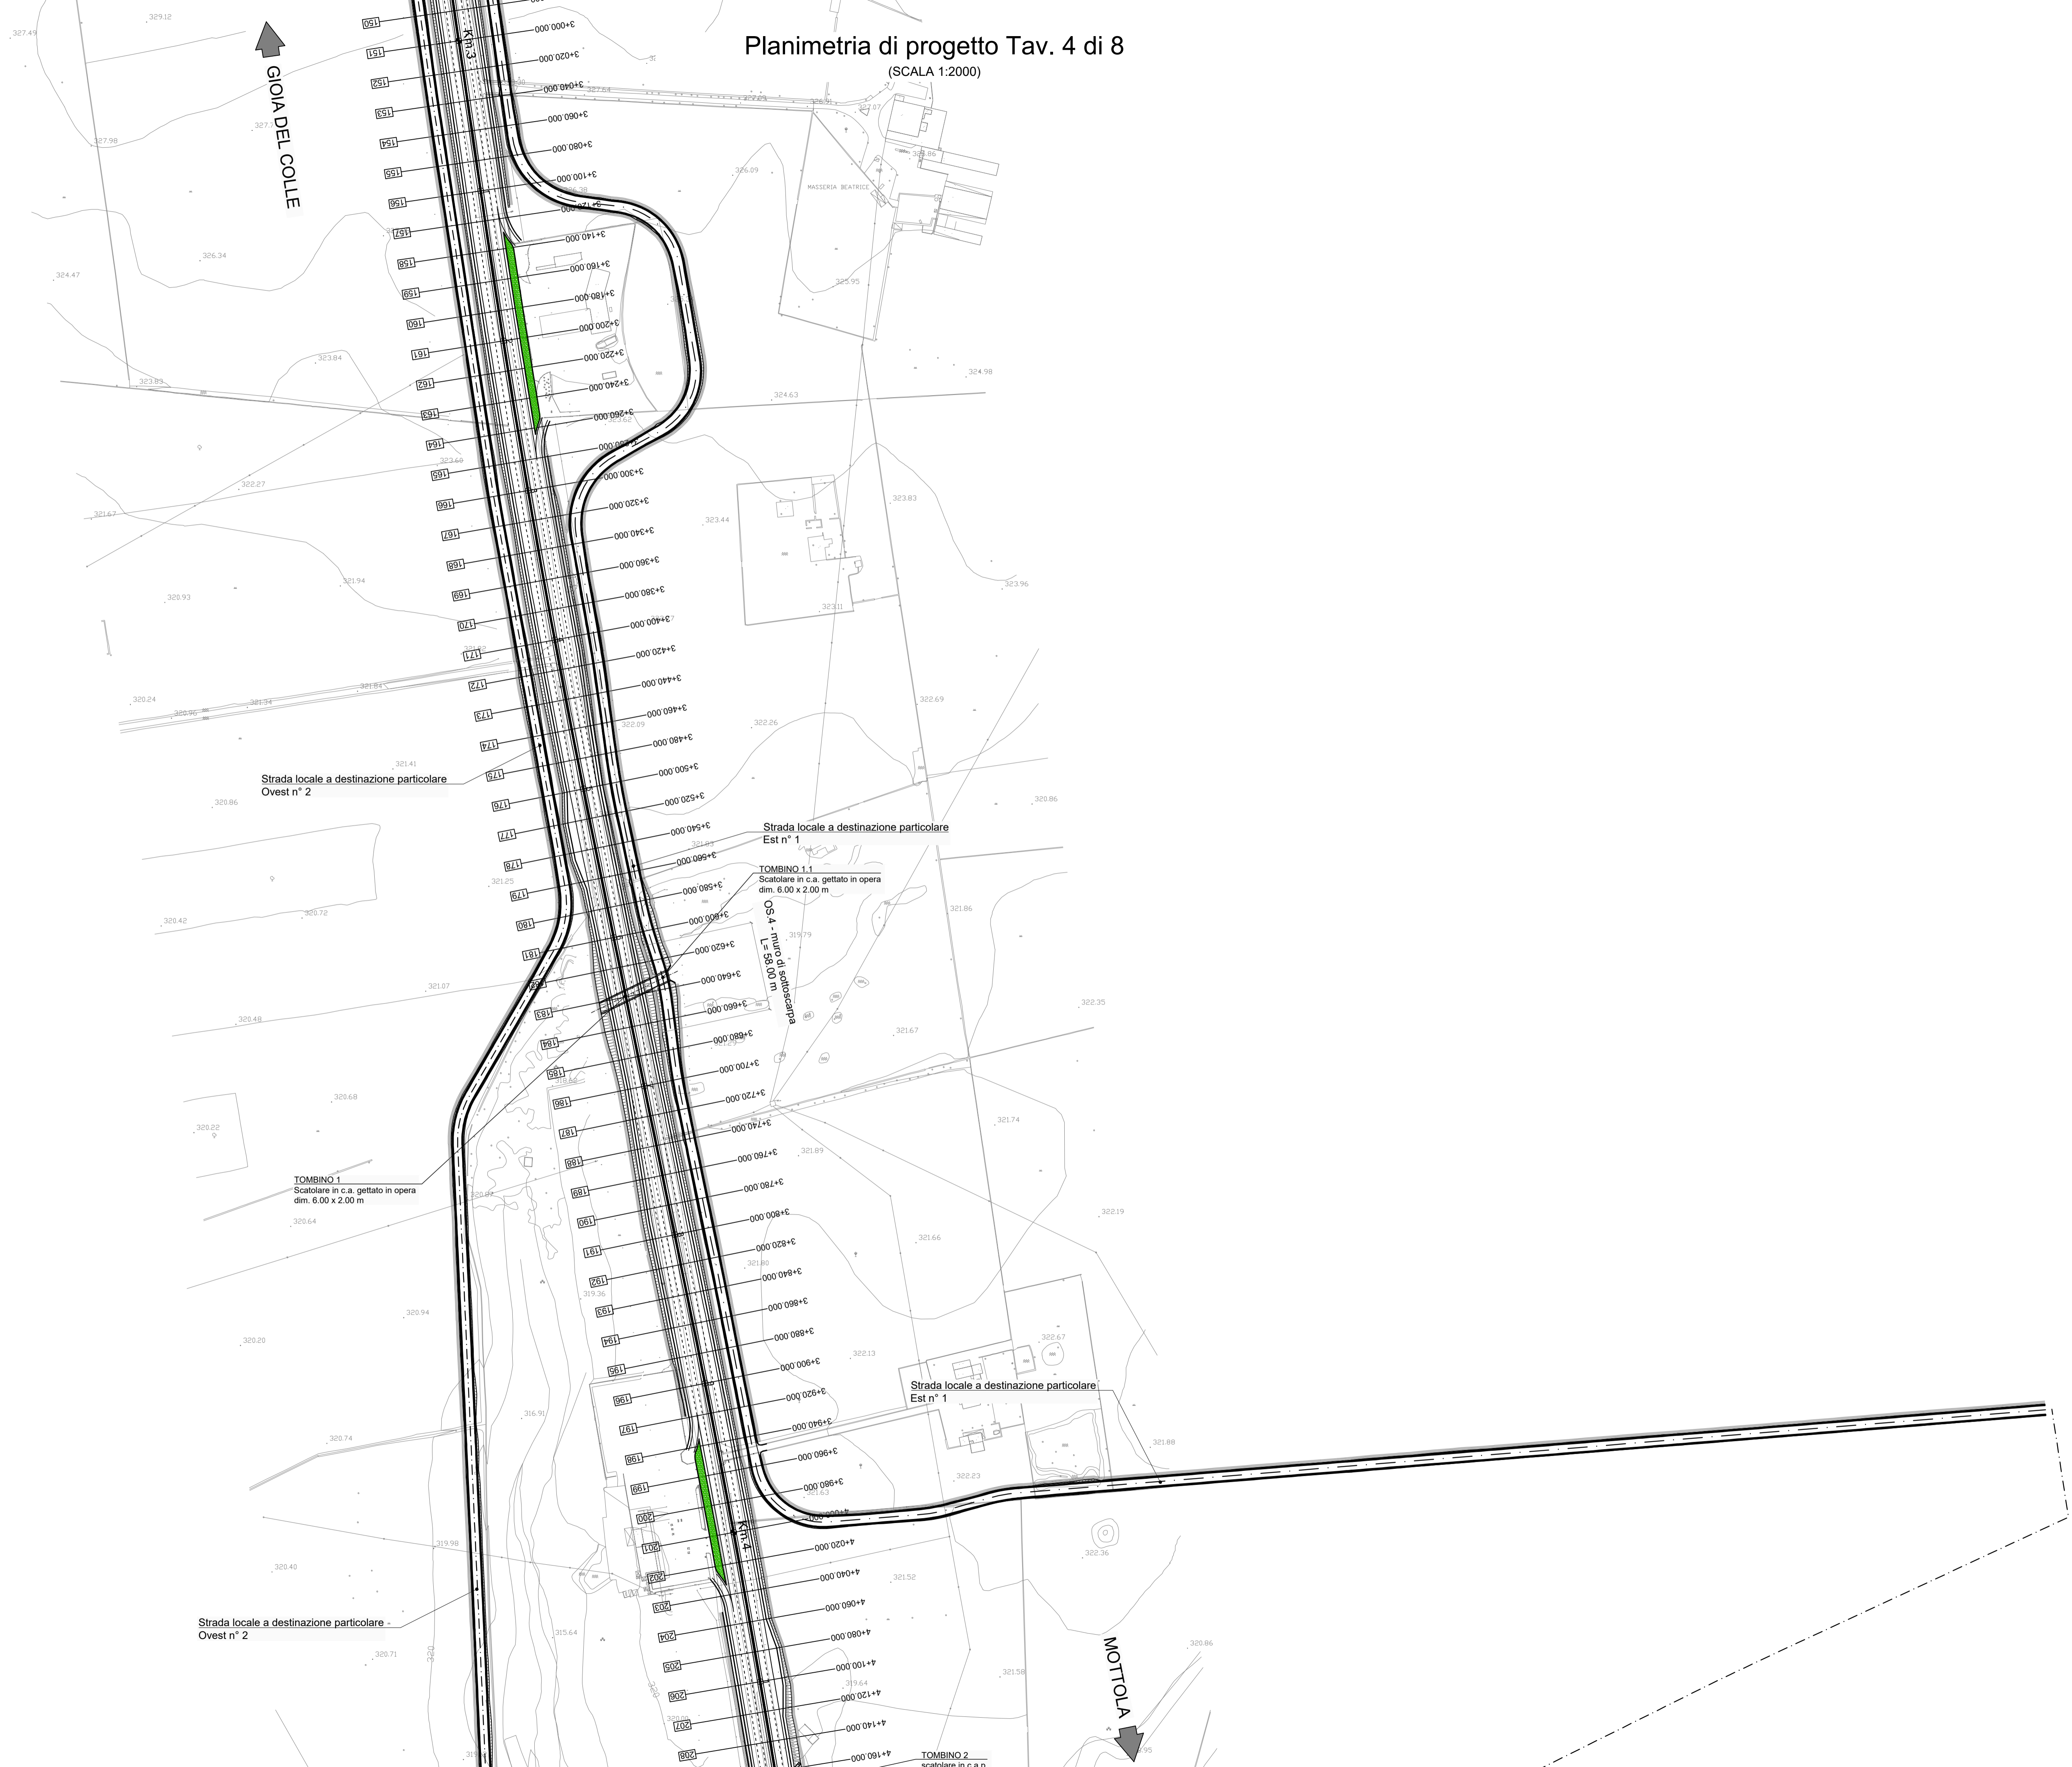

KEY-MAP

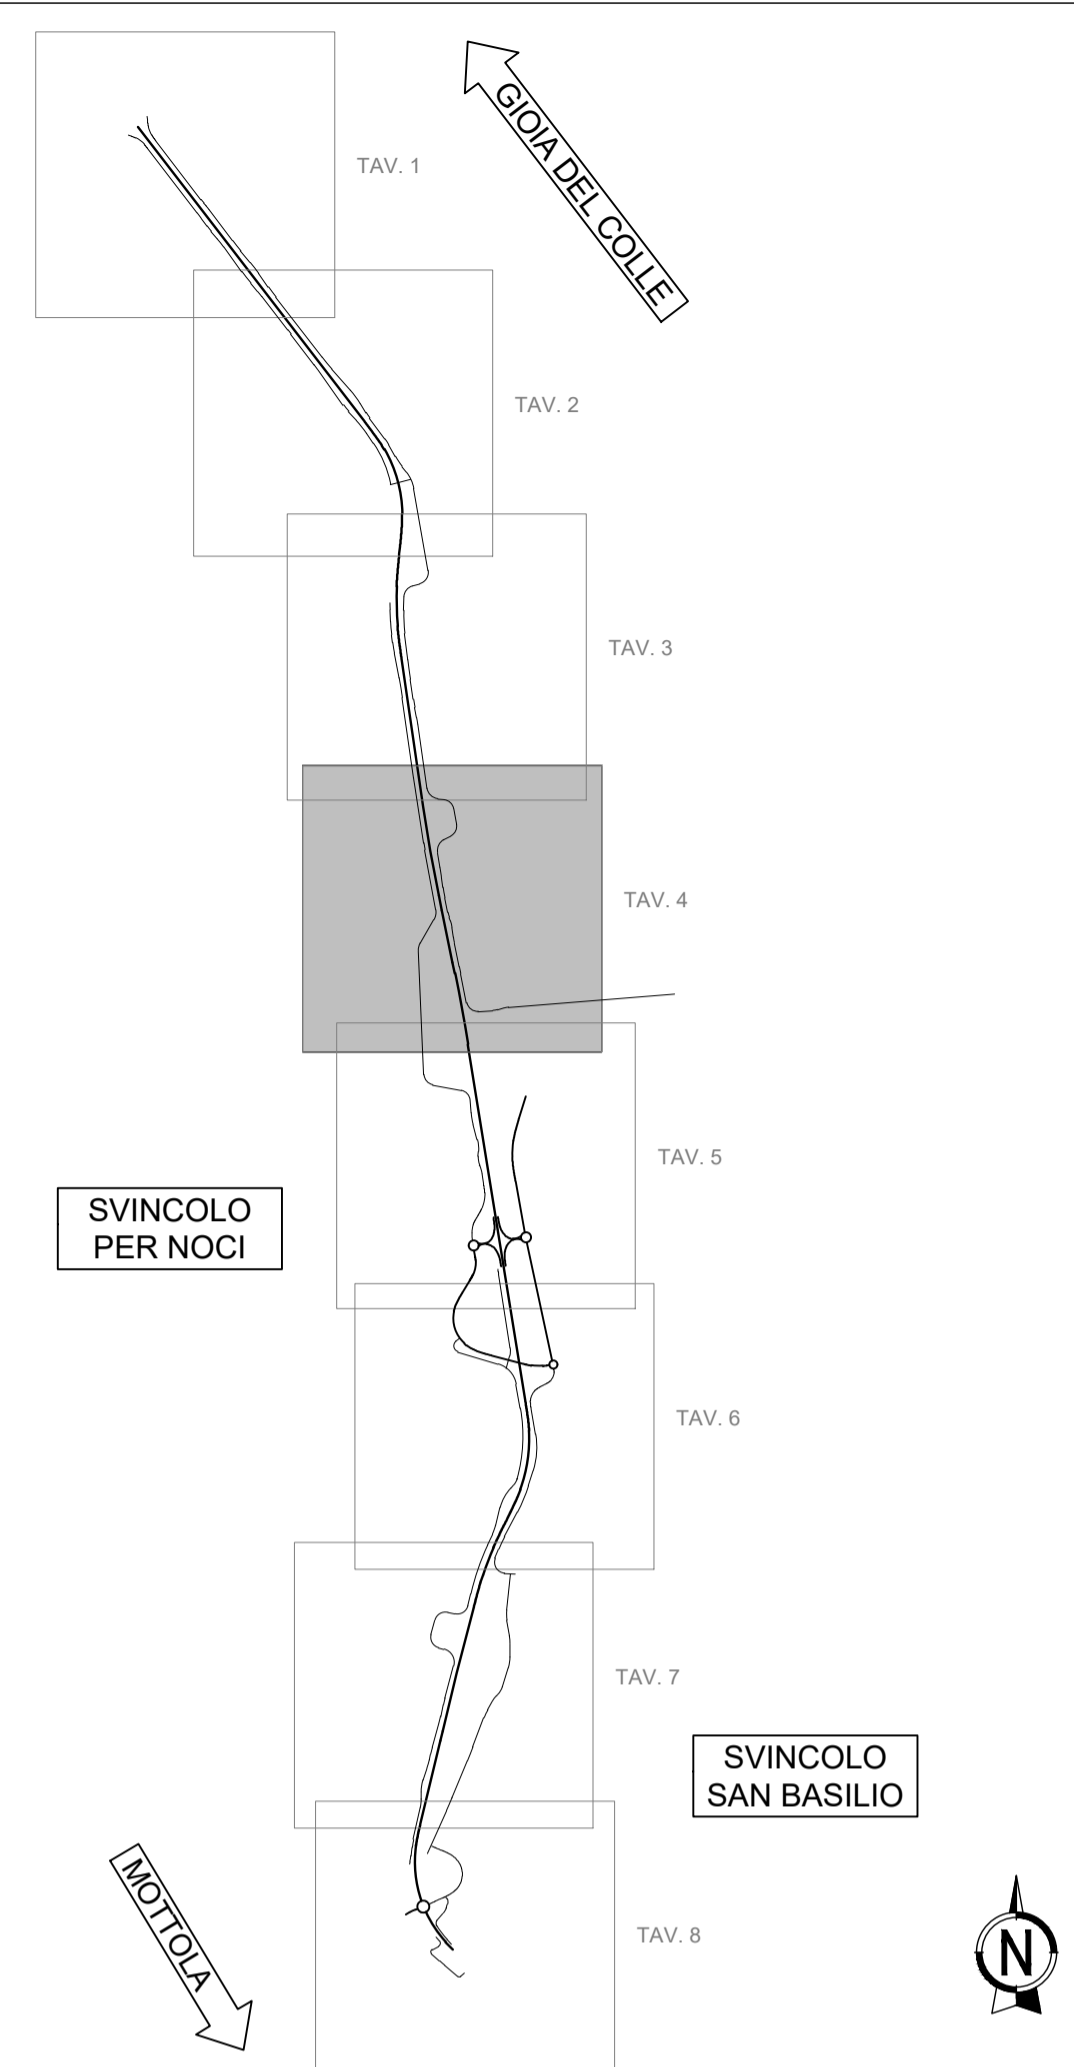

S.S. 100 "di Gioia del Colle"
COMPLETAMENTO FUNZIONALE E MESSA IN SICUREZZA DELLA S.S. 100, TRA I KM 44+500 E 52+600 (SAN BASILIO) CON SEZIONE DI TIPO B.

PROGETTO DEFINITIVO COD. BA291

RESPONSABILE INTEGRAZIONE SPECIALISTICA Ing. Alessandro Alotta - Ordine degli Ingegneri di Genova n° 7995 A	Progettisti RINA DIRETTORE TECNICO Prof. Ing. Andrea Del Grosso
IL PROGETTISTA E COORDINATORE DELLA SICUREZZA IN FASE DI PROGETTAZIONE Ing. Vito Caporatto - Ordine degli Ingegneri di Taranto n° 1080	AMBERG ENGINEERING DIRETTORE TECNICO Ing. Franz Pascher
IL GEOLOGO Dott. Geol. Mario Stani (Ordine dei Geologi della Puglia n° 279)	ETACONS s.r.l. DIRETTORE TECNICO Ing. Primo STASI
L'ARCHITETTO: Dott. Leo Paolo Inuzzillo Elenco MIC n. 2071 - architetto di 1° fascia al sensi del D.M. 244/2019	cdB INGEGNERI ASSOCIATI Ing. Tommaso Di Bari Ing. Vito CAPORATTO
IL RESPONSABILE DEL PROCEDIMENTO Ing. Alberto SANCIRO	LAND DIRETTORE TECNICO LAND Italia Srl Arch. Andrea KIPAR

PROGETTO STRADALE
Asse principale
Planimetria di progetto Tav.4 di 8

CODICE PROGETTO	NOME FILE	REVISIONE	SCALA:
STBA0291	POOPSOTRAPP04_A	A	1:2000
PROGETTO	LIV. PROC. ANNO	CODICE ELAB.	
	D 23	POOPSOTRAPP04	

A	Prima emissione	Giugno 2023	F. Bolettieri	V. Caporatto	T. Di Bari
REV.	DESCRIZIONE	DATA	REDATTO	VERIFICATO	APPROVATO