



# Planimetria di progetto Tav. 6 di 8

(SCALA 1:2000)

GIÒIA DEL COLLE

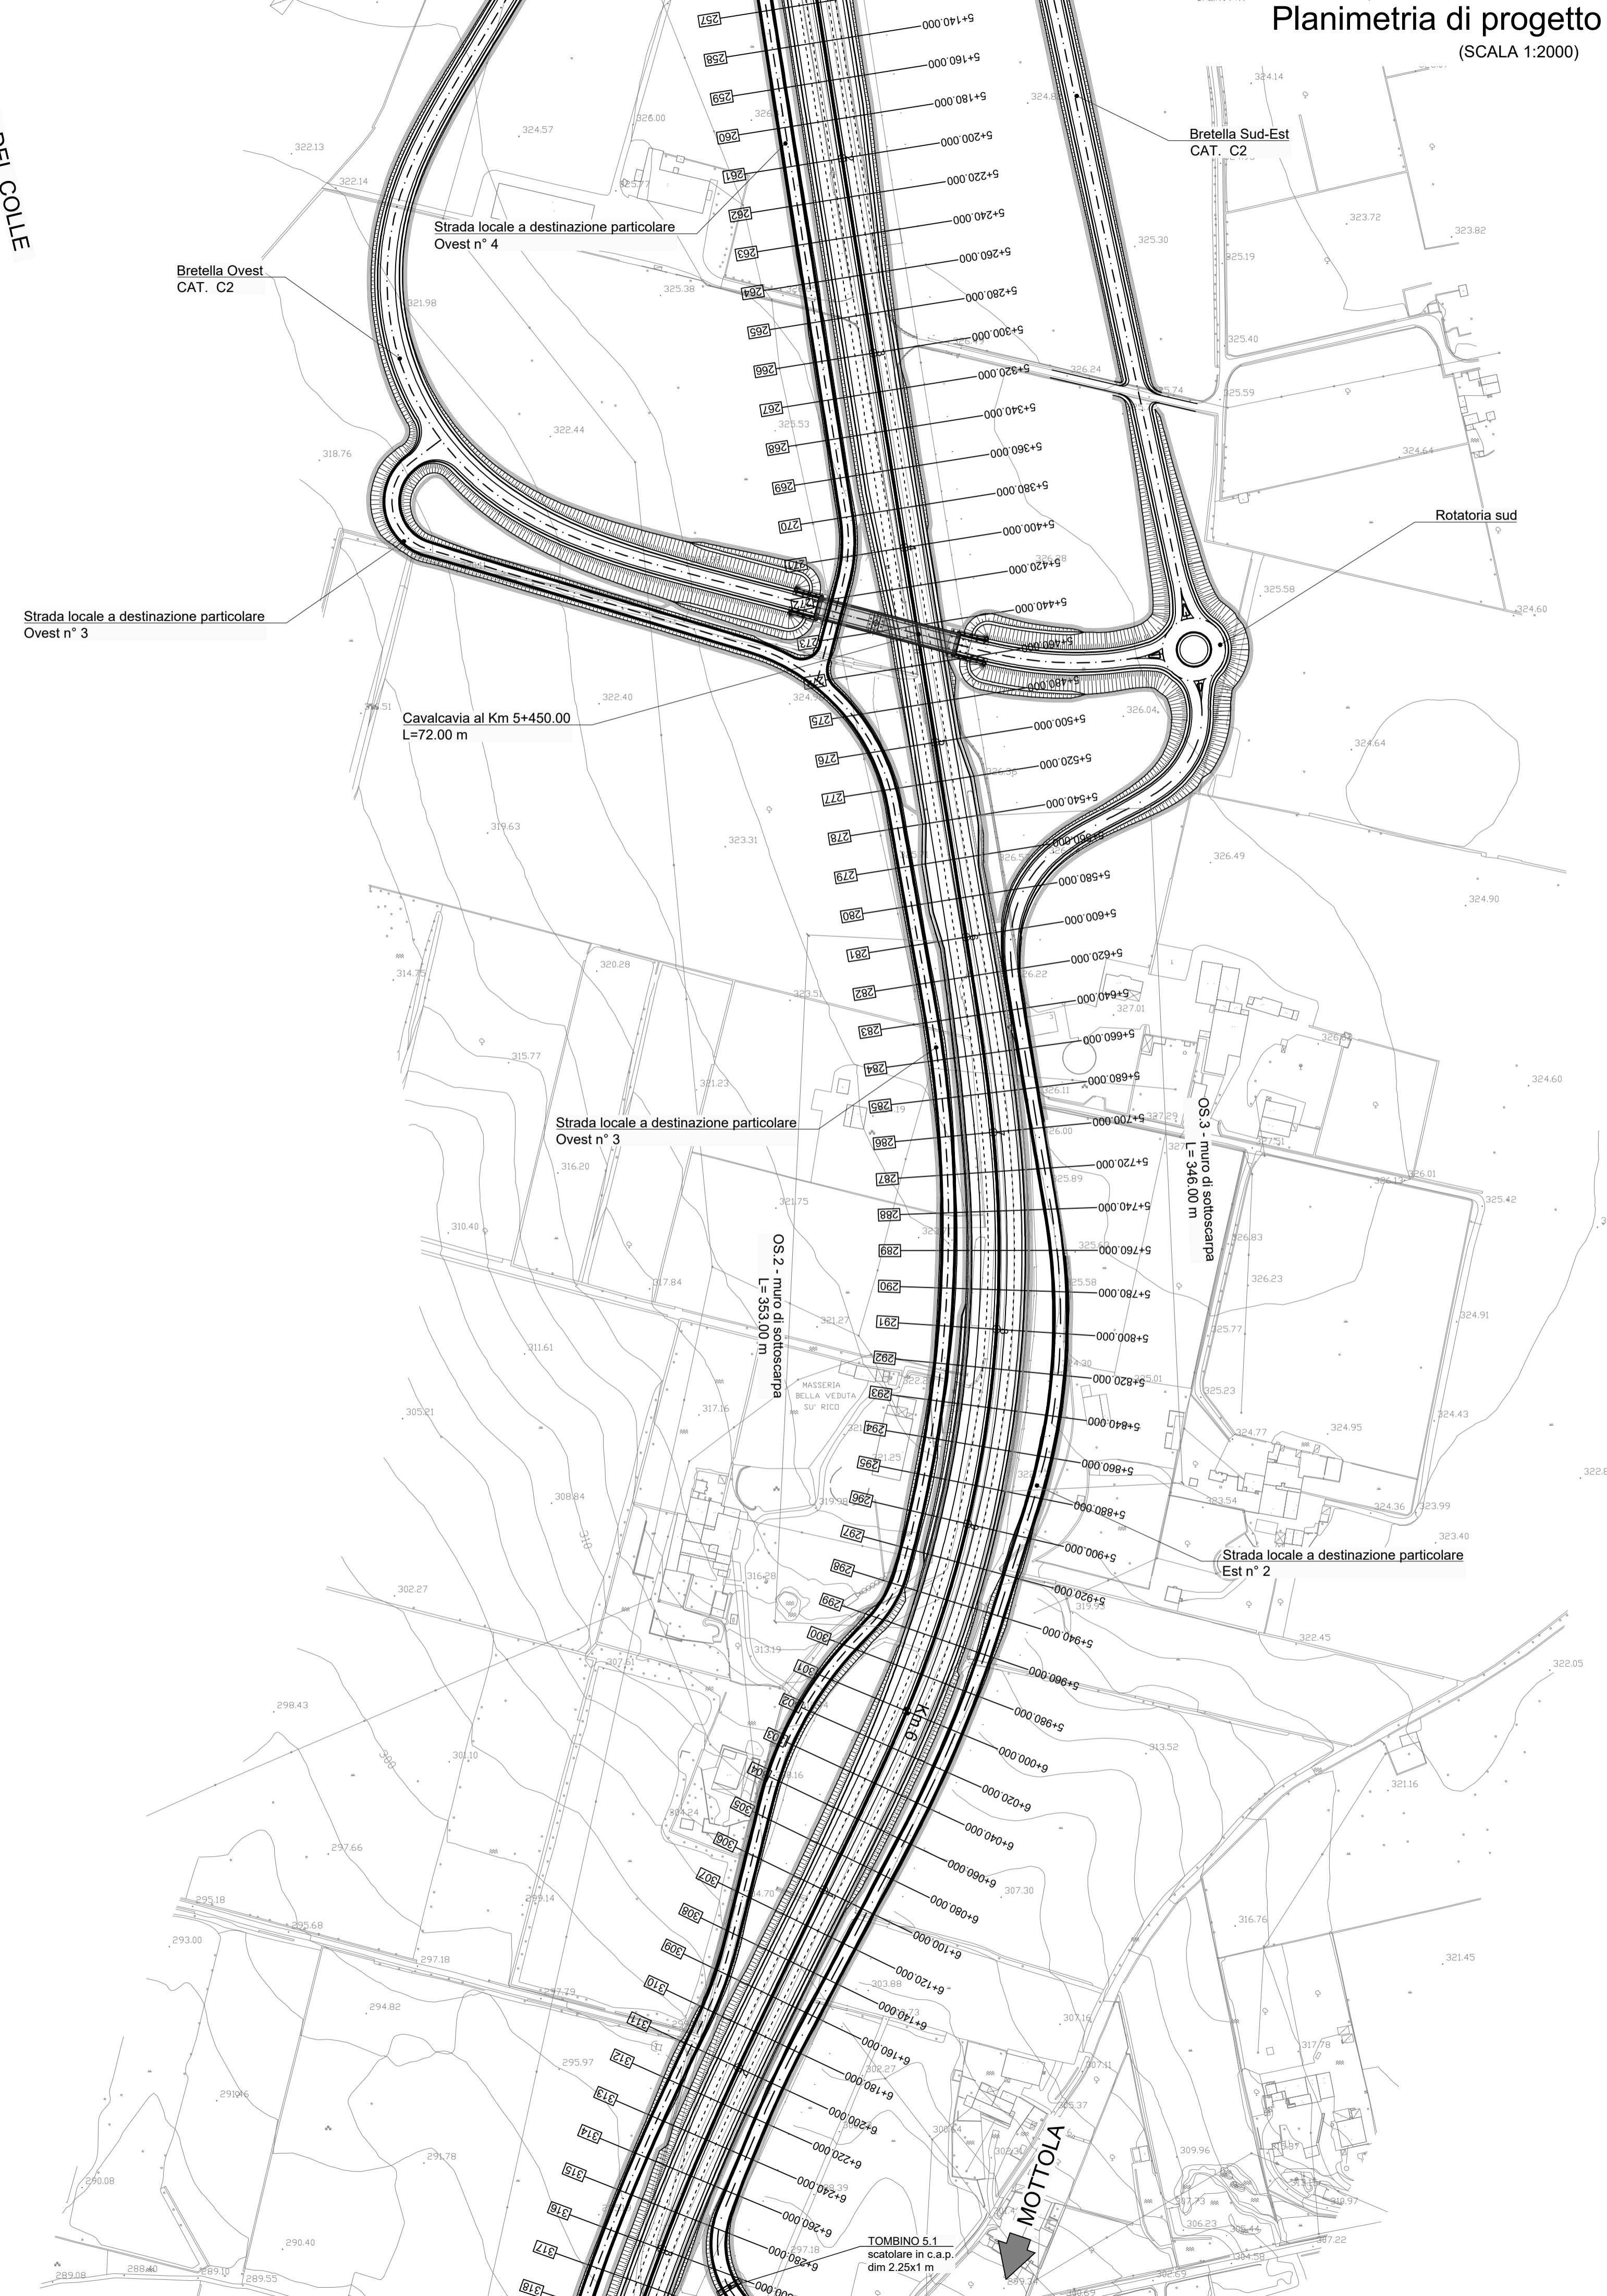

## KEY-MAP

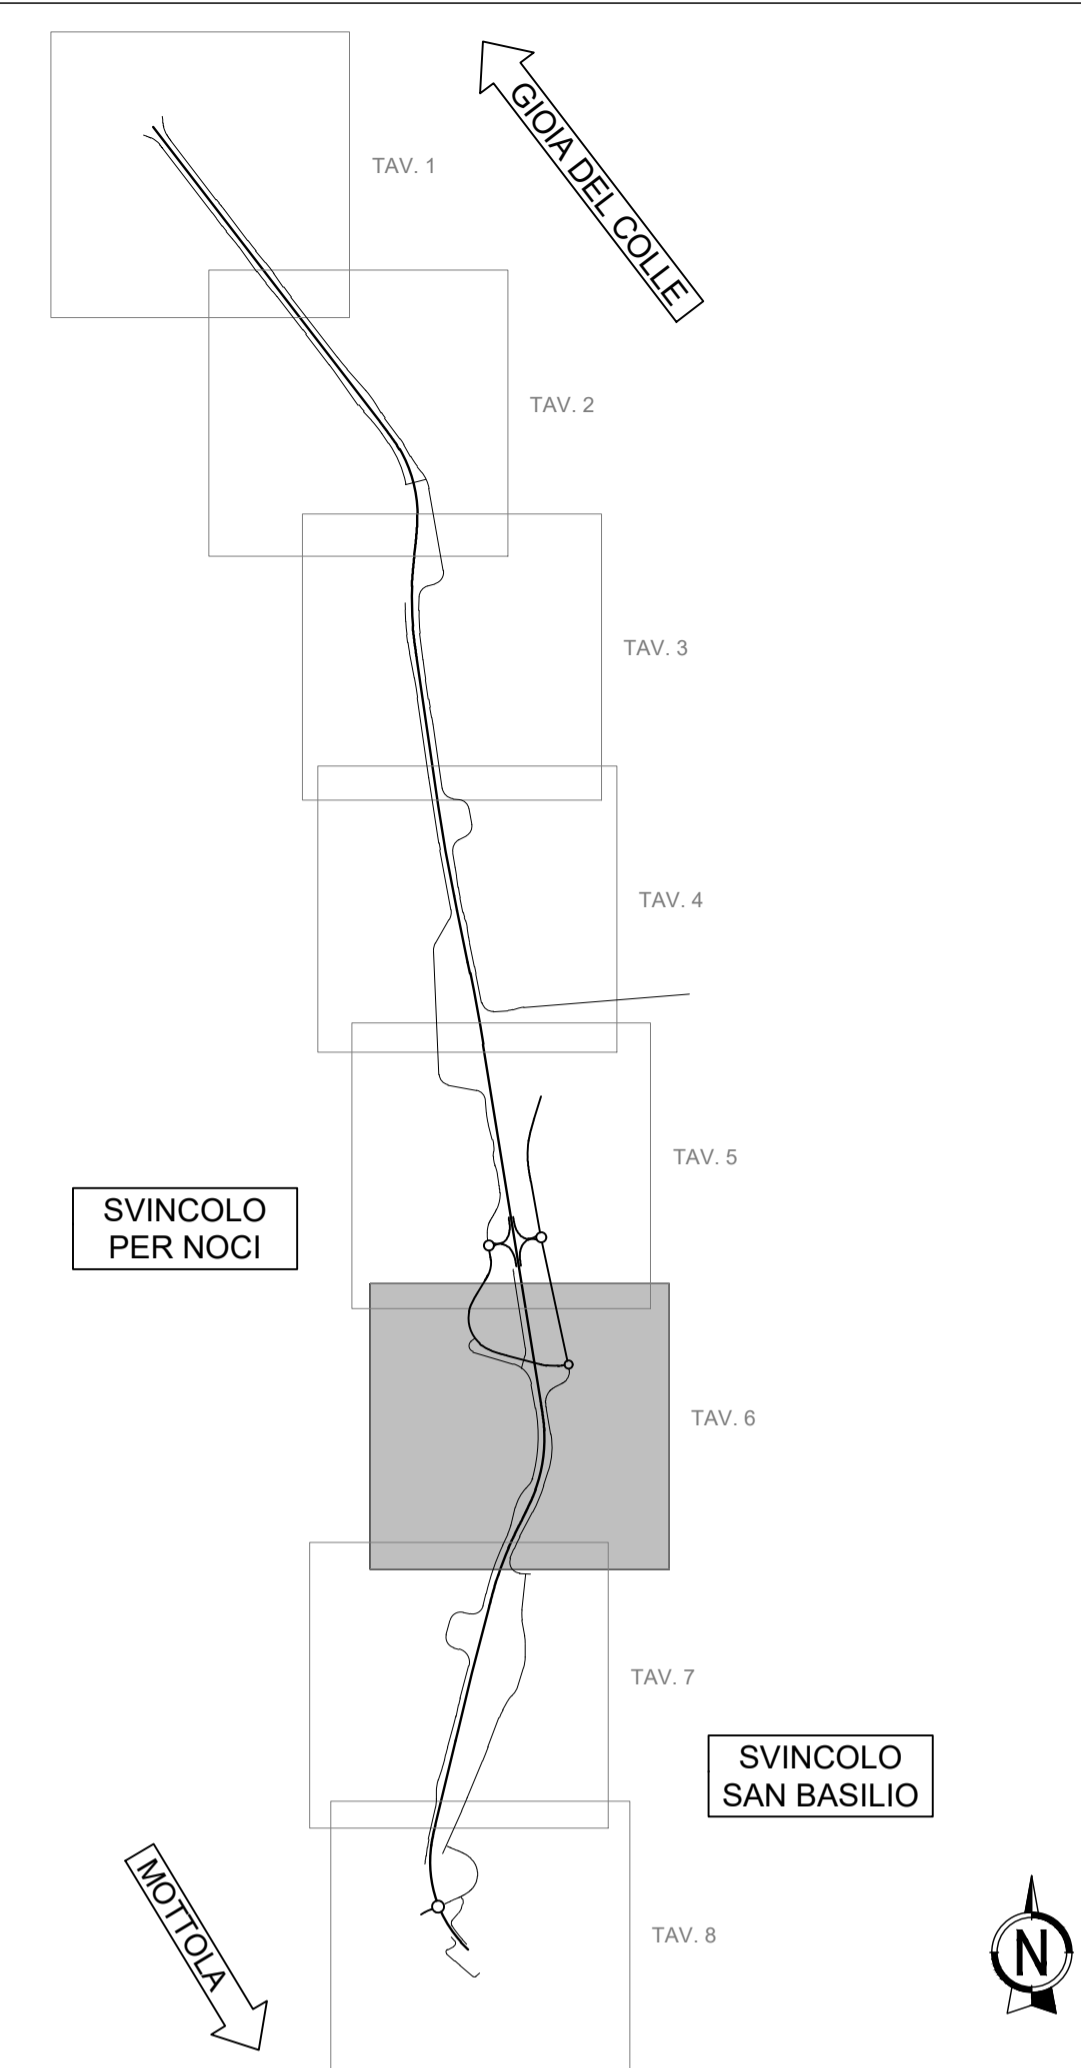

DIREZIONE TECNICA

S.S. 100 "di Gioia del Colle"  
**COMPLETAMENTO FUNZIONALE E MESSA IN SICUREZZA DELLA S.S. 100, TRA I KM 44+500 E 52+600 (SAN BASILIO) CON SEZIONE DI TIPO B.**

PROGETTO DEFINITIVO

COD. BA291

RESPONSABILE INTEGRAZIONE SPECIALISTICA  
 Ing. Alessandro Aliotta - Ordine degli ingegneri di Genova n° 7995 A

Progettisti  
**RIA** DIRETTORE TECNICO  
 Prof. Ing. Andrea Del Grosso

IL PROGETTISTA E COORDINATORE DELLA SICUREZZA IN FASE DI PROGETTAZIONE  
 Ing. Vito Capotorto - Ordine degli ingegneri di Taranto n° 1080

**AMBERG ENGINEERING** DIRETTORE TECNICO  
 Ing. Franz Pachter

IL GEOLOGO  
 Dott. Geol. Mario Stani  
 (Ordine dei Geologi della Puglia n° 279)

**ETACONS S.r.l.** DIRETTORE TECNICO  
 Ing. Primo STASI

L'ARCHEOLOGO: Dott.ssa Paola Innucciello  
 Elenco MIC n. 2571 - archeologa di l' fascia al sensi del D.M. 244/2019

**INGEGNERI ASSOCIATI**  
**cdb** Ing. Tommaso DI BARI  
 Ing. Vito CAPOTORTO

IL RESPONSABILE DEL PROCEDIMENTO  
 Ing. Alberto SANCHIRICO

**LAND** DIRETTORE TECNICO  
 Arch. Andrea KIPAR

PROGETTO STRADALE  
 Asse principale  
 Planimetria di progetto Tav.6 di 8

CODICE PROGETTO		NOME FILE		REVISIONE	SCALA:
PROGETTO	LIV. PROC. ANNO	PODPSOOTRAPP06_A		A	1:2000
STBA0291	D 23	CODICE ELAB. PO0PSOOTRAPP06			
A	Prima emissione	Giugno 2023	F. Bolettieri	V. Capotorto	T. Di Bari
REV.	DESCRIZIONE	DATA	REDATTO	VERIFICATO	APPROVATO

