


Planimetria di tracciamento Tav. 2 di 8

(SCALA 1:2000)

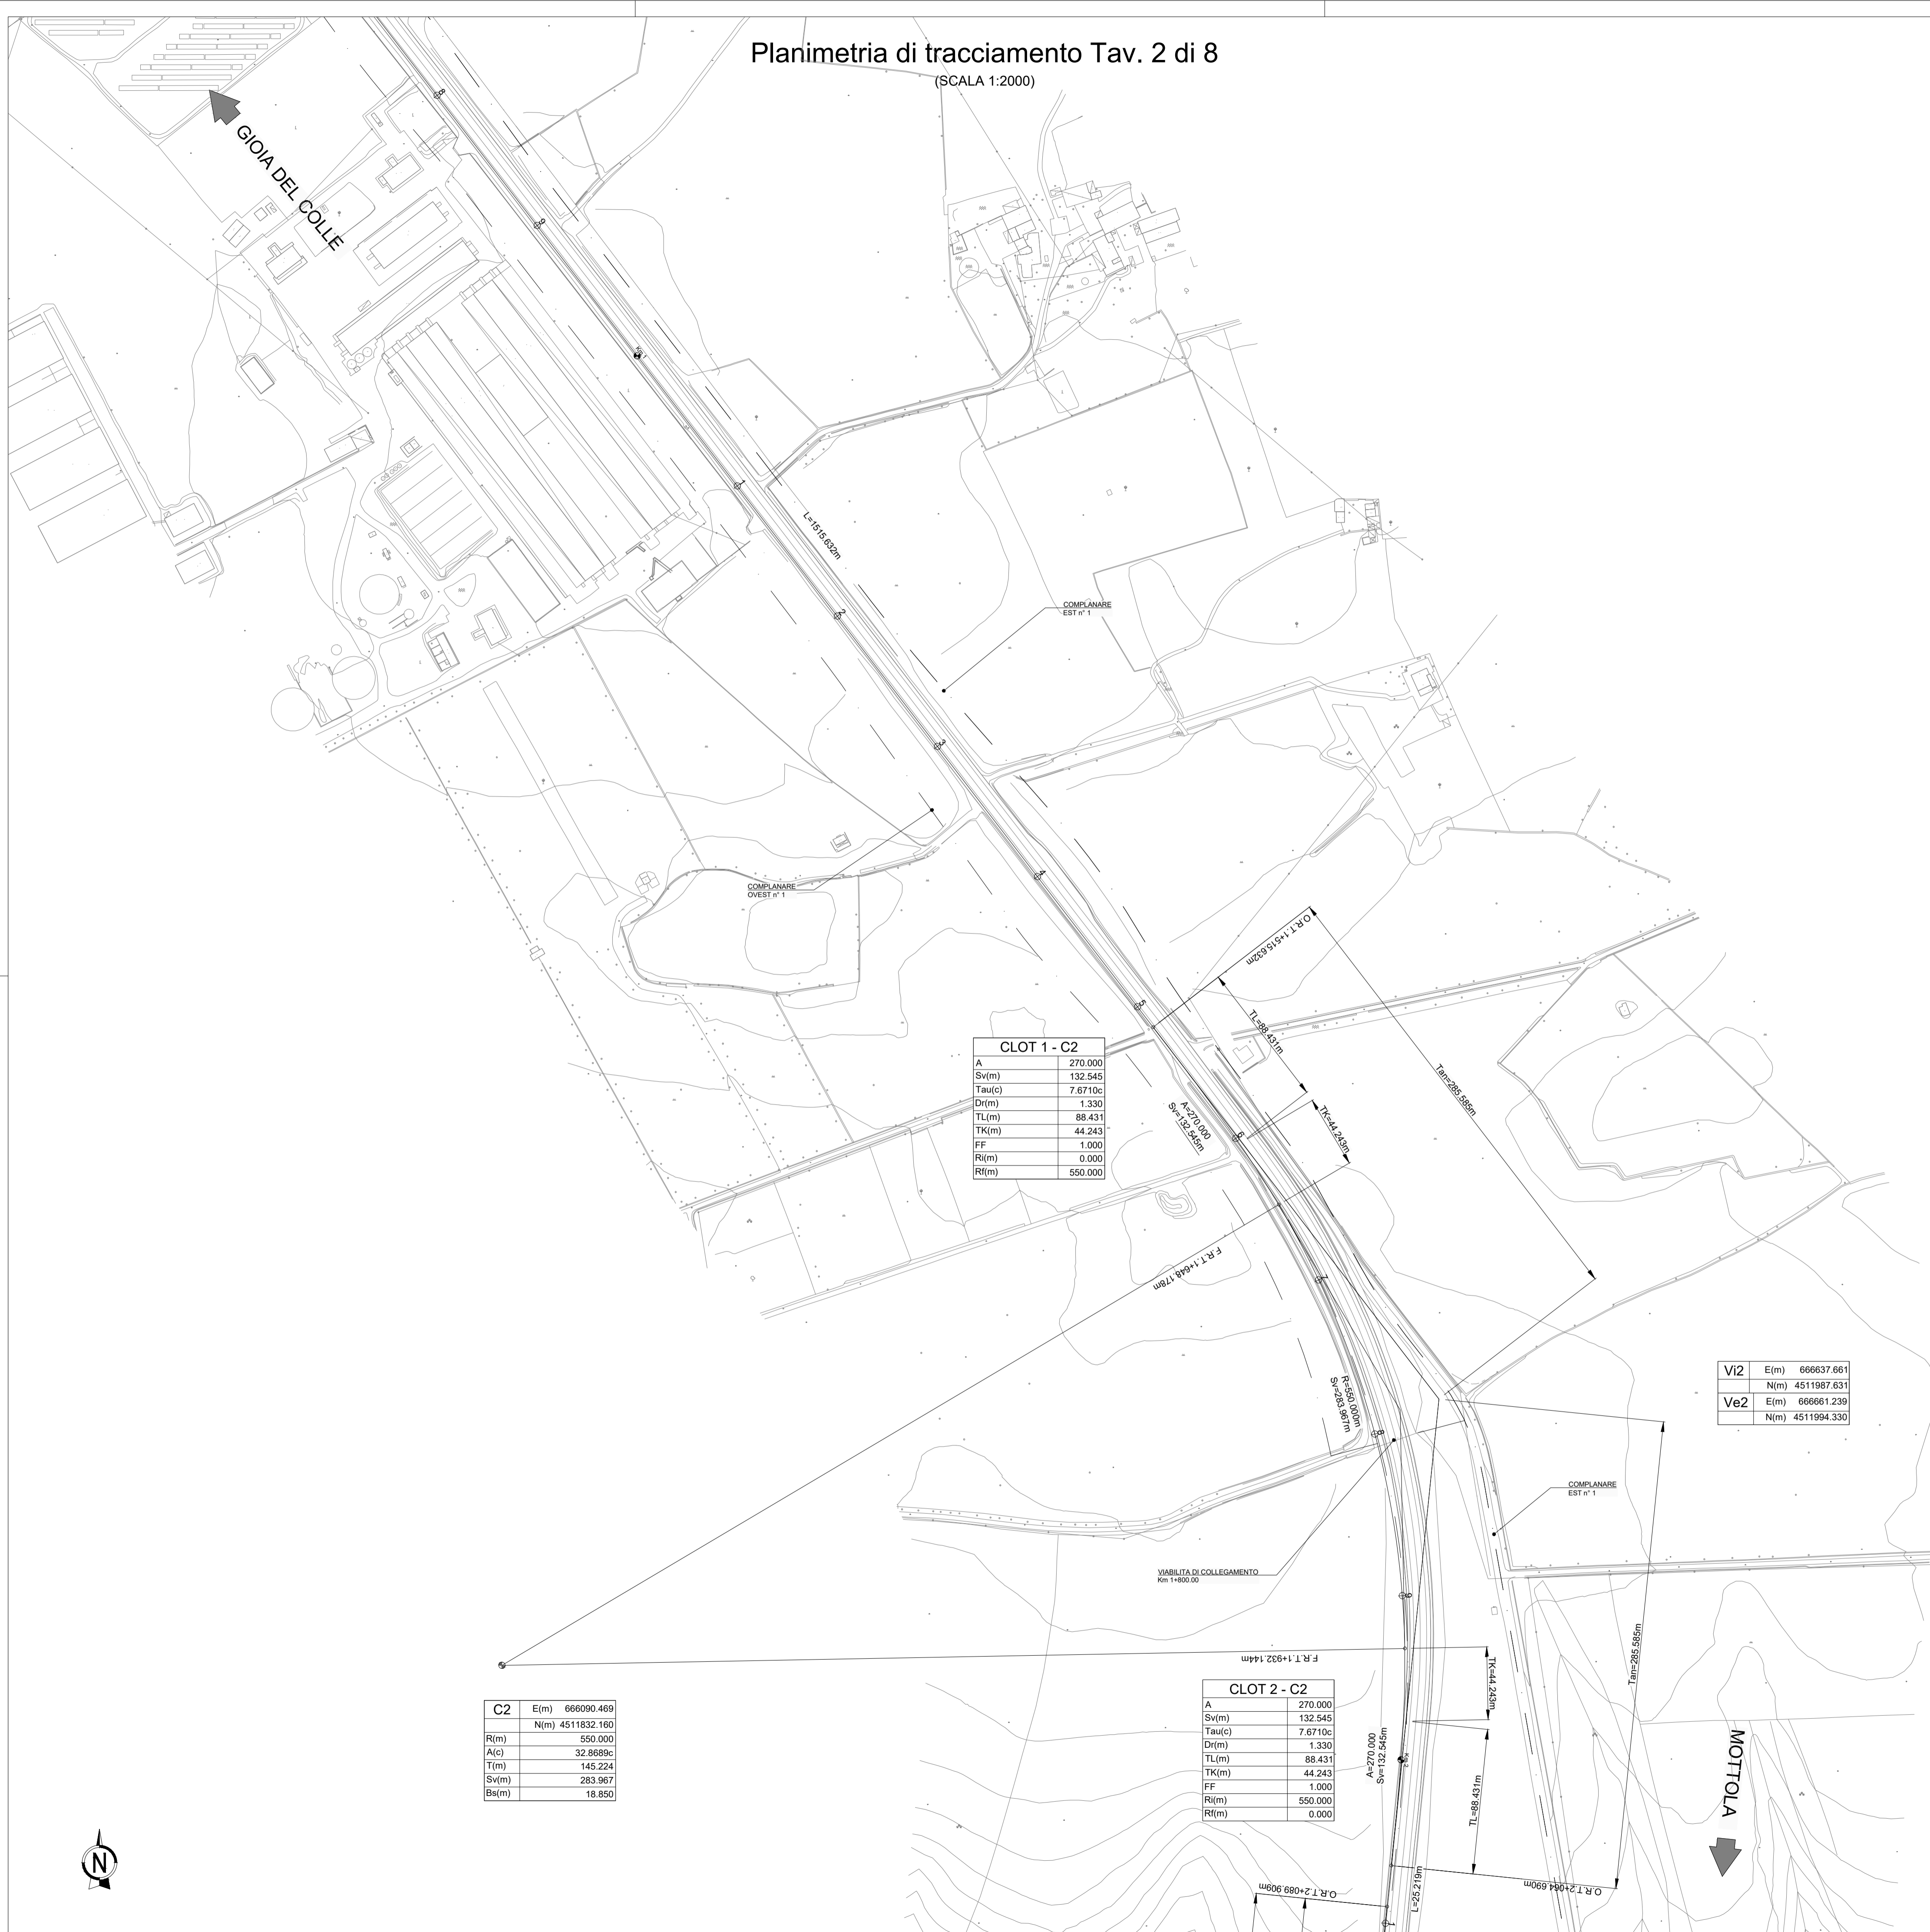


CLOT 1 - C2	
A	270.000
Sv(m)	132.545
Tau(c)	7.6710c
Dr(m)	1.330
TL(m)	88.431
TK(m)	44.243
FF	1.000
Ri(m)	550.000
Rf(m)	0.000

Vi2	E(m)	666637.661
	N(m)	4511987.631
Ve2	E(m)	666661.239
	N(m)	4511994.330

C2	E(m)	666090.469
	N(m)	4511832.160
R(m)		550.000
A(c)		32.8689c
T(m)		145.224
Sv(m)		283.967
Bs(m)		18.850

CLOT 2 - C2	
A	270.000
Sv(m)	132.545
Tau(c)	7.6710c
Dr(m)	1.330
TL(m)	88.431
TK(m)	44.243
FF	1.000
Ri(m)	550.000
Rf(m)	0.000

KEY-MAP

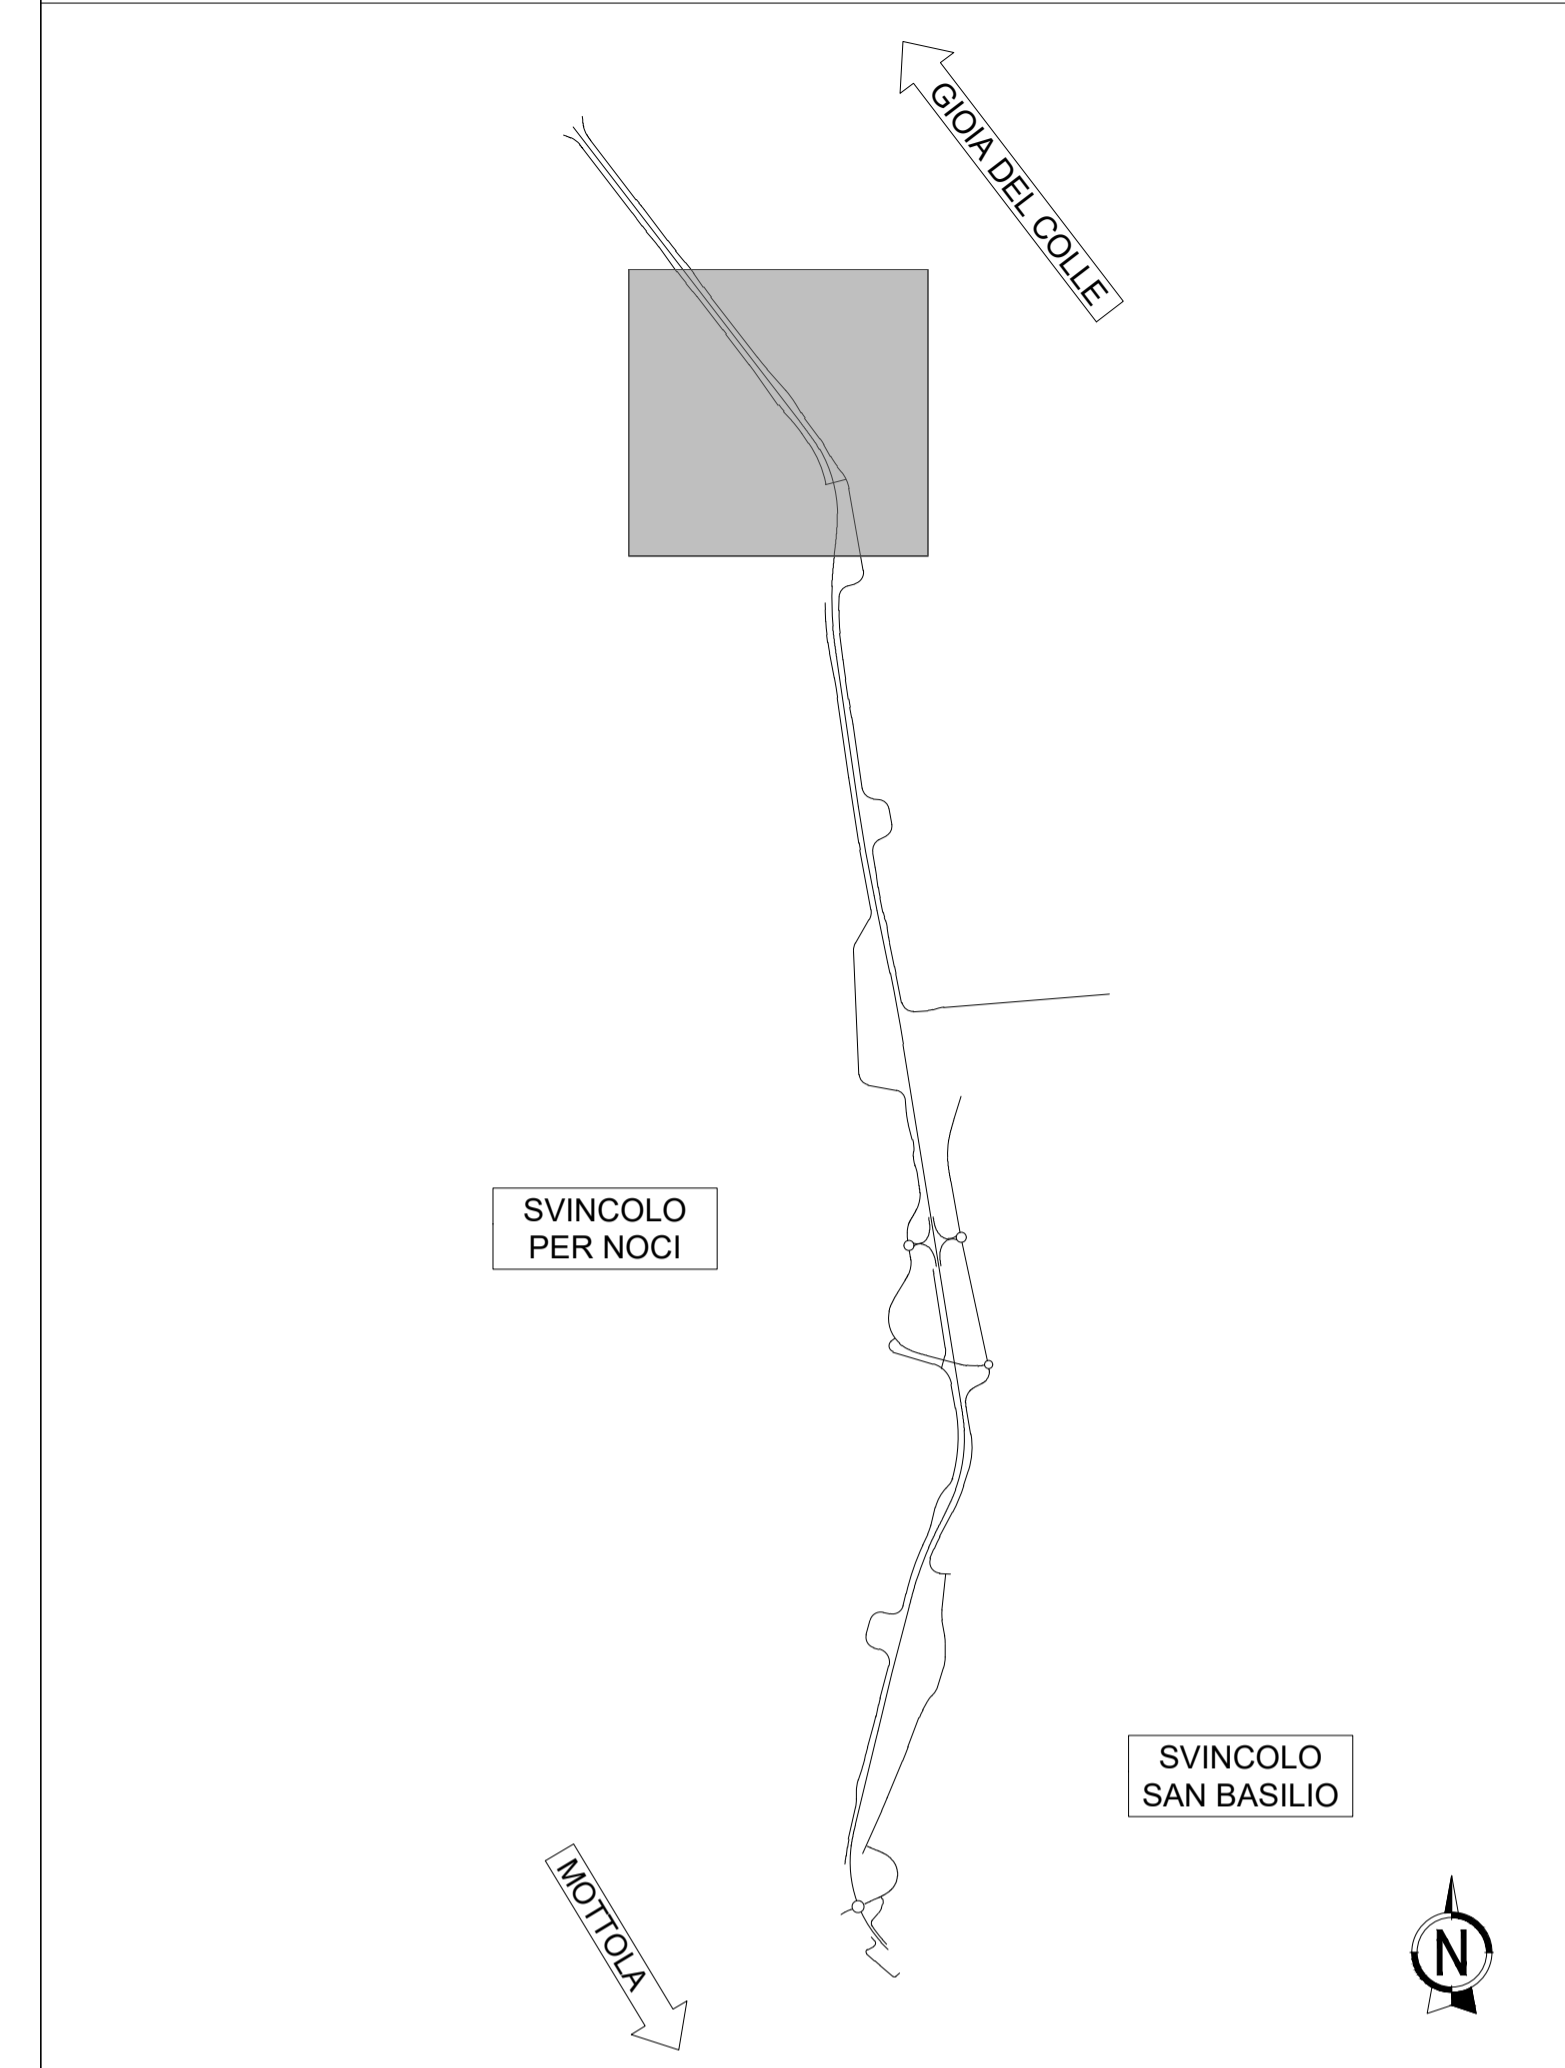

DIREZIONE TECNICA

S.S. 100 "di Gioia del Colle"
 COMPLETAMENTO FUNZIONALE E MESSA IN SICUREZZA DELLA S.S. 100, TRA I KM 44+500 E 52+600 (SAN BASILIO) CON SEZIONE DI TIPO B.

PROGETTO DEFINITIVO

COD. BA291

RESPONSABILE INTEGRAZIONE SPECIALISTICA
 Ing. Alessandro Aliotta - Ordine degli ingegneri di Genova n° 7995 A

Progettisti



DIRETTORE TECNICO
 Prof. Ing. Andrea Del Grosso

IL PROGETTISTA E COORDINATORE DELLA SICUREZZA IN FASE DI PROGETTAZIONE
 Ing. Vito Capotorto - Ordine degli ingegneri di Taranto n° 1080



DIRETTORE TECNICO
 Ing. Franz Pachter

IL GEOLOGO
 Dott. Geol. Mario Stani
 (Ordine dei Geologi della Puglia n° 279)



DIRETTORE TECNICO
 Ing. Primo STASI

L'ARCHEOLOGO: Dott.ssa Paola Inuzzello
 Elenco MIC n. 2571 - archeologa di l' fascia ai sensi del D.M. 244/2019



Ing. Tommaso DI BARI
 Ing. Vito CAPOTORTO

IL RESPONSABILE DEL PROCEDIMENTO
 Ing. Alberto SANCHIRICO



DIRETTORE TECNICO
 Arch. Andrea KIPAR

PROGETTO STRADALE
 Asse principale
 Planimetria di tracciamento Tav.2 di 8

CODICE PROGETTO		NOME FILE		REVISIONE	SCALA:
PROGETTO	LIV. PROC. ANNO	PO0PS00TRAPTO2_A		A	1:2000
STBA0291	D 23	CODICE ELAB. PO0PS00TRAPTO2			
A	Prima emissione	Giugno 2023	F. Bolettieri	V. Capotorto	T. Di Bari
REV.	DESCRIZIONE	DATA	REDATTO	VERIFICATO	APPROVATO