


Planimetria di tracciamento Tav. 8 di 8 (SCALA 1:2000)

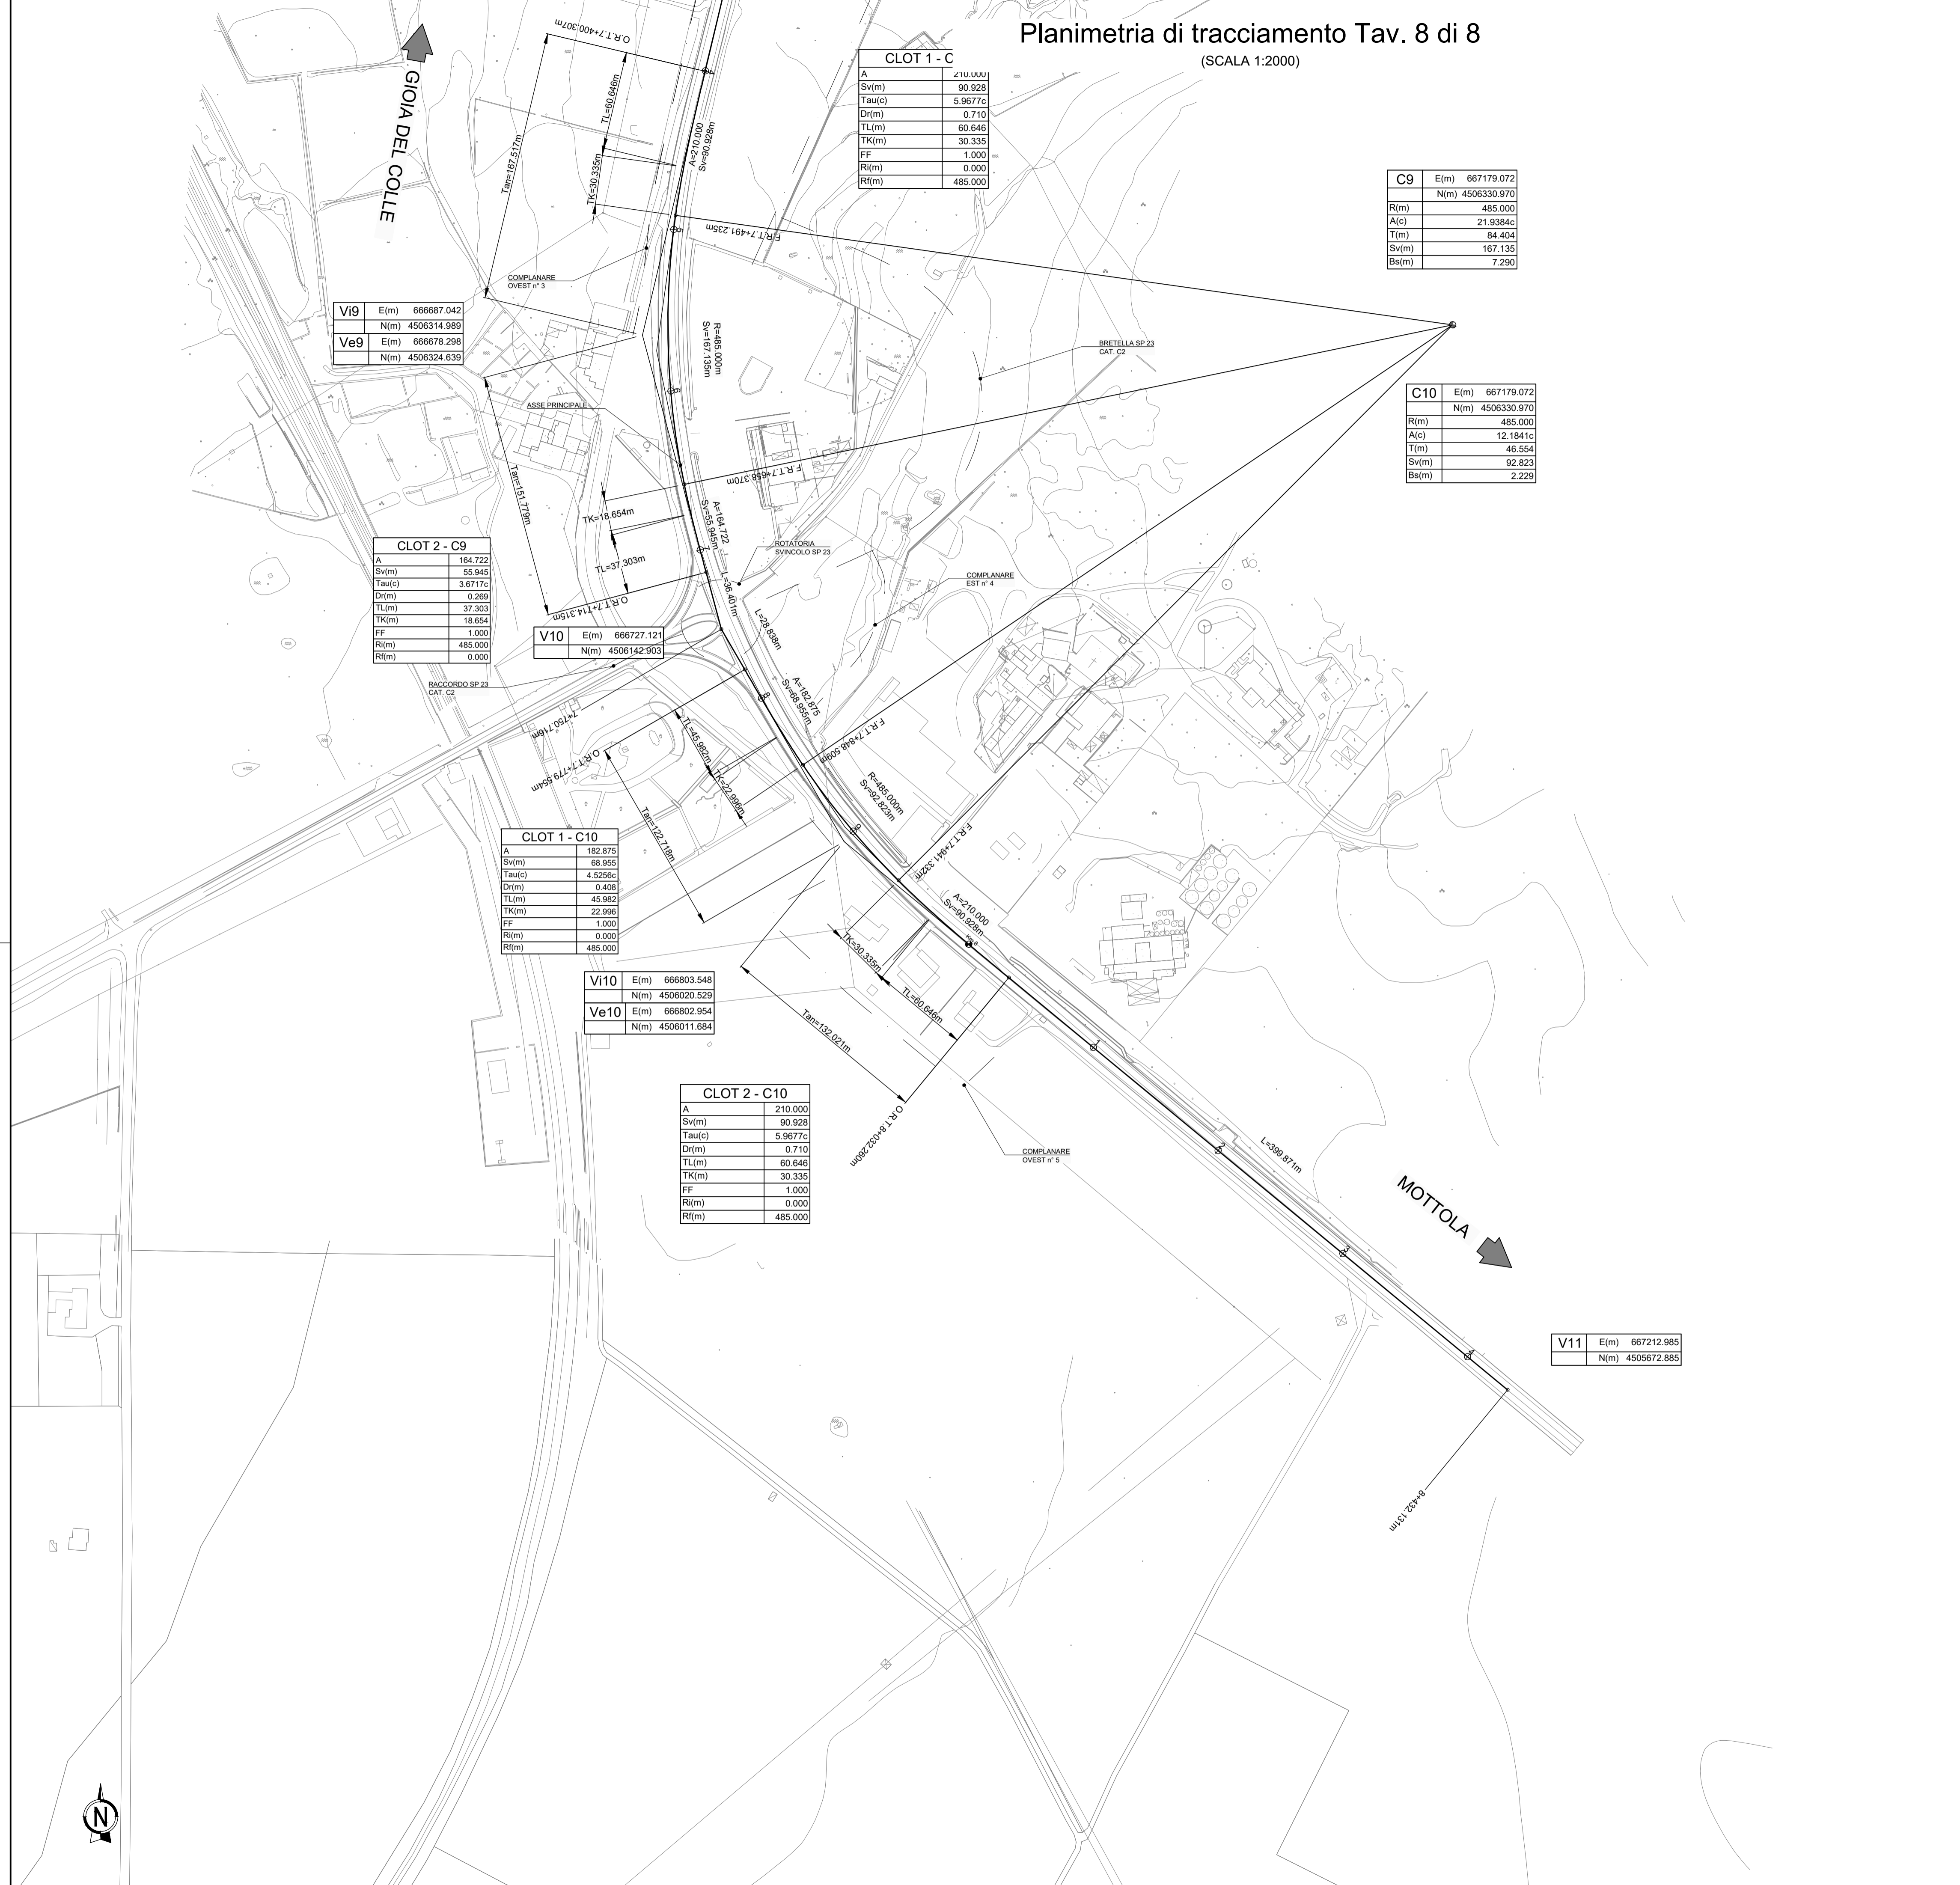

CLOT 1 - C	
A	210.000
Sv(m)	90.928
Tau(c)	5.9677c
Dr(m)	0.710
TL(m)	60.646
TK(m)	30.335
FF	1.000
Ri(m)	0.000
Rf(m)	485.000

C9	
E(m)	667179.072
N(m)	4506330.970
R(m)	485.000
A(c)	21.9384c
T(m)	84.404
Sv(m)	167.135
Bs(m)	7.290

C10	
E(m)	667179.072
N(m)	4506330.970
R(m)	485.000
A(c)	12.1841c
T(m)	46.554
Sv(m)	92.623
Bs(m)	2.229

VI9	
E(m)	666687.042
N(m)	4506314.989

Ve9	
E(m)	666678.298
N(m)	4506324.639

CLOT 2 - C9	
A	164.722
Sv(m)	55.945
Tau(c)	3.6717c
Dr(m)	0.269
TL(m)	37.303
TK(m)	18.654
FF	1.000
Ri(m)	485.000
Rf(m)	0.000

V10	
E(m)	666727.121
N(m)	4506142.903

CLOT 1 - C10	
A	182.675
Sv(m)	68.955
Tau(c)	4.5256c
Dr(m)	0.408
TL(m)	45.363
TK(m)	22.968
FF	1.000
Ri(m)	0.000
Rf(m)	485.000


VI10	
E(m)	666803.548
N(m)	4506020.529

Ve10	
E(m)	666802.954
N(m)	4506011.684

CLOT 2 - C10	
A	210.000
Sv(m)	90.928
Tau(c)	5.9677c
Dr(m)	0.710
TL(m)	60.646
TK(m)	30.335
FF	1.000
Ri(m)	0.000
Rf(m)	485.000

V11	
E(m)	667212.985
N(m)	4505672.885

KEY-MAP

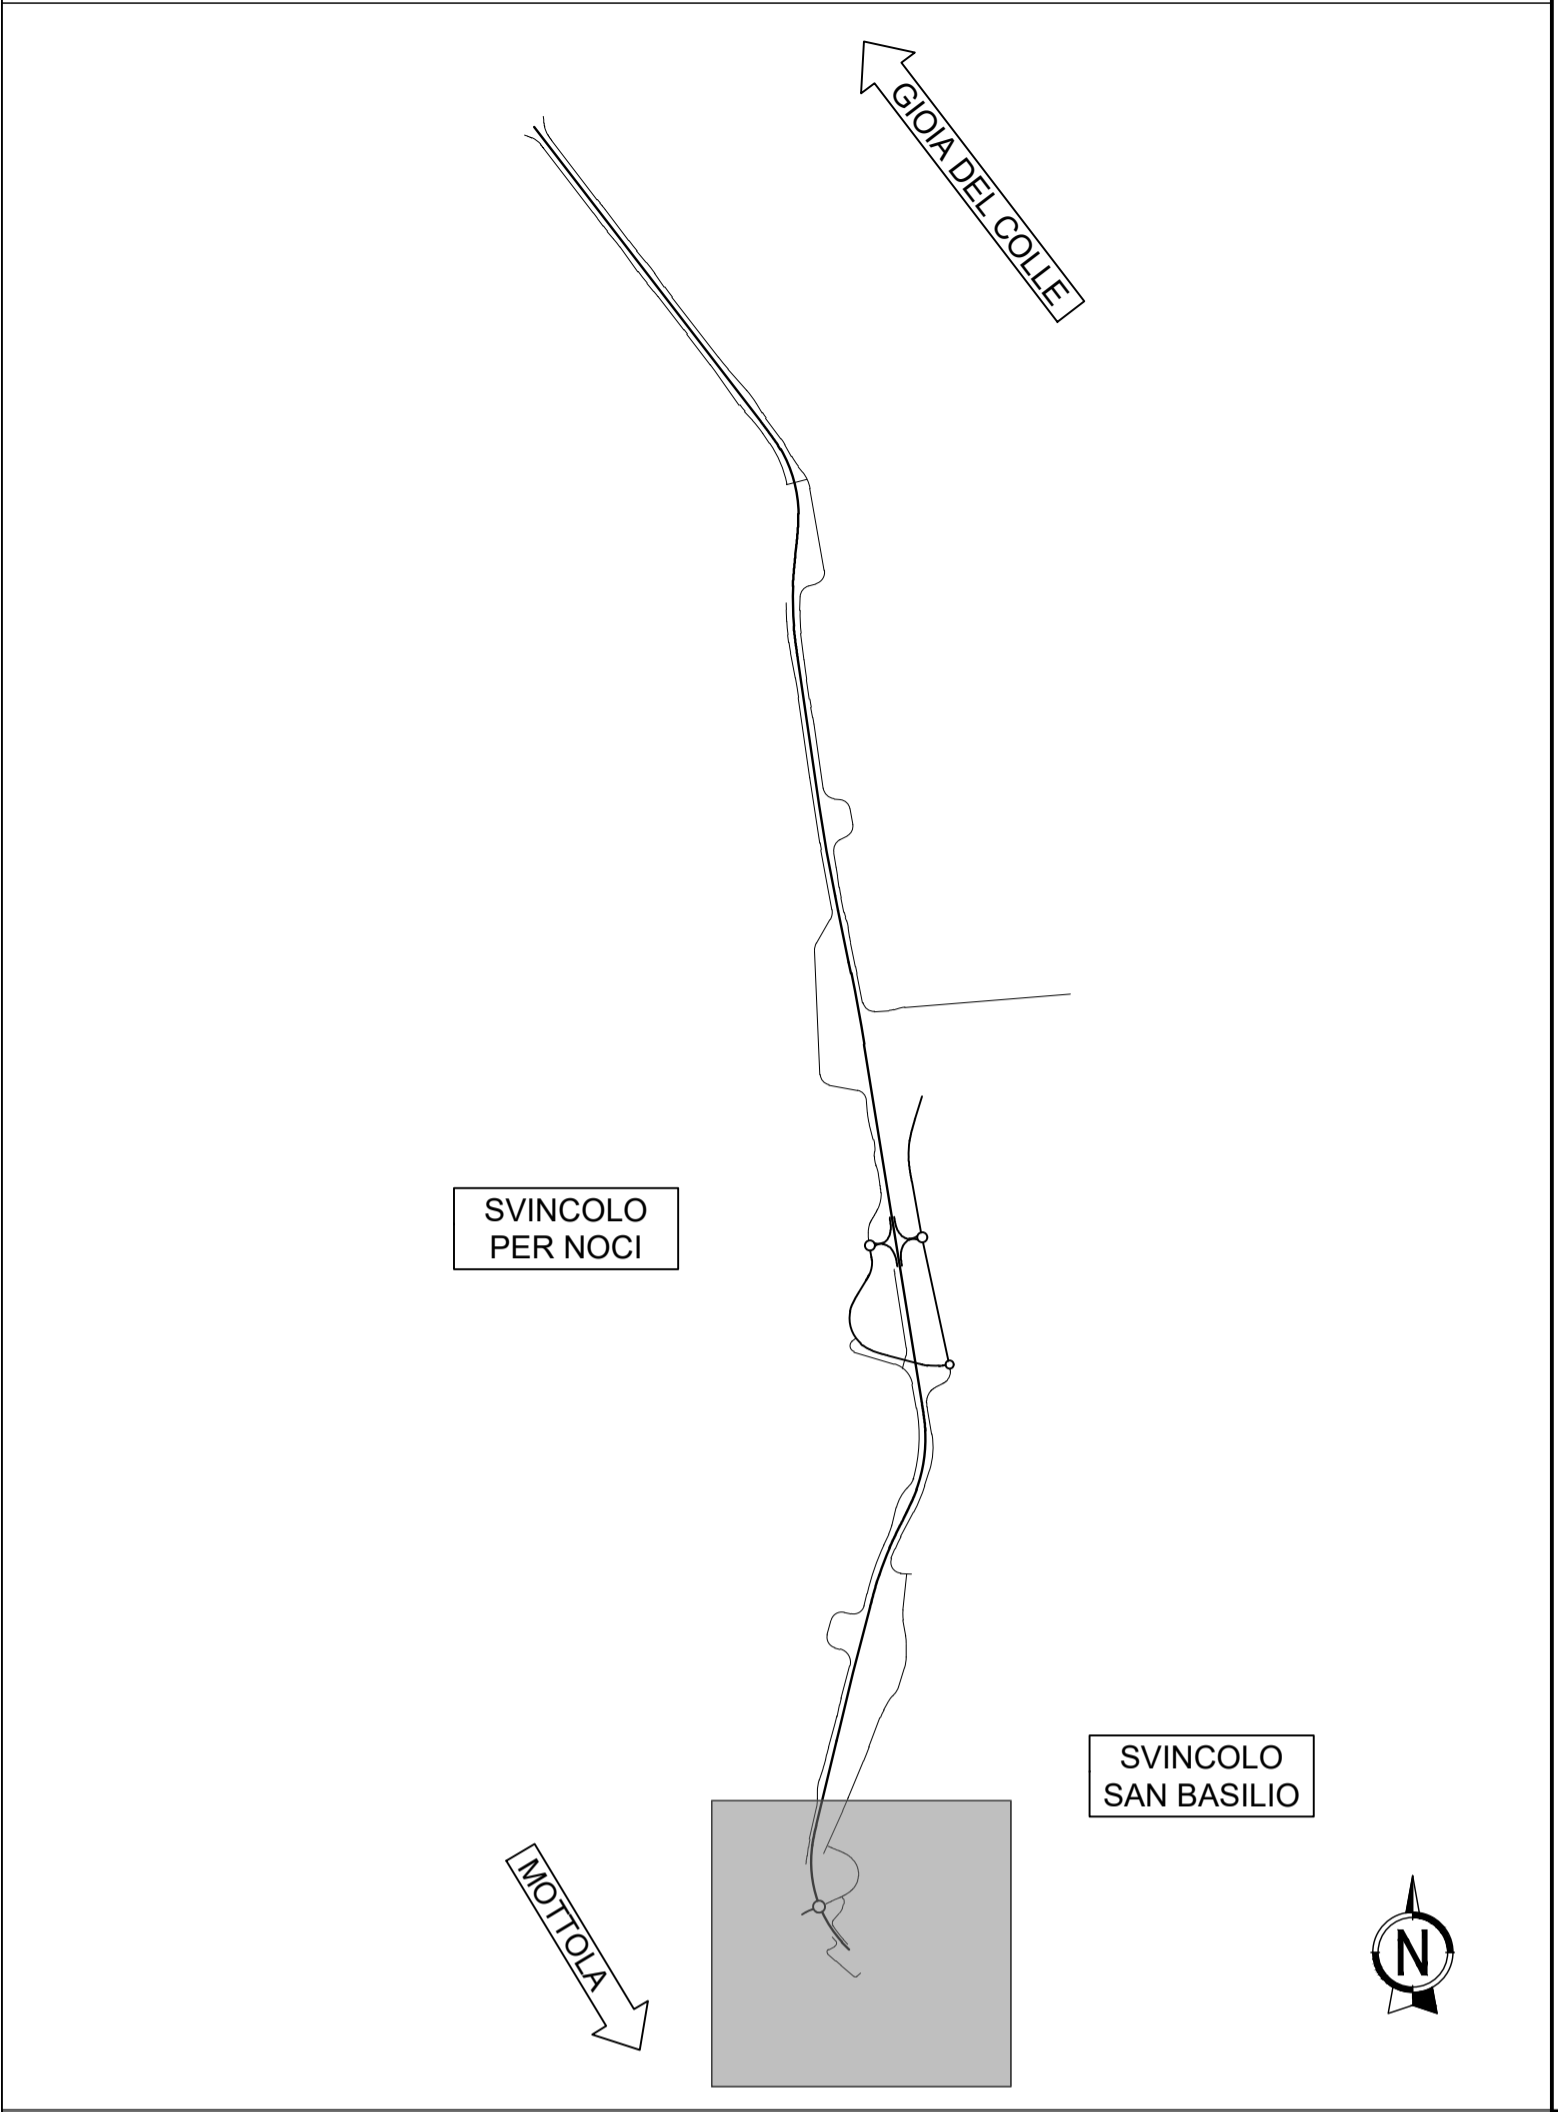

Sanas
GRUPPO FS ITALIANE

DIREZIONE TECNICA

S.S. 100 "di Gioia del Colle"
COMPLETAMENTO FUNZIONALE E MESSA IN SICUREZZA DELLA S.S. 100, TRA I KM 44+500 E 52+600 (SAN BASILIO) CON SEZIONE DI TIPO B.

PROGETTO DEFINITIVO COD. BA291

RESPONSABILE INTEGRAZIONE SPECIALISTICA Ing. Alessandro Aliotta - Ordine degli ingegneri di Genova n° 7995 A	Progettisti RIR DIRETTORE TECNICO Prof. Ing. Andrea Del Grosso
IL PROGETTISTA E COORDINATORE DELLA SICUREZZA IN FASE DI PROGETTAZIONE Ing. Vito Capotorto - Ordine degli ingegneri di Taranto n° 1080	AMBERG ENGINEERING DIRETTORE TECNICO Ing. Franz Pacher
IL GEOLOGO Dott. Geol. Mario Stani (Ordine dei Geologi della Puglia n° 279)	ETACONS S.r.l. DIRETTORE TECNICO Ing. Primo STASI
L'ARCHEOLOGO: Dott.ssa Paola Innuzzello Elenco MIC n. 2571 - archeologa di l' fascia ai sensi del D.M. 244/2019	INGEGNERI ASSOCIATI Ing. Tommaso DI BARI Ing. Vito CAPOTORTO
IL RESPONSABILE DEL PROCEDIMENTO Ing. Alberto SANCHIRICO	LAND DIRETTORE TECNICO Arch. Andrea KIPAR

PROGETTO STRADALE
 Asse principale
 Planimetria di tracciamento Tav.8 di 8

CODICE PROGETTO		NOME FILE		REVISIONE	SCALA:
PROGETTO	LIV. PROC. ANNO	PO0PSO0TRAPT08_A		A	1:2000
STBA0291	D 23	CODICE ELAB. PO0PSO0TRAPT08			
A	Prima emissione	Giugno 2023	F. Bolettieri	V. Capotorto	T. Di Bari
REV.	DESCRIZIONE	DATA	REDATTO	VERIFICATO	APPROVATO