

Limiti Province/Comuni

DIFF. DI QUOTA DISTANZA PENDENZA


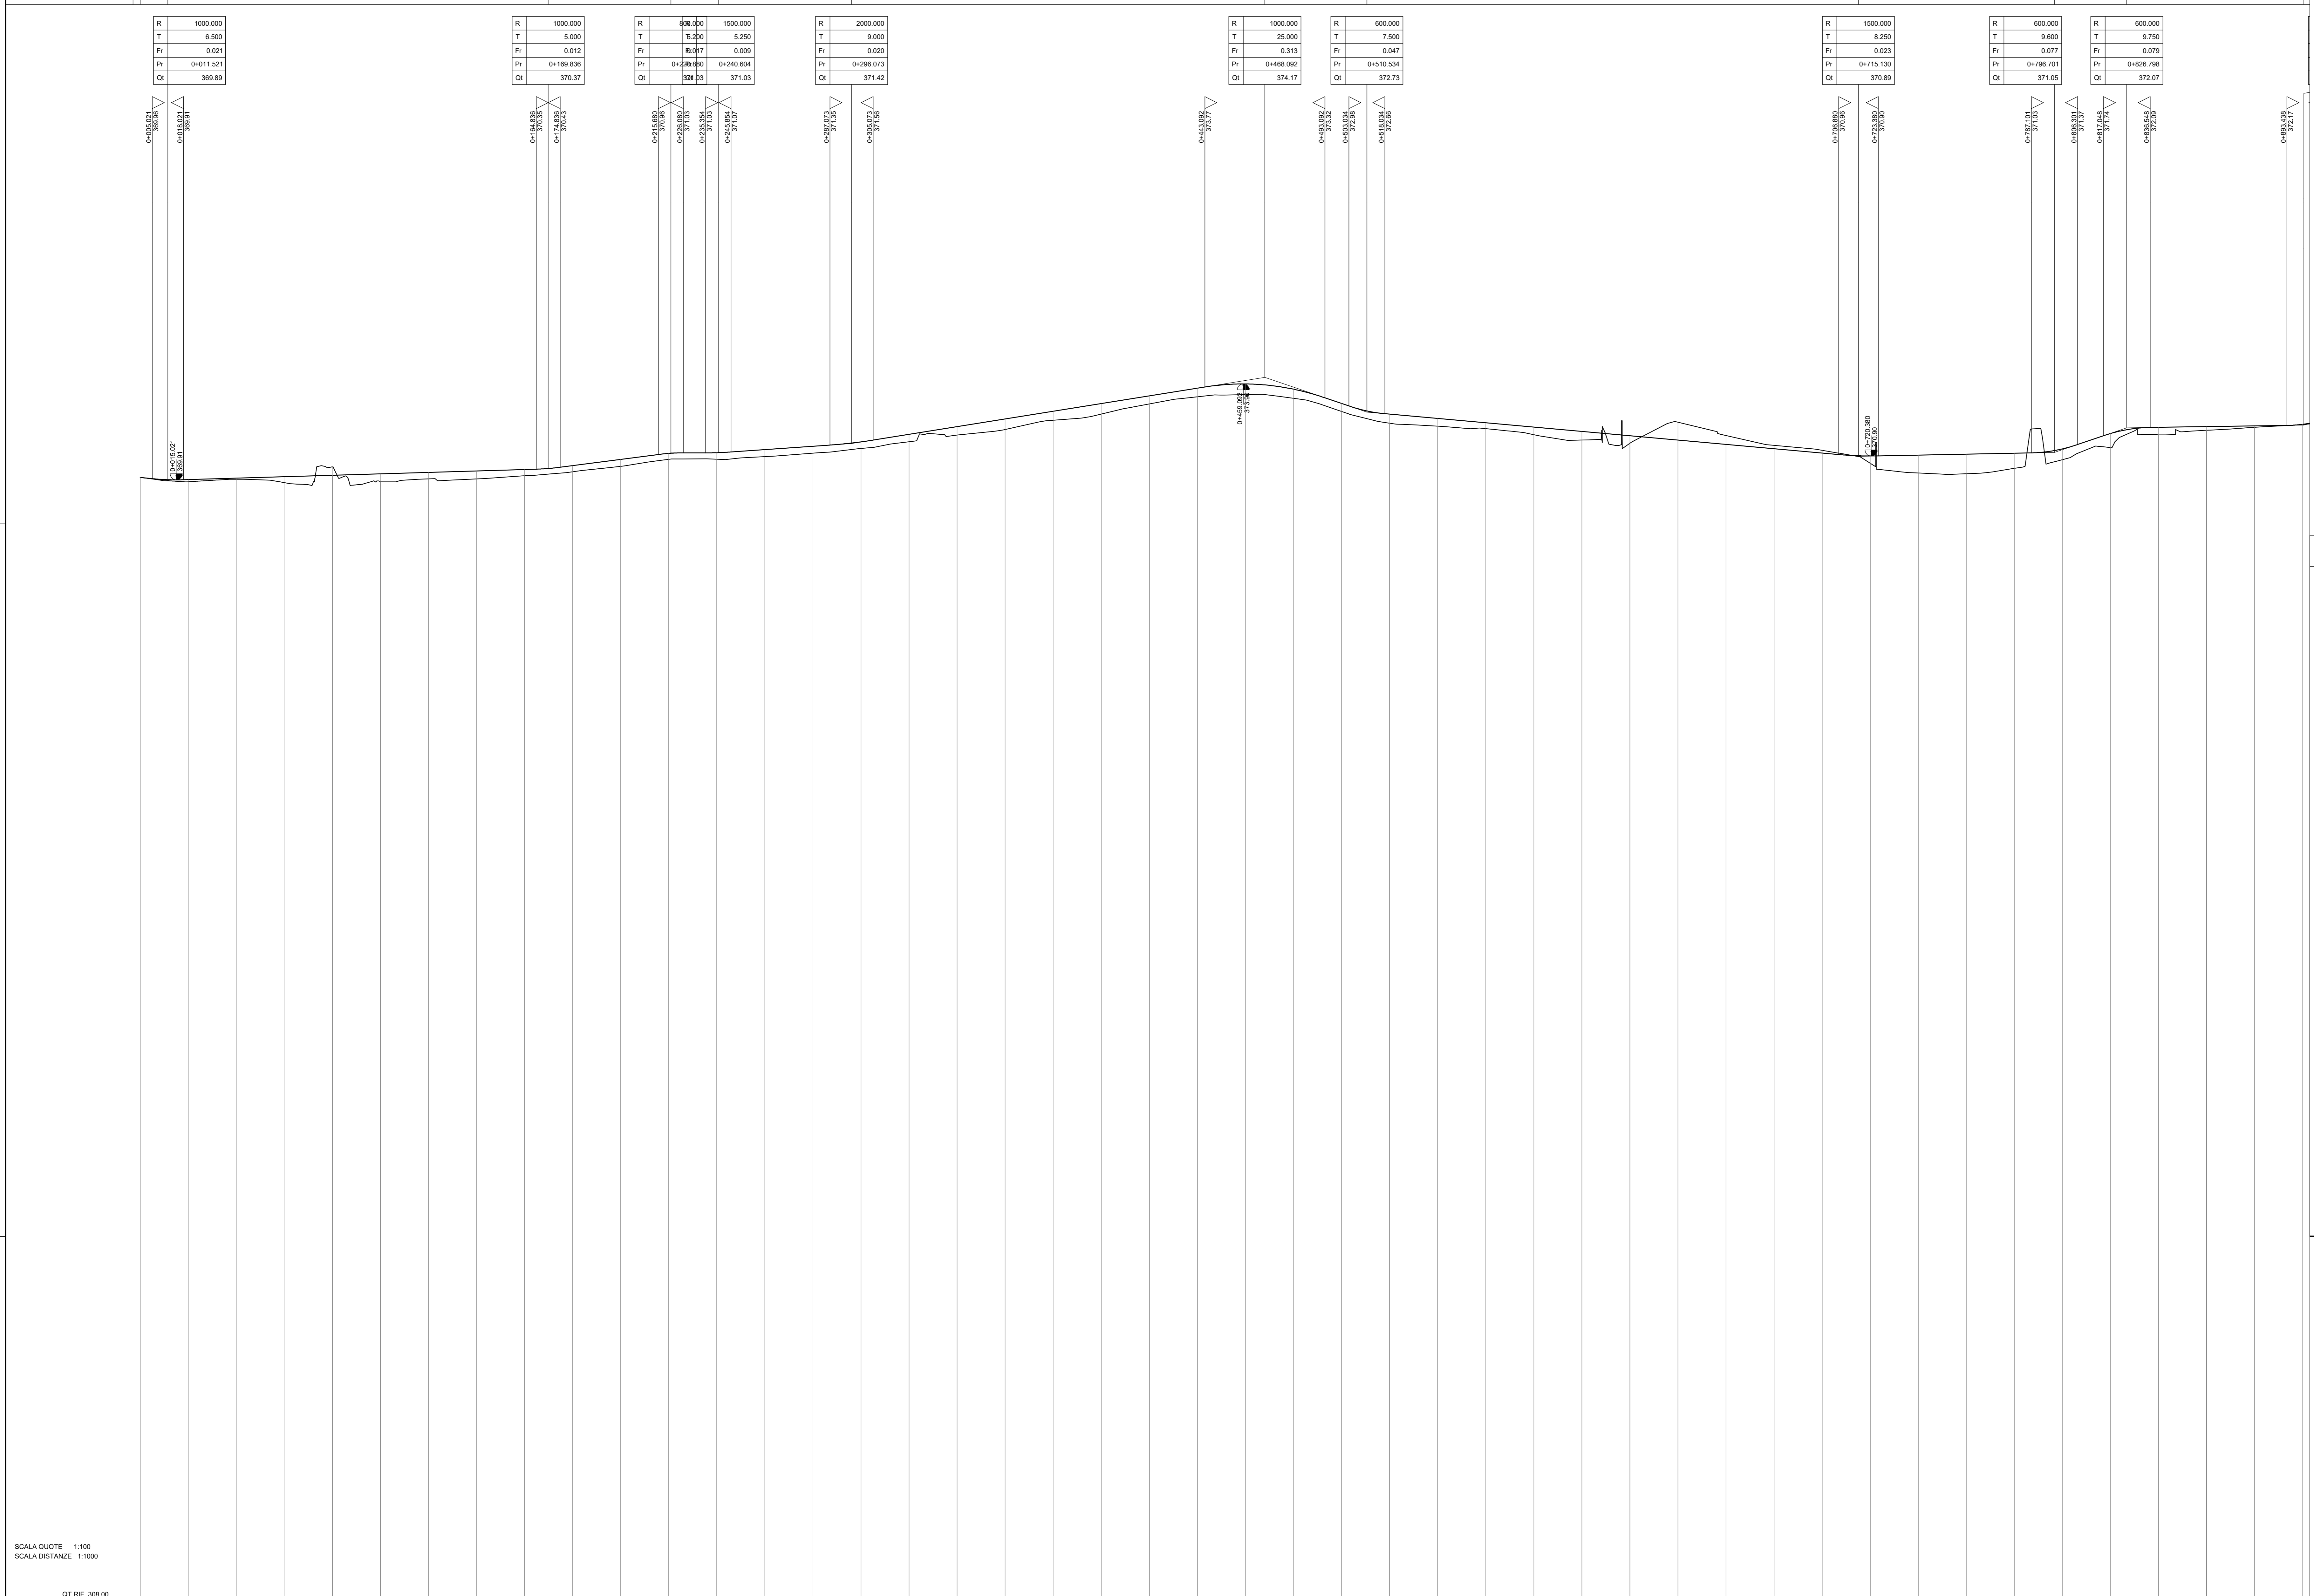


Table with 45 columns (N° Sezione) and 5 rows (Distanze Parziali, Distanze Progressive, Quote Progetto, Quote Terreno, Differenza di quota, Etmometriche, Andamento planimetrico, Andamento cigli). Includes graphical elements for planimetric and cross-section views.

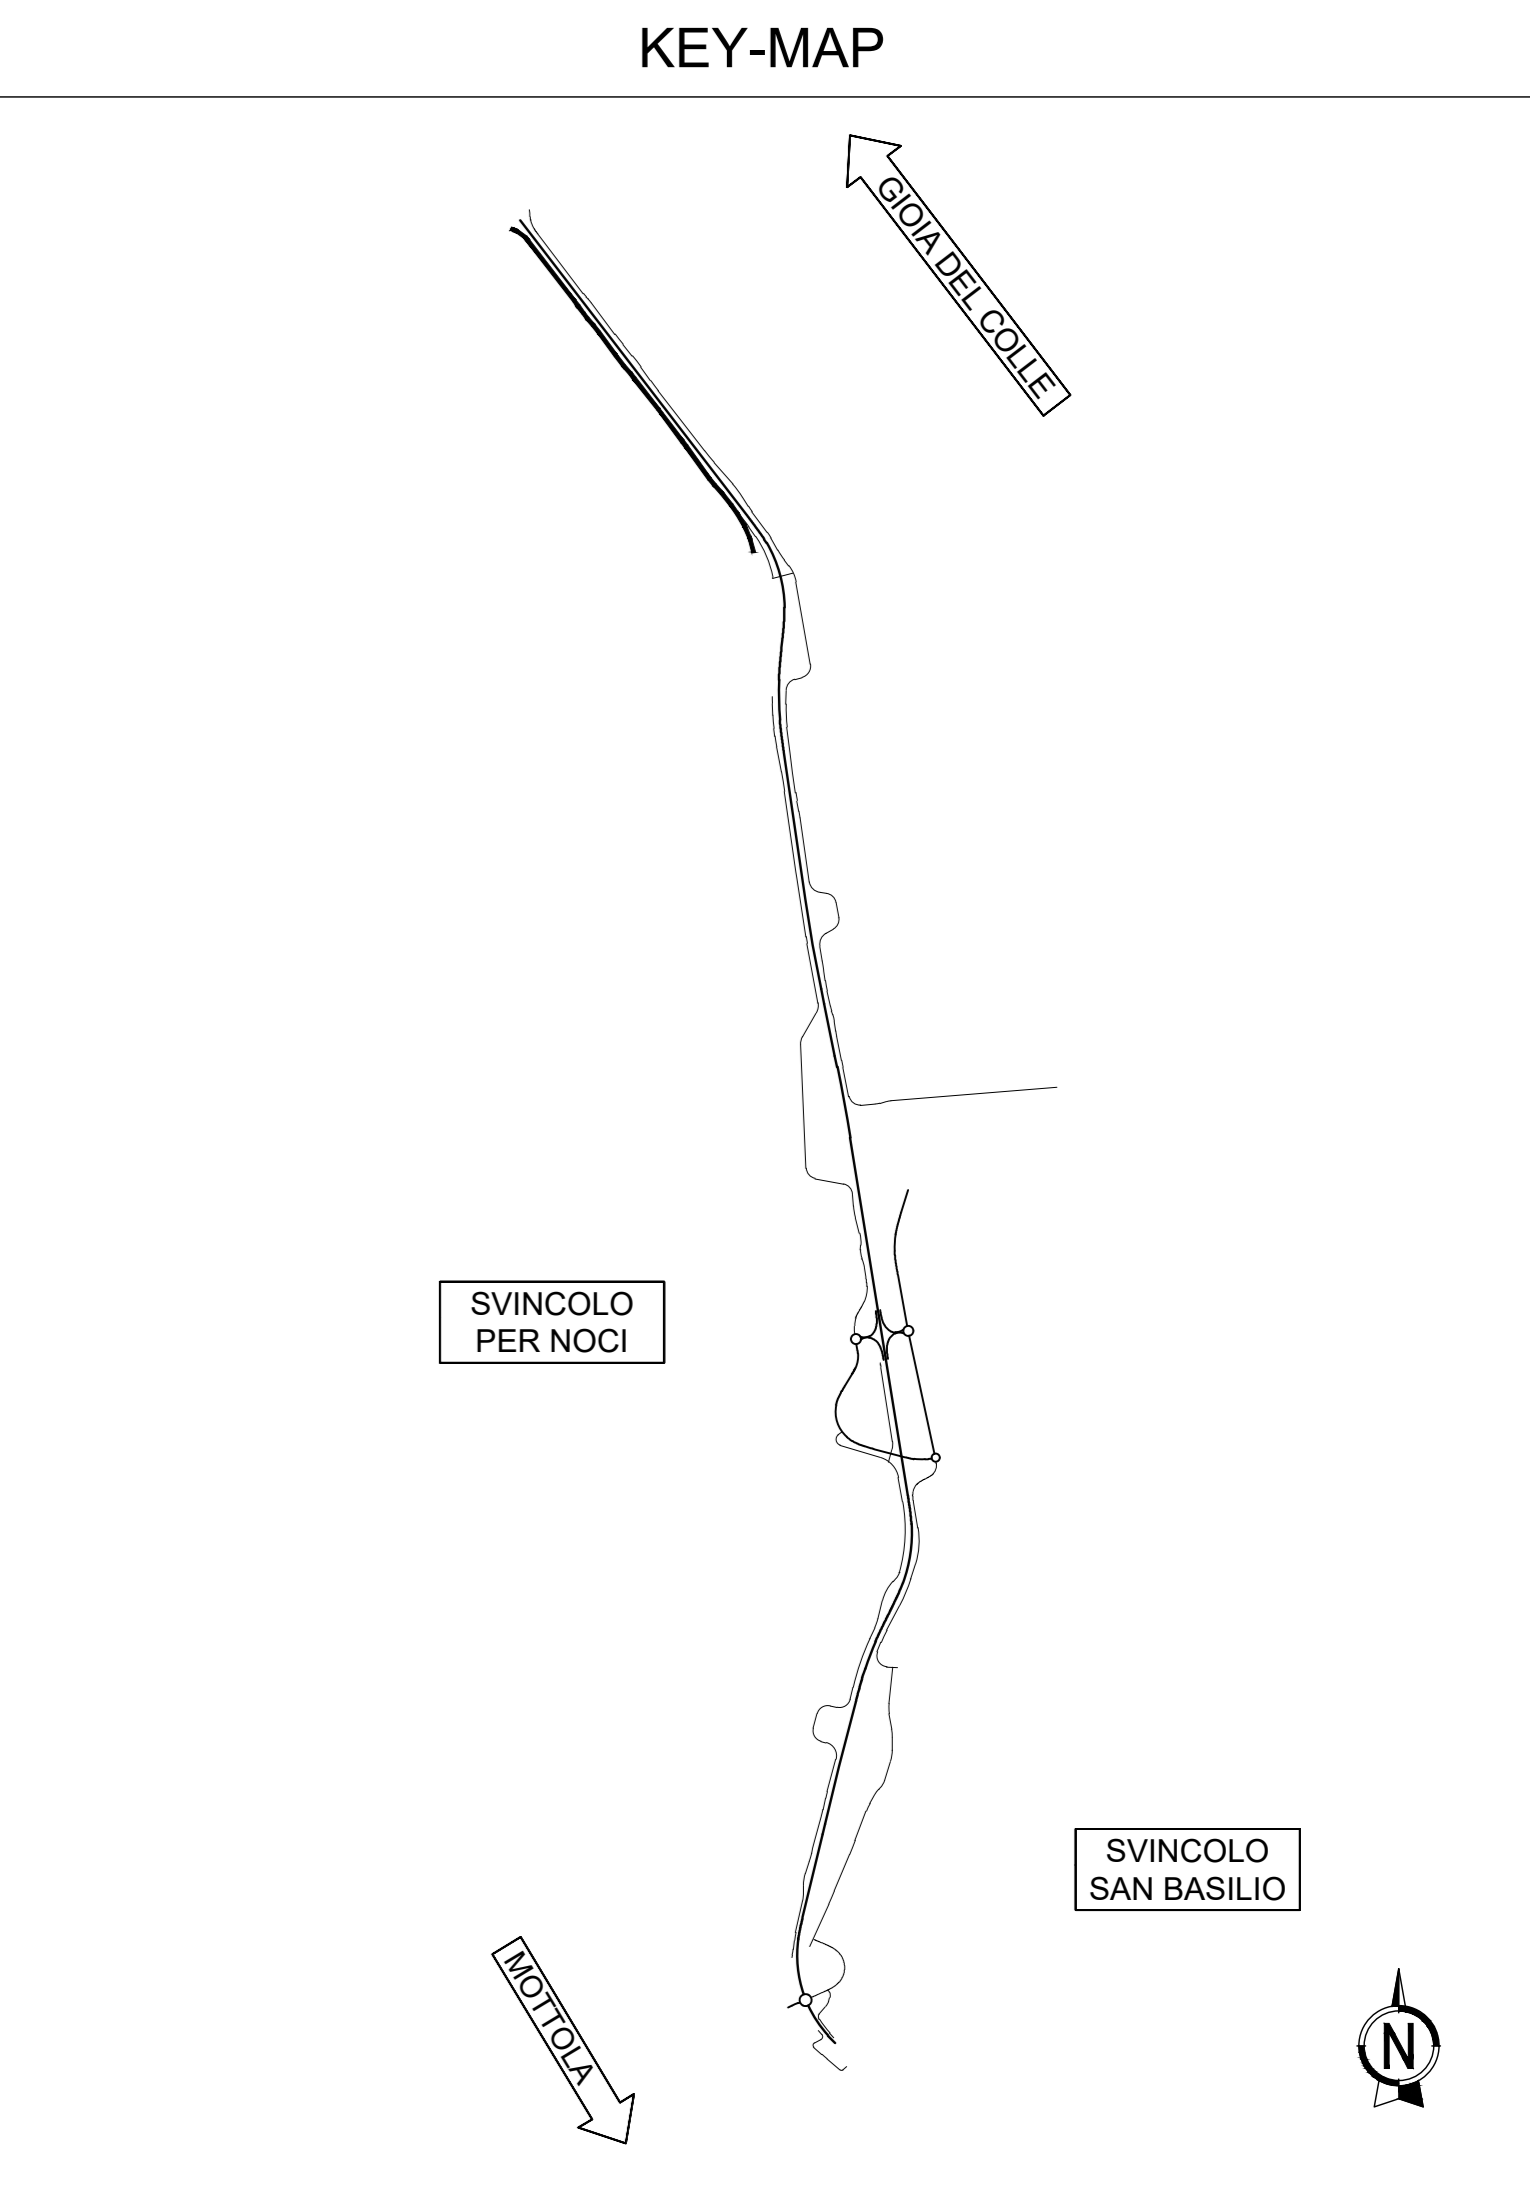

Project information block including logos for 'anas GRUPPO FS ITALIANE DIREZIONE TECNICA', project title 'S.S. 100 "di Gioia del Colle"', project status 'PROGETTO DEFINITIVO', and details of the engineering firm 'RIFA'.