Limiti Province/Comuni									
Livellette (DIFF. DI QUOTA / DISTANZA / PENDENZA)	h = -0.92 L = 22.910 i = -4.000%	h = -4.86 L = 54.049 i = -9.000%	h = -2.93 L = 112.546 i = -2.600%	h = -4.08 L = 226.539 i = -1.800%	h = -1.84 L = 166.976 i = -1.100%	h = -1.37 L = 34.266 i = -4.000%	h = -1.82 L = 112.063 i = -1.623%	h = -0.66 L = 119.569 i = -0.555%	

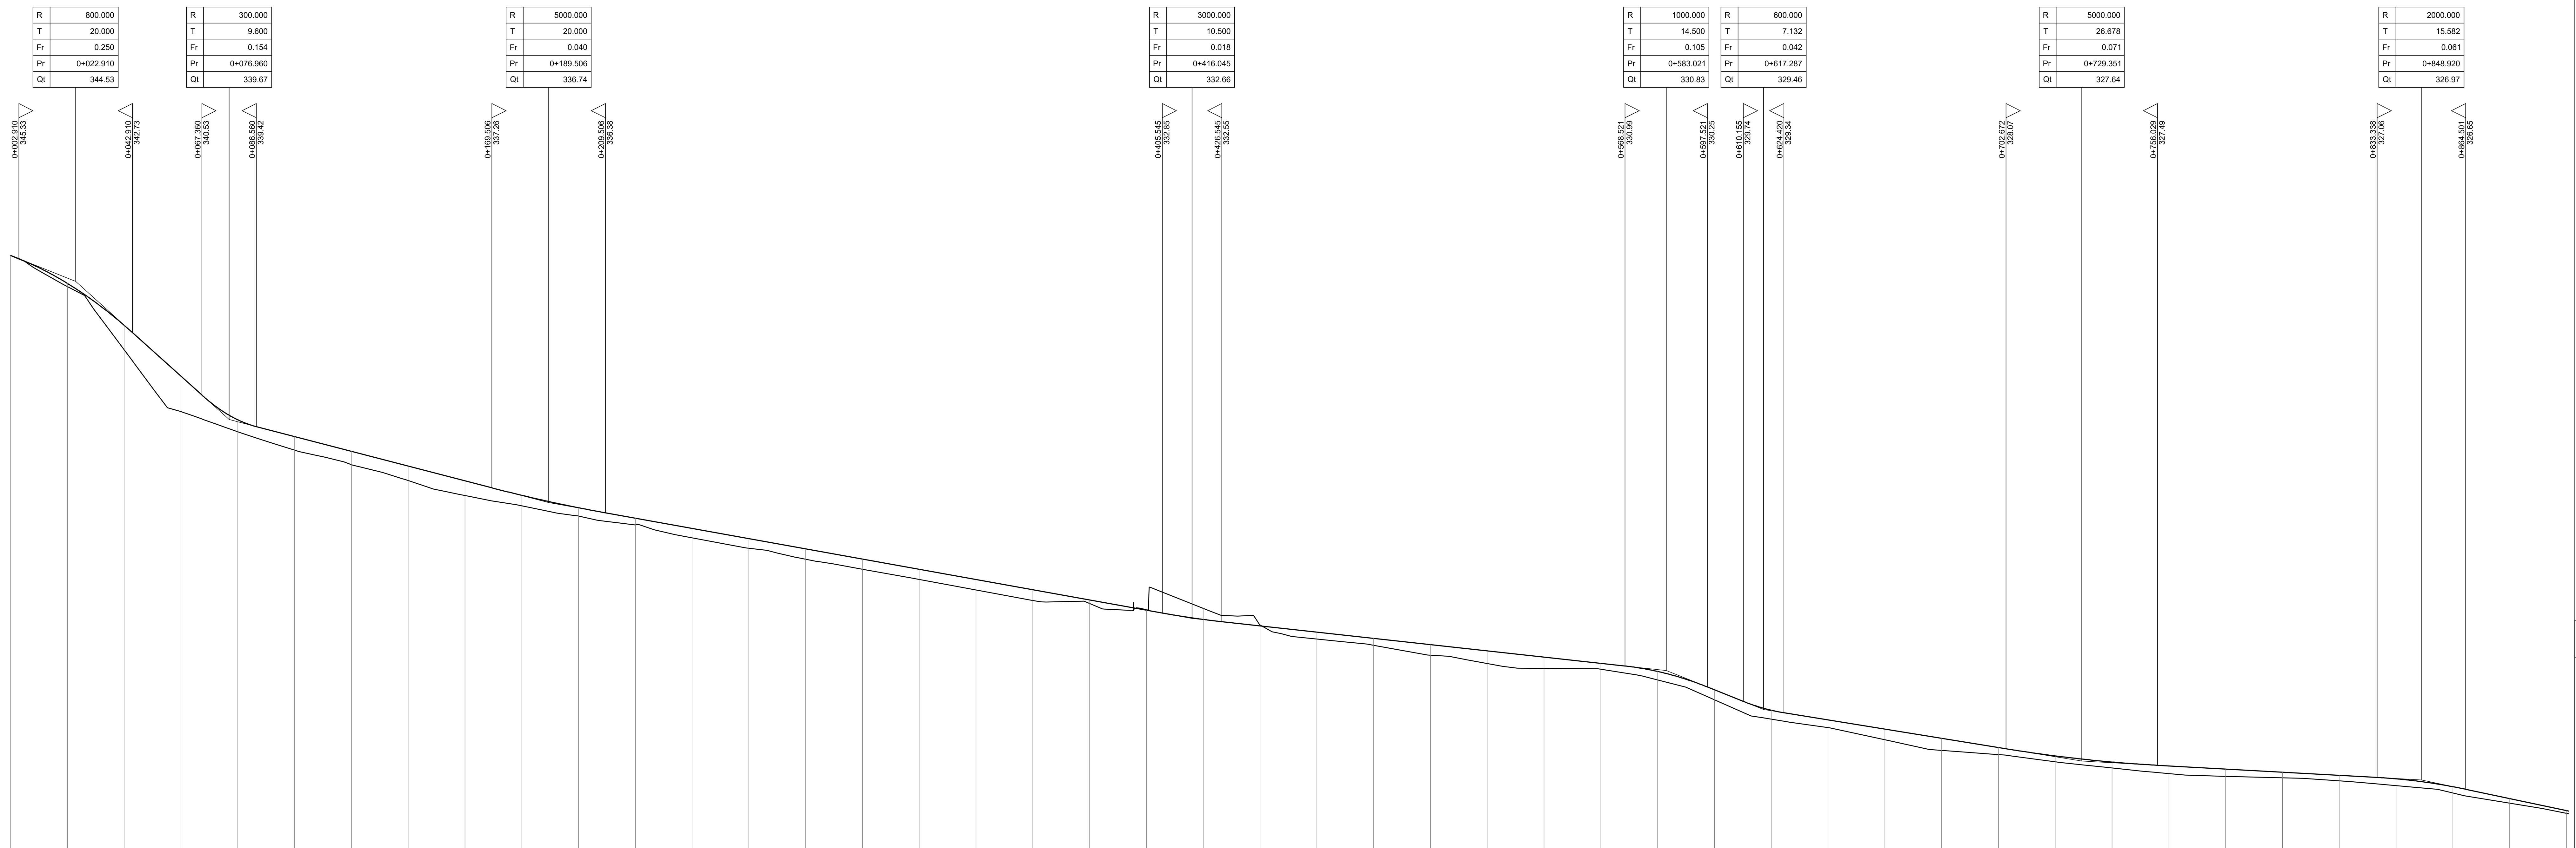

SCALA QUOTE 1:100
SCALA DISTANZE 1:1000

QT.RIF. 273.00

N° Sezione	Distanze Parziali	Distanze Progressive	Quote Progetto	Quote Terreno	Differenza di quota
1	20.00	0+000.00	345.45	345.45	0.00
2	20.00	0+020.00	344.47	344.35	0.12
3	20.00	0+040.00	342.99	342.13	0.86
4	20.00	0+060.00	341.20	339.95	1.25
5	20.00	0+080.00	339.66	339.24	0.42
6	20.00	0+100.00	339.07	338.59	0.48
7	20.00	0+120.00	338.55	338.08	0.47
8	20.00	0+140.00	338.03	337.52	0.51
9	20.00	0+160.00	337.51	336.99	0.52
10	20.00	0+180.00	337.00	336.63	0.37
11	20.00	0+200.00	336.56	336.27	0.29
12	20.00	0+220.00	336.19	335.96	0.23
13	20.00	0+240.00	335.83	335.50	0.33
14	20.00	0+260.00	335.47	335.13	0.34
15	20.00	0+280.00	335.11	334.75	0.36
16	20.00	0+300.00	334.75	334.40	0.35
17	20.00	0+320.00	334.39	334.04	0.35
18	20.00	0+340.00	334.03	333.67	0.36
19	20.00	0+360.00	333.67	333.29	0.38
20	20.00	0+380.00	333.31	333.19	0.12
21	20.00	0+400.00	332.95	332.97	-0.02
22	20.00	0+420.00	332.63	333.02	-0.39
23	20.00	0+440.00	332.40	332.43	-0.03
24	20.00	0+460.00	332.18	331.94	0.24
25	20.00	0+480.00	331.96	331.72	0.24
26	20.00	0+500.00	331.74	331.37	0.37
27	20.00	0+520.00	331.52	331.07	0.45
28	20.00	0+540.00	331.30	330.91	0.39
29	20.00	0+560.00	331.08	330.88	0.20
30	20.00	0+580.00	330.80	330.50	0.30
31	20.00	0+600.00	330.15	329.80	0.35
32	20.00	0+620.00	329.43	329.11	0.32
33	20.00	0+640.00	329.09	328.82	0.27
34	20.00	0+660.00	328.76	328.39	0.37
35	20.00	0+680.00	328.44	328.02	0.42
36	20.00	0+700.00	328.12	327.87	0.25
37	20.00	0+720.00	327.82	327.61	0.21
38	20.00	0+740.00	327.61	327.40	0.21
39	20.00	0+760.00	327.47	327.20	0.27
40	20.00	0+780.00	327.36	327.10	0.26
41	20.00	0+800.00	327.25	327.05	0.20
42	20.00	0+820.00	327.14	326.94	0.20
43	20.00	0+840.00	327.01	326.77	0.24
44	20.00	0+860.00	326.74	326.51	0.23
45	20.00	0+880.00	326.32	326.16	0.16
46		0+900.00	325.90	325.80	0.10

Ettometriche: 0, 1, 2, 3, 4, 5, 6, 7, 8, 9

Andamento planimetrico: L= 67.757 — 1: Sv= 54.726 a=5.8067, R= 600.000 — L= 31.080 — 2: Sv= 44.053 a=2.8045, R= 1000.000 — L= 103.375 — 3: Sv= 81.867 a=2.6059, R= 2000.000 — L= 330.707 — 4: Sv= 24.498 a=0.7798, R= 2000.000 — L= 245.337

Andamento cigli (SX / DX): 2.50% 2.50% — dl=0.82% — 2.50% 2.50% — dl=0.88% — 2.50% 2.50% — dl=0.88% — 2.50% 2.50% — dl=0.82%
-2.50% -2.50%

SCALA DI STAMPA: 1=1

KEY-MAP

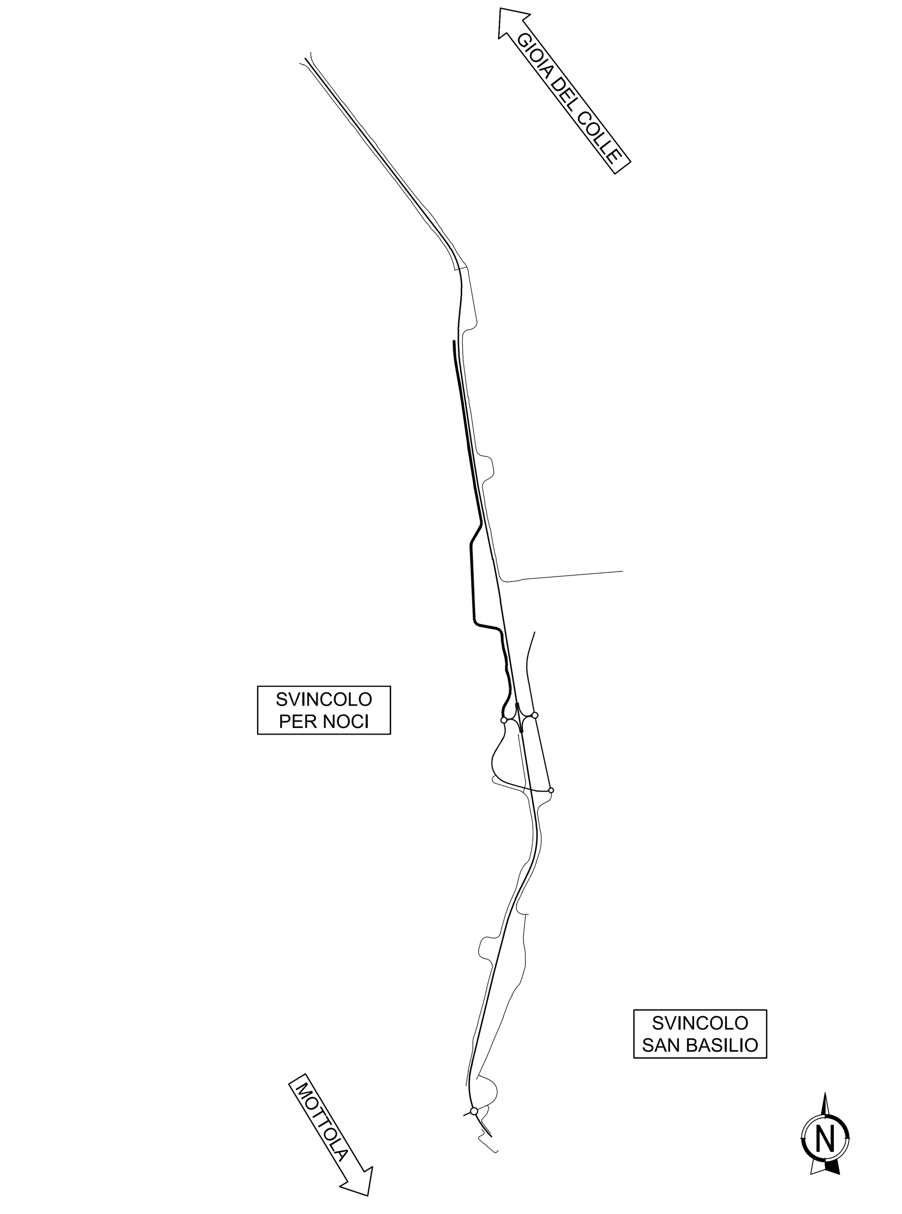

anas GRUPPO FS ITALIANE — DIREZIONE TECNICA

S.S. 100 “di Gioia del Colle”

COMPLETAMENTO FUNZIONALE E MESSA IN SICUREZZA DELLA S.S. 100, TRA I KM 44+500 E 52+600 (SAN BASILIO) CON SEZIONE DI TIPO B.

PROGETTO DEFINITIVO — COD. BA291

RESPONSABILE INTEGRAZIONE SPECIALISTICA
Ing. Alessandro Aliotta – Ordine degli Ingegneri di Genova n° 7995 A

IL PROGETTISTA E COORDINATORE DELLA SICUREZZA IN FASE DI PROGETTAZIONE
Ing. Vito Capotorto– Ordine degli Ingegneri di Taranto n° 1080

IL GEOLOGO
Dott. Geol. Mario Stani
(Ordine dei Geologi della Puglia n° 279)

L'ARCHEOLOGO: Dott.ssa Paola Innuzziello
Elenco MIC n. 2571 – archeologo di 1°fascia ai sensi del D.M. 244/2019

IL RESPONSABILE DEL PROCEDIMENTO
Ing. Alberto SANCHIRICO

Progettisti
RINA — DIRETTORE TECNICO Prof. Ing. Andrea Del Grosso
AMBERG ENGINEERING — DIRETTORE TECNICO Ing. Franz Pacher
ETACONS S.r.l. Società di ingegneria — DIRETTORE TECNICO Ing. Primo STASI
cdb INGEGNERI ASSOCIATI capotorto & di bari — Ing. Tommaso DI BARI, Ing. Vito CAPOTORTO
LAND — DIRETTORE TECNICO LAND Italia Srl Arch. Andreas KIPAR

ALESSANDRO ALIOTTA
12.07.2023
09:51:28 UTC

Firmato digitalmente da: DI BARI TOMMASO FRANCESCO INGEGNERE Firmato il 11/07/2023 10:37

PROGETTO STRADALE
Strade locali a destinazione particolare Est - Ovest
Profilo longitudinale Strada locale Ovest n°2 - Tav. 1 di 4

CODICE PROGETTO			NOME FILE	REVISIONE	SCALA:
PROGETTO STBA0291	LIV. PROG. D	ANNO 23	S01PS02TRAFP01_A CODICE ELAB. S01PS02TRAFP01	A	1:1000/100

REV.	DESCRIZIONE	DATA	REDATTO	VERIFICATO	APPROVATO
A	Prima emissione	Giugno 2023	F. Bolettieri	V. Capotorto	T. Di Bari