Limiti Province/Comuni	

Livellette (DIFF. DI QUOTA / DISTANZA / PENDENZA)

h	L	i
-0.66	119.569	-0.555%
-4.73	223.634	-2.114%
0.32	35.901	0.900%
-0.49	61.629	-0.800%
-0.22	86.920	-0.250%
-1.42	129.203	-1.100%
-0.05	46.604	-0.100%
1.13	41.948	2.700%
-1.07	30.522	-3.500%
0.14	47.965	0.300%
-0.43	72.066	-0.600%
-1.50	27.360	-5.500%

R	T	Fr	Pr	Qt
2000.000	15.582	0.061	0+848.920	326.97
1200.000	18.082	0.136	1+072.554	322.25
1000.000	8.500	0.036	1+108.454	322.57
5000.000	13.750	0.019	1+170.083	322.08
3000.000	12.750	0.027	1+257.003	321.86
2000.000	10.000	0.025	1+386.206	320.44
1000.000	14.000	0.098	1+432.810	320.39
400.000	12.400	0.192	1+474.758	321.53
600.000	11.400	0.108	1+505.280	320.46
2000.000	9.000	0.020	1+553.245	320.60
500.000	12.250	0.150	1+625.311	320.17
300.000	8.700	0.126	1+652.671	318.66

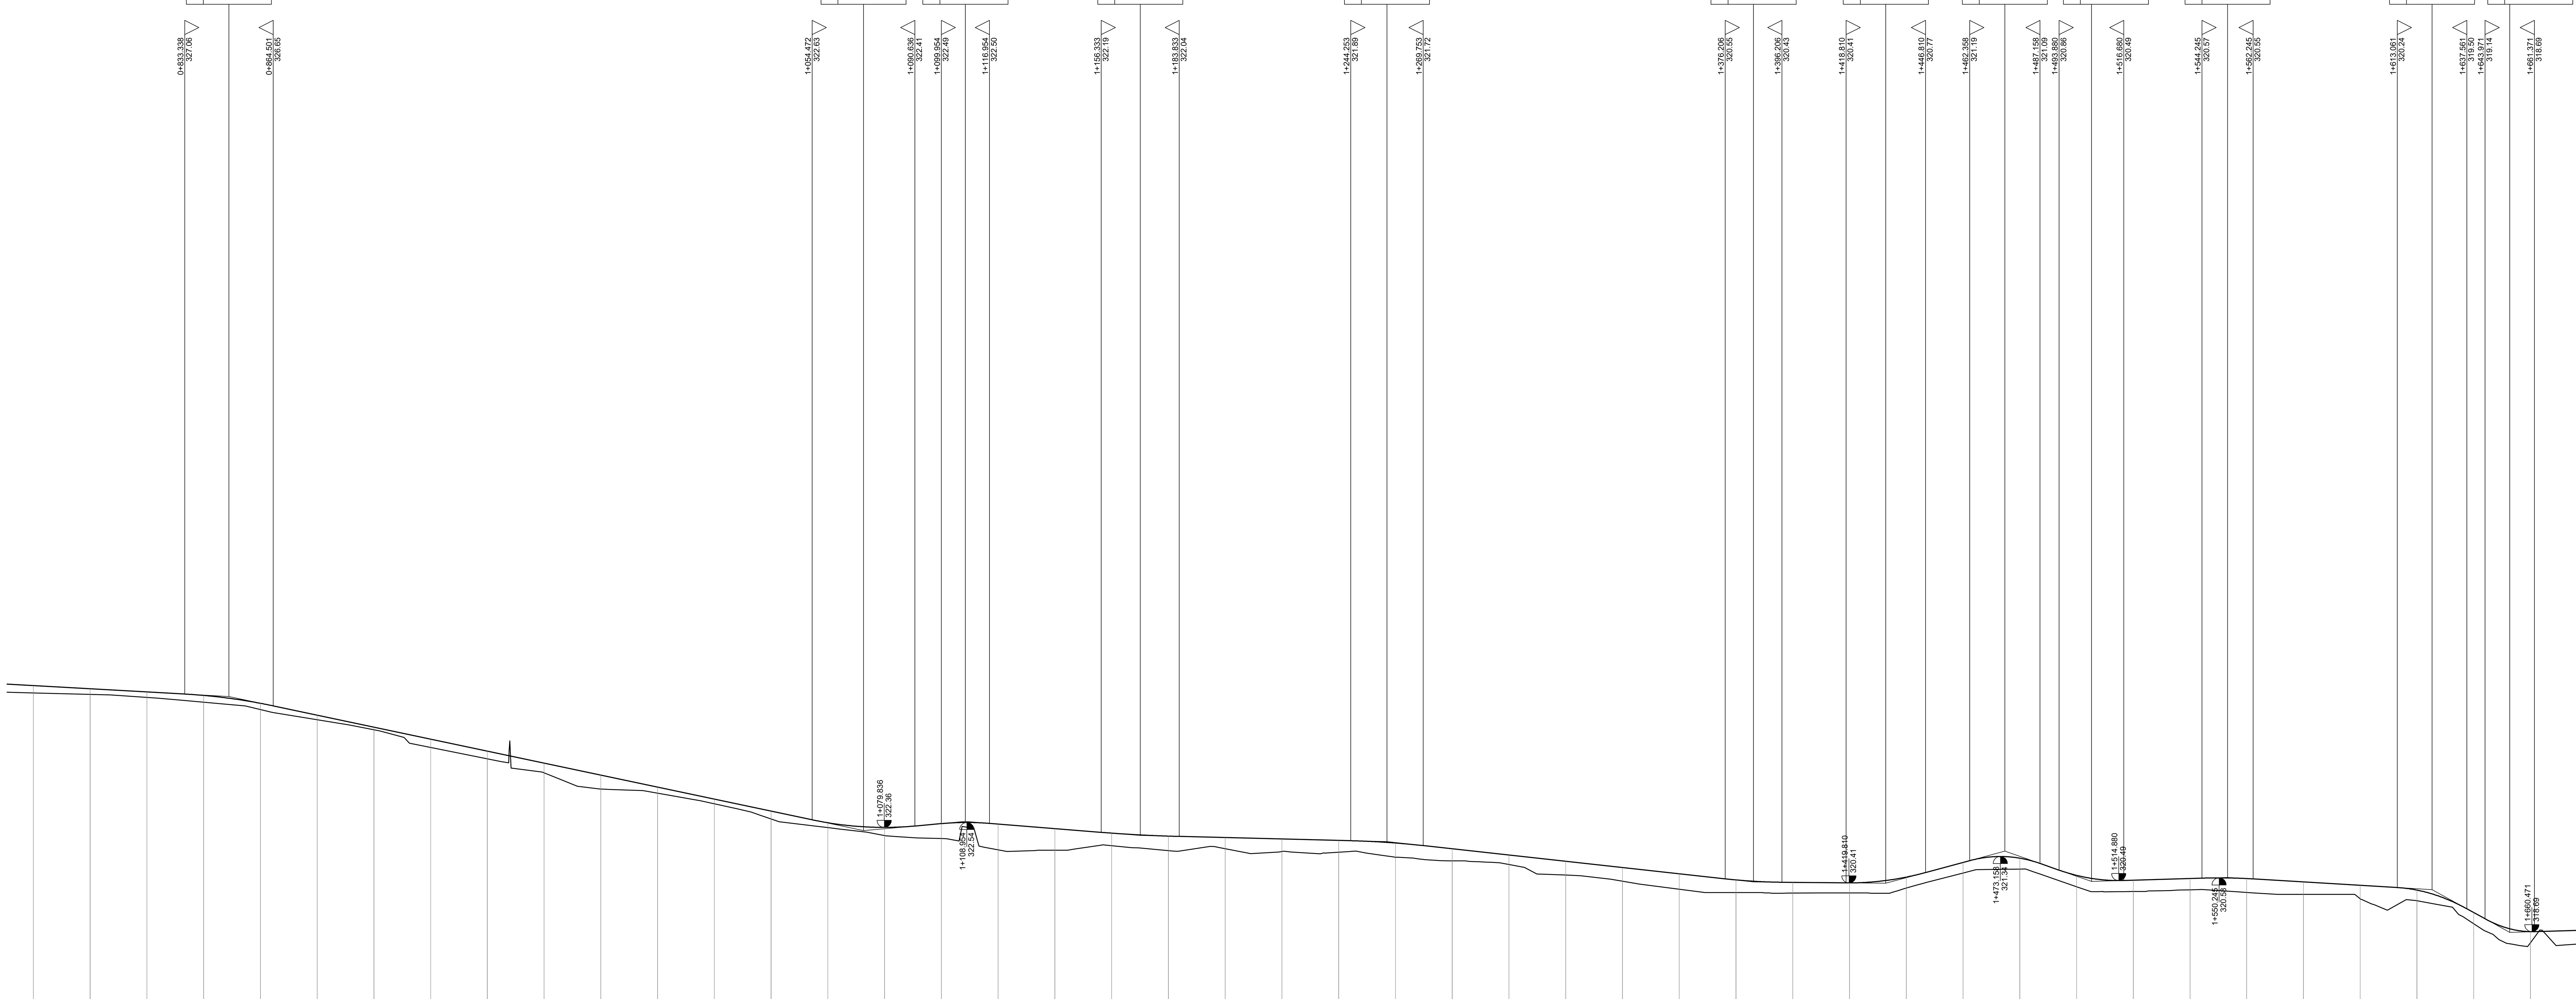

SCALA QUOTE 1:100
SCALA DISTANZE 1:1000

QT.RIF. 273.00

N° Sezione	Distanze Parziali	Distanze Progressive	Quote Progetto	Quote Terreno	Differenza di quota	Ettometriche
40	20.00	0+780.00	327.36	327.10	0.26	
41	20.00	0+800.00	327.25	327.05	0.20	8
42	20.00	0+820.00	327.14	326.94	0.20	
43	20.00	0+840.00	327.01	326.77	0.24	
44	20.00	0+860.00	326.74	326.51	0.23	
45	20.00	0+880.00	326.32	326.16	0.16	
46	20.00	0+900.00	325.90	325.80	0.10	9
47	20.00	0+920.00	325.47	325.18	0.29	
48	20.00	0+940.00	325.05	324.78	0.27	
49	20.00	0+960.00	324.63	324.28	0.35	
50	20.00	0+980.00	324.20	323.71	0.49	
51	20.00	1+000.00	323.78	323.57	0.21	10
52	20.00	1+020.00	323.36	323.19	0.17	
53	20.00	1+040.00	322.94	322.66	0.28	
54	20.00	1+060.00	322.53	322.35	0.18	
55	20.00	1+080.00	322.36	322.07	0.29	
56	20.00	1+100.00	322.50	321.97	0.53	11
57	20.00	1+120.00	322.48	321.57	0.91	
58	20.00	1+140.00	322.32	321.56	0.76	
59	20.00	1+160.00	322.16	321.72	0.44	
60	20.00	1+180.00	322.05	321.54	0.51	
61	20.00	1+200.00	322.00	321.61	0.39	12
62	20.00	1+220.00	321.95	321.52	0.43	
63	20.00	1+240.00	321.90	321.49	0.41	
64	20.00	1+260.00	321.81	321.31	0.50	
65	20.00	1+280.00	321.61	321.18	0.43	
66	20.00	1+300.00	321.39	321.06	0.33	13
67	20.00	1+320.00	321.17	320.68	0.49	
68	20.00	1+340.00	320.95	320.47	0.48	
69	20.00	1+360.00	320.73	320.18	0.55	
70	20.00	1+380.00	320.51	320.07	0.44	
71	20.00	1+400.00	320.43	320.05	0.38	14
72	20.00	1+420.00	320.41	320.05	0.36	
73	20.00	1+440.00	320.61	320.22	0.39	
74	20.00	1+460.00	321.13	320.75	0.38	
75	20.00	1+480.00	321.28	320.89	0.39	
76	20.00	1+500.00	320.67	320.27	0.40	15
77	20.00	1+520.00	320.50	320.10	0.40	
78	20.00	1+540.00	320.56	320.16	0.40	
79	20.00	1+560.00	320.56	320.07	0.49	
80	20.00	1+580.00	320.44	320.00	0.44	
81	20.00	1+600.00	320.32	319.84	0.48	16
82	20.00	1+620.00	320.15	319.78	0.37	
83	20.00	1+640.00	319.36	318.96	0.40	
84	20.00	1+660.00	318.69	318.30	0.39	

Andamento planimetrico
L= 245.337
5 — Sv= 28.244 a=1.7981 — R= 1000.000
L= 247.190
6 — Sv= 42.423 a=45.0126 — R= 60.000
L= 110.913
7 — Sv= 34.241 a=36.3303 — R= 60.000

Andamento cigli (SX — —, DX ——)
2.50% 2.50% 2.50% 2.50% dl=0.82% dl=-0.82% -2.50% -2.50% -2.50% -2.50% -2.50% -2.50%
dl=1.15% dl=-1.15% -2.50% -3.50% -2.50% dl=1.15% -3.50% -2.50%
dl=1.15% dl=-1.15% -2.50% -3.50% -2.50% dl=1.15% -3.50% -2.50%

SCALA DI STAMPA: 1=1

KEY-MAP

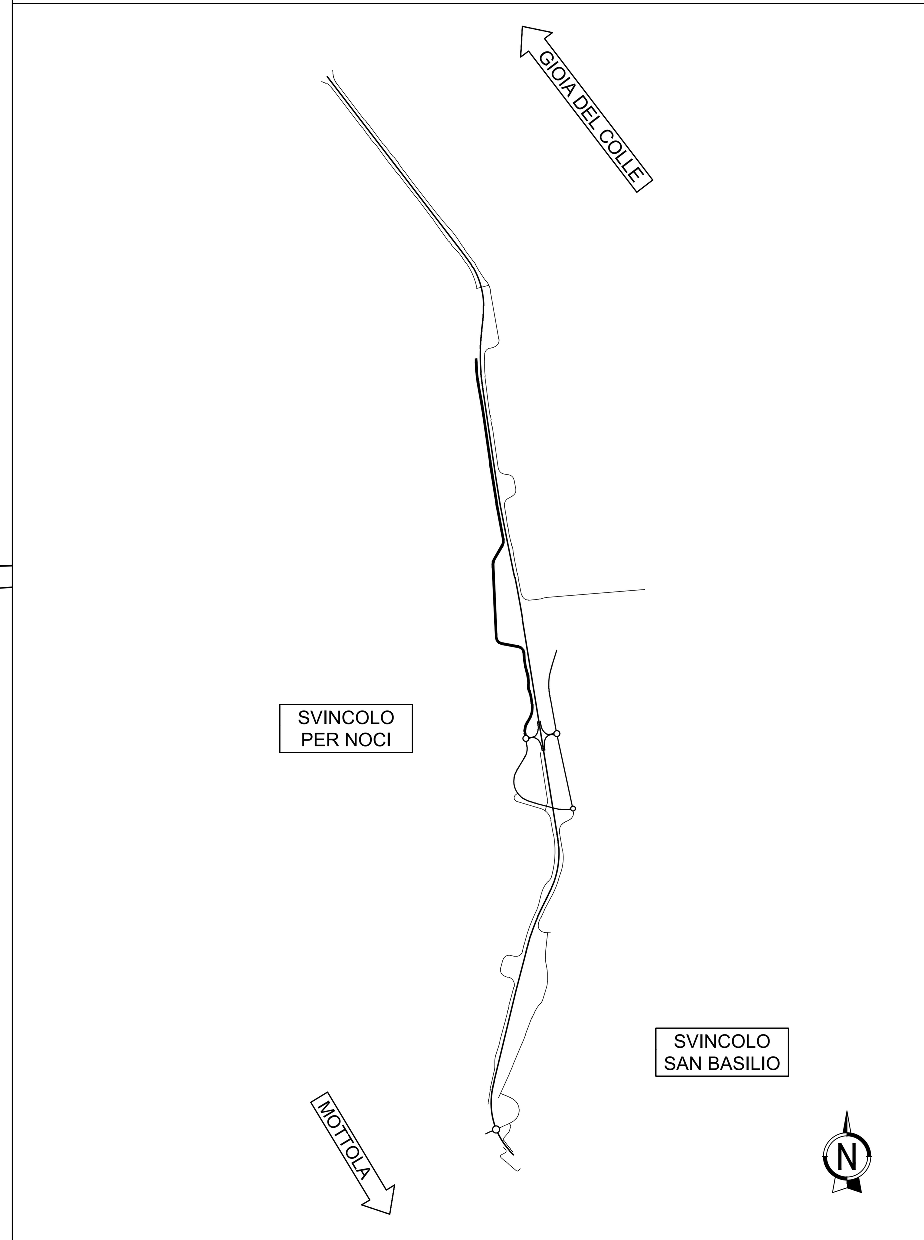

anas GRUPPO FS ITALIANE — DIREZIONE TECNICA

S.S. 100 "di Gioia del Colle"

COMPLETAMENTO FUNZIONALE E MESSA IN SICUREZZA DELLA S.S. 100, TRA I KM 44+500 E 52+600 (SAN BASILIO) CON SEZIONE DI TIPO B.

PROGETTO DEFINITIVO — COD. BA291

RESPONSABILE INTEGRAZIONE SPECIALISTICA
Ing. Alessandro Aliotta – Ordine degli Ingegneri di Genova n° 7995 A

IL PROGETTISTA E COORDINATORE DELLA SICUREZZA IN FASE DI PROGETTAZIONE
Ing. Vito Capotorto– Ordine degli Ingegneri di Taranto n° 1080

IL GEOLOGO
Dott. Geol. Mario Stani
(Ordine dei Geologi della Puglia n° 279)

L'ARCHEOLOGO: Dott.ssa Paola Innuzziello
Elenco MIC n. 2571 – archeologo di 1°fascia ai sensi del D.M. 244/2019

IL RESPONSABILE DEL PROCEDIMENTO
Ing. Alberto SANCHIRICO

Progettisti
RINA — DIRETTORE TECNICO Prof. Ing. Andrea Del Grosso
AMBERG ENGINEERING — DIRETTORE TECNICO Ing. Franz Pacher
ETACONS S.r.l. Società di ingegneria — DIRETTORE TECNICO Ing. Primo STASI
cdb INGEGNERI ASSOCIATI capotorto & di bari — Ing. Tommaso DI BARI, Ing. Vito CAPOTORTO
LAND — DIRETTORE TECNICO LAND Italia Srl, Arch. Andreas KIPAR

ALESSANDRO ALIOTTA
12.07.2023
09:51:29 UTC

PROGETTO STRADALE
Strade locali a destinazione particolare Est - Ovest
Profilo longitudinale Strada locale Ovest n°2 - Tav. 2 di 4

CODICE PROGETTO (PROGETTO / LIV. PROG. / ANNO)	NOME FILE / CODICE ELAB.	REVISIONE	SCALA:
STBA0291 D 23	S01PS02TRAFP02_A / S01PS02TRAFP02	A	1:1000/100

REV.	DESCRIZIONE	DATA	REDATTO	VERIFICATO	APPROVATO
A	Prima emissione	Giugno 2023	F. Bolettieri	V. Capotorto	T. Di Bari