C4	E(m)	668668.734
	N(m)	4511041.740
R(m)		2000.000
A(c)		0.7798c
T(m)		12.249
Sv(m)		24.498
Bs(m)		0.038

Vi4	E(m)	666690.193
	N(m)	4510749.292

C5	E(m)	667717.756
	N(m)	4510646.987
R(m)		1000.000
A(c)		1.7981c
T(m)		14.123
Sv(m)		28.244
Bs(m)		0.100

Vi5	E(m)	666731.568
	N(m)	4510480.752

C6	E(m)	666719.620
	N(m)	4510212.905
R(m)		60.000
A(c)		45.0126c
T(m)		22.142
Sv(m)		42.423
Bs(m)		3.955

Vi6	E(m)	666782.626
	N(m)	4510201.933

KEY-MAP

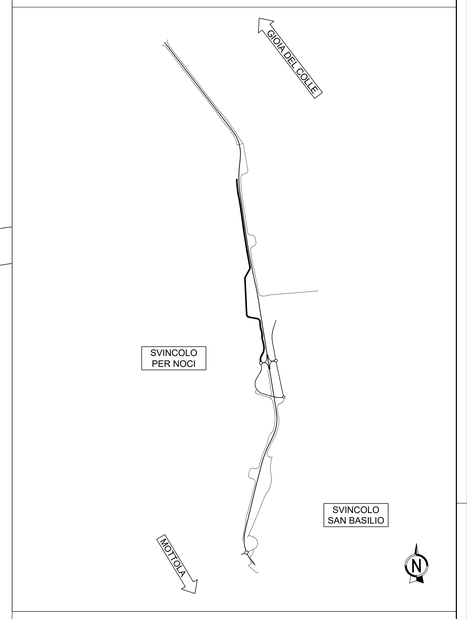

SCALA DI STAMPA: 1=1

anas GRUPPO FS ITALIANE

DIREZIONE TECNICA

S.S. 100 "di Gioia del Colle"

COMPLETAMENTO FUNZIONALE E MESSA IN SICUREZZA DELLA S.S. 100, TRA I KM 44+500 E 52+600 (SAN BASILIO) CON SEZIONE DI TIPO B.

PROGETTO DEFINITIVO

COD. BA291

RESPONSABILE INTEGRAZIONE SPECIALISTICA
Ing. Alessandro Aliotta – Ordine degli Ingegneri di Genova n° 7995 A

IL PROGETTISTA E COORDINATORE DELLA SICUREZZA IN FASE DI PROGETTAZIONE
Ing. Vito Capotorto– Ordine degli Ingegneri di Taranto n° 1080

IL GEOLOGO
Dott. Geol. Mario Stani
(Ordine dei Geologi della Puglia n° 279)

L'ARCHEOLOGO: Dott.ssa Paola Innuzziello
Elenco MIC n. 2571 – archeologo di 1°fascia ai sensi del D.M. 244/2019

IL RESPONSABILE DEL PROCEDIMENTO
Ing. Alberto SANCHIRICO

Progettisti

RINA — DIRETTORE TECNICO Prof. Ing. Andrea Del Grosso

AMBERG ENGINEERING — DIRETTORE TECNICO Ing. Franz Pacher

ETACONS S.r.l. Società di Ingegneria — DIRETTORE TECNICO Ing. Primo STASI

cdb INGEGNERI ASSOCIATI — Ing. Tommaso DI BARI, Ing. Vito CAPOTORTO

LAND — DIRETTORE TECNICO LAND Italia Srl, Arch. Andreas KIPAR

ALESSANDRO ALIOTTA
12.07.2023
09:51:32 UTC

Firmato digitalmente da: ALESSANDRO ALIOTTA
Ordine degli Ingegneri di Genova
INGEGNERE
Firmato il 11/07/2023 10:08
Serial Certificato: 1000000
Valido dal 10/07/2023 al 10/07/2024 3:00:00 +02
Certificato Qualificato
Ingegneria Sanitaria

PROGETTO STRADALE

Strade locali a destinazione particolare Est - Ovest

Planimetria di tracciamento Strada locale Ovest n°2 - Tav. 2 di 4

CODICE PROGETTO	NOME FILE	REVISIONE	SCALA:
PROGETTO: STBA0291 — LIV. PROG.: D — ANNO: 23	S01PS02TRAPT02_A — CODICE ELAB.: S01PS02TRAPT02	A	1:1000

REV.	DESCRIZIONE	DATA	REDATTO	VERIFICATO	APPROVATO
A	Prima emissione	Giugno 2023	F. Bolettieri	V. Capotorto	T. Di Bari