Limiti Province/Comuni	

Livellette (DIFF. DI QUOTA / DISTANZA / PENDENZA)

h	L	i
1.68	57.967	2.900%
0.07	66.812	0.100%
1.93	77.067	2.500%
-1.25	49.810	-2.500%
-1.54	102.979	-1.500%
-2.29	99.519	-2.300%
-8.37	149.458	-5.600%
-6.40	94.081	-6.800%
-11.94	119.433	-10.000%
-4.1[illegible]	138.7[illegible]	-3.000[illegible]

Raccordi verticali

R	T	Fr	Pr	Qt
…00	…00	…84	…51	…56
1000.000	14.000	0.098	1+696.919	371.24
1600.000	19.200	0.115	1+763.730	371.31
1200.000	30.000	0.375	1+840.797	373.23
2000.000	10.000	0.025	1+890.607	371.99
3000.000	12.000	0.024	1+993.586	370.44
1000.000	16.500	0.136	2+093.105	368.15
4000.000	24.000	0.072	2+242.563	359.78
2000.000	32.000	0.256	2+336.644	353.39
500.000	17.500	0.306	2+456.077	341.44

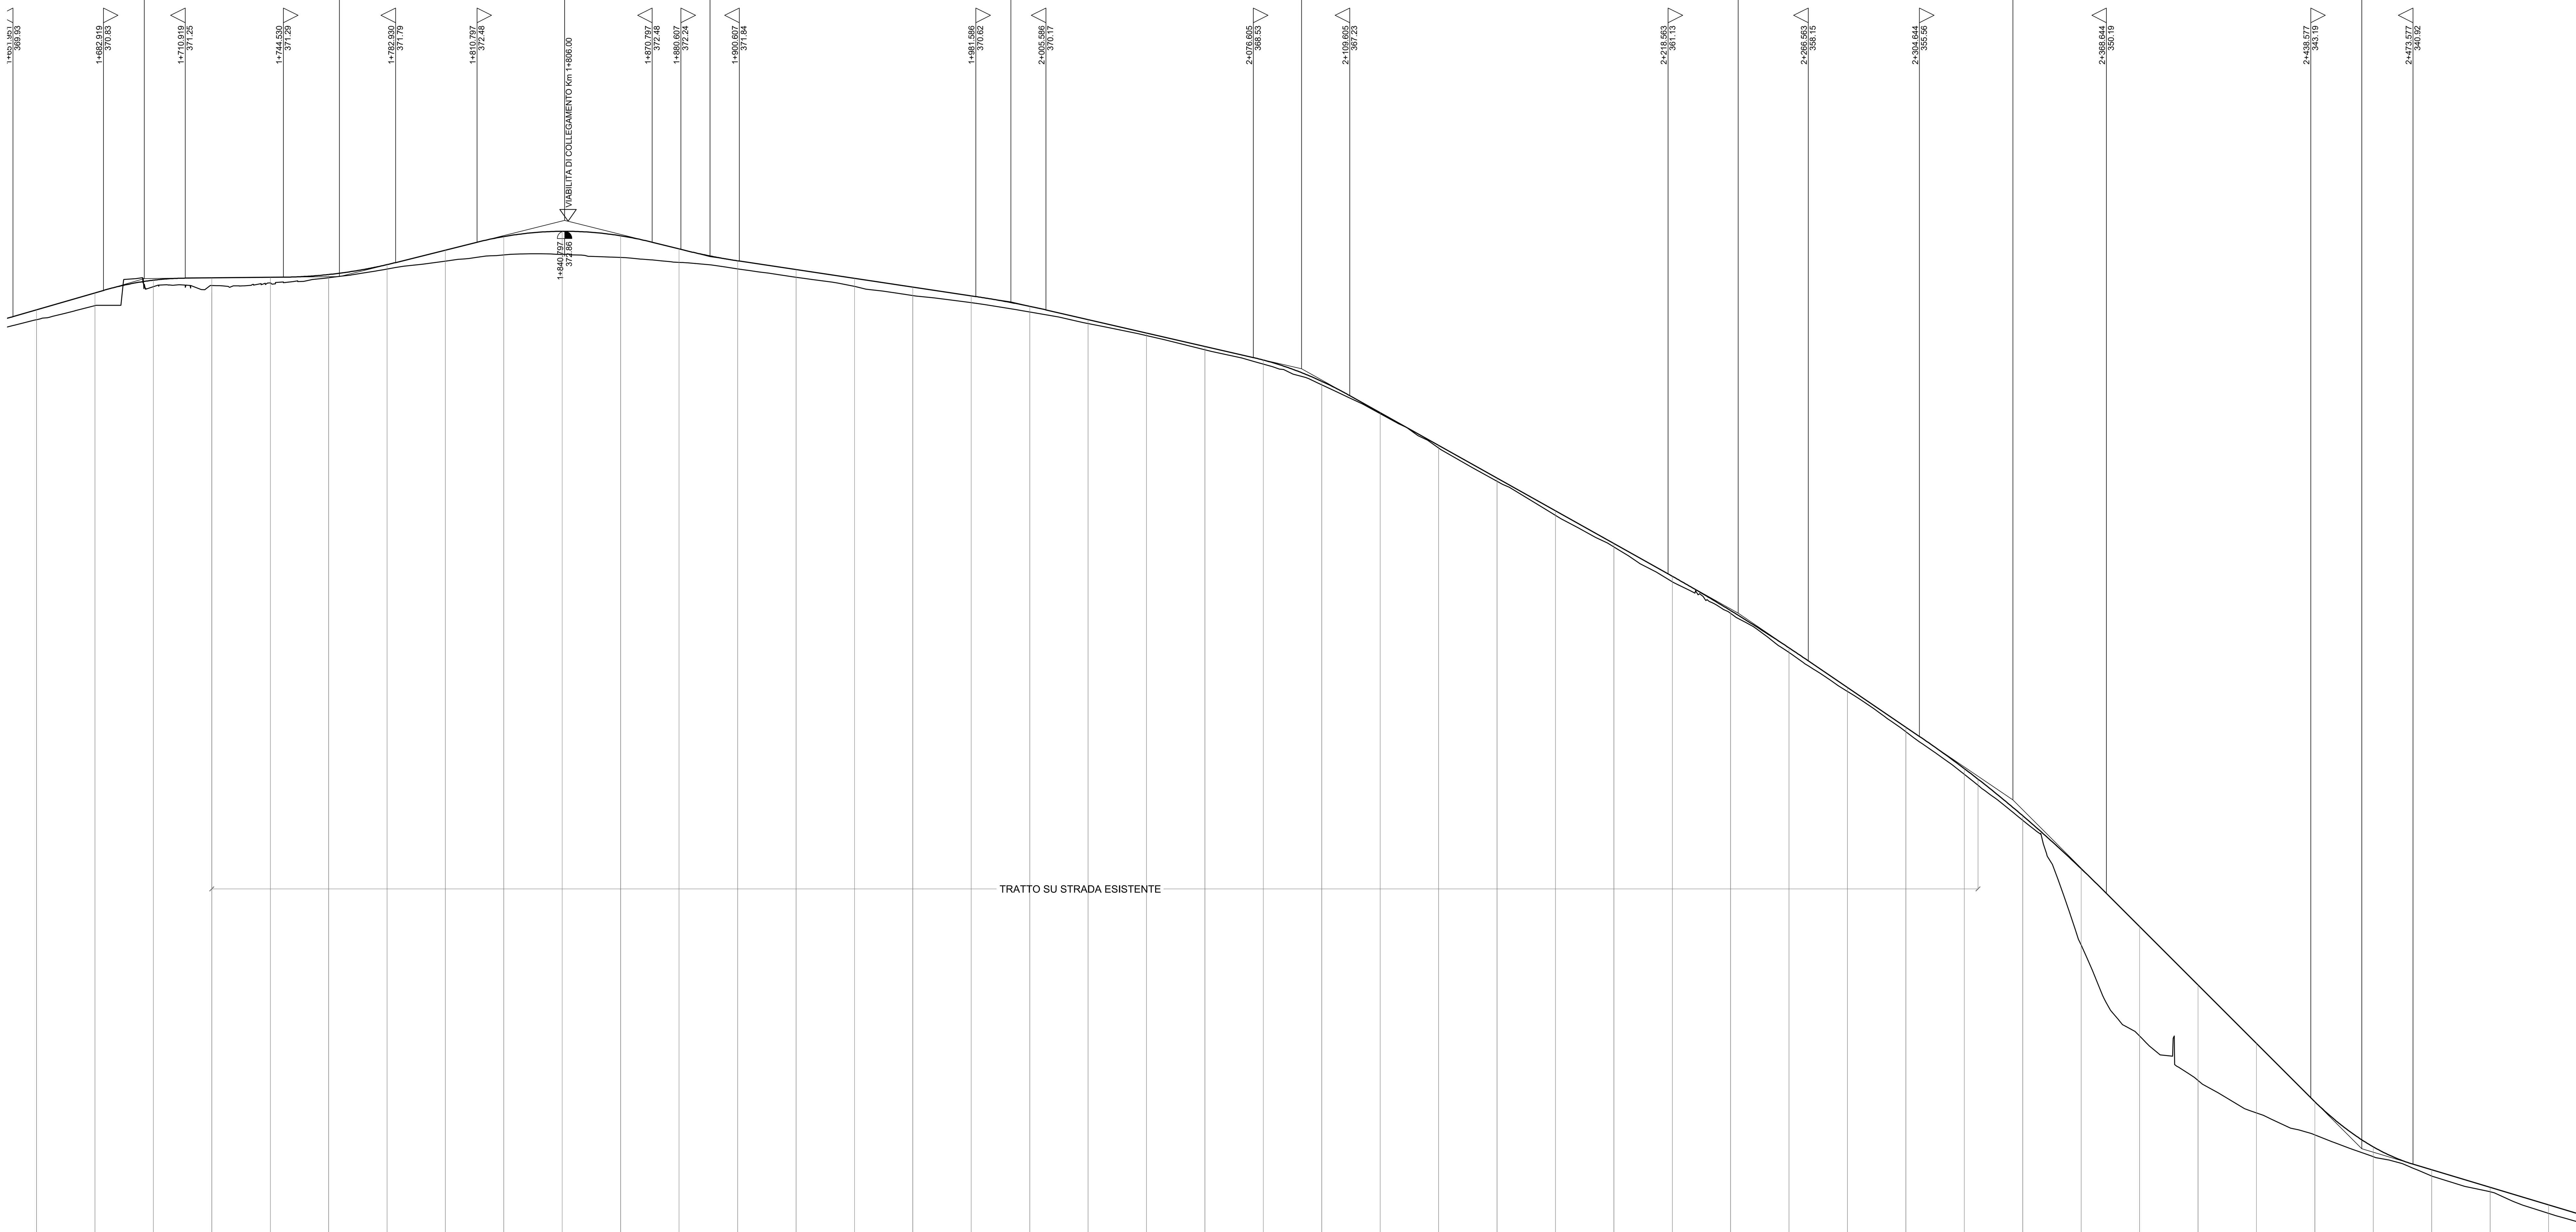

SCALA QUOTE 1:100
SCALA DISTANZE 1:1000

QT.RIF. 317.00

N° Sezione	Distanze Parziali	Distanze Progressive	Quote Progetto	Quote Terreno	Differenza di quota	Ettometriche
84	00	1+660.00	370.17	369.83	0.34	
85	20.00	1+680.00	370.75	370.31	0.44	
86	20.00	1+700.00	371.18	370.97	0.21	17
87	20.00	1+720.00	371.26	371.00	0.26	
88	20.06	1+740.06	371.28	371.04	0.24	
89	19.94	1+760.00	371.38	371.27	0.11	
90	20.00	1+780.00	371.71	371.56	0.15	
91	20.00	1+800.00	372.21	371.84	0.37	18
92	20.00	1+820.00	372.68	372.05	0.63	
93	20.00	1+840.00	372.86	372.06	0.80	
94	20.00	1+860.00	372.70	371.96	0.74	
95	20.00	1+880.00	372.25	371.79	0.46	
96	20.06	1+900.06	371.84	371.57	0.27	19
97	20.00	1+920.06	371.54	371.28	0.26	
98	20.00	1+940.06	371.24	370.97	0.27	
99	19.94	1+960.00	370.95	370.66	0.29	
100	20.00	1+980.00	370.65	370.41	0.24	
101	20.06	2+000.06	370.29	370.09	0.20	20
102	19.94	2+020.00	369.83	369.70	0.13	
103	20.00	2+040.00	369.37	369.29	0.08	
104	20.00	2+060.00	368.91	368.80	0.11	
105	20.00	2+080.00	368.45	368.31	0.14	
106	20.00	2+100.00	367.72	367.60	0.12	21
107	20.00	2+120.00	366.65	366.61	0.04	
108	20.00	2+140.00	365.53	365.43	0.10	
109	20.00	2+160.00	364.41	364.30	0.11	
110	20.00	2+180.00	363.29	363.13	0.16	
111	20.00	2+200.00	362.17	362.05	0.12	22
112	20.00	2+220.00	361.05	360.86	0.19	
113	20.00	2+240.00	359.87	359.78	0.09	
114	20.00	2+260.00	358.59	358.44	0.15	
115	20.00	2+280.00	357.24	357.10	0.14	
116	20.00	2+300.00	355.88	355.72	0.16	23
117	20.00	2+320.00	354.46	354.26	0.20	
118	20.00	2+340.00	352.85	352.69	0.16	
119	20.00	2+360.00	351.03	348.40	2.63	
120	20.00	2+380.00	349.05	345.31	3.74	
121	20.00	2+400.00	347.05	343.78	3.27	24
122	20.00	2+420.00	345.05	342.67	2.38	
123	20.00	2+440.00	343.05	341.92	1.13	
124	20.00	2+460.00	341.51	341.17	0.34	
125	20.00	2+480.00	340.72	340.51	0.21	
126	20.00	2+500.00	340.12	339.97	0.15	25
127	20.00	2+520.00	339.52	339.23	0.29	
	20					

Andamento planimetrico

10: 28.097 a=8.9437 R= 200.000
L= 56.314
11: Sv= 49.404 a=10.4838 R= 300.000
L= 28.991
12: Sv= 73.454 a=31.1749 R= 150.000
L= 340.600
13: Sv= 70.819 a=93.9272 R= 48.000
L= 30.319
14: Sv= 60.691 a=80.4940 R= 48.000
L= 55.491
15: Sv= 94.003 a=9.9740 R= 600.000

Andamento cigli (SX / DX)

SX: 2.50% 2.50% · 2.50% 2.50% · 2.50% · 3.50% · 2.50% 2.50% · 2.50
dl=-0.83% · dl=-0.82% · dl=0.83% · dl=0.82% · dl=-0.96% · dl=1.05% · dl=-1.05% · dl=-0.82% · dl=0.82% · dl=1.27% · dl=-1.27% · dl=0.98%
DX: -2.50% · -2.50% -2.50% -2.50% · -2.50% -2.50% · -2.50% · -3.50% · -2.50% · -2.50% -2.50% · -2.50

SCALA DI STAMPA: 1=1

KEY-MAP

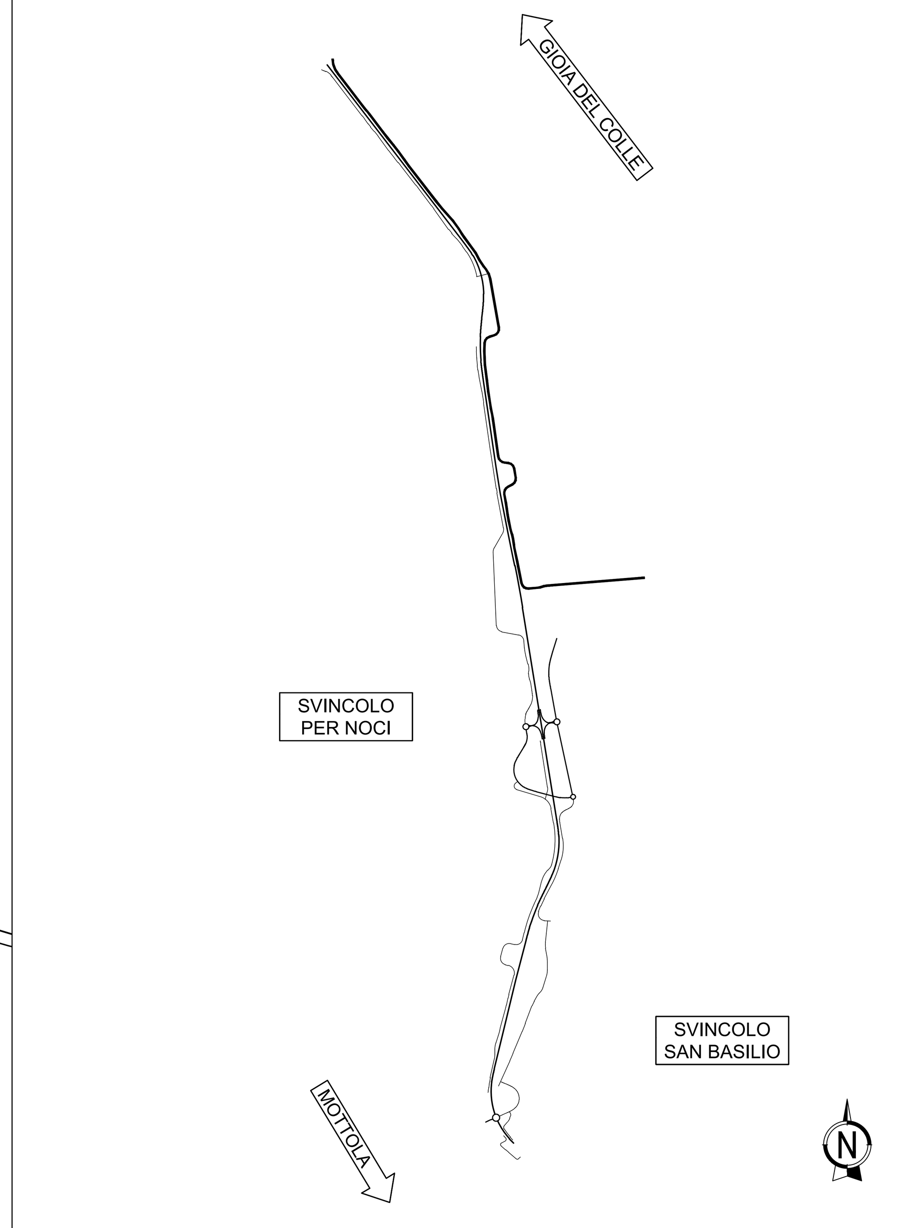

anas GRUPPO FS ITALIANE — DIREZIONE TECNICA

S.S. 100 "di Gioia del Colle"

COMPLETAMENTO FUNZIONALE E MESSA IN SICUREZZA DELLA S.S. 100, TRA I KM 44+500 E 52+600 (SAN BASILIO) CON SEZIONE DI TIPO B.

PROGETTO DEFINITIVO — COD. BA291

RESPONSABILE INTEGRAZIONE SPECIALISTICA
Ing. Alessandro Aliotta – Ordine degli Ingegneri di Genova n° 7995 A

IL PROGETTISTA E COORDINATORE DELLA SICUREZZA IN FASE DI PROGETTAZIONE
Ing. Vito Capotorto– Ordine degli Ingegneri di Taranto n° 1080

IL GEOLOGO
Dott. Geol. Mario Stani
(Ordine dei Geologi della Puglia n° 279)

L'ARCHEOLOGO: Dott.ssa Paola Innuzziello
Elenco MIC n. 2571 – archeologo di 1°fascia ai sensi del D.M. 244/2019

IL RESPONSABILE DEL PROCEDIMENTO
Ing. Alberto SANCHIRICO

Progettisti
RINA — DIRETTORE TECNICO Prof. Ing. Andrea Del Grosso
AMBERG ENGINEERING — DIRETTORE TECNICO Ing. Franz Pacher
ETACONS S.r.l. Società di ingegneria — DIRETTORE TECNICO Ing. Primo STASI
cdb INGEGNERI ASSOCIATI capotorto & di bari — Ing. Tommaso DI BARI, Ing. Vito CAPOTORTO
LAND — DIRETTORE TECNICO LAND Italia Srl, Arch. Andreas KIPAR

ALESSANDRO ALIOTTA
12.07.2023
09:51:47 UTC

Firmato digitalmente da: DI BARI TOMMASO FRANCESCO — INGEGNERE

PROGETTO STRADALE

Strade locali a destinazione particolare Est - Ovest

Profilo longitudinale Strada locale Est n°1 - Tav. 3 di 6

CODICE PROGETTO			NOME FILE	REVISIONE	SCALA:
PROGETTO: STBA0291	LIV. PROG.: D	ANNO: 23	S01PS06TRAFP03_A — CODICE ELAB.: S01PS06TRAFP03	A	1:1000/100

REV.	DESCRIZIONE	DATA	REDATTO	VERIFICATO	APPROVATO
A	Prima emissione	Giugno 2023	F. Bolettieri	V. Capotorto	T. Di Bari