Limiti Province/Comuni

Livellette

DIFF. DI QUOTA
DISTANZA I2
PENDENZA i

h = -3.38
L = 140.952
i = -2.400%

h = -0.76
L = 251.777
i = -0.300%

h = -0.68
L = 67.649
i = -1.000%

h = 0.27
L = 67.649
i = 0.400%

h = -0.17
L = 56.722
i = -0.300%

h = 0.36
L = 181.352
i = 0.200%

h = -0.24
L = 47.408
i = -0.500%

R	1000.000
T	11.500
Fr	0.066
Pr	3+375.366
Qt	326.23

3+363.804 326.96

3+386.862 325.96

R	3000.000
T	31.500
Fr	0.165
Pr	3+516.317
Qt	322.85

3+464.617 323.47

3+467.817 322.75

R	2000.000
T	7.000
Fr	0.012
Pr	3+768.095
Qt	322.09

3+761.095 322.13

3+775.095 322.02

R	2000.000
T	14.000
Fr	0.049
Pr	3+835.744
Qt	321.42

3+821.744 321.74

3+849.744 321.47

R	3000.000
T	10.500
Fr	0.018
Pr	3+903.392
Qt	321.69

3+892.892 321.78

3+913.892 321.68

R	3000.000
T	7.500
Fr	0.009
Pr	3+960.114
Qt	321.52

3+952.614 321.74

3+967.614 321.53

R	5000.000
T	17.500
Fr	0.031
Pr	4+141.466
Qt	321.88

4+123.966 321.93

4+158.966 321.74

R	
T	
Fr	
Pr	
Qt	

4+173.873 321.72

TOMBINO 1.1
Scatolare in c.a. gettato in opera
dim. 6.00 x 2.00 m

Accesso Privato

SCALA QUOTE 1:100
SCALA DISTANZE 1:1000

QT.RIF. 317.00

N° Sezione	167	168	169	170	171	172	173	174	175	176	177	178	179	180	181	182	183	184	185	186	187	188	189	190	191	192	193	194	195	196	197	198	199	200	201	202	203	204	205	206	207	208	209	210
Distanze Parziali	00	20.00	20.00	20.00	20.00	20.00	20.00	20.00	20.00	20.00	20.00	20.00	20.00	20.00	20.00	20.00	20.00	20.00	20.00	20.00	20.00	20.00	20.00	20.00	20.00	20.00	20.00	20.00	20.00	20.00	20.00	20.00	20.00	20.00	20.00	20.00	20.00	20.00	20.00	20.00	20.00	20.00	20.00	20.00
Distanze Progressive	3+320.00	3+340.00	3+360.00	3+380.00	3+400.00	3+420.00	3+440.00	3+460.00	3+480.00	3+500.00	3+520.00	3+540.00	3+560.00	3+580.00	3+600.00	3+620.00	3+640.00	3+660.00	3+680.00	3+700.00	3+720.00	3+740.00	3+760.00	3+780.00	3+800.00	3+820.00	3+840.00	3+860.00	3+880.00	3+900.00	3+920.00	3+940.00	3+960.00	3+980.00	4+000.00	4+020.00	4+040.00	4+060.00	4+080.00	4+100.00	4+120.00	4+140.00	4+160.00	4+180.00		
Quote Progetto	326.29	326.27	326.25	326.10	325.64	324.98	325.16	324.68	324.20	323.72	323.28	322.97	322.79	322.72	322.66	322.60	322.55	322.55	322.54	322.48	322.42	322.36	322.30	322.24	322.18	322.12	321.98	321.58	321.78	321.67	321.64	321.58	321.53	321.56	321.60	321.64	321.68	321.72	321.76	321.80	321.84	321.85	321.79	321.69
Quote Terreno	326.27	325.88	325.59	325.23	324.98	324.84	324.51	324.12	323.62	323.15	322.87	322.66	322.60	322.35	322.35	322.35	322.25	322.28	322.30	322.18	322.10	321.97	321.90	321.40	320.44	319.73	319.04	319.60	319.91	320.47	321.27	321.42	321.45	321.31	321.32	321.29	321.33	321.51	321.53	321.54	321.56	321.51	321.42	321.58	321.42
Differenza di quota	0.02	0.39	0.66	0.87	0.66	0.32	0.17	0.08	0.10	0.13	0.10	0.13	0.22	0.31	0.25	0.19	0.23	0.14	0.06	0.12	0.14	0.21	0.22	0.58	1.34	1.85	2.42	1.91	1.87	1.12	0.40	0.22	0.13	0.22	0.24	0.31	0.31	0.17	0.19	0.22	0.24	0.33	0.43	0.21	0.27
Ettometriche	34				35						36										37						38						39						40						41		
Andamento planimetrico	L= 64.863	21	L= 34.284	22	L= 60.842	23	L= 43.134	24	L= 61.499	25	L= 15.925	26	L= 39.531	27	L= 100.027	28	L= 121.626																													
Andamento cigli SX	
Andamento cigli DX	

Sv= 55.955 a=79.1595
R= 45.000

Sv= 62.504 a=79.5826
R= 50.000

Sv= 38.618 a=2.4585
R= 1000.000

Sv= 43.496 a=4.6150
R= 600.000

Sv= 21.442 a=6.8253
R= 200.000

Sv= 27.929 a=11.8533
R= 150.000

Sv= 22.357 a=4.7483
R= 300.000

Sv= 29.328 a=0.6224
R= 3000.000

SCALA DI STAMPA: 1=1

KEY-MAP

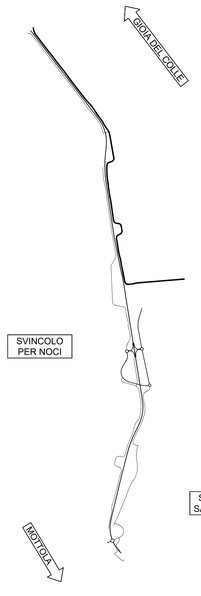

anas
GRUPPO FS ITALIANE

DIREZIONE TECNICA

S.S. 100 "di Gioia del Colle"

COMPLETAMENTO FUNZIONALE E MESSA IN SICUREZZA DELLA S.S. 100, TRA I KM 44+500 E 52+600 (SAN BASILIO) CON SEZIONE DI TIPO B.

PROGETTO DEFINITIVO

COD. BA291

RESPONSABILE INTEGRAZIONE SPECIALISTICA
Ing. Alessandro Aliotta – Ordine degli Ingegneri di Genova n° 7995 A

IL PROGETTISTA E COORDINATORE DELLA SICUREZZA IN FASE DI PROGETTAZIONE
Ing. Vito Capotorto– Ordine degli Ingegneri di Taranto n° 1080

IL GEOLOGO
Dott. Geol. Mario Stani
(Ordine dei Geologi della Puglia n° 279)

L'ARCHEOLOGO: Dott.ssa Paola Innuzziello
Elenco MIC n. 2571 – archeologo di 1^fascia ai sensi del D.M. 244/2019

IL RESPONSABILE DEL PROCEDIMENTO
Ing. Alberto SANCHIRICO

Progettisti

RINA — DIRETTORE TECNICO Prof. Ing. Andrea Del Grosso

AMBERG ENGINEERING — DIRETTORE TECNICO Ing. Franz Pacher

ETACONS S.r.l. Società di ingegneria — DIRETTORE TECNICO Ing. Primo STASI

cdb INGEGNERI ASSOCIATI — Ing. Tommaso DI BARI, Ing. Vito CAPOTORTO

LAND Landscape Architecture Studio Environment — DIRETTORE TECNICO LAND Italia Srl, Arch. Andreas KIPAR

ALESSANDRO ALIOTTA
12.07.2023 09:51:49 UTC

Firmato digitalmente da: ALESSANDRO ALIOTTA
Organizzazione: INGEGNERE
Numero di serie: 7995 A
Ente emettitore: 1080A
Valido dal 2023-05-01 a 2024-05-01

PROGETTO STRADALE

Strade locali a destinazione particolare Est - Ovest

Profilo longitudinale Strada locale Est n°1 - Tav. 5 di 6

CODICE PROGETTO				NOME FILE	REVISIONE	SCALA:
PROGETTO	LIV. PROG.	ANNO		S01PS06TRAFP05_A		
STSA0291	D	23	CODICE ELAB.	S01PS06TRAFP05	A	1:1000/100

REV.	DESCRIZIONE	DATA	REDATTO	VERIFICATO	APPROVATO
A	Prima emissione	Giugno 2023	F. Boletteri	V. Capotorto	T. Di Bari