



PLANIMETRIA (SCALA 1:1000)

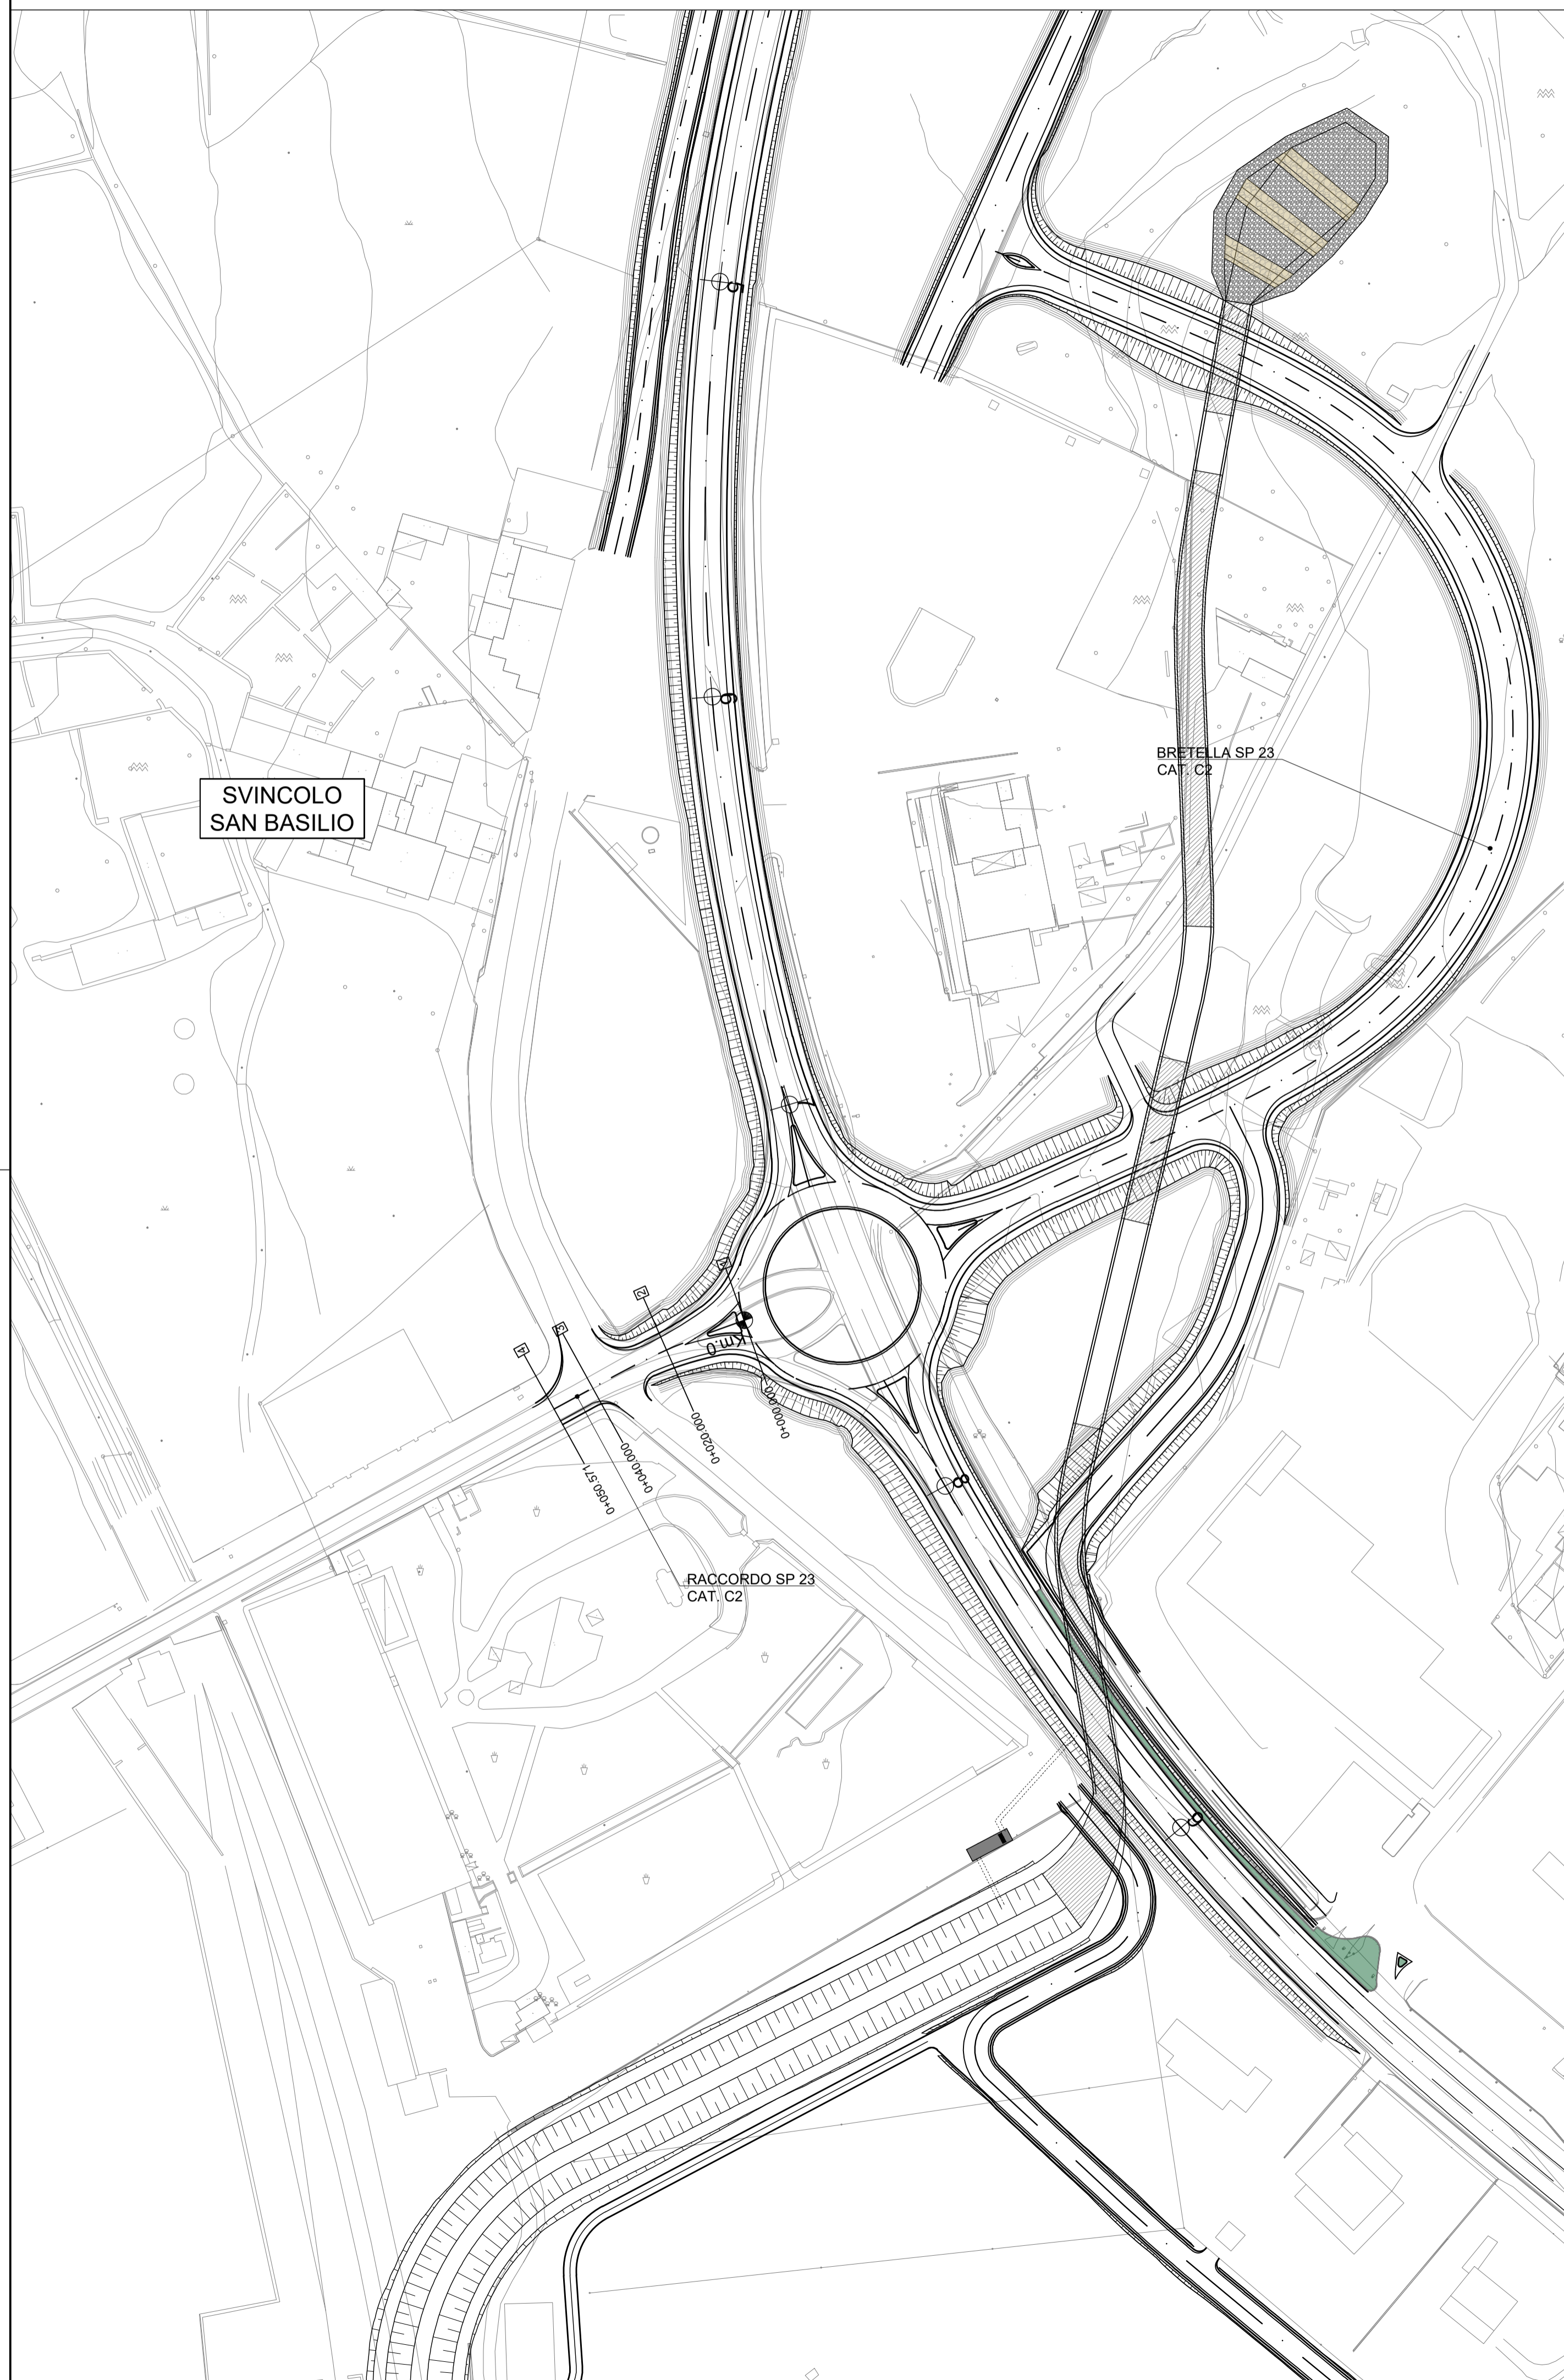


TRACCIAMENTO (SCALA 1:1000)

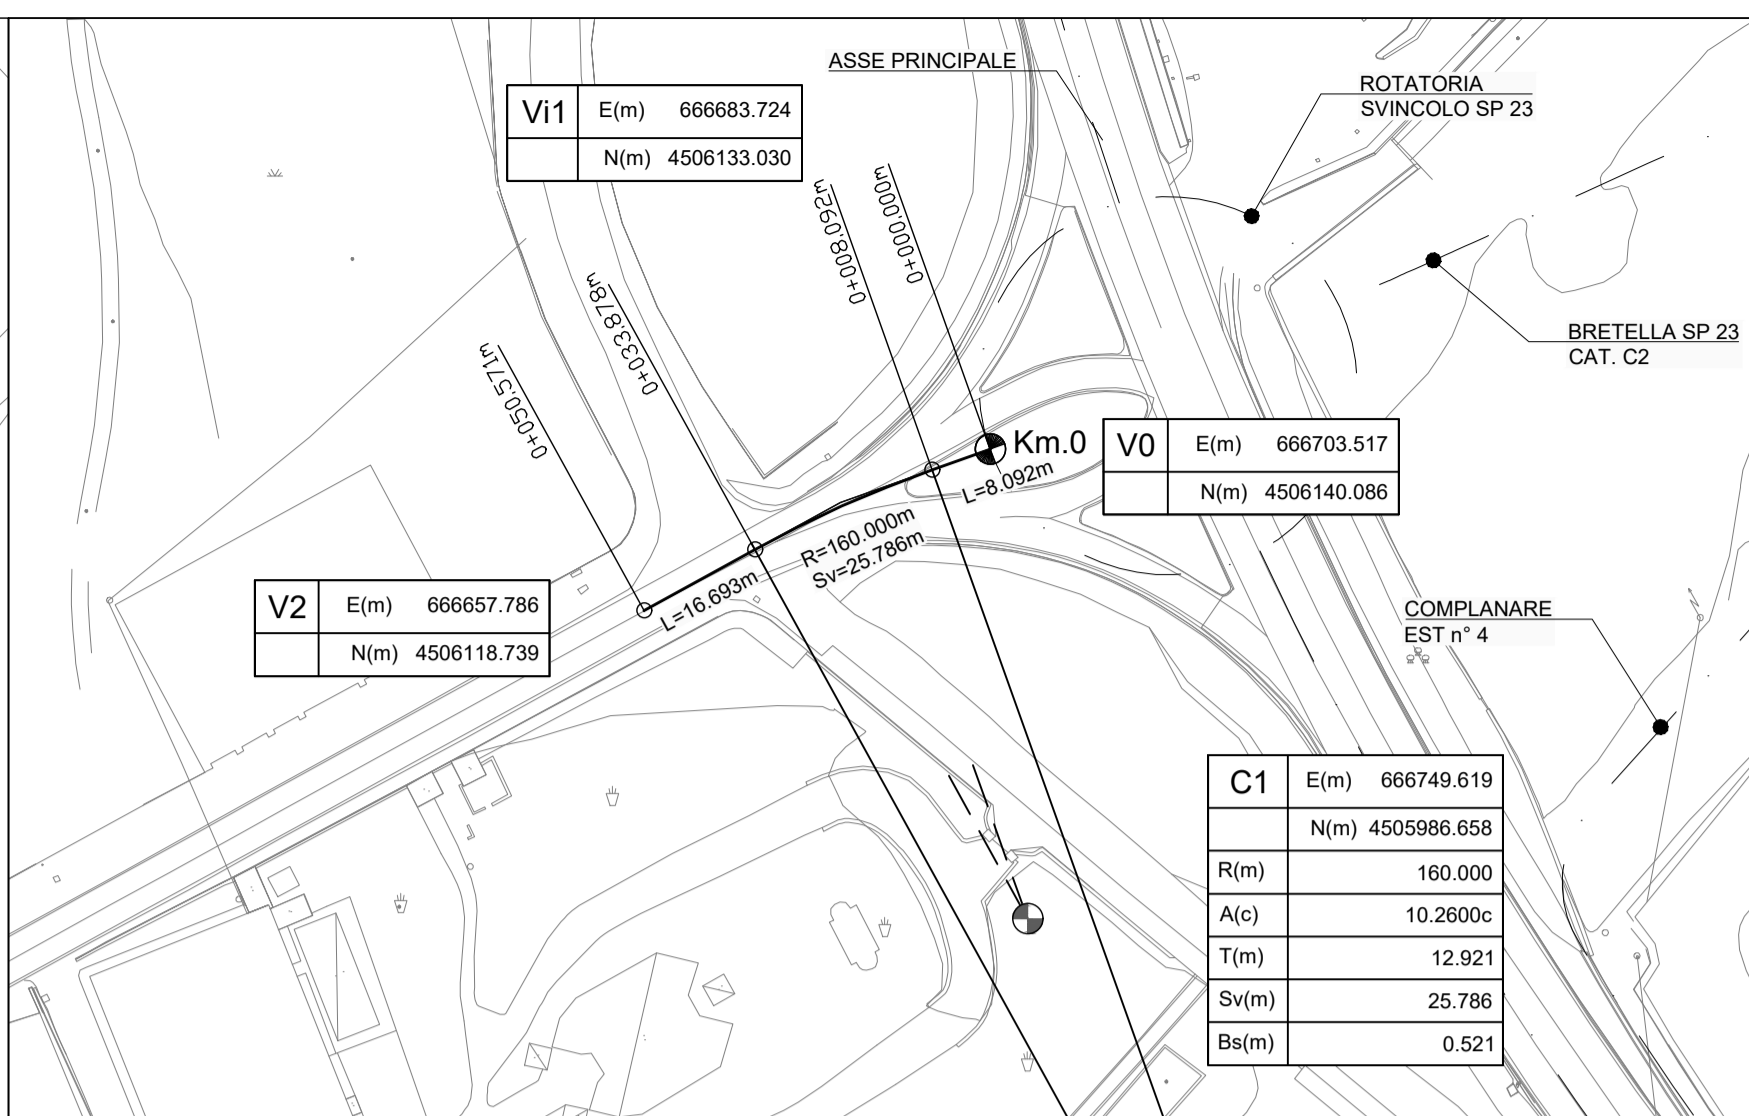

PROFILO (SCALA 1:1000/100)

Limiti Province/Comuni			
Livelette	DIFF. DI QUOTA Distanza Pendenza	h = -1.36 L = 22.724 i = -6.000%	h = -0.47 L = 19.205 i = -2.430%


R	300.000	R	450.000
T	6.000	T	8.032
Fr	0.080	Fr	0.072
Pr	0+008.642	Pr	0+031.366
Qt	269.39	Qt	268.02

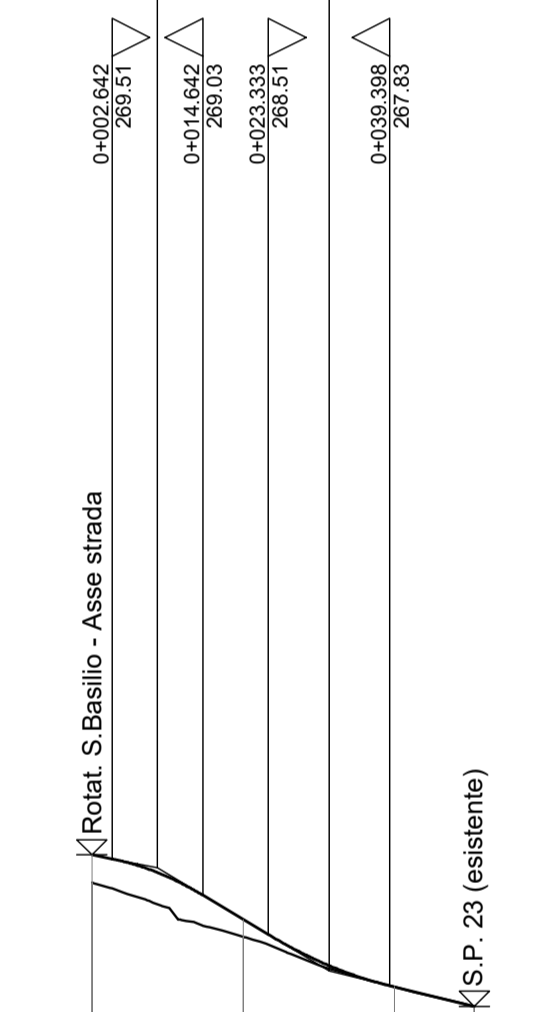

SCALA QUOTE 1:100
SCALA DISTANZE 1:1000

N° Sezione	1	2	3	4
Distanze Parziali		20.00	20.00	10.57
Distanze Progressive	0+000.00	0+020.00	0+040.00	0+050.57
Quote Progetto	-269.56	-268.71	-267.81	-267.56
Quote Terreno	-269.19	-268.48	-267.81	-267.56
Differenza di quota	-0.37	-0.23	-0.00	-0.00
Ettometriche	0			
Andamento planimetrico				
Andamento cigli				

KEY-MAP

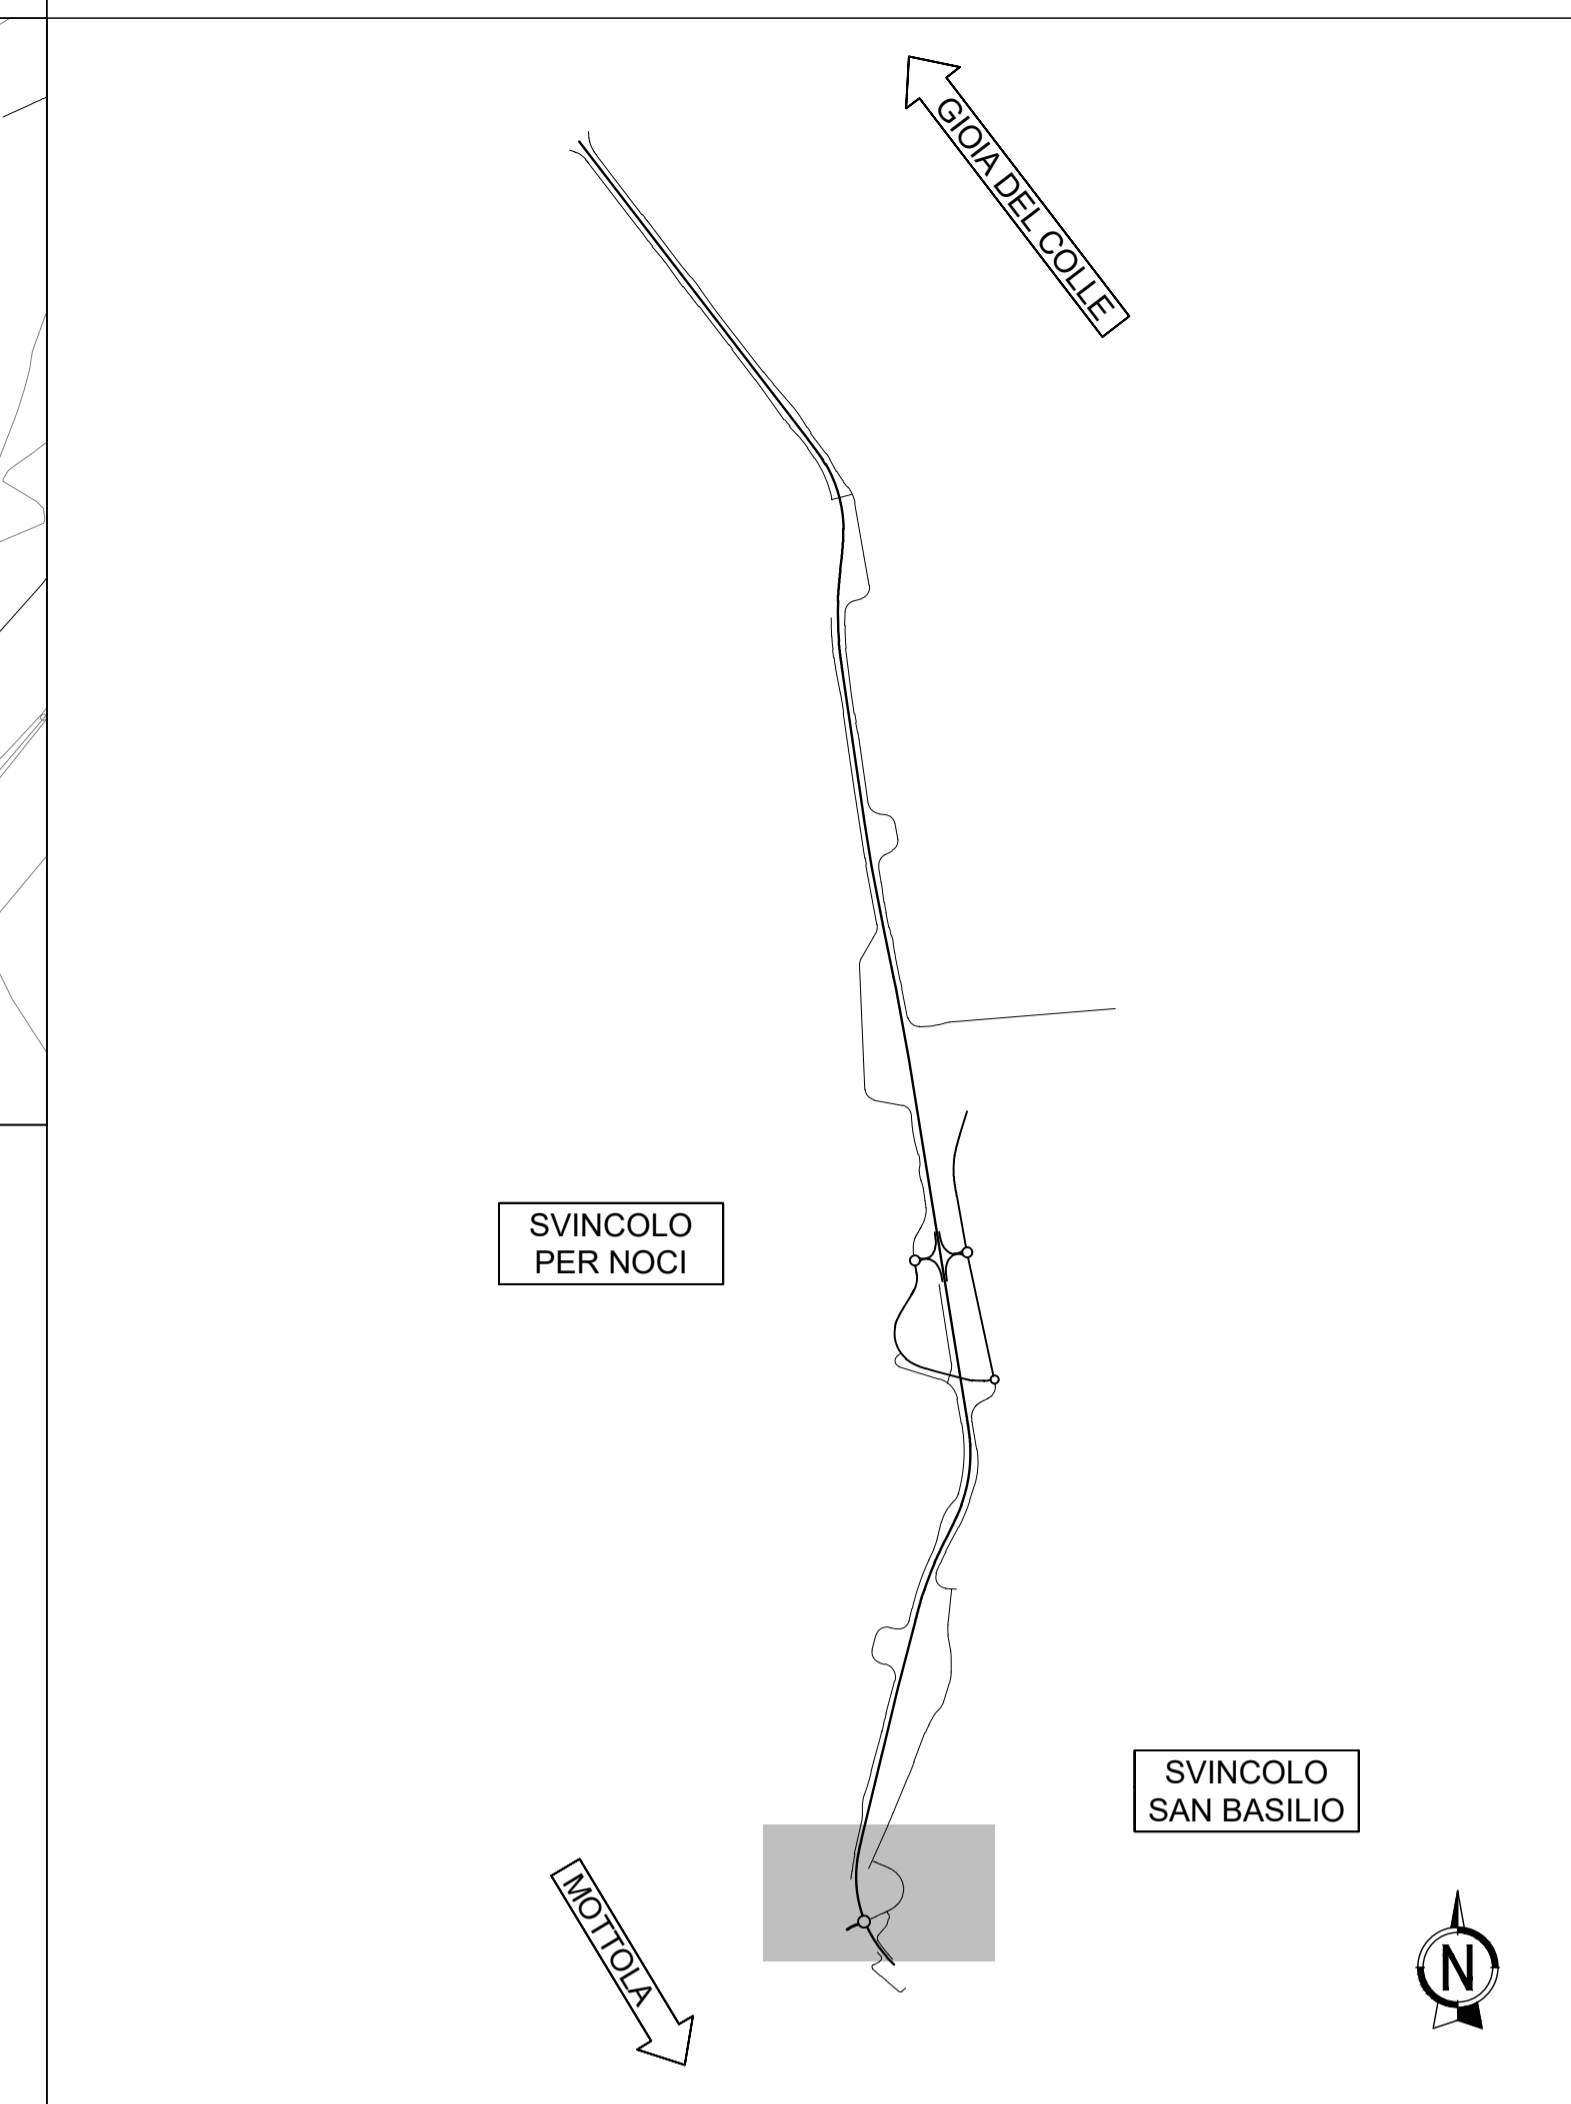

Sanas GRUPPO FS ITALIANE **DIREZIONE TECNICA**

S.S. 100 "di Gioia del Colle"
COMPLETAMENTO FUNZIONALE E MESSA IN SICUREZZA DELLA S.S. 100, TRA I KM 44+500 E 52+600 (SAN BASILIO) CON SEZIONE DI TIPO B.

PROGETTO DEFINITIVO COD. BA291

RESPONSABILE INTEGRAZIONE SPECIALISTICA Ing. Alessandro Aliotta - Ordine degli Ingegneri di Genova n° 7995 A	Progettisti RI&R DIRETTORE TECNICO Prof. Ing. Andrea Del Grosso
IL PROGETTISTA E COORDINATORE DELLA SICUREZZA IN FASE DI PROGETTAZIONE Ing. Vito Capotorto - Ordine degli Ingegneri di Taranto n° 1080	DIRETTORE TECNICO Ing. Franz Pacher AMBERG ENGINEERING
IL GEOLOGO Dott. Geol. Mario Stani (Ordine dei Geologi della Puglia n° 279)	DIRETTORE TECNICO Ing. Primo STASI ETACONS S.r.l. Società di Ingegneria
L'ARCHEOLOGO: Dott.ssa Paola Innucciello Elenco MIC n. 2571 - archeologo di 1° fascia ai sensi del D.M. 244/2019	Ing. Tommaso DI BARI Ing. Vito CAPOTORTO INGEGNERI ASSOCIATI cdb
IL RESPONSABILE DEL PROCEDIMENTO Ing. Alberto SANCHIRICO	DIRETTORE TECNICO Arch. Andrea KIPAR LAND

PROGETTO STRADALE
Viabilità secondarie
Planimetria di progetto, tracciamento e profilo longitudinale - Raccordo SP 23

CODICE PROGETTO	NOME FILE	REVISIONE	SCALA:
S02PS02TRAPF01_A	S02PS02TRAPF01_A	A	1:1000/100
PROGETTO	LIV. PROC. ANNO	CODICE ELAB.	
STBA0291	D 23	S02PS02TRAPF01	
A	Prima emissione	DATA	REDDATO
		VERIFICATO	APPROVATO
REV.	DESCRIZIONE	DATA	REDDATO