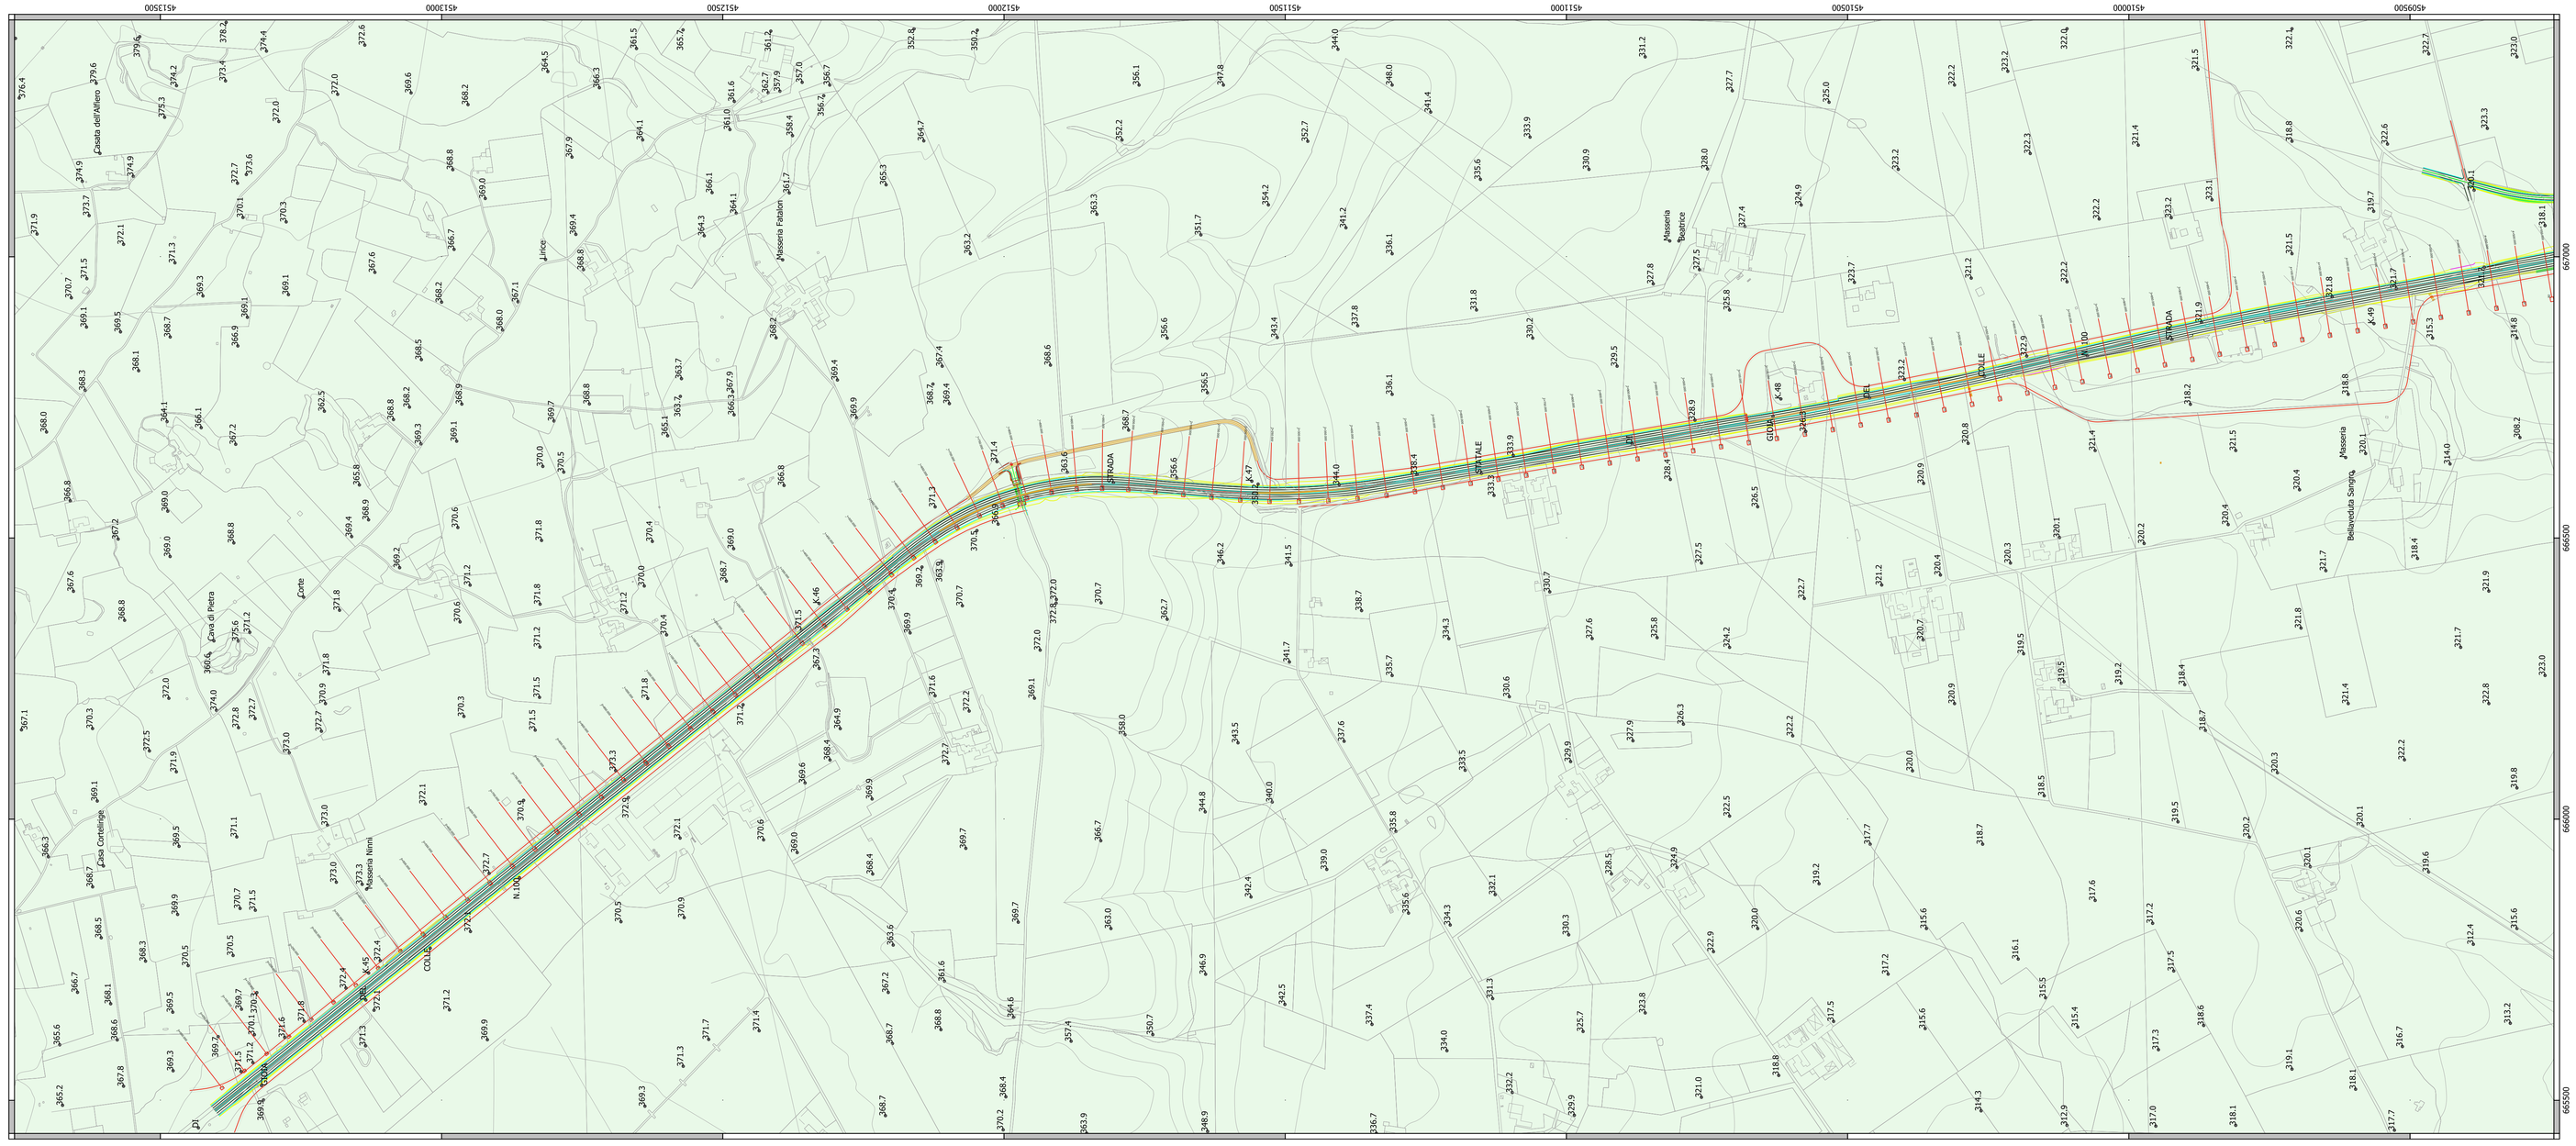

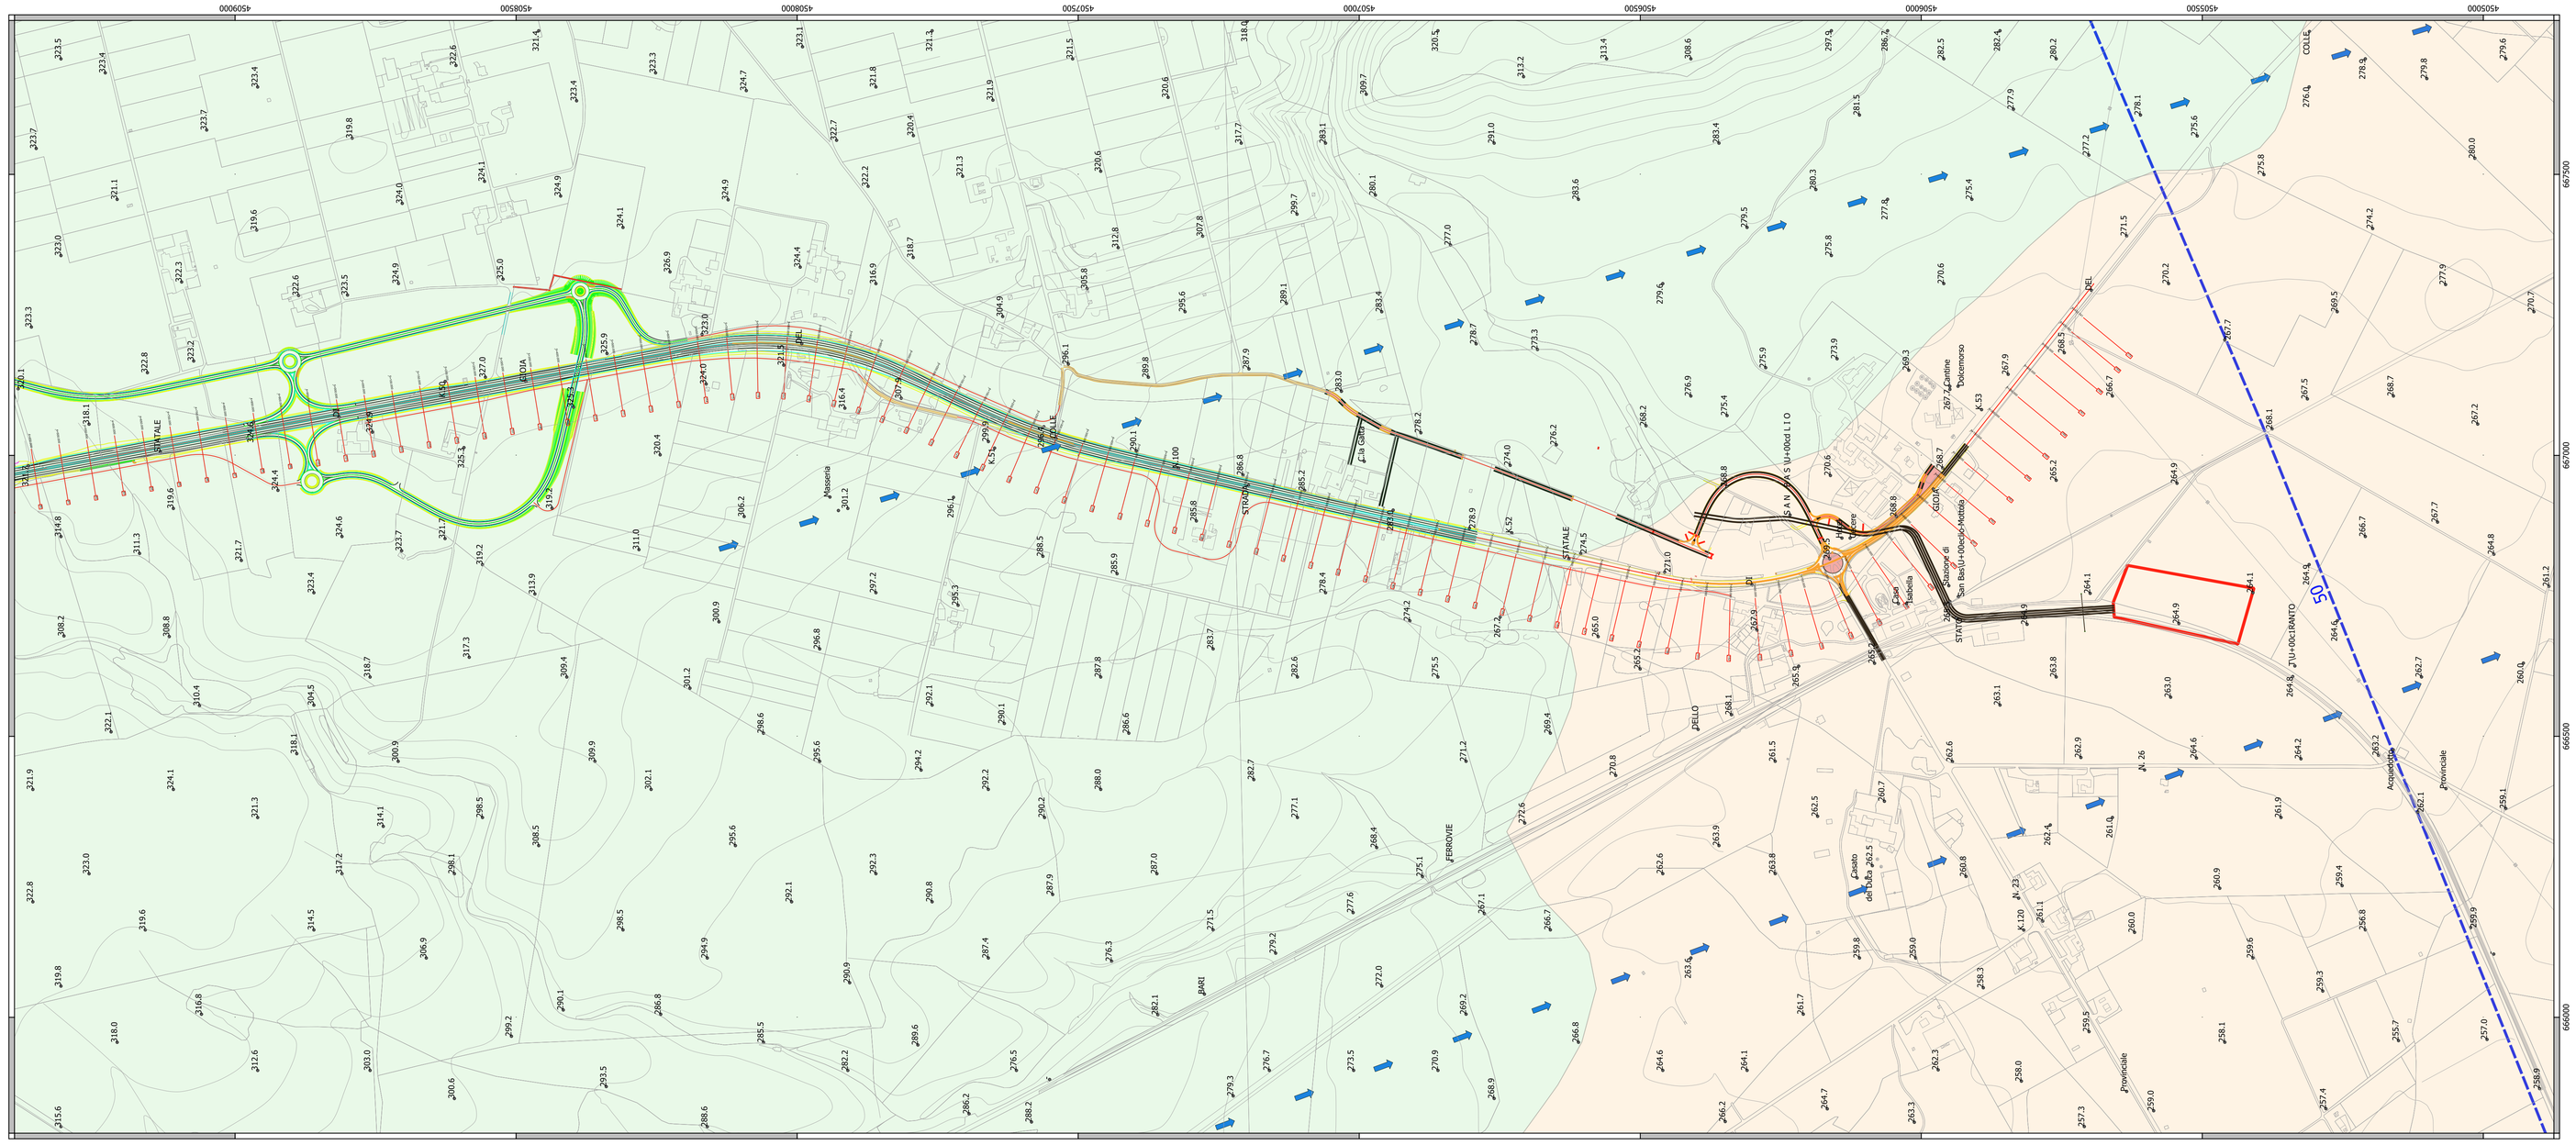

anas
GRUPPO FS ITALIANE

DIREZIONE TECNICA

S.S. 100 "di Gioia del Colle"

COMPLETAMENTO FUNZIONALE E MESSA IN SICUREZZA DELLA S.S. 100, TRA I KM 44+500 E 52+600 (SAN BASILIO) CON SEZIONE DI TIPO B.

PROGETTO DEFINITIVO

COD. **BA291**

RESPONSABILE INTEGRAZIONE SPECIALISTICA
Ing. Alessandro Aliotta – Ordine degli Ingegneri di Genova n° 7995 A

IL PROGETTISTA E COORDINATORE DELLA SICUREZZA IN FASE DI PROGETTAZIONE
Ing. Vito Capotorto– Ordine degli Ingegneri di Taranto n° 1080

IL GEOLOGO
Dott. Geol. Mario Stani
(Ordine dei Geologi della Puglia n° 279)

L'ARCHEOLOGO: Dott.ssa Paola Imuzzitello
Elenco MiC n. 2571 – archeologo di I°fascia ai sensi del D.M. 244/2019

IL RESPONSABILE DEL PROCEDIMENTO
Ing. Alberto SANCHIRICO

Progettisti

RINA — DIRETTORE TECNICO Prof. Ing. Andrea Del Grosso

AMBERG ENGINEERING — DIRETTORE TECNICO Ing. Franz Pacher

ETACONS B.o.t. Società di ingegneria — DIRETTORE TECNICO Ing. Primo STASI

cdb WEB ENGINEERS ASSOCIATI — Ing. Tommaso DI BARI, Ing. Vito CAPOTORTO

LAND — DIRETTORE TECNICO LAND Italia Srl, Arch. Andrea KIPAR

Firmato digitalmente da STASI PRIMO
Firmato digitalmente da STANI MARIO
Firmato il 11/07/2023 12:21
Valido dal 07/06/2023 al 07/06/2024

Geologia
Carta idrogeologica

CODICE PROGETTO			NOME FILE	REVISIONE	SCALA:
PROGETTO	LIV. PROG.	ANNO	T00_GEO0_GEO_CIO1_A		
STBA291	D	23	CODICE ELAB. T00GEO0GEOCIO1	A	1:5000

REV.	DESCRIZIONE	DATA	REDATTO	VERIFICATO	APPROVATO
A	Prima emissione	Giugno 2023	M.STANI	P.STASI	P.STASI

Legenda

Formazioni mediamente permeabile, principalmente per porosità, secondariamente per carsismo

Formazioni altamente permeabili per fratturazione e carsismo

PIANO TUTELA ACQUE - 2009

isopieze della falda profonda (m slm)

direzione di deflusso della falda profonda

Vasca di Progetto

Canale di Progetto

Opere stradali di Progetto