



RIQUADRO A

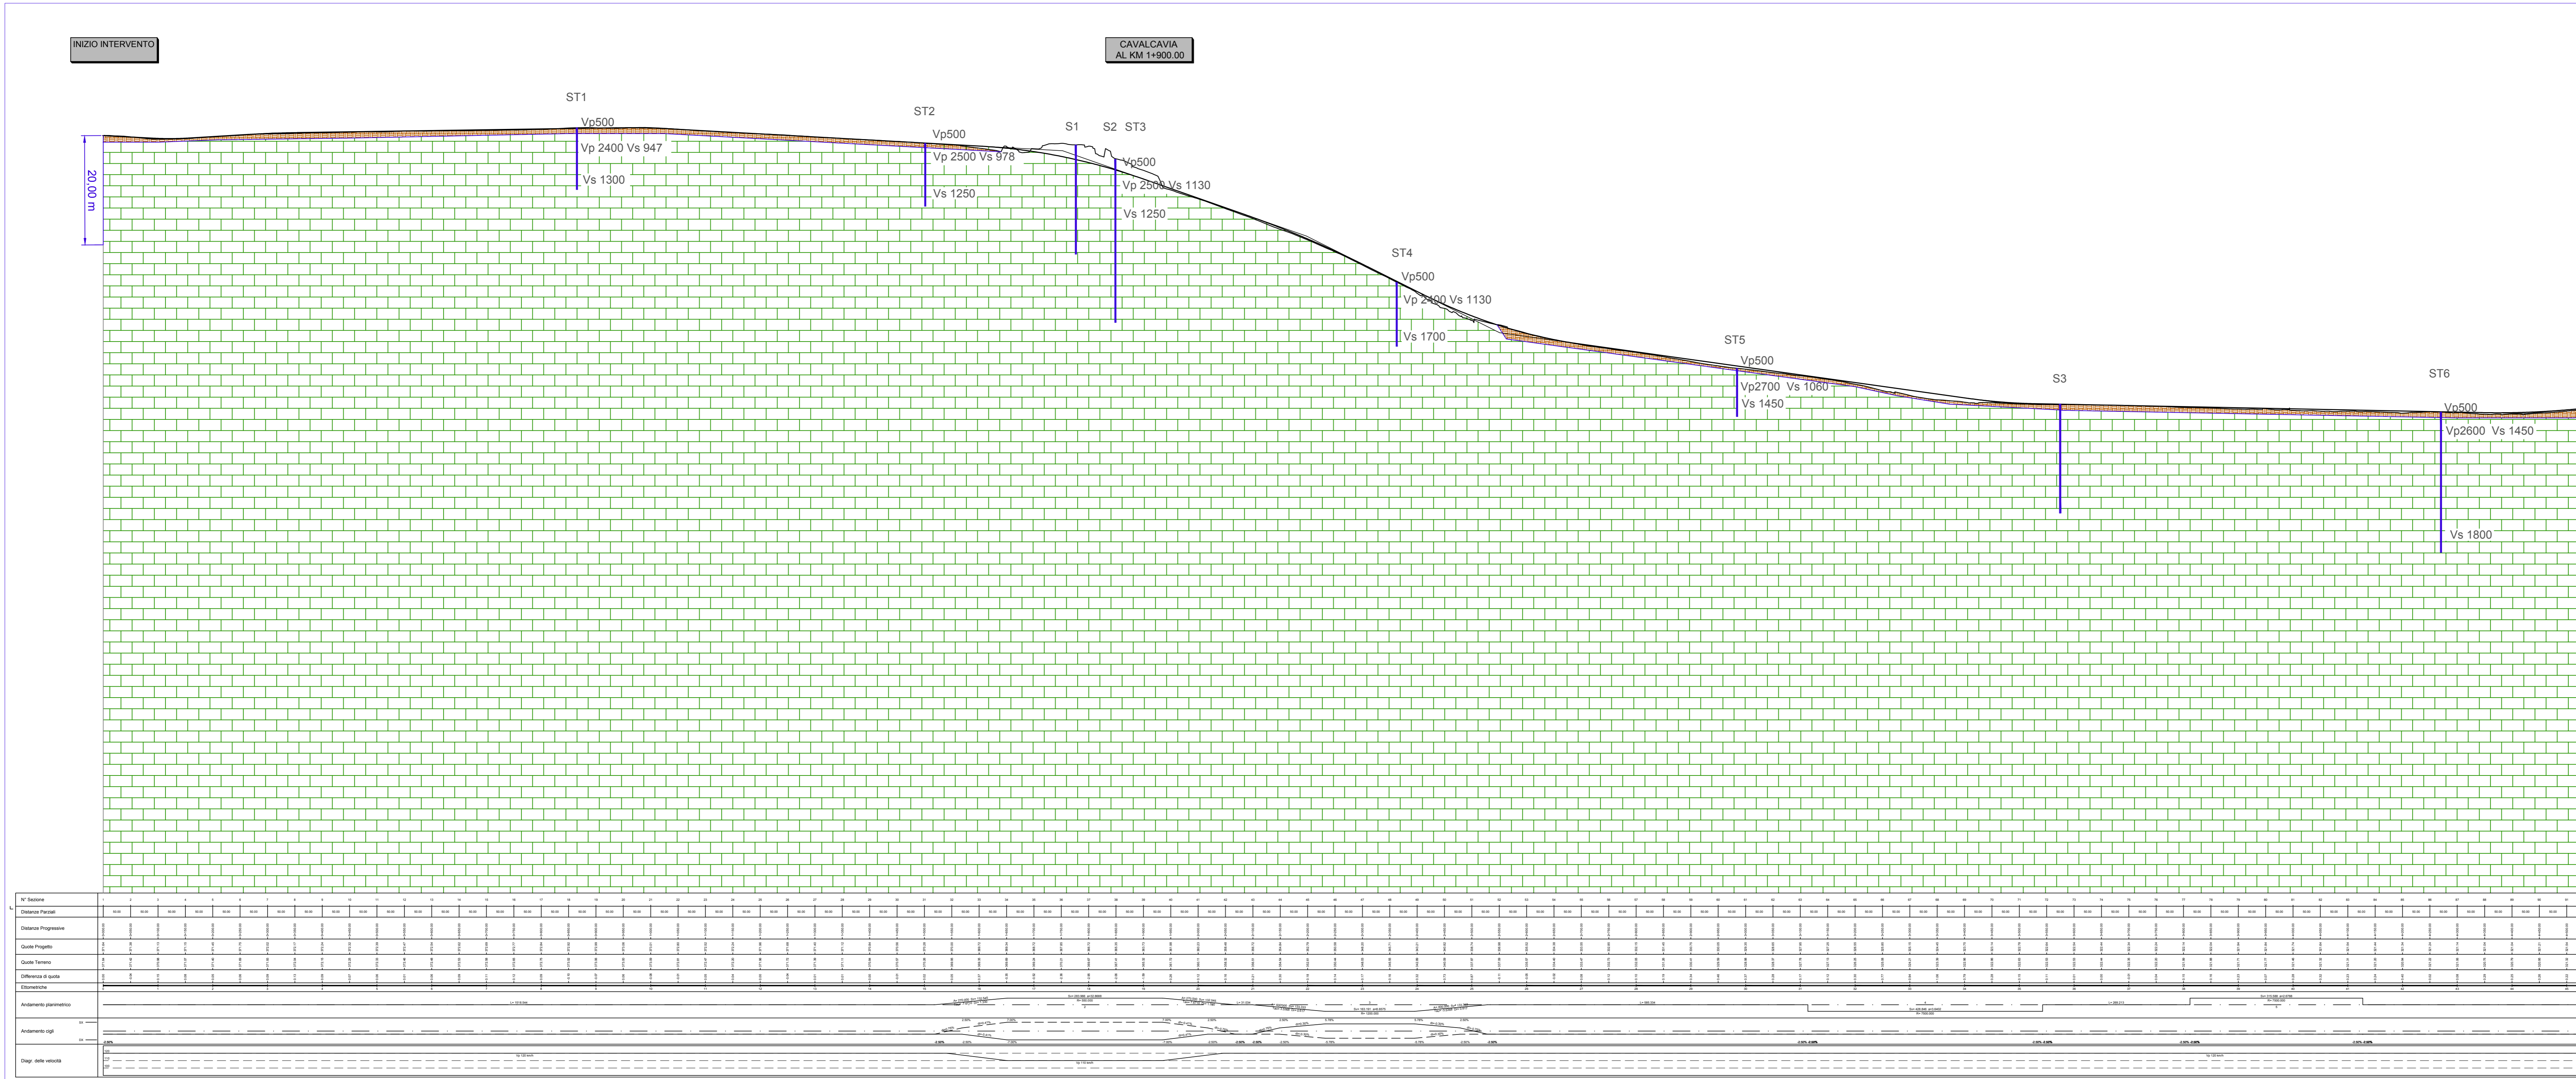

RIQUADRO B

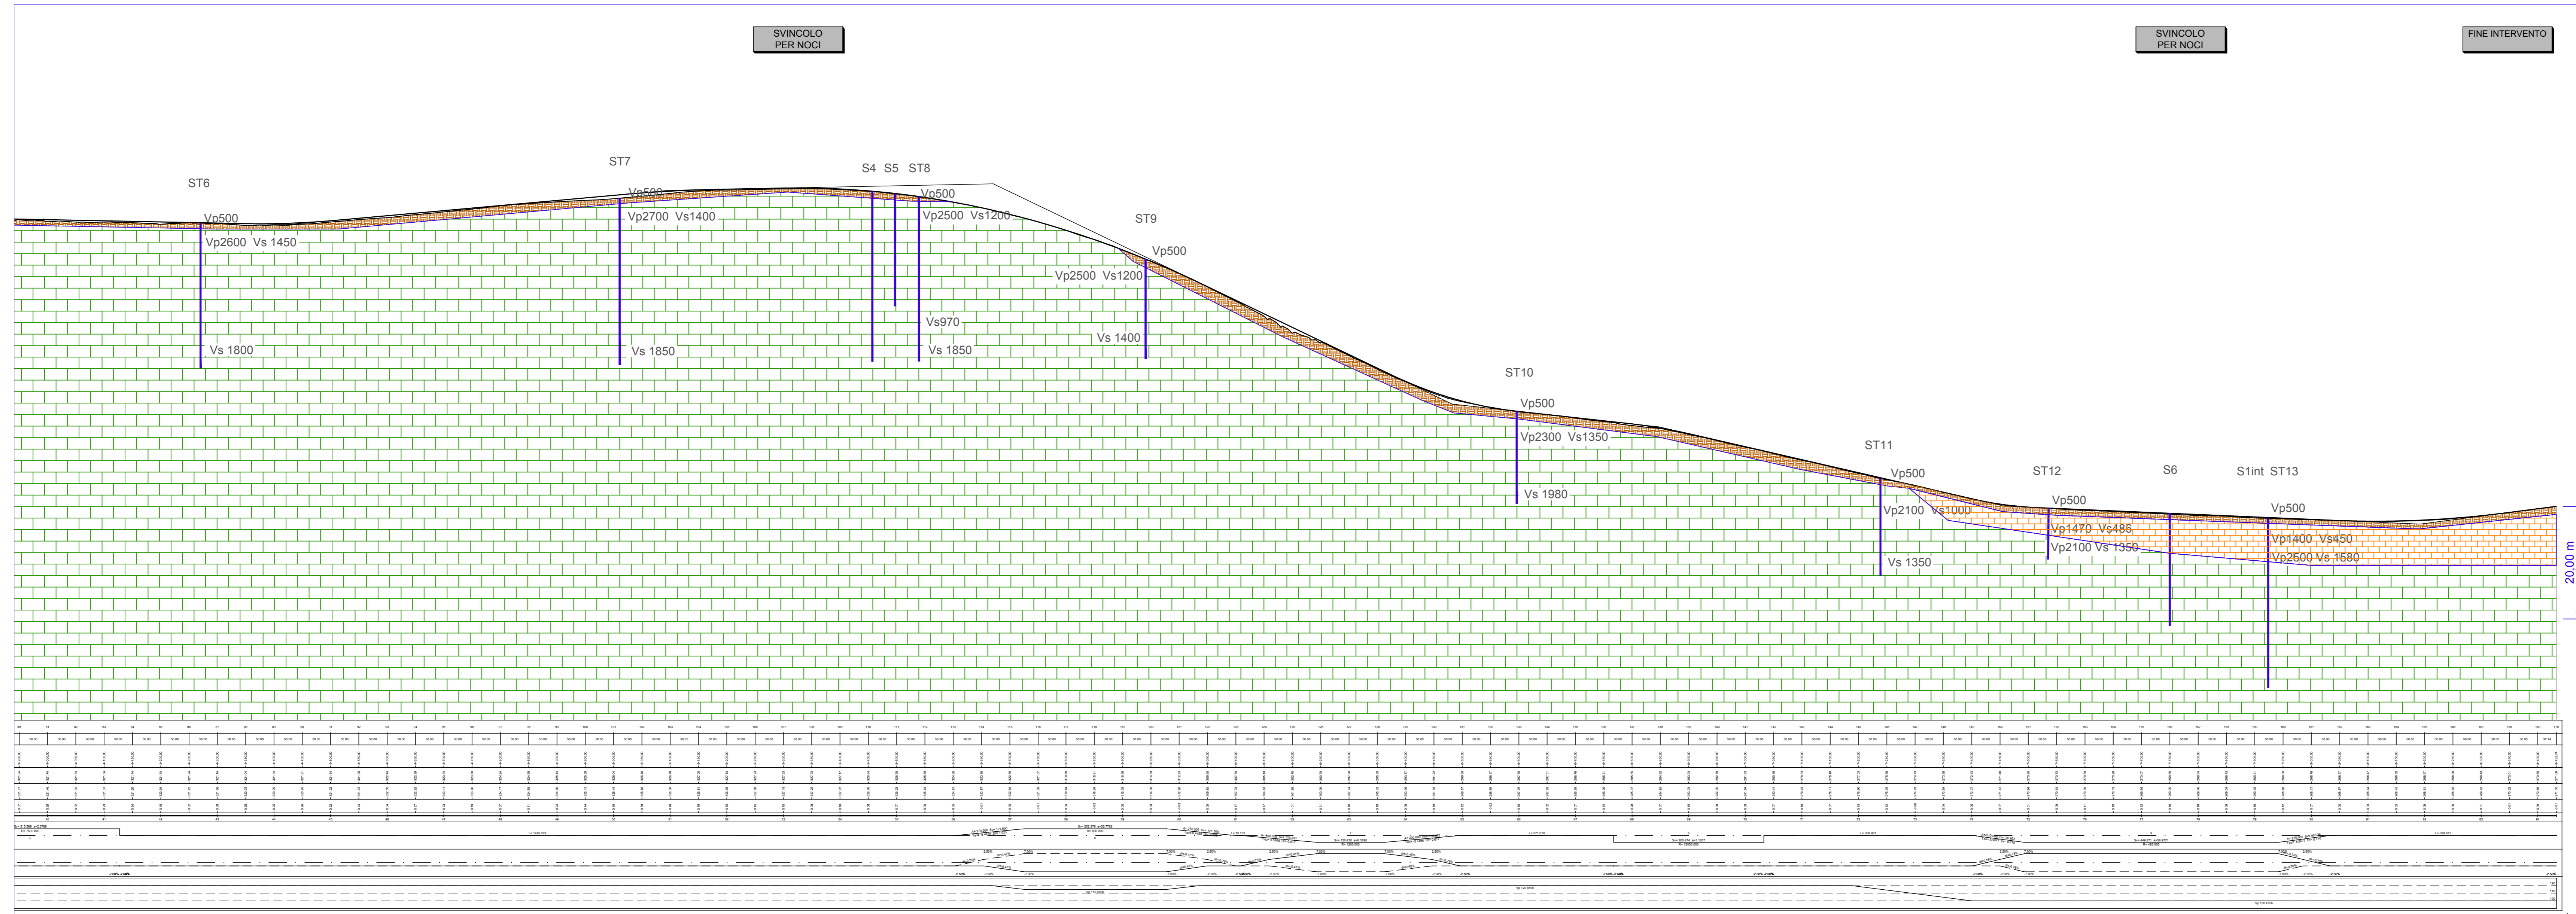

anas GRUPPO FS ITALIANE **DIREZIONE TECNICA**

S.S. 100 "di Gioia del Colle"
COMPLETAMENTO FUNZIONALE E MESSA IN SICUREZZA DELLA S.S. 100, TRA I KM 44+500 E 52+600 (SAN BASILIO) CON SEZIONE DI TIPO B.

PROGETTO DEFINITIVO COD. BA291

RESPONSABILE INTEGRAZIONE SPEDALETICA
 Ing. Alessandro Alfano - Ordine degli Ingegneri di Genova n° 7995/A

PROGETTISTI
RI&A DIRETTORE TECNICO Prof. Ing. Andrea Del Grosso
AMBERG ENGINEERING DIRETTORE TECNICO Ing. Franz Pascher
ETACONS DIRETTORE TECNICO Ing. Primo Stasi
cdb DIRETTORE TECNICO Ing. Tommaso Di Bari
LAND DIRETTORE TECNICO Ing. Vito Caporaso

IL RESPONSABILE DEL PROCEDIMENTO
 Ing. Alberto SANCARICO

Studi e Indagini Geotecniche
Profilo geotecnico

CODICE PROGETTO	UV. PROG. ANNO	NOME FILE	REVISIONE	SCALA:
ST10A0291	0/23	TOO_GEO_GET_FG01_A	A	1:5000/1:500
PROGETTO	ELAB.	LAB.		
A	Prima emissione	Giugno 2025	M.STAN	P.STAS
REV.	DESCRIZIONE	DATA	REDATTO	VERIFICATO APPROVATO