

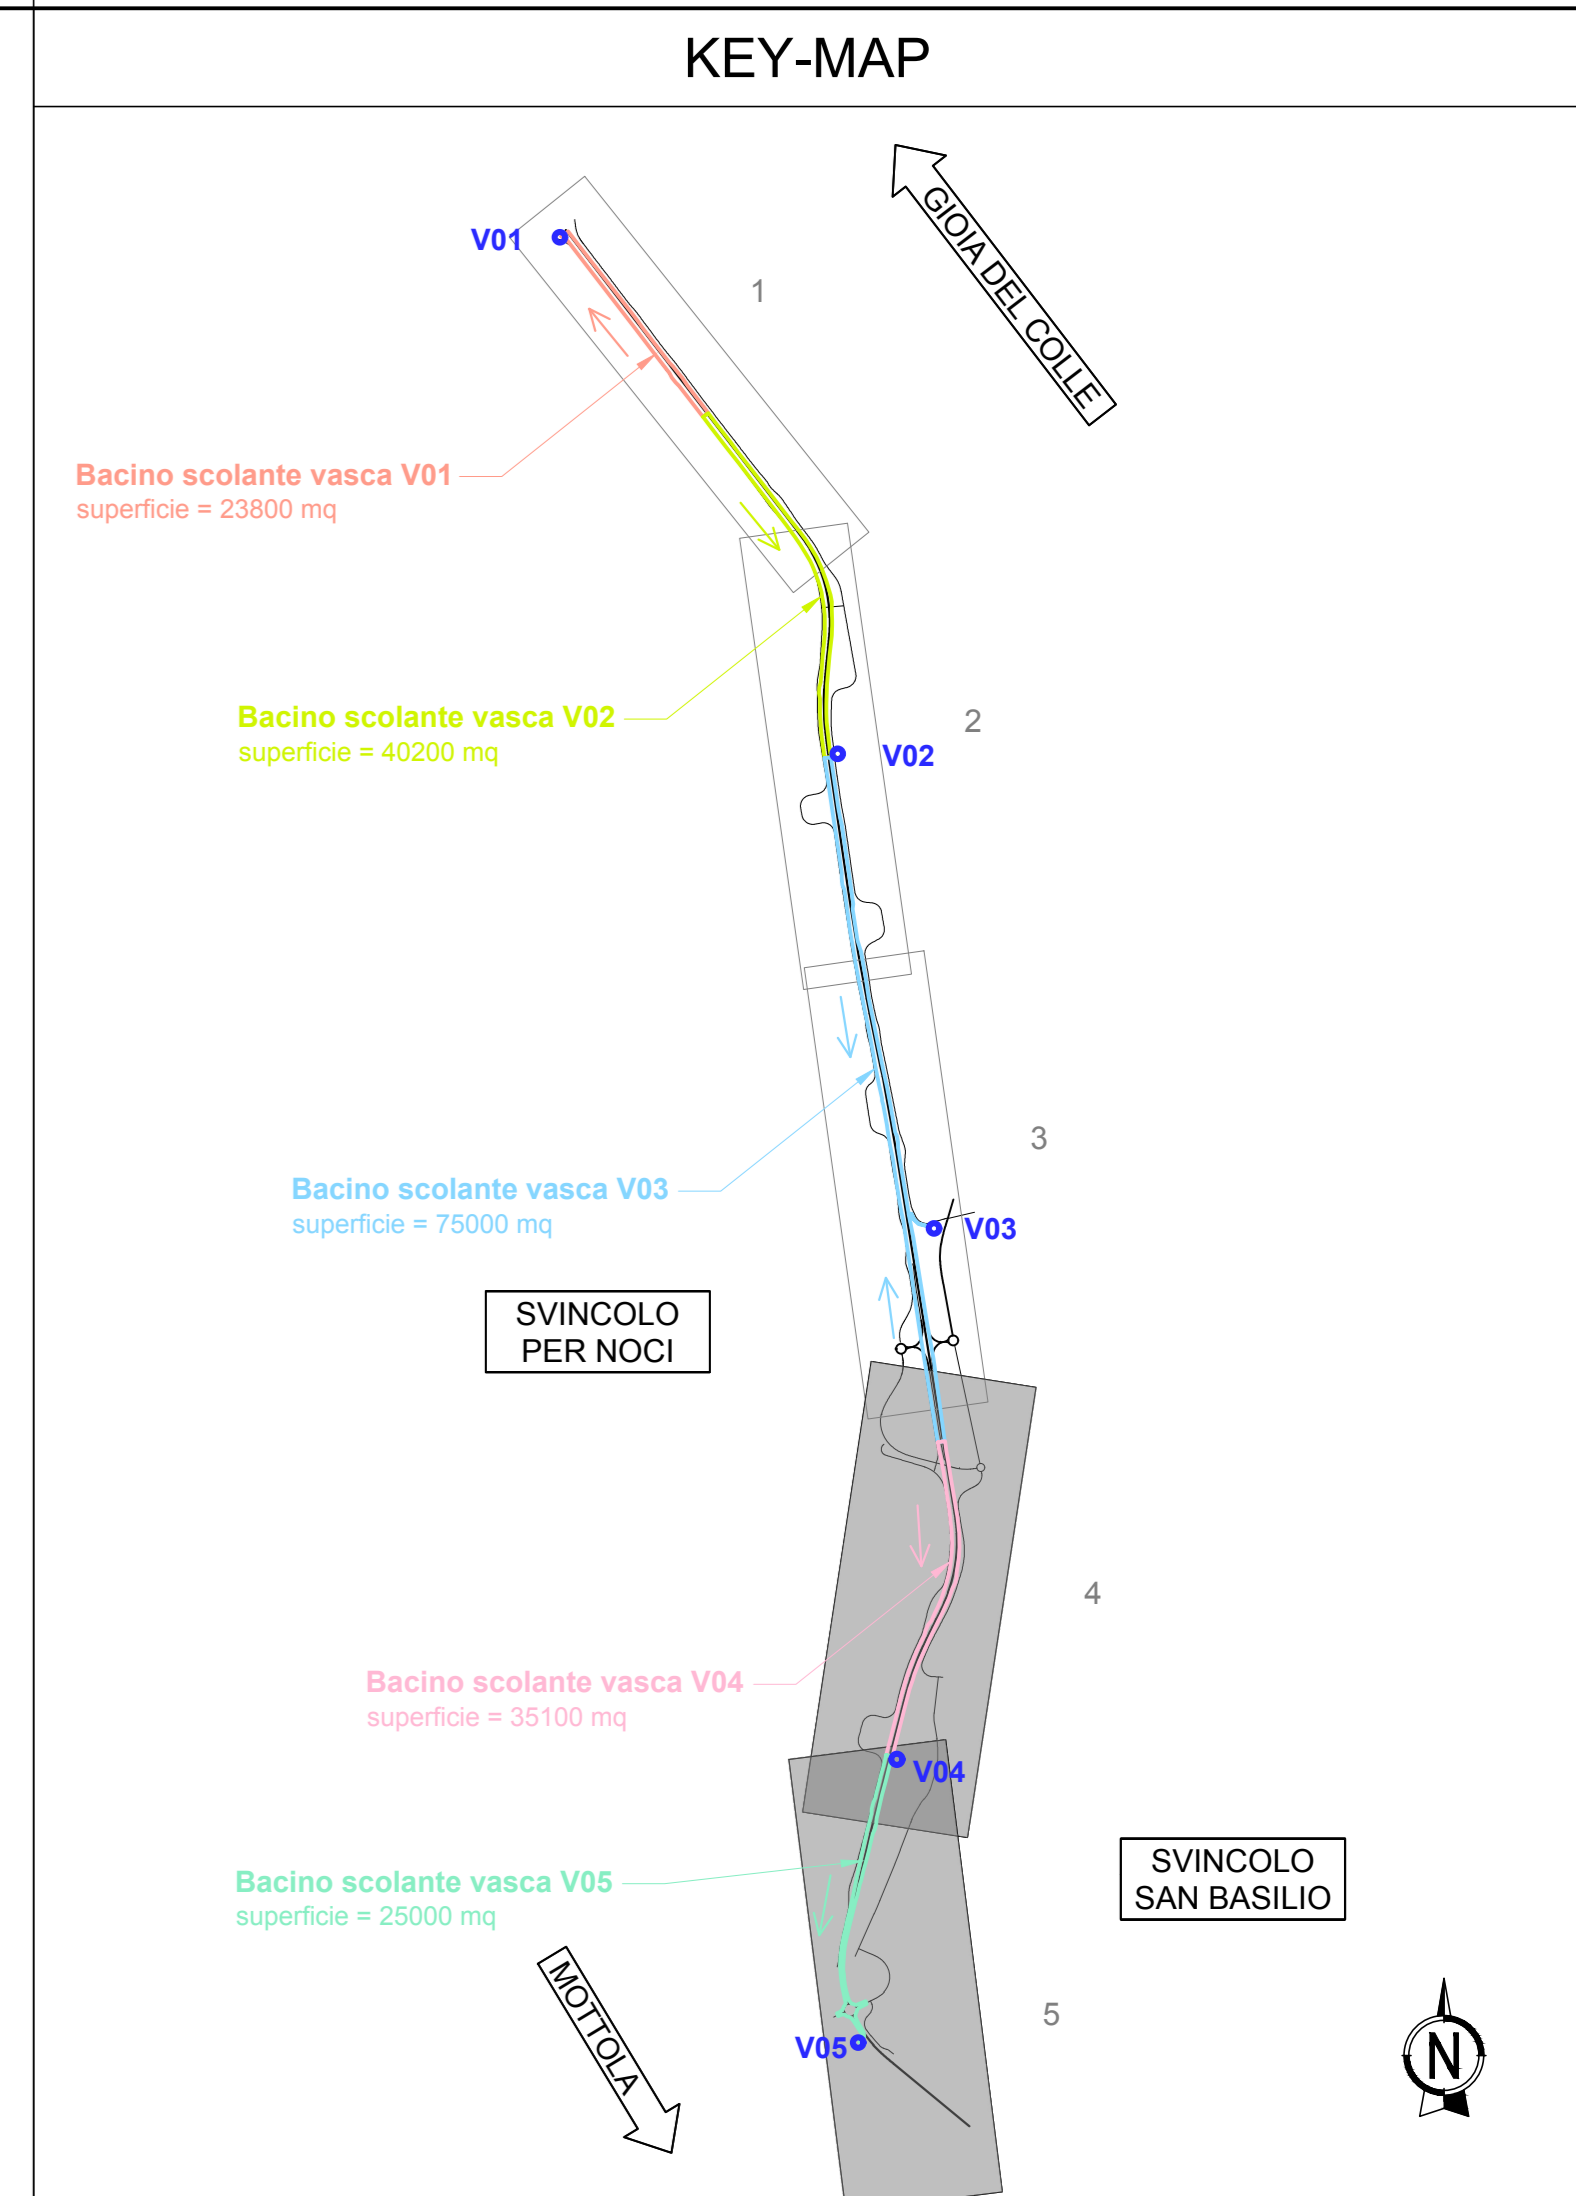


Planimetria smaltimento acque di piattaforma Riquadro 4 di 5  
(SCALA 1:2000)

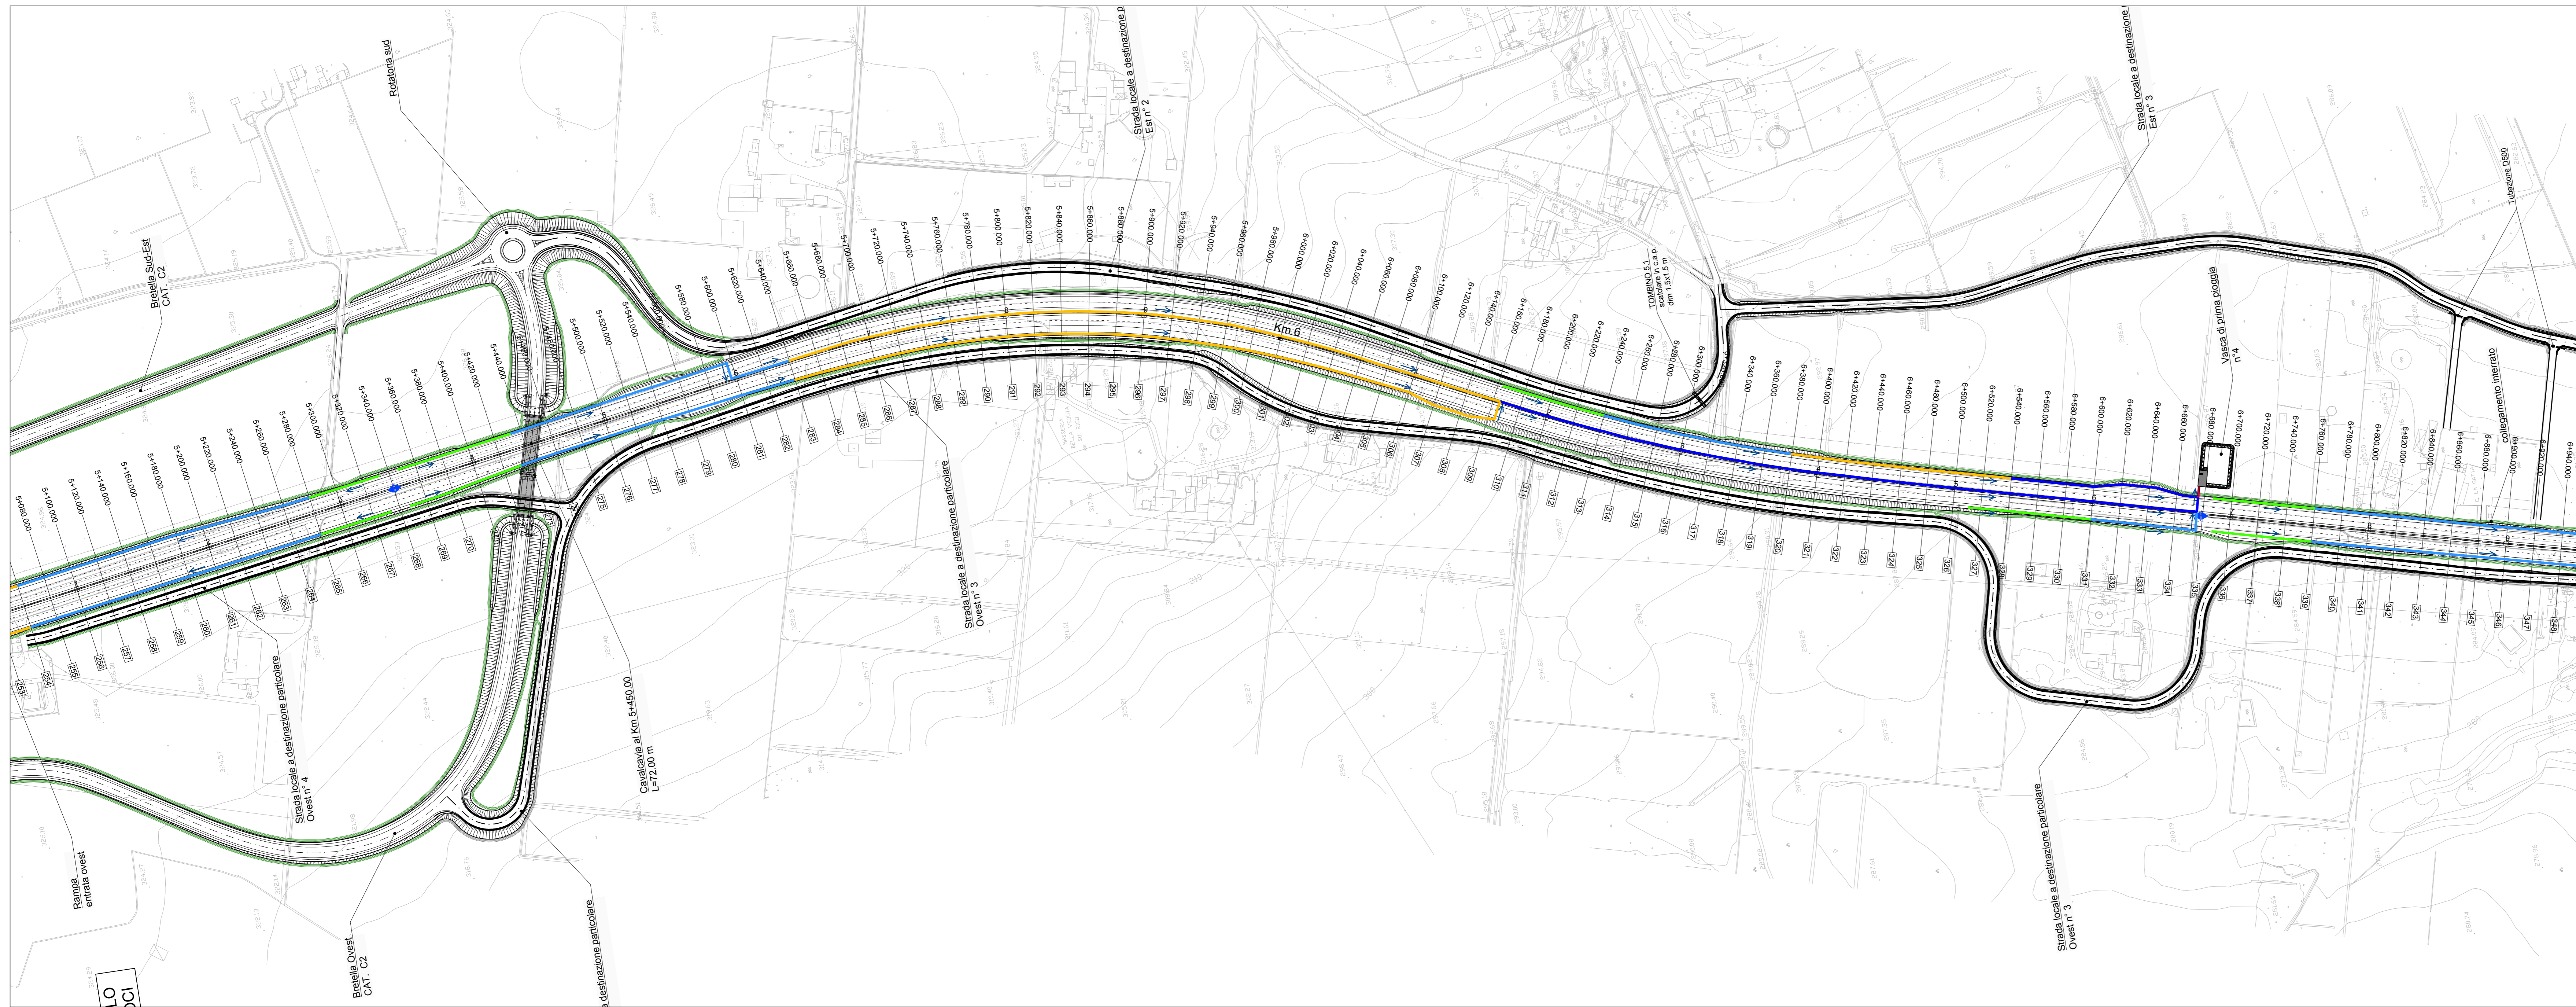

- LEGENDA**
- Fossi di guardia 50x50x50 a dispersione
  - Impianto di trattamento acque di piattaforma e invaso di accumulo e smaltimento per infiltrazione al suolo  
n° 5 vasche di trattamento acque  
n° 4 invasi di smaltimento finale acque
  - Tubazione PEAD corrug. SN4 DN 400
  - Tubazione PEAD corrug. SN4 DN 500
  - Tubazione PEAD corrug. SN4 DN 630
  - Tubazione PEAD corrug. SN4 DN 800
  - Tubazione PEAD corrug. SN4 DN 1000
  - Tubazione PEAD corrug. SN4 DN 1200

Planimetria smaltimento acque di piattaforma Riquadro 5 di 5  
(SCALA 1:2000)

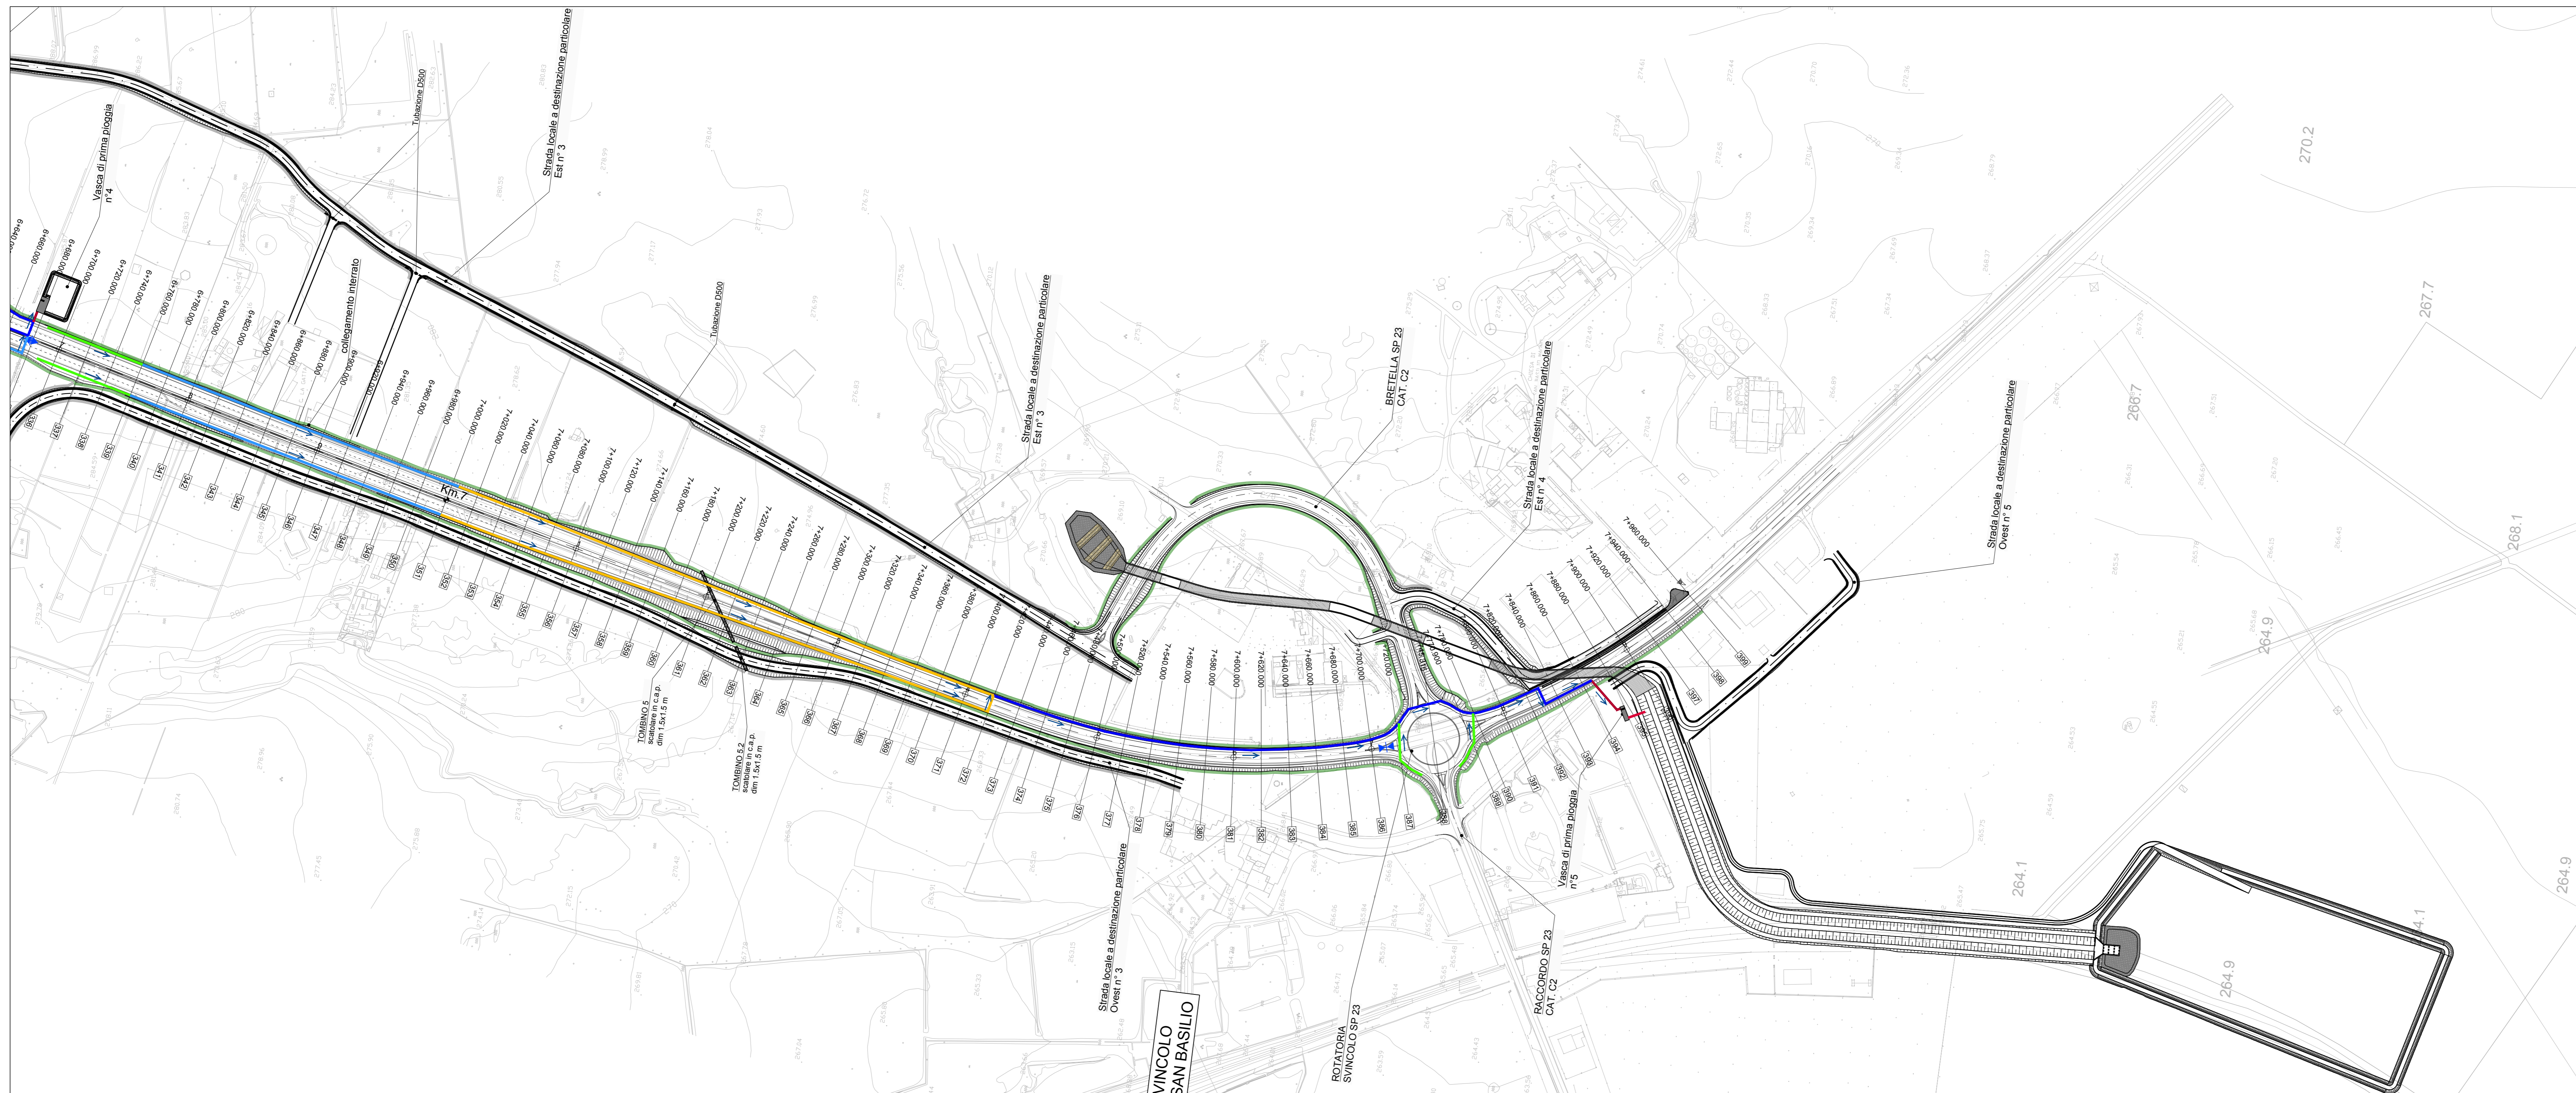

**sanas**  
GRUPPO IS ITALIANI

**DIREZIONE TECNICA**

S.S. 100 "di Gioia del Colle"  
COMPLETAMENTO FUNZIONALE E MESSA IN SICUREZZA DELLA S.S. 100, TRA I KM 44+500 E 52+600 (SAN BASILIO) CON SEZIONE DI TIPO B.

PROGETTO DEFINITIVO COD. BA291

RESPONSABILE INTEGRAZIONE SPECIALISTICA Ing. Alessandro Moliterni - Ordine degli Ingegneri di Genova n° 7995/A	Progettista <b>RISA</b>	DIRETTORE TECNICO Prof. Ing. Andrea Del Grosso
IL PROGETTISTA È COORDINATORE DELLA SICUREZZA IN FASE DI PROGETTAZIONE Ing. Vito Caporizzo - Ordine degli Ingegneri di Taranto n° 1090	<b>AMBERG ENGINEERING</b>	DIRETTORE TECNICO Ing. Franz Fischer
IL GEOLOGO Dott. Gian. Mario Sisti (Ordine dei Geologi della Puglia n° 279)	<b>ETACONS S.p.A.</b> Società di Ingegneria	DIRETTORE TECNICO Ing. Primo STASI
L'ARCHITETTO: Dott.ess. Paola Invernizzi Ennio MC n. 2571 - architetto di 1° livello di serie del D.M. 244/2019	<b>cdb</b> INGEGNERI ASSOCIATI	Ing. Tommaso Di Bari Ing. Vito CAPORIZZO
IL RESPONSABILE DEL PROCEDIMENTO Ing. Alberto SAVERIO	<b>LAND</b>	DIRETTORE TECNICO LAND S.p.A. Arch. Andrea KRUM

**Idrologia e idraulica**  
Idraulica di piattaforma  
Planimetria di progetto smaltimento acque di piattaforma - Tav. 2

CODICE PROGETTO	NOME FILE	REVISIONE	SCALA:
PROGETTO	T0010000DRPP02_A		
STBA0291	023	A	-
ELAB.	T0010000SDRPP02		

A	Prima emissione	Giugno 2021	A.COLOCCHI	P.STASI	P.STASI
REV.	DESCRIZIONE	DATA	REDATTO	VERIFICATO	APPROVATO