INGRESSO EST

Diagramma delle velocità	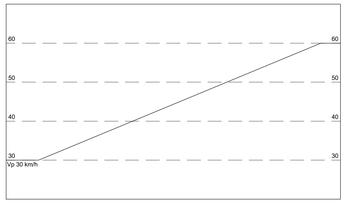
Andamento planimetrico	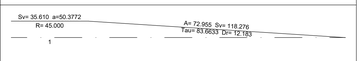
Andamento altimetrico	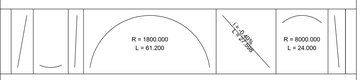
Diagramma delle visibilità diretto — Distanza di visuale libera — Visibilità per l'arresto SCALA DISTANZE 1:1000	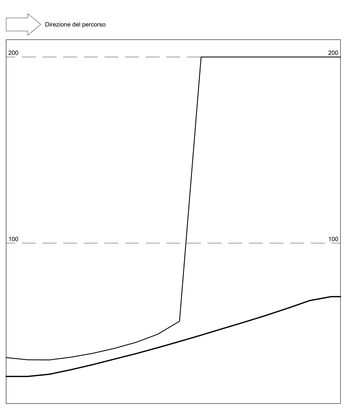
Progressiva	0+000.00 0+010.00 0+020.00 0+030.00 0+040.00 0+050.00 0+060.00 0+070.00 0+080.00 0+090.00 0+100.00 0+110.00 0+120.00 0+130.00 0+140.00 0+154.34
Visibilità per l'arresto (-->)	28.48 28.48 29.60 32.07 34.83 37.73 40.74 43.89 47.18 50.65 54.14 57.64 61.27 65.11 69.14 71.32 71.32
Visuale libera_corsia est (-->)	38.55 37.42 37.30 38.78 40.86 43.50 46.80 51.17 58.05 200.00 200.00 200.00 200.00 200.00 200.00 200.00 200.00
Check corsia est (-->)	
Visuale libera_corsia int (-->)	
Check corsia int (-->)	
Allarg.ti visibilità dx	
Ettometriche	 

INGRESSO OVEST

Diagramma delle velocità	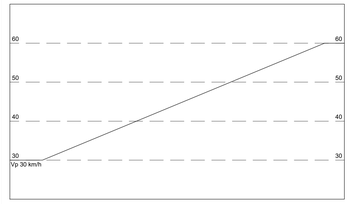
Andamento planimetrico	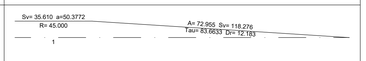
Andamento altimetrico	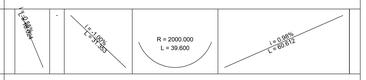
Diagramma delle visibilità diretto — Distanza di visuale libera — Visibilità per l'arresto SCALA DISTANZE 1:1000	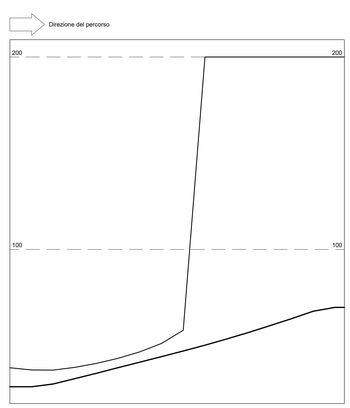
Progressiva	0+000.00 0+010.00 0+020.00 0+030.00 0+040.00 0+050.00 0+060.00 0+070.00 0+080.00 0+090.00 0+100.00 0+110.00 0+120.00 0+130.00 0+140.00 0+154.34
Visibilità per l'arresto (-->)	28.69 28.69 30.13 32.89 35.70 38.58 41.44 44.30 47.23 50.23 53.45 56.86 60.41 64.08 67.90 69.95 69.95
Visuale libera_corsia est (-->)	38.55 37.42 37.30 38.78 40.86 43.50 46.80 51.17 58.05 200.00 200.00 200.00 200.00 200.00 200.00 200.00 200.00
Check corsia est (-->)	
Visuale libera_corsia int (-->)	
Check corsia int (-->)	
Allarg.ti visibilità dx	
Ettometriche	 

KEY-MAP

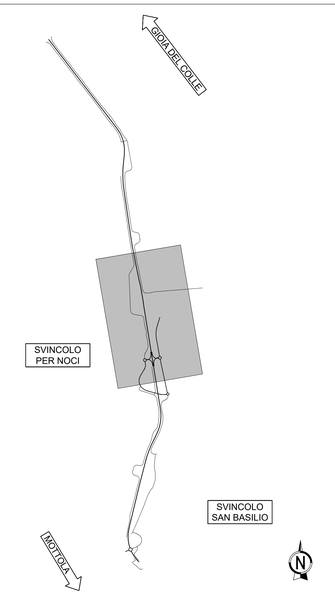

anas
GRUPPO FS ITALIANE

DIREZIONE TECNICA

S.S. 100 “di Gioia del Colle”

COMPLETAMENTO FUNZIONALE E MESSA IN SICUREZZA DELLA S.S. 100, TRA I KM 44+500 E 52+600 (SAN BASILIO) CON SEZIONE DI TIPO B.

PROGETTO DEFINITIVO — COD. BA291

RESPONSABILE INTEGRAZIONE SPECIALISTICA
Ing. Alessandro Aliotta – Ordine degli Ingegneri di Genova n° 7995 A

IL PROGETTISTA E COORDINATORE DELLA SICUREZZA IN FASE DI PROGETTAZIONE
Ing. Vito Capotorto– Ordine degli Ingegneri di Taranto n° 1080

IL GEOLOGO
Dott. Geol. Mario Stani
(Ordine dei Geologi della Puglia n° 279)

L'ARCHEOLOGO: Dott.ssa Paola Innuzziello
Elenco MIC n. 2571 – archeologo di I^fascia ai sensi del D.M. 244/2019

IL RESPONSABILE DEL PROCEDIMENTO
Ing. Alberto SANCHIRICO

Progettisti

RINA — DIRETTORE TECNICO Prof. Ing. Andrea Del Grosso

AMBERG ENGINEERING — DIRETTORE TECNICO Ing. Franz Pacher

ETACONS S.r.l. Società di ingegneria — DIRETTORE TECNICO Ing. Primo STASI

cdb INGEGNERI ASSOCIATI — Ing. Tommaso Di BARI, Ing. Vito CAPOTORTO

LAND Italia Srl — DIRETTORE TECNICO Arch. Andreas KIPAR

ALESSANDRO ALIOTTA 12.07.2023 10:15:08 UTC

Ordine degli Ingegneri della Provincia di Genova — INGEGNERE — Sezione A — Settore a) Civile e Ambientale — Alessandro Aliotta — Iscritto dal 1997 al n° 7995 — Firma digitale

PROGETTO STRADALE

Svincolo per Noci

Diagrammi di visuale libera - Rampe d'ingresso

CODICE PROGETTO		NOME FILE	REVISIONE	SCALA:
PROGETTO: STBA0291 — LIV. PROG.: D — ANNO: 23		V01SV01TRADG01_A		
		CODICE ELAB.: V01SV01TRADG01	A	1:1.000

REV.	DESCRIZIONE	DATA	REDATTO	VERIFICATO	APPROVATO
A	Prima emissione	Giugno 2023	F. Boiettieri	V. Capotorto	T. Di Bari

SCALA DI STAMPA: 1=1