USCITA OVEST

Diagramma delle velocità	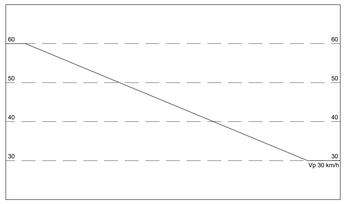
Andamento planimetrico	
Andamento altimetrico	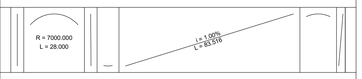
Diagramma delle visibilità diretto — Distanza di visuale libera — Visibilità per l'arresto SCALA DISTANZE 1:1000	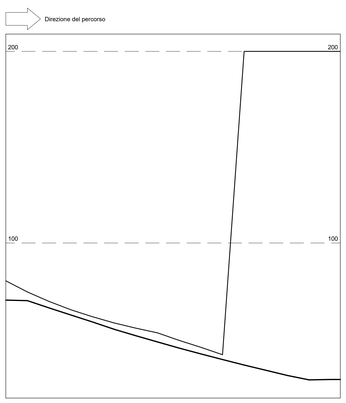
Progressiva	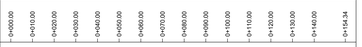
Visibilità per l'arresto (-->)	
Visuale libera_corsia est (-->)	
Check corsia est (-->)	 
Visuale libera_corsia int (-->)	
Check corsia int (-->)	
Allarg.ti visibilità dx INT — — EXT ——	
Ettometriche	

USCITA EST

Diagramma delle velocità	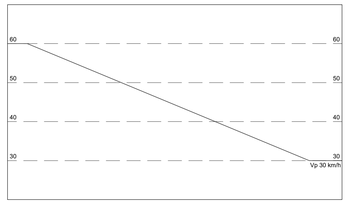
Andamento planimetrico	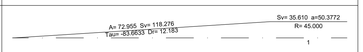
Andamento altimetrico	
Diagramma delle visibilità diretto — Distanza di visuale libera — Visibilità per l'arresto SCALA DISTANZE 1:1000	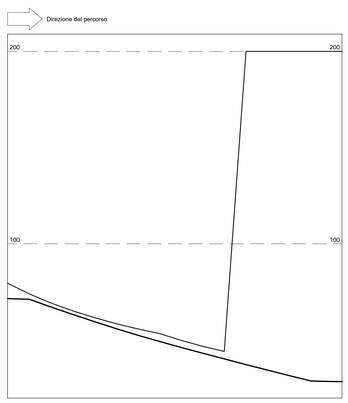
Progressiva	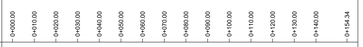
Visibilità per l'arresto (-->)	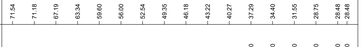
Visuale libera_corsia est (-->)	
Check corsia est (-->)	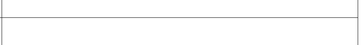
Visuale libera_corsia int (-->)	
Check corsia int (-->)	
Allarg.ti visibilità dx INT — — EXT ——	
Ettometriche	

KEY-MAP

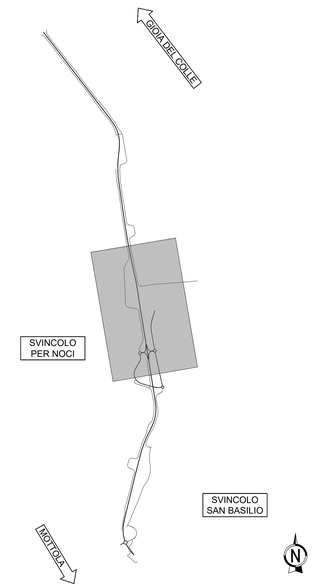

Sanas GRUPPO FS ITALIANE

DIREZIONE TECNICA

S.S. 100 "di Gioia del Colle"

COMPLETAMENTO FUNZIONALE E MESSA IN SICUREZZA DELLA S.S. 100, TRA I KM 44+500 E 52+600 (SAN BASILIO) CON SEZIONE DI TIPO B.

PROGETTO DEFINITIVO — COD. BA291

RESPONSABILE INTEGRAZIONE SPECIALISTICA
Ing. Alessandro Aliotta – Ordine degli Ingegneri di Genova n° 7995 A

IL PROGETTISTA E COORDINATORE DELLA SICUREZZA IN FASE DI PROGETTAZIONE
Ing. Vito Capotorto– Ordine degli Ingegneri di Taranto n° 1080

IL GEOLOGO
Dott. Geol. Mario Stani
(Ordine dei Geologi della Puglia n° 279)

L'ARCHEOLOGO: Dott.ssa Paola Innuzziello
Elenco MIC n. 2571 – archeologa di I^fascia ai sensi del D.M. 244/2019

IL RESPONSABILE DEL PROCEDIMENTO
Ing. Alberto SANCHIRICO

Progettisti

RINA — DIRETTORE TECNICO Prof. Ing. Andrea Del Grosso

AMBERG ENGINEERING — DIRETTORE TECNICO Ing. Franz Pacher

ETACONS S.r.l. Società di ingegneria — DIRETTORE TECNICO Ing. Primo STASI

cdb INGEGNERI ASSOCIATI — Ing. Tommaso Di BARI, Ing. Vito CAPOTORTO

LAND — DIRETTORE TECNICO LAND Italia Srl, Arch. Andreas KIPAR

ALESSANDRO ALIOTTA 12.07.2023 10:15:09 UTC

Firmato digitalmente da: ALESSANDRO ALIOTTA INGEGNERE
Firmato il 11/07/2023 08:11
Serial Number: 1999e9d
Ordine degli INGEGNERI della PROVINCIA di GENOVA

PROGETTO STRADALE

Svincolo per Noci

Diagrammi di visuale libera - Rampe di uscita

CODICE PROGETTO				NOME FILE	REVISIONE	SCALA:
PROGETTO	LIV. PROG.	ANNO		V01SV01TRADG02_A		
STSA0291	D	23	CODICE ELAB.	V01SV01TRADG02	A	1:1.000

REV.	DESCRIZIONE	DATA	REDATTO	VERIFICATO	APPROVATO
A	Prima emissione	Giugno 2023	F. Boiettieri	V. Capotorto	T. Di Bari

SCALA DI STAMPA: 1=1