



PLANIMETRIA BRETELLA OVEST


(SCALA 1:1000)

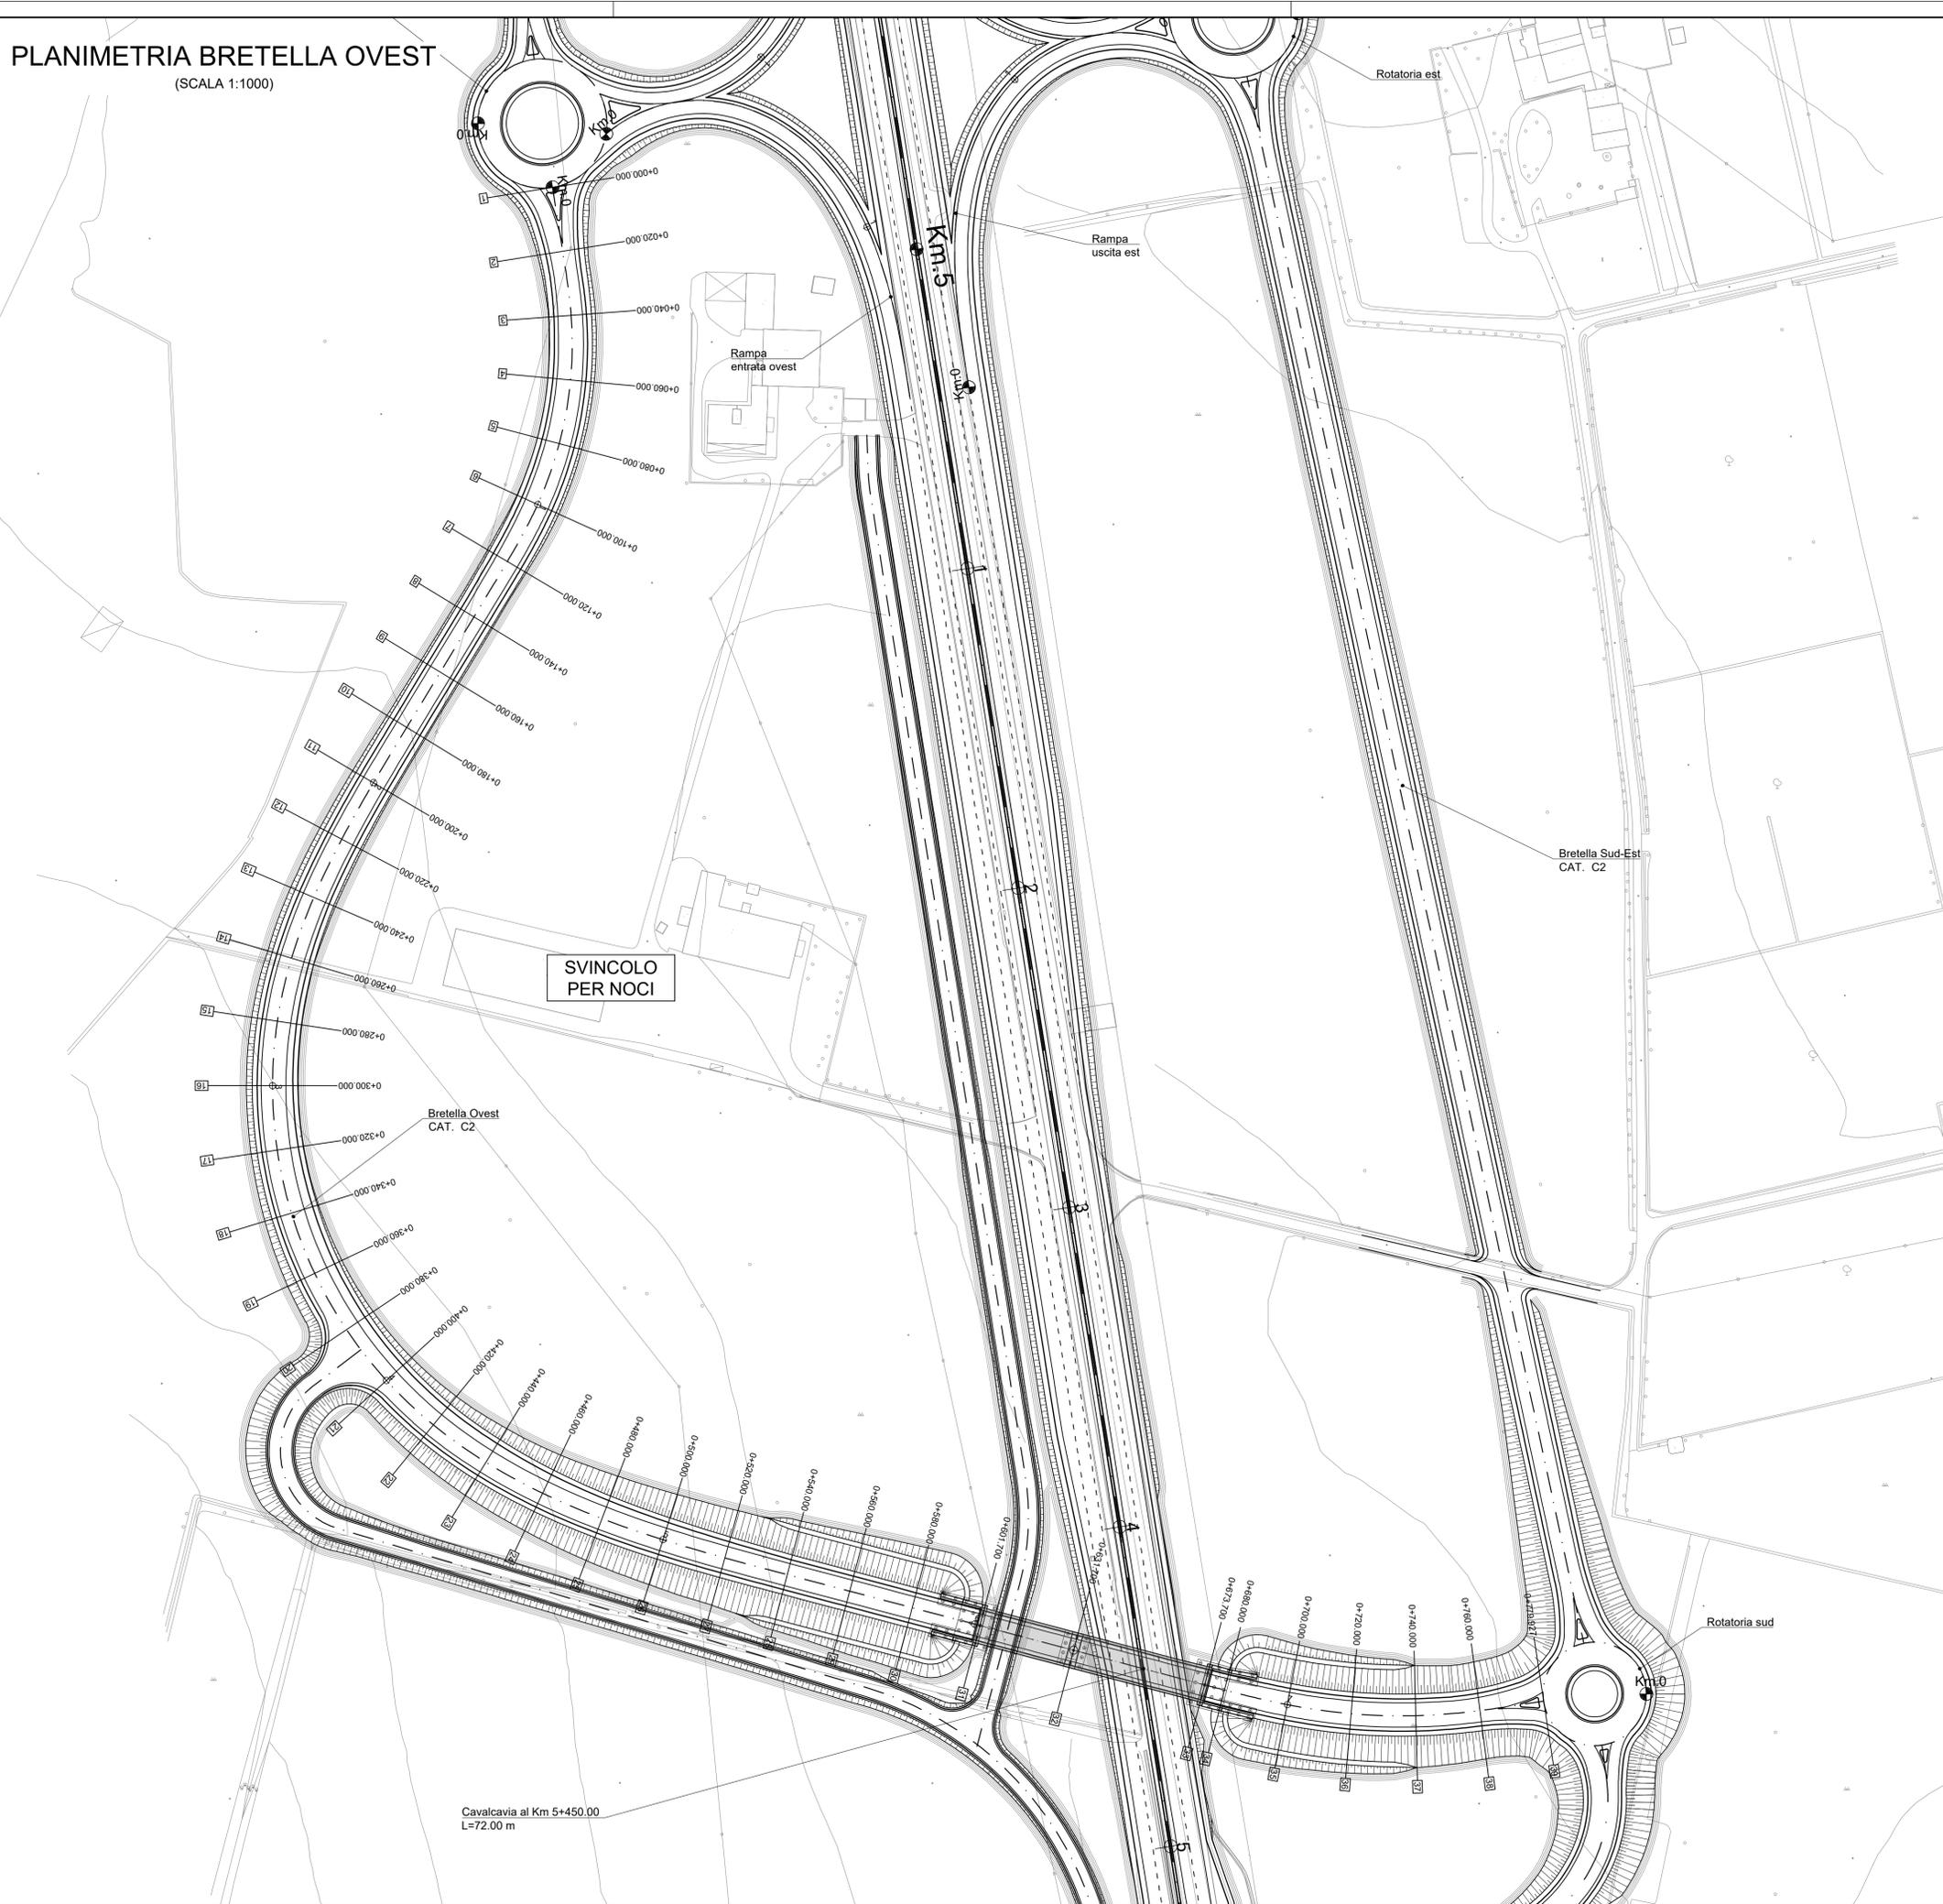

KEY-MAP

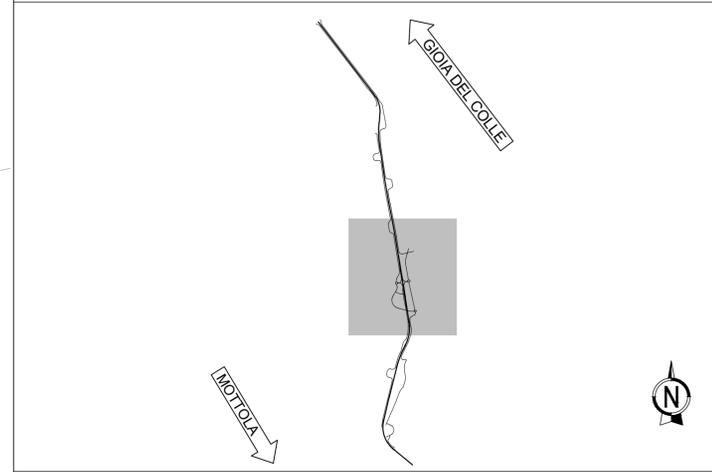

SVINCOLO PER NOCI

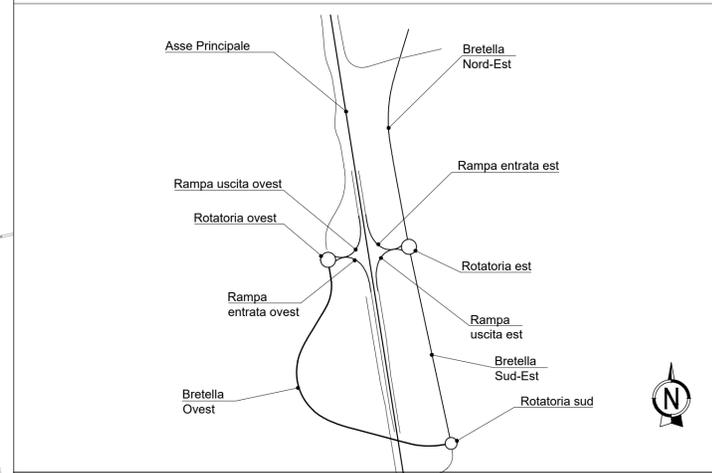

SVINCOLO PER NOCI

Bretella Ovest
CAT. C2

Bretella Sud-Est
CAT. C2

Cavalcavia al Km 5+450.00
L=72.00 m



DIREZIONE TECNICA

S.S. 100 "di Gioia del Colle"
COMPLETAMENTO FUNZIONALE E MESSA IN SICUREZZA DELLA S.S. 100, TRA I KM 44+500 E 52+600 (SAN BASILIO) CON SEZIONE DI TIPO B.

PROGETTO DEFINITIVO

COD. BA291

RESPONSABILE INTEGRAZIONE SPECIALISTICA
Ing. Alessandro Aliotta - Ordine degli Ingegneri di Genova n° 7995 A

IL PROGETTISTA E COORDINATORE DELLA SICUREZZA IN FASE DI PROGETTAZIONE
Ing. Vito Capotorto - Ordine degli Ingegneri di Taranto n° 1080

IL GEOLOGO
Dott. Geol. Mario Stani
(Ordine dei Geologi della Puglia n° 279)

L'ARCHEOLOGO: Dott.ssa Paola Innucciello
Elenco MIC n. 2571 - archeologo di 1° fascia ai sensi del D.M. 244/2019

IL RESPONSABILE DEL PROCEDIMENTO
Ing. Alberto SANCHIRICO

Progettisti:

| | |
|--|--|
| | DIRETTORE TECNICO Prof. Ing. Andrea Del Grosso |
| | DIRETTORE TECNICO Ing. Franz Pacher |
| | DIRETTORE TECNICO Ing. Primo STASI |
| | Ing. Tommaso DI BARI Ing. Vito CAPOTORTO |
| | DIRETTORE TECNICO LAND Italia Srl Arch. Andrea KIPAR |

PROGETTO STRADALE Svincolo per Noci Planimetria di progetto - Bretella Ovest

| | | | | | |
|------------------|-----------------|------------------|--------------|--------------|------------|
| CODICE PROGETTO | | NOME FILE | | REVISIONE | SCALA: |
| VO1SV01TRAPP02_A | | VO1SV01TRAPP02_A | | A | 1:1000 |
| PROGETTO | LIV. PROG. ANNO | CODICE ELAB. | | | |
| STBA0291 | D 23 | VO1SV01TRAPP02 | | | |
| REV. | DESCRIZIONE | DATA | REDATTO | VERIFICATO | APPROVATO |
| A | Prima emissione | Giugno 2023 | F. Bolettoni | V. Capotorto | T. Di Bari |