



AX_DX
Scala X 1:10000.000

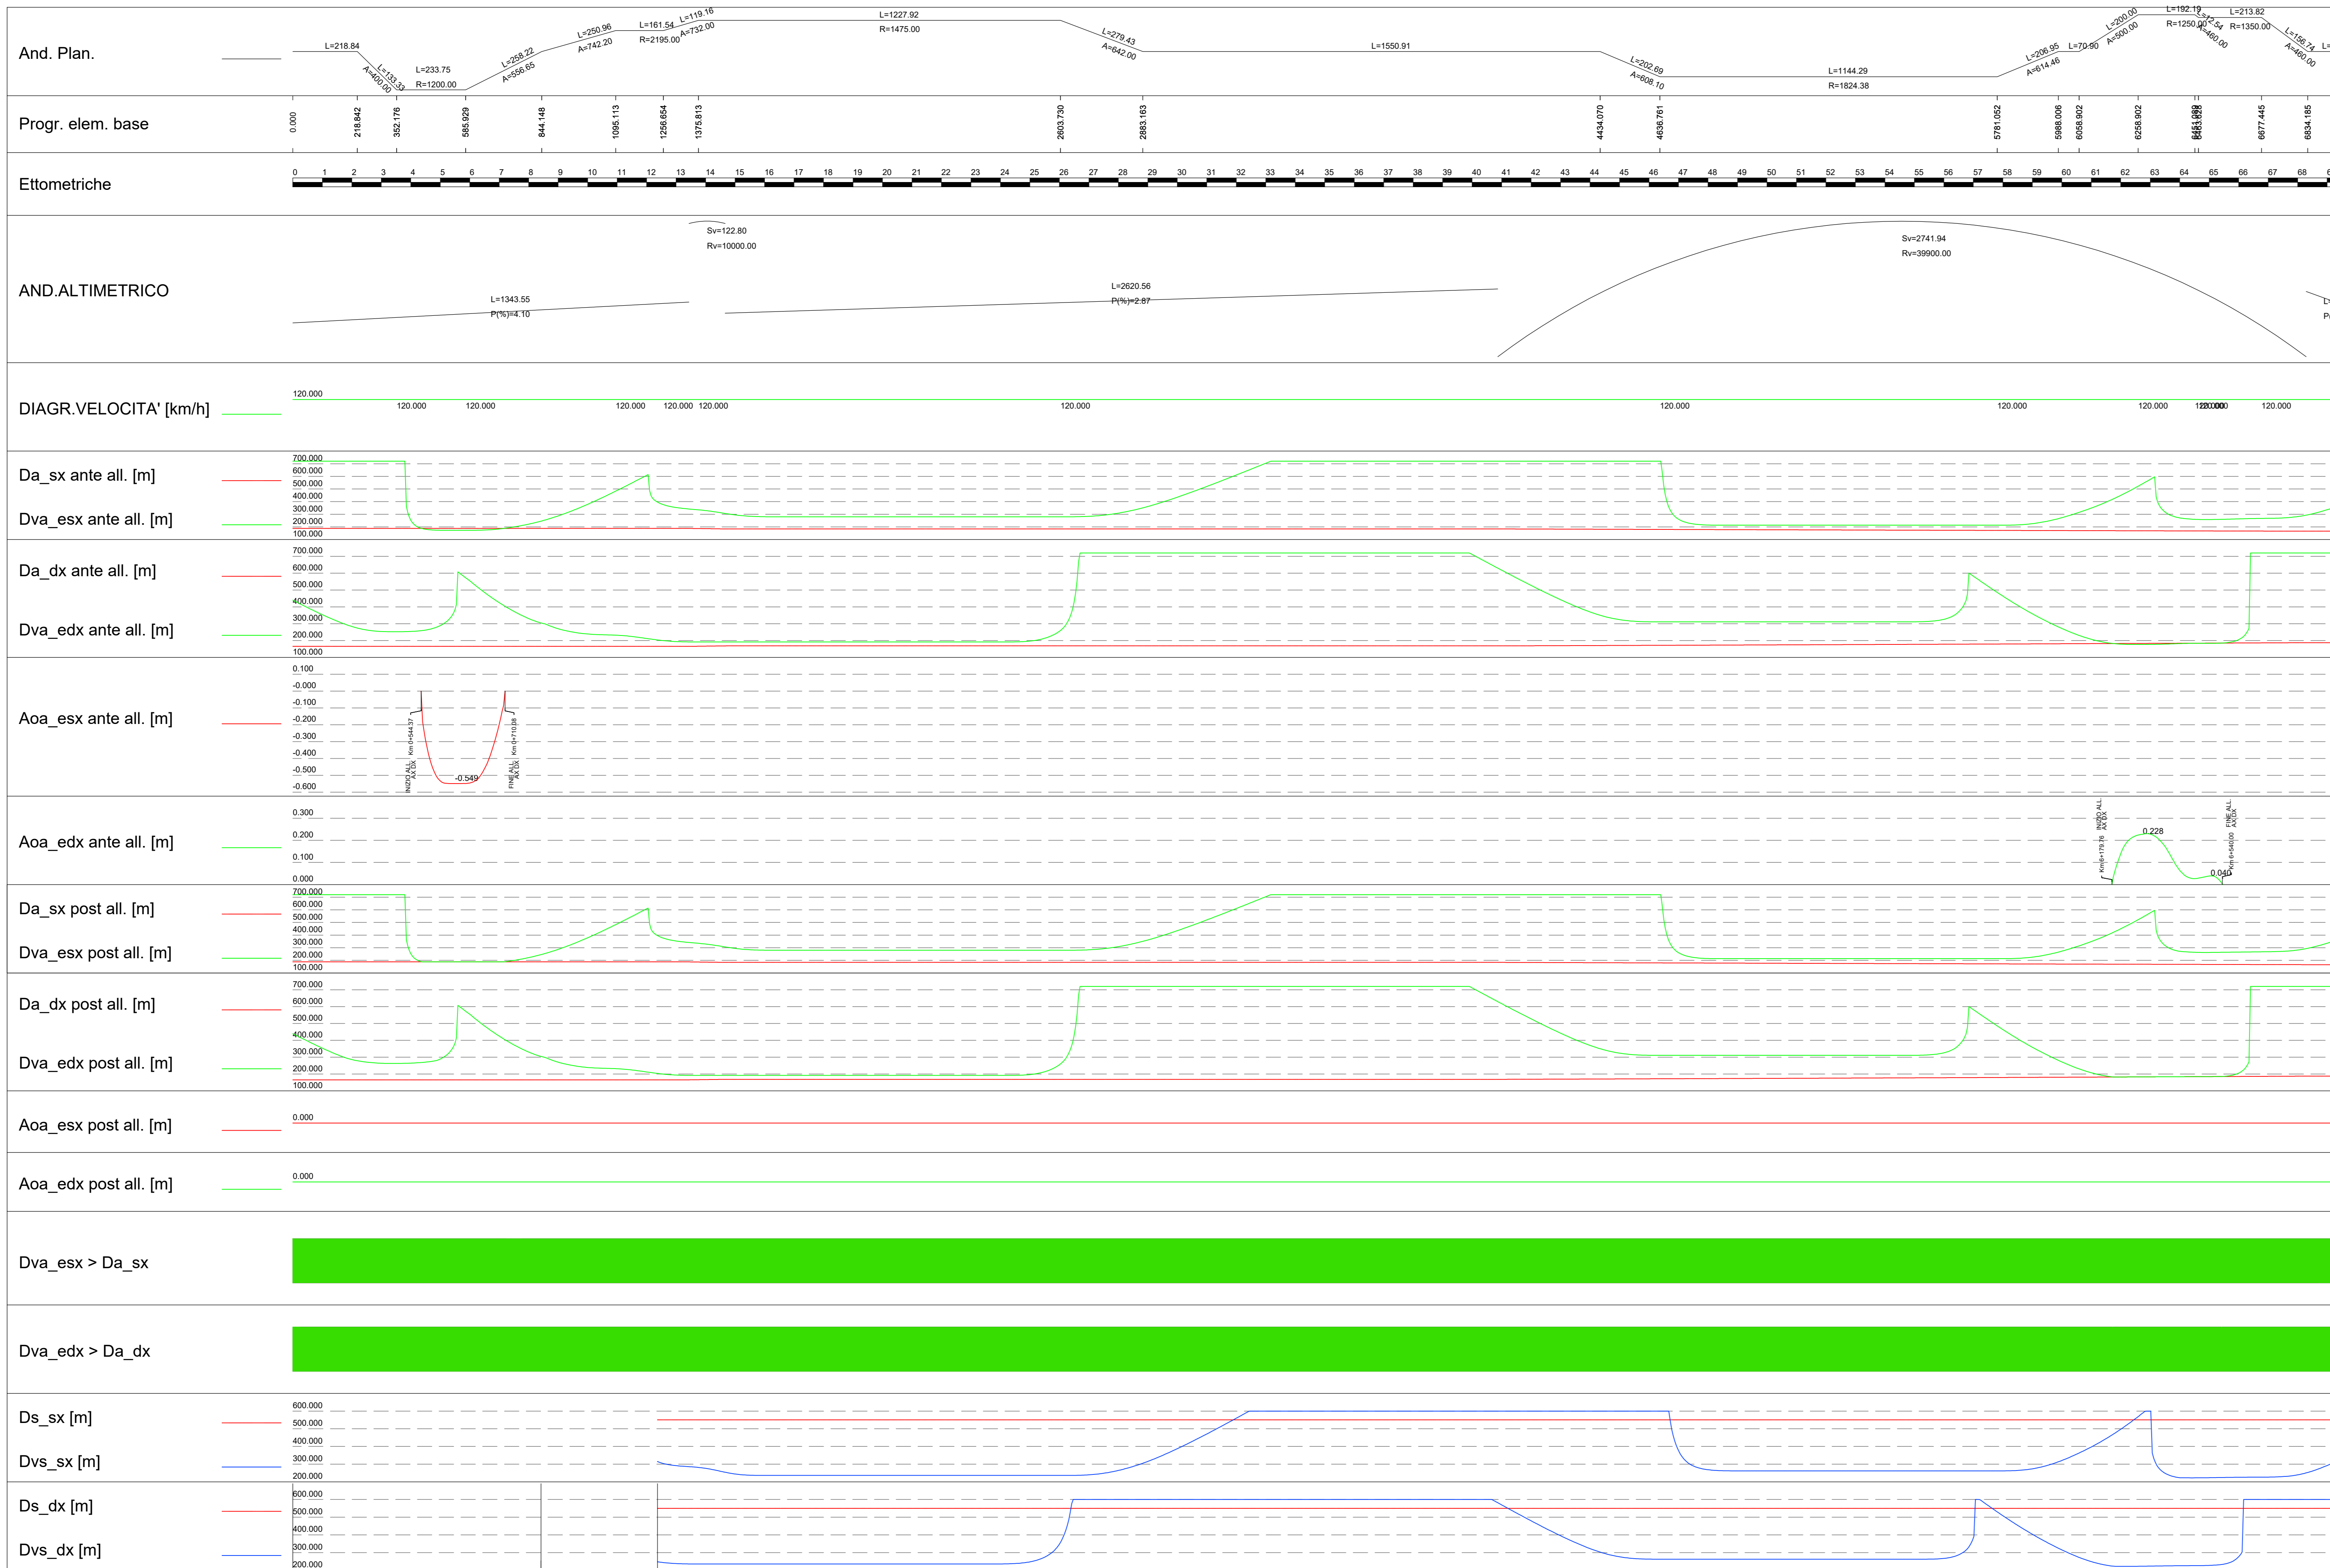

Tratto a 4 corsie pk 0+0.00 a pk 0+842.00
Tratto ove è consentito il sorpasso

Tratto di raccordo
con le 2 corsie
pk 0+842.00 a pk 1+236.88
Tratto con sorpasso inibito

AX_SX
Scala X 1:10000.000

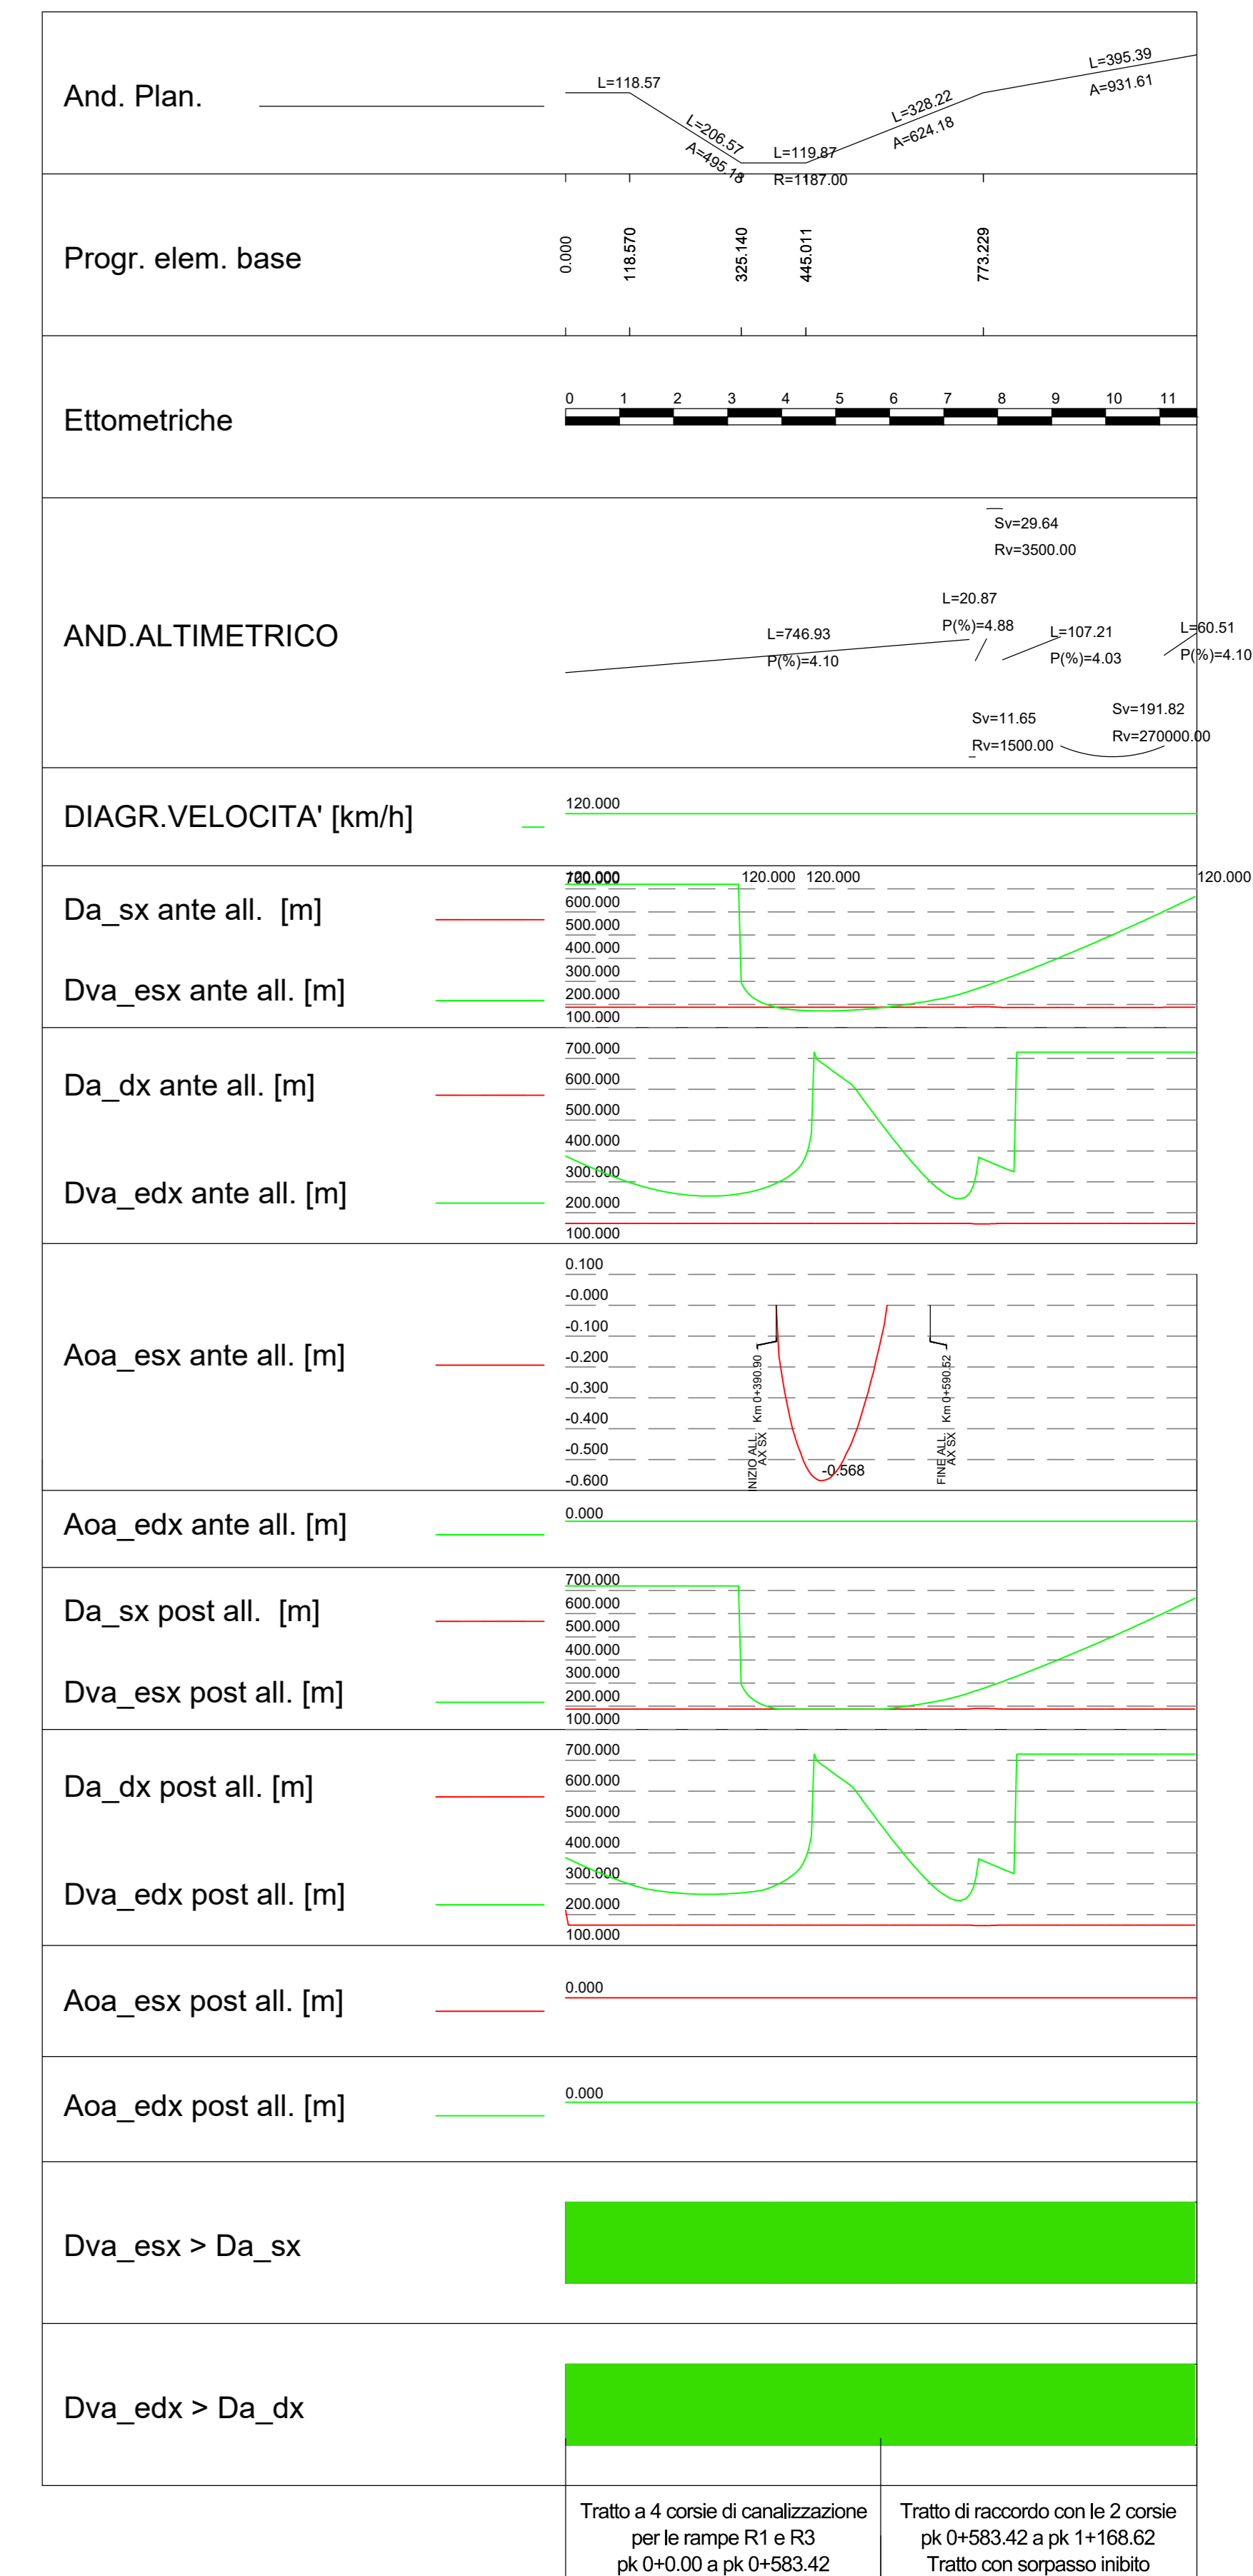

Tratto a 4 corsie di canalizzazione
per le rampe R1 e R2
pk 0+0.00 a pk 0+583.42

Tratto di raccordo con le 2 corsie
pk 0+583.42 a pk 1+168.02
Tratto con sorpasso inibito

LEGENDA	
	Da_sx: Distanza di visuale libera per l'arresto calcolata in funzione della velocità di progetto, della pendenza longitudinale del profilo e del tipo di strada per la corsia sinistra
	Dv_sx: Distanza di visuale libera per l'arresto valutata lungo l'asse della corsia interna sinistra
	Aoa_e_sx: Arretramento dell'ostacolo per soddisfacimento verifica della distanza di visibilità per l'arresto nella corsia esterna sinistra
	Da_dx: Distanza di visuale libera per l'arresto calcolata in funzione della velocità di progetto, della pendenza longitudinale del profilo e del tipo di strada per la corsia destra
	Dv_dx: Distanza di visuale libera per l'arresto valutata lungo l'asse della corsia interna destra
	Aoa_e_dx: Arretramento dell'ostacolo per soddisfacimento verifica della distanza di visibilità per l'arresto nella corsia esterna destra
	Dv_a > Da: Verifica della presenza di una visuale libera per l'arresto maggiore della distanza di visibilità

S.S. N. 685 "DELLE TRE VALLI UMBRE"
TRATTO SPOLETO-ACQUASPARTA
2° stralcio: Firenzuola - Acquasparta

PROGETTO DEFINITIVO COD. PG373

PROGETTAZIONE: ATI SINTAGMA - GP INGEGNERIA - ENGEKO - GDG - ICARIA

IL RESPONSABILE DELL'INTEGRAZIONE DELLE PRESTAZIONI SPECIALISTICHE:
Dot. Ing. Giorgio Galdello

IL GRUPPO DI PROGETTAZIONE:
MANDATARIA: **GP**
MANDANTI: **engeko**

IL PROGETTISTA:
Dot. Ing. Federico Durastanti
Ordine degli Ingegneri della Prov. di Terni n° 4844

IL GEOLOGO:
Dot. Geol. Giorgio Campagnone
Ordine dei Geologi della Regione Umbria n° 108

IL COORDINATORE PER LA SICUREZZA IN FASE DI PROGETTAZIONE:
Dot. Ing. Filippo Pambianco
Ordine degli Ingegneri della Prov. di Perugia n° A3373

IL RESPONSABILE DI PROGETTO:
Dot. Ing. Rita Giardello

R.U.P.
Dot. Ing. Alessandro Micheli

PROTOCOLLO: DATA:

**05.PROGETTO STRADALE
05.02 ASSE PRINCIPALE**

Diagrammi di velocità e visuale libera

CODICE PROGETTO: **DPPG373** NOME FILE: **POP5001RAD0219** REVISIONE: **B** SCALA: **-**

PROGETTO	REV. 01	DATA	REDAITTO	VERIFICATO	APPROVATO
A	Rev. a seguito istr. ANAS Gen. 2023	Feb 2023	M.De Turri	F.Durastanti	G.Galdello
B	Emissione per CdS	Gen 2023	M.De Turri	F.Durastanti	G.Galdello