LIVELLETTE

D=57.603 L=1404.952
P=4.100%

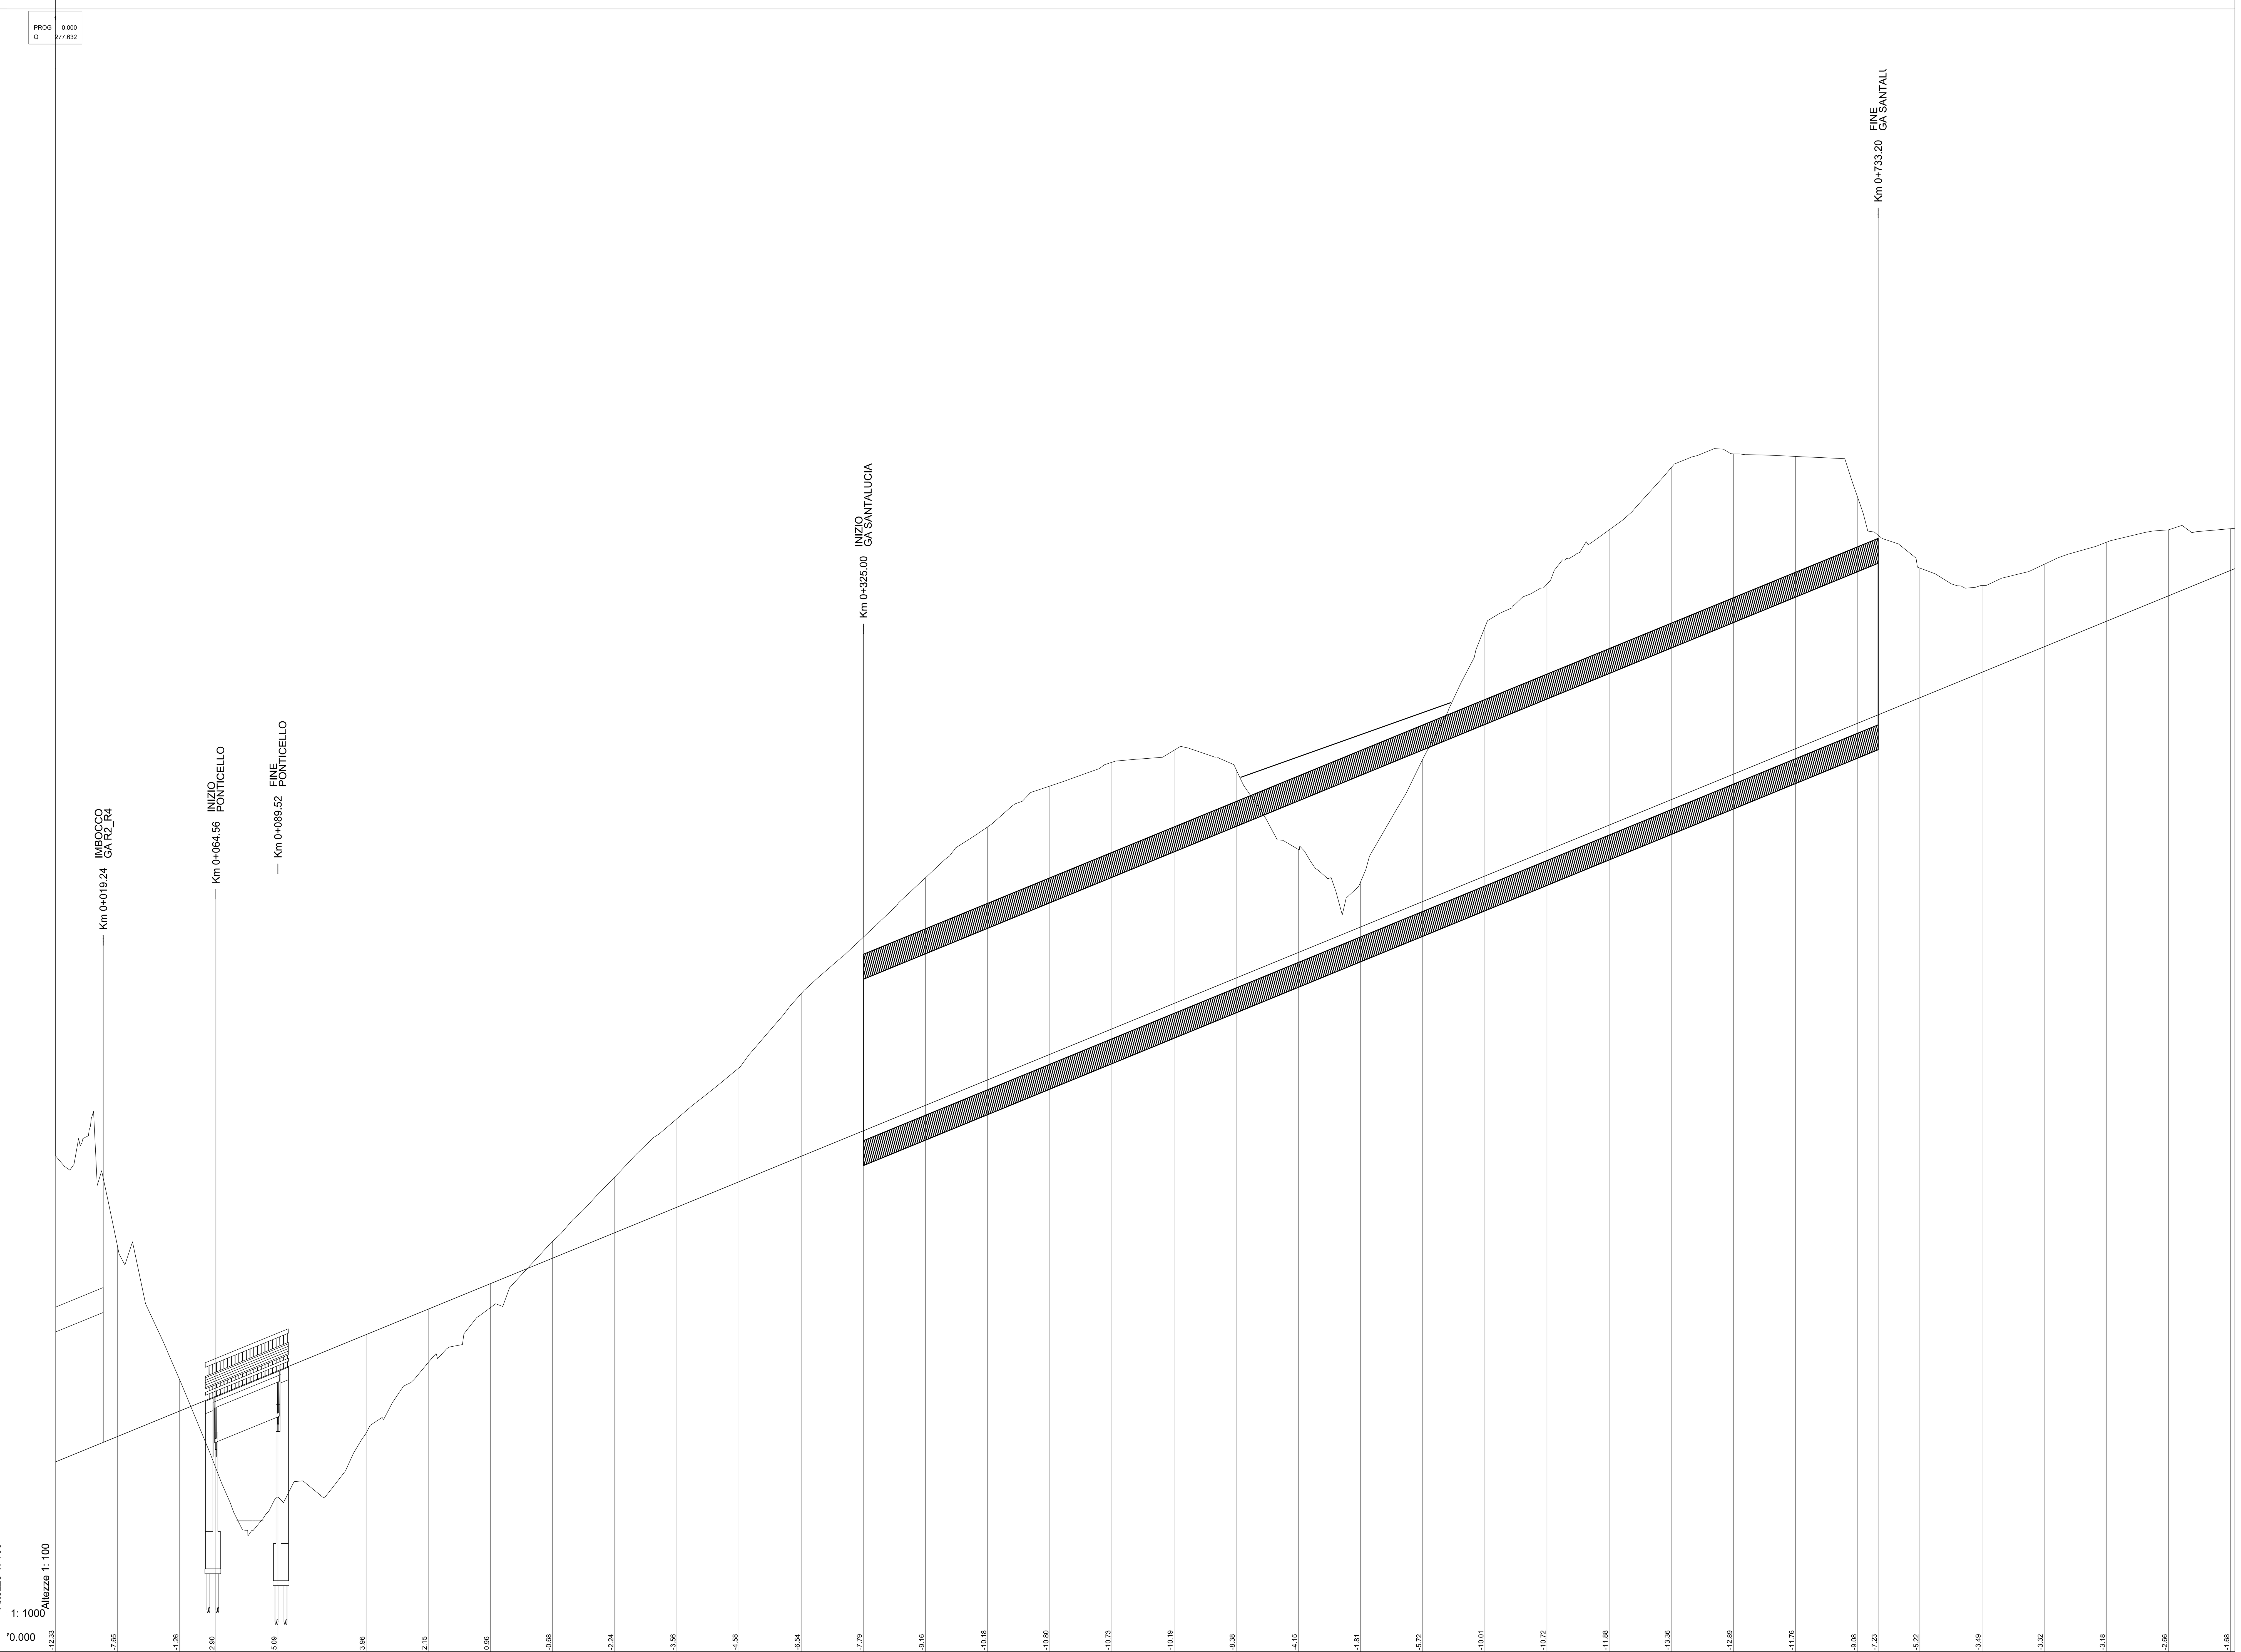

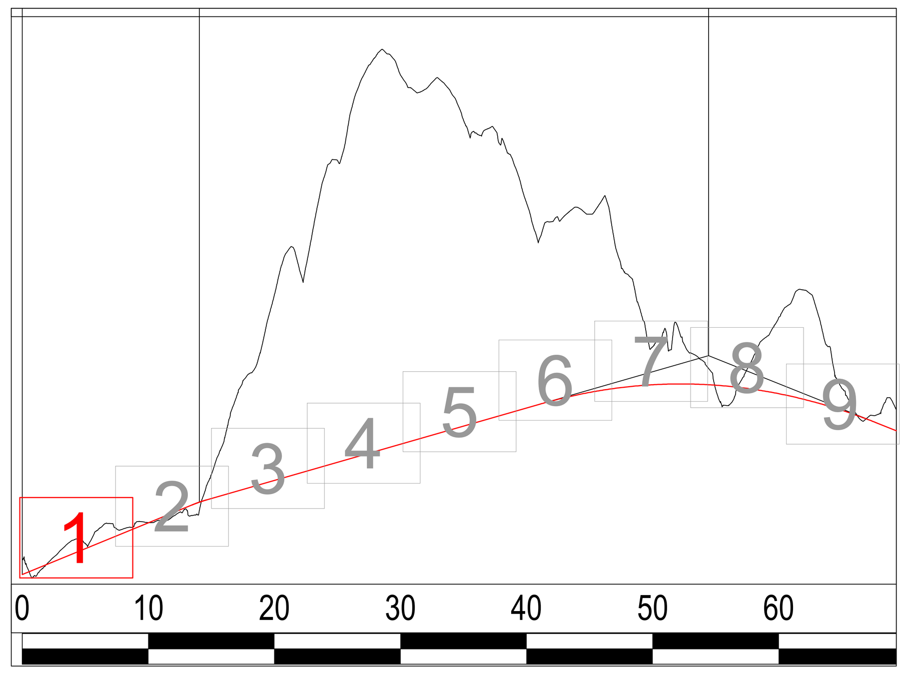

No. SEZIONI	DISTANZE PROGRESSIVE	DISTANZE PARZIALI	QUOTE TERRENO	QUOTE PROGETTO	Differenza
1	0.000		289.963	277.632	-12.33
2	25.000	25.000	286.308	278.657	-7.65
3	50.000	25.000	280.944	279.682	-1.26
4	64.560	14.560	277.381	280.279	2.90
5	89.524	24.964	276.217	281.303	5.09
6	125.000	35.476	278.798	282.757	3.96
7	150.000	25.000	281.635	283.782	2.15
8	175.000	25.000	283.844	284.807	0.96
9	200.000	25.000	286.512	285.832	-0.68
10	225.000	25.000	289.098	286.857	-2.24
11	250.000	25.000	291.446	287.882	-3.56
12	275.000	25.000	293.492	288.907	-4.58
13	300.000	25.000	296.476	289.932	-6.54
14	325.000	25.000	298.749	290.957	-7.79
15	350.000	25.000	301.142	291.982	-9.16
16	375.000	25.000	303.187	293.007	-10.18
17	400.000	25.000	304.830	294.032	-10.80
18	425.000	25.000	305.787	295.057	-10.73
19	450.000	25.000	306.270	296.082	-10.19
20	475.000	25.000	305.489	297.107	-8.38
21	500.000	25.000	302.280	298.132	-4.15
22	525.000	25.000	300.965	299.157	-1.81
23	550.000	25.000	305.904	300.182	-5.72
24	575.000	25.000	311.214	301.207	-10.01
25	600.000	25.000	312.956	302.232	-10.72
26	625.000	25.000	315.136	303.257	-11.88
27	650.000	25.000	317.644	304.282	-13.36
28	675.000	25.000	318.193	305.307	-12.89
29	700.000	25.000	318.092	306.332	-11.76
30	725.000	25.000	316.439	307.357	-9.08
31	733.200	8.200	314.922	307.694	-7.23
32	750.000	16.800	313.599	308.382	-5.22
33	775.000	25.000	312.897	309.407	-3.49
34	800.000	25.000	313.753	310.432	-3.32
35	825.000	25.000	314.637	311.457	-3.18
36	850.000	25.000	315.139	312.482	-2.66
37	875.000	25.000	315.184	313.507	-1.68

ETTOMETRICHE: 0 1 2 3 4 5 6 7 8

AND. PLAN.: L=218.84 — A=400.00 L=133.33 — L=233.75 R=1200.00 — A=556.65 L=258.22

AND. CIGLI:
Destro: 2.50% — 2.50% — 2.50% — 3.67% — 3.67% — 2.50% — 2.50%
Sinistro: -2.50% — -2.50% — -2.50% — -3.67% — -3.67% — -2.50% — -2.50%

DIAG. VELOCITA': 110 km/h — 100 km/h — 100

anas GRUPPO FS ITALIANE

Direzione Tecnica

S.S. N. 685 "DELLE TRE VALLI UMBRE"
TRATTO SPOLETO-ACQUASPARTA
2° stralcio: Firenzuola - Acquasparta

PROGETTO DEFINITIVO — COD. PG373

PROGETTAZIONE: ATI SINTAGMA - GP INGEGNERIA - ENGEKO - GDG - ICARIA

IL RESPONSABILE DELL'INTEGRAZIONE DELLE PRESTAZIONI SPECIALISTICHE:
Dott. Ing. Giorgio Guiducci
Ordine degli Ingegneri della Prov. di Roma n° 14035

IL PROGETTISTA:
Dott. Ing. Federico Durastanti
Ordine degli Ingegneri della Prov. di Terni n°A844

IL GEOLOGO:
Dott. Geol. Giorgio Cerquiglini
Ordine dei Geologi della Regione Umbria n°108

IL COORDINATORE PER LA SICUREZZA IN FASE DI PROGETTAZIONE:
Dott. Ing. Filippo Pambianco
Ordine degli Ingegneri della Prov. di Perugia n° A1373

Il RESPONSABILE DI PROGETTO
Dott. Ing. Rita Gandolfo

Il R.U.P.
Dott. Ing. Alessandro Micheli

IL GRUPPO DI PROGETTAZIONE:
MANDATARIA: Sintagma
Dott.Ing. N.Granieri
Dott.Ing. V.Truffini
Dott.Ing. L.Spaccini
Dott.Arch. A.Bracchini
Dott.Ing. E.Bartolocci
Dott.Ing. L.Casavecchia
Dott.Geol. G.Cerquiglini
Dott.Ing. F.Pambianco
Dott.Ing. M.Abram
Dott.Arch. C.Presciutti
Dott. Agr. F.Berti Nulli
Geom. S.Scopetta
Geom. M.Zucconi

MANDANTI:
GPI Ingegneria
Dott. Ing. G.Guiducci
Dott. Ing. E.Moscatelli
Dott. Ing. A.Signorelli
Dott. Ing. A.Belà
Dott. Ing. G.Lucibello
Dott. Arch. G.Guastella
Dott. Geol. M.Leonardi
Dott. Ing. G.Parente

engeko
Dott. Ing. C.Muller

Geotechnical Design Group
Dott. Ing. D.Carlaccini
Dott. Ing. C.Consorti
Dott. Ing. E.Loffredo
Dott. Ing. S.Sacconi

ICARIA società di ingegneria
Dott. Ing. V.Rotisciani
Dott. Ing. F.Macchioni
Dott. Ing. G.Verini
Dott. Ing. V.Piunno
Dott. Ing. G.Pulli

Dott. Ing. GIORGIO GUIDUCCI ORDINE INGEGNERI ROMA N° 14035

ORDINE degli INGEGNERI Federico DURASTANTI A 844 Provincia di TERNI

PROTOCOLLO | DATA

05.PROGETTO STRADALE
05.02 ASSE PRINCIPALE

Profilo longitudinale Asse DX - Tav. 1/9

CODICE PROGETTO	NOME FILE	REVISIONE	SCALA:
PROGETTO DPPG373 LIV. PROG. D ANNO 22	P00PS00TRAFP01B — CODICE ELAB. P00PS00TRAFP01	B	1:1.000/1:100

REV.	DESCRIZIONE	DATA	REDATTO	VERIFICATO	APPROVATO
B	Rev. a seguito istr. ANAS Gen. 2023	Feb 2023	M.De Tursi	F.Durastanti	G.Guiducci
A	Emissione per CdS	Gen 2023	M.De Tursi	F.Durastanti	G.Guiducci