
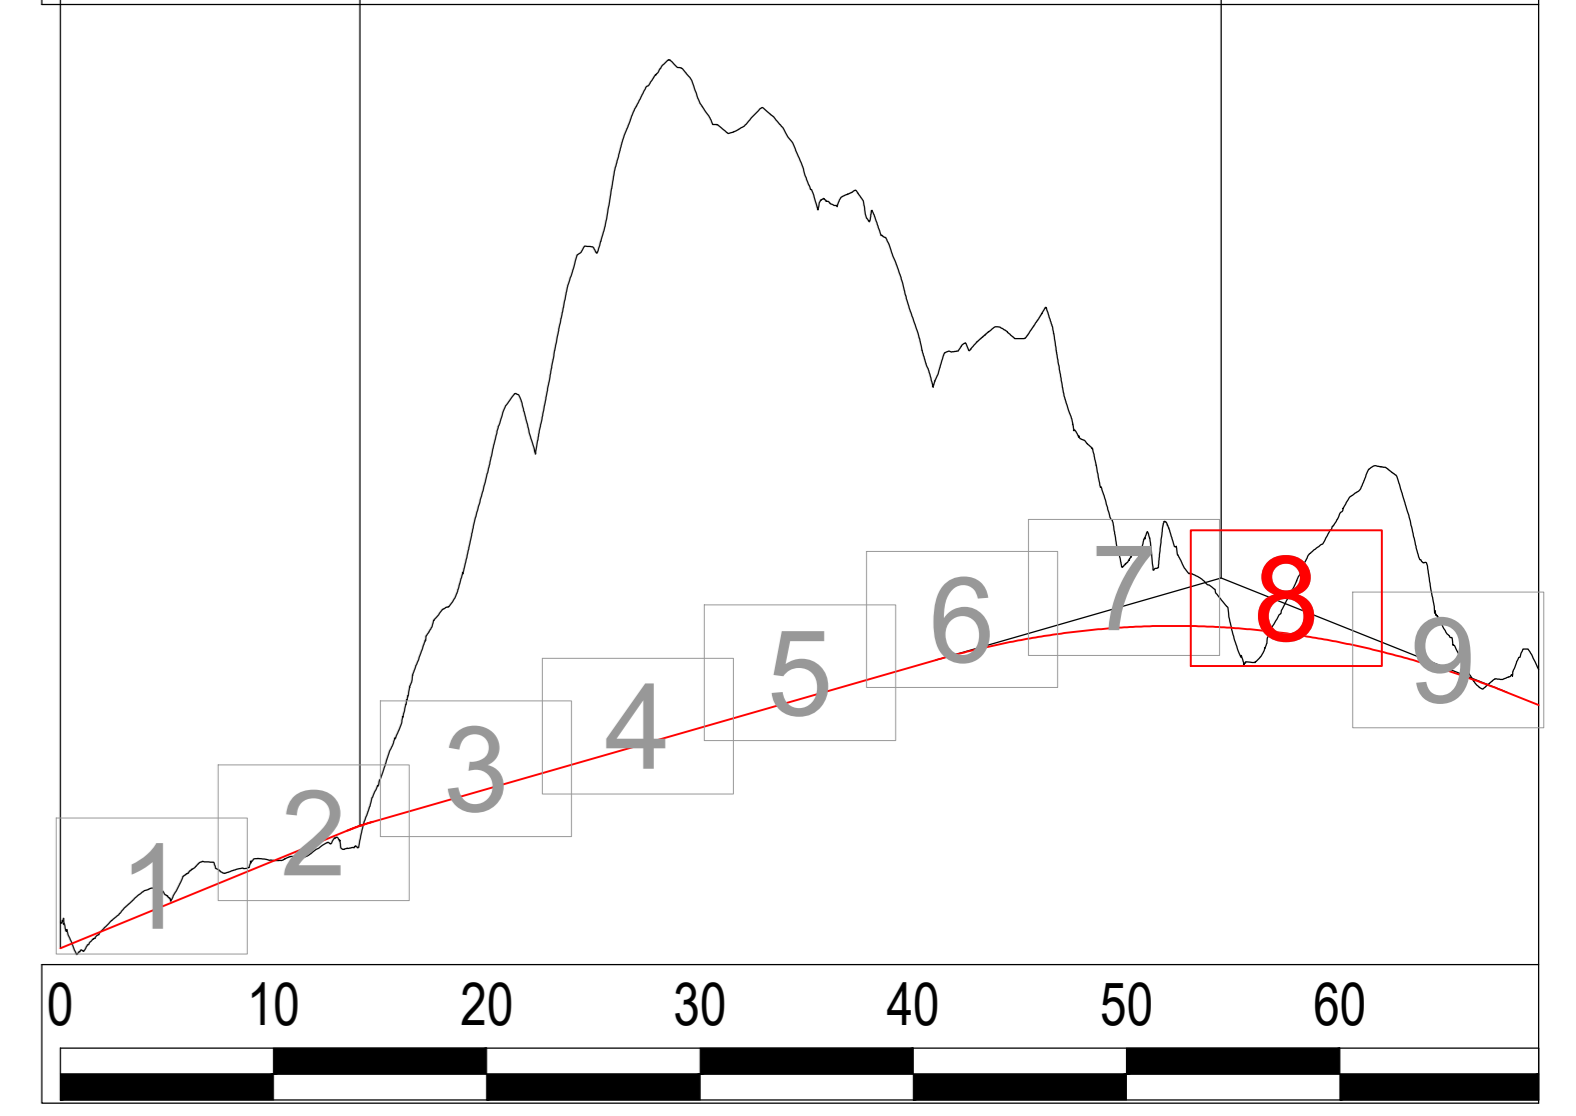



3
PROG. 5437.80
Q. 51.636
7
3960.00
494.611

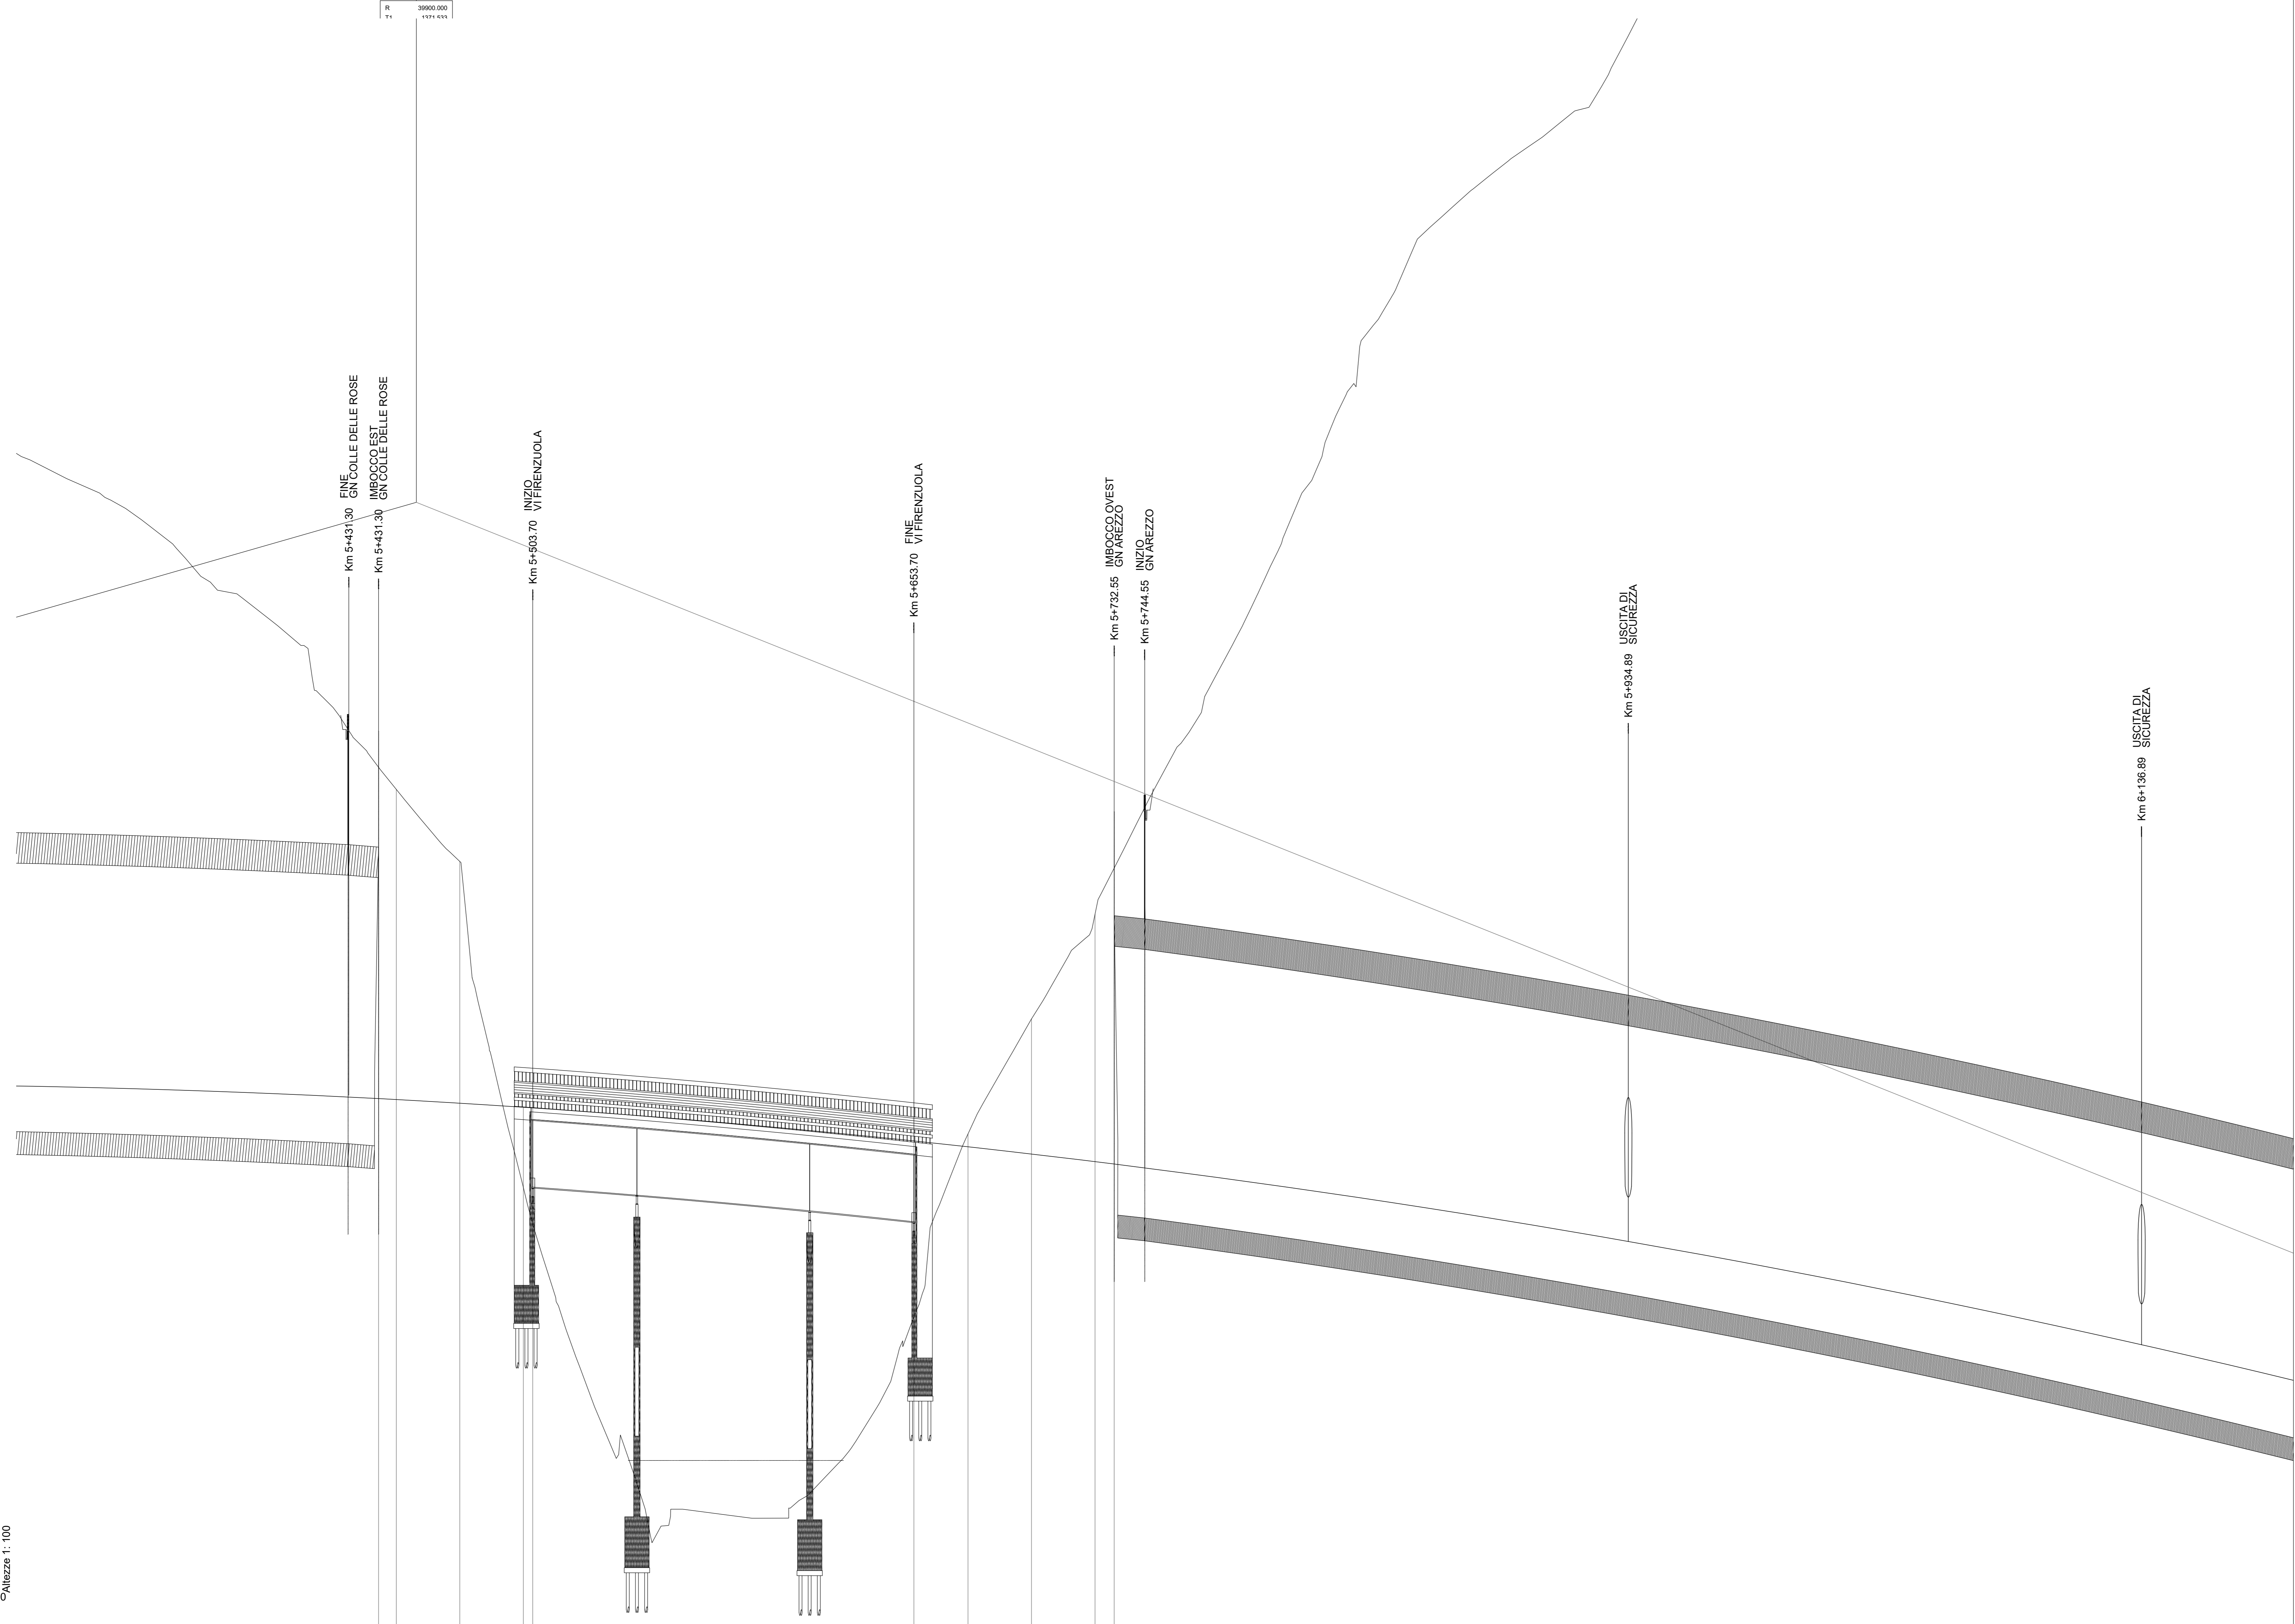

Altezze 1: 100

Lunghezze 1: 1000
Q.RIF. 410.0

No. SEZIONI	59	60	61	62	63	64	65	66	67	68
DISTANZE PROGRESSIVE	5443.000	5450.000	5475.000	5500.000	5530.000	5570.000	5700.000	5725.000	5732.000	5732.000
DISTANZE PARZIALI		7.000	25.000	25.000	150.000	21.300	25.000	25.000	7.500	
QUOTE TERRENO	426.164	441.200	440.335	437.459	426.623	419.576	426.258	426.983	425.662	425.598
QUOTE PROGETTO	426.164	441.200	440.335	437.459	426.623	419.576	426.258	426.983	425.662	425.598
ETTOMETRICHE	54	55	56	57	58	59	60	61		
AND. PLAN.										
AND. CIGLI										
DIAG. VELOCITA'										



Direzione Tecnica

S.S. N. 685 "DELLE TRE VALLI UMBRE"

TRATTO SPOLETO-ACQUASPARTA
2° stralcio: Firenzuola - Acquasparta

COD. PG373

PROGETTO DEFINITIVO

PROGETTAZIONE: ATI SINTAGMA - GP INGEGNERIA - ENGEKO - GDG - ICARIA

IL RESPONSABILE DELL'INTEGRAZIONE DELLE PRESTAZIONI SPECIALISTICHE:
Dot. Ing. Giorgio Gubbio
Ordine degli Ingegneri della Prov. di Roma n° 14035

IL PROGETTISTA:
Dot. Ing. Federico Durastanti
Ordine degli Ingegneri della Prov. di Terni n° 844




IL GEOLOGO:
Dot. Geol. Giorgio Campagnie
Ordine dei Geologi della Regione Umbria n° 108




IL COORDINATORE PER LA SICUREZZA IN FASE DI PROGETTAZIONE:
Dot. Ing. Filippo Pambianco
Ordine degli Ingegneri della Prov. di Perugia n° A3373




IL RESPONSABILE DI PROGETTO:
Dot. Ing. Rita Guardello




IL R.U.P.:
Dot. Ing. Alessandro Micheli

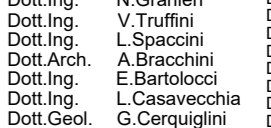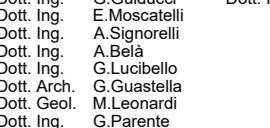IL GRUPPO DI PROGETTAZIONE:

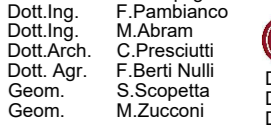MANDATARIA:




MANDANTI:

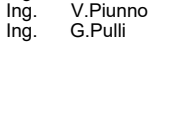


IL COORDINATORE PER LA SICUREZZA IN FASE DI PROGETTAZIONE:




IL RESPONSABILE DI PROGETTO:




PROTOCOLLO _____ DATA _____

**05.PROGETTO STRADALE
05.02 ASSE PRINCIPALE**

Profilo longitudinale Asse DX - Tav. 8/9

CODICE PROGETTO	PROG. 5437.80	NOME FILE	PROG5437.80	REVISIONE	SCALA:
PROGETTO	D 22	CODICE ELAB.	P00P0S00TRAFFP08	B	1:1.000/1:100

REV.	DESCRIZIONE	DATA	REDATTO	VERIFICATO	APPROVATO
A	Rev. a seguito istr. ANAS Gen. 2023	Feb. 2023	M.De Turri	F.Durastanti	G.Gubbio
B	Emissione per CDS	Gen. 2023	M.De Turri	F.Durastanti	G.Gubbio