



- LEGENDA**
- VIABILITA' PRINCIPALE ESISTENTE
  - VIABILITA' SECONDARIE ESISTENTI
  - CORSI D'ACQUA PRINCIPALI
  - FERROVIA CENTRALE UMBRA

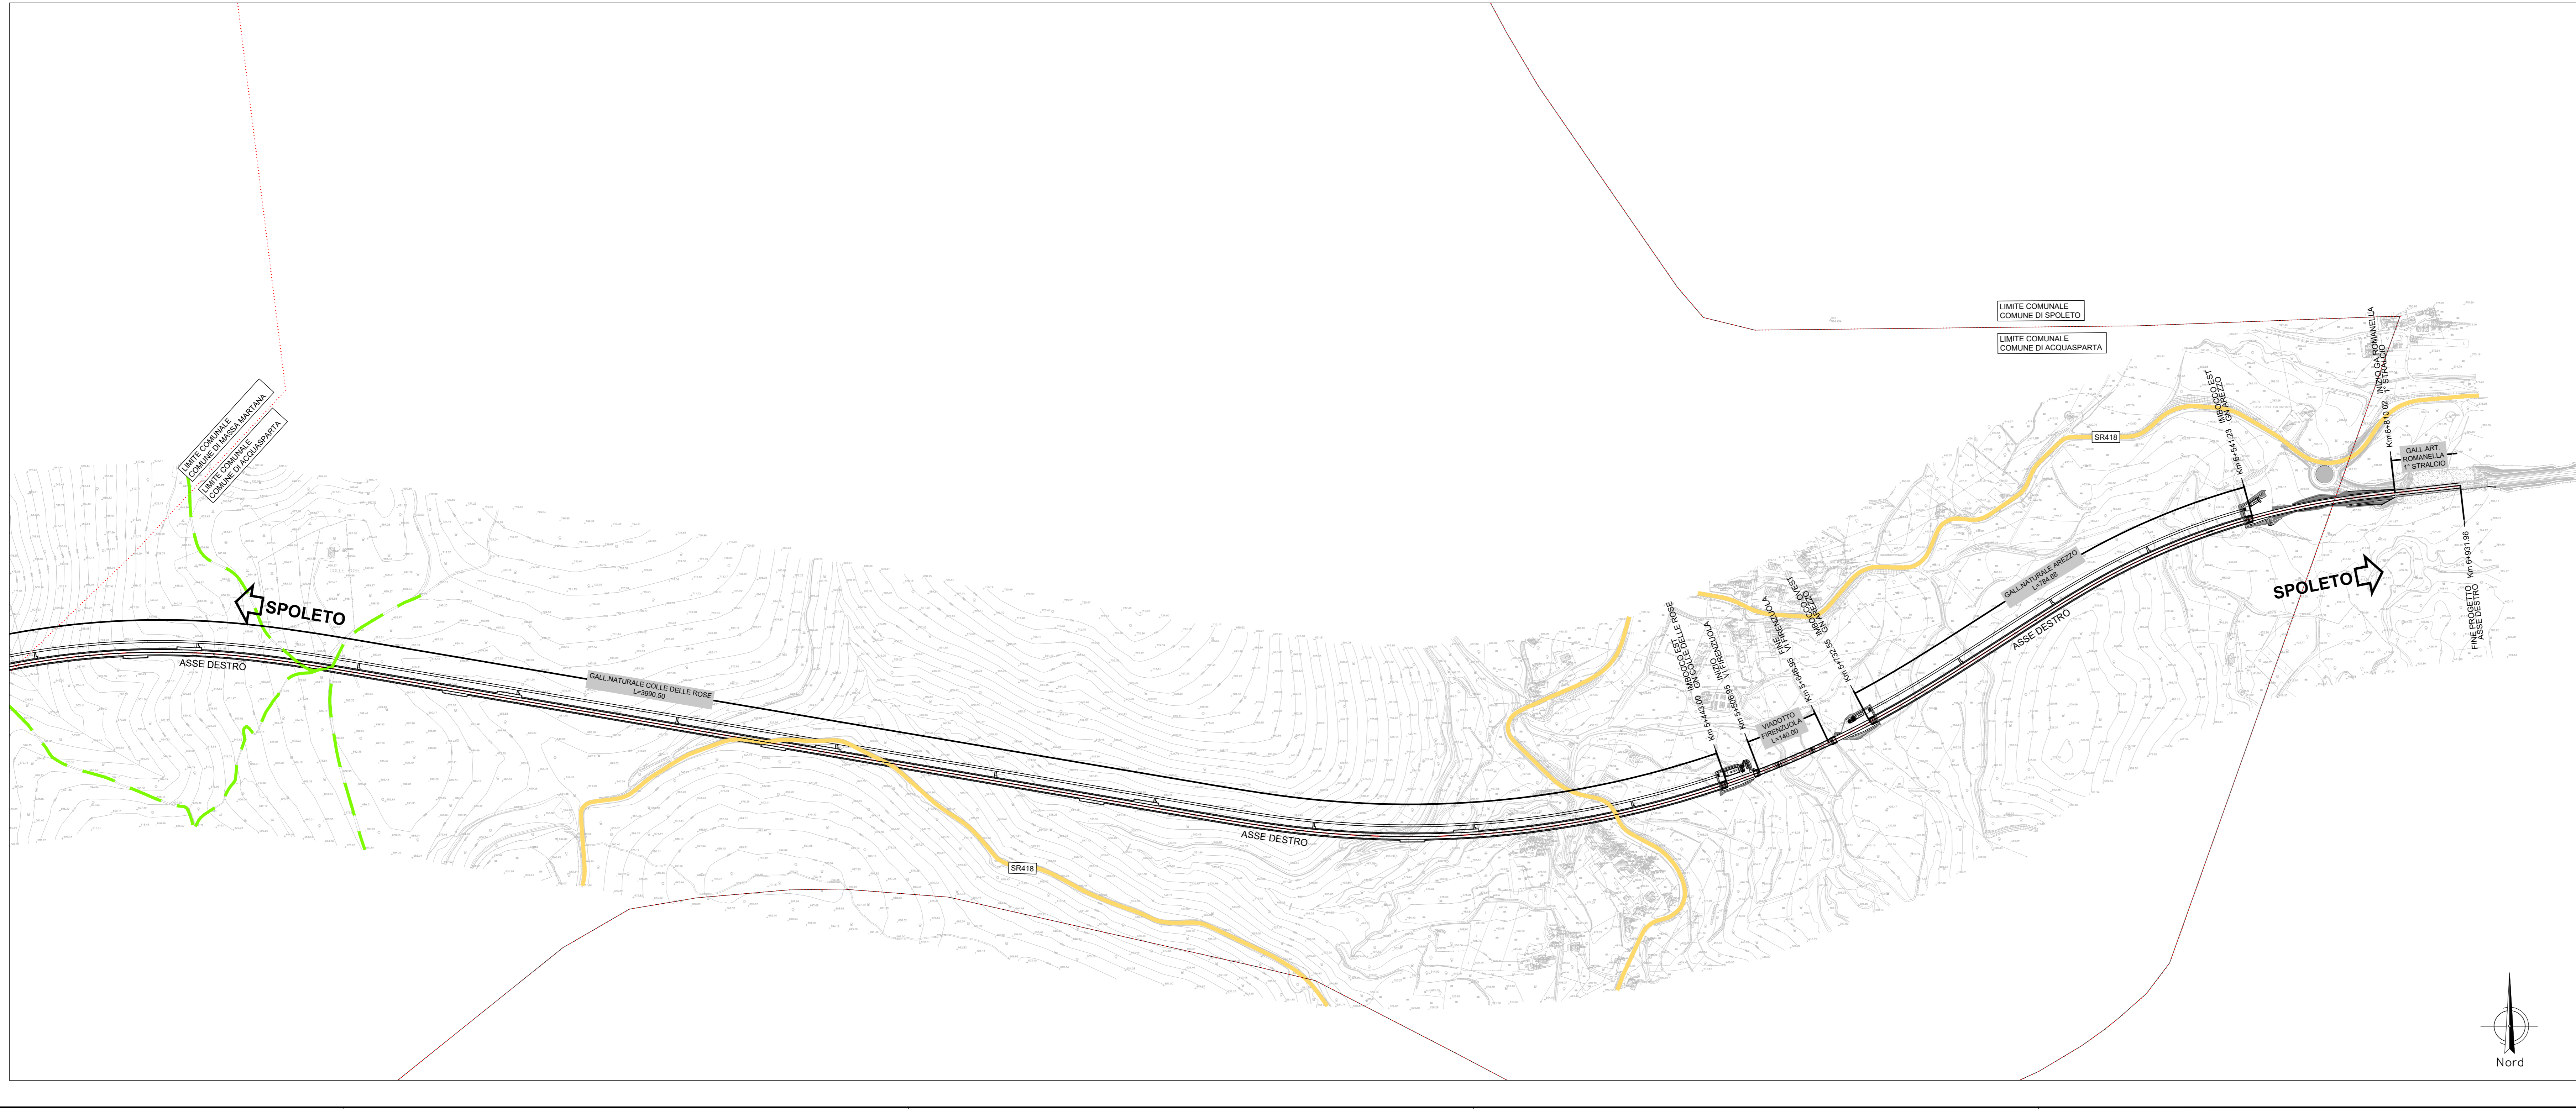



Direzione Tecnica

### S.S. N. 685 "DELLE TRE VALLI UMBRE" TRATTO SPOLETO-ACQUASPARTA 2° stralcio: Firenzuola - Acquasparta

COD. PG373

**PROGETTO DEFINITIVO**

PROGETTAZIONE: ATI SINTAGMA - GP INGEGNERIA - ENGEKO - GDG - ICARIA

<p><b>IL RESPONSABILE DELL'INTEGRAZIONE DELLE PRESTAZIONI SPECIALISTICHE:</b> Dot. Ing. Giorgio Giodice</p> <p><b>IL PROGETTISTA:</b> Dot. Ing. Federico Durastanti Ordine degli Ingegneri della Prov. di Terni n° 4844</p> <p><b>IL GEOLOGO:</b> Dot. Geol. Giorgio Campagnini Ordine dei Geologi della Regione Umbra n° 108</p> <p><b>IL COORDINATORE PER LA SICUREZZA IN FASE DI PROGETTAZIONE:</b> Dot. Ing. Filippo Pambianco Ordine degli Ingegneri della Prov. di Perugia n° A3373</p> <p><b>IL RESPONSABILE DI PROGETTO:</b> Dot. Ing. Rita Gardolfo</p> <p><b>IL R.U.P.:</b> Dot. Ing. Alessandro Micheli</p>	<p><b>IL GRUPPO DI PROGETTAZIONE:</b></p> <table border="1" style="width: 100%; font-size: x-small;"> <tr> <th>MANDATARIA:</th> <th>MANDANTI:</th> </tr> <tr> <td> <p><b>intagmo</b> Dot. Ing. N. Giordani Dot. Ing. V. Truffini Dot. Ing. A. Spascoli Dot. Ing. A. Sciacchi Dot. Ing. L. Ciamporini Dot. Ing. M. Marini Dot. Ing. C. Presutti Dot. Ing. F. Berti Nelli Geom. S. Susanna Geom. M. Sorrenti</p> </td> <td> <p><b>engeko</b> Dot. Ing. C. Gualtieri Dot. Ing. F. Masetti Dot. Ing. A. Sciacchi Dot. Ing. G. Luciani Dot. Ing. G. Gualtieri Dot. Ing. S. Sciacchi Dot. Ing. G. Piantoni Dot. Ing. F. Piantoni</p> <p><b>ICARIA</b> Dot. Ing. G. Calchi Novati Dot. Ing. F. Masetti Dot. Ing. G. Vanni Dot. Ing. V. Plurmi Dot. Ing. G. Piantoni</p> </td> </tr> </table>	MANDATARIA:	MANDANTI:	<p><b>intagmo</b> Dot. Ing. N. Giordani Dot. Ing. V. Truffini Dot. Ing. A. Spascoli Dot. Ing. A. Sciacchi Dot. Ing. L. Ciamporini Dot. Ing. M. Marini Dot. Ing. C. Presutti Dot. Ing. F. Berti Nelli Geom. S. Susanna Geom. M. Sorrenti</p>	<p><b>engeko</b> Dot. Ing. C. Gualtieri Dot. Ing. F. Masetti Dot. Ing. A. Sciacchi Dot. Ing. G. Luciani Dot. Ing. G. Gualtieri Dot. Ing. S. Sciacchi Dot. Ing. G. Piantoni Dot. Ing. F. Piantoni</p> <p><b>ICARIA</b> Dot. Ing. G. Calchi Novati Dot. Ing. F. Masetti Dot. Ing. G. Vanni Dot. Ing. V. Plurmi Dot. Ing. G. Piantoni</p>
MANDATARIA:	MANDANTI:				
<p><b>intagmo</b> Dot. Ing. N. Giordani Dot. Ing. V. Truffini Dot. Ing. A. Spascoli Dot. Ing. A. Sciacchi Dot. Ing. L. Ciamporini Dot. Ing. M. Marini Dot. Ing. C. Presutti Dot. Ing. F. Berti Nelli Geom. S. Susanna Geom. M. Sorrenti</p>	<p><b>engeko</b> Dot. Ing. C. Gualtieri Dot. Ing. F. Masetti Dot. Ing. A. Sciacchi Dot. Ing. G. Luciani Dot. Ing. G. Gualtieri Dot. Ing. S. Sciacchi Dot. Ing. G. Piantoni Dot. Ing. F. Piantoni</p> <p><b>ICARIA</b> Dot. Ing. G. Calchi Novati Dot. Ing. F. Masetti Dot. Ing. G. Vanni Dot. Ing. V. Plurmi Dot. Ing. G. Piantoni</p>				

**05.PROGETTO STRADALE  
05.02 ASSE PRINCIPALE**

Planimetria d'insieme

CODICE PROGETTO	NOME FILE	REVISIONE	SCALA:
DPPG373 D 22	PO05001/RA/PL019	B	1:5.000

REV.	DESCRIZIONE	DATA	REDATTO	VERIFICATO	APPROVATO
A	Rev. a seguito istr. ANAS Gen. 2023	Feb. 2023	M. De Turi	F. Durastanti	G. Gualtieri
B	Emissione per CDS	Gen. 2023	M. De Turi	F. Durastanti	G. Gualtieri